
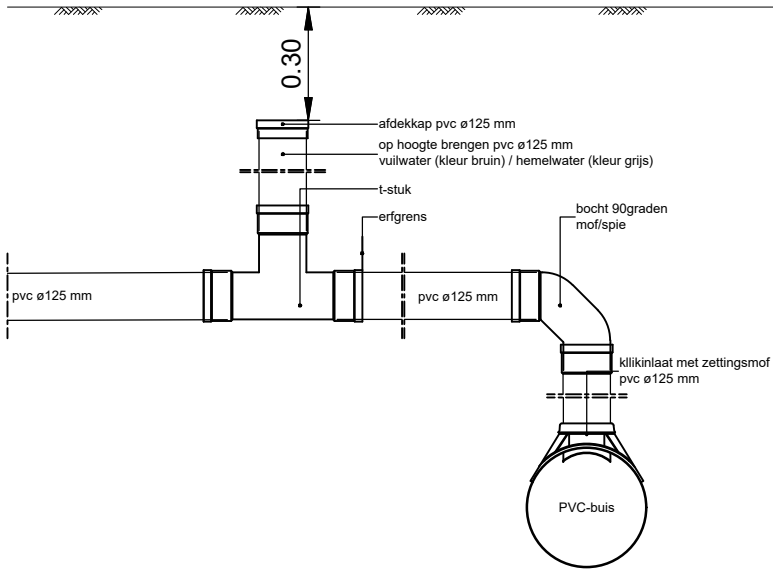
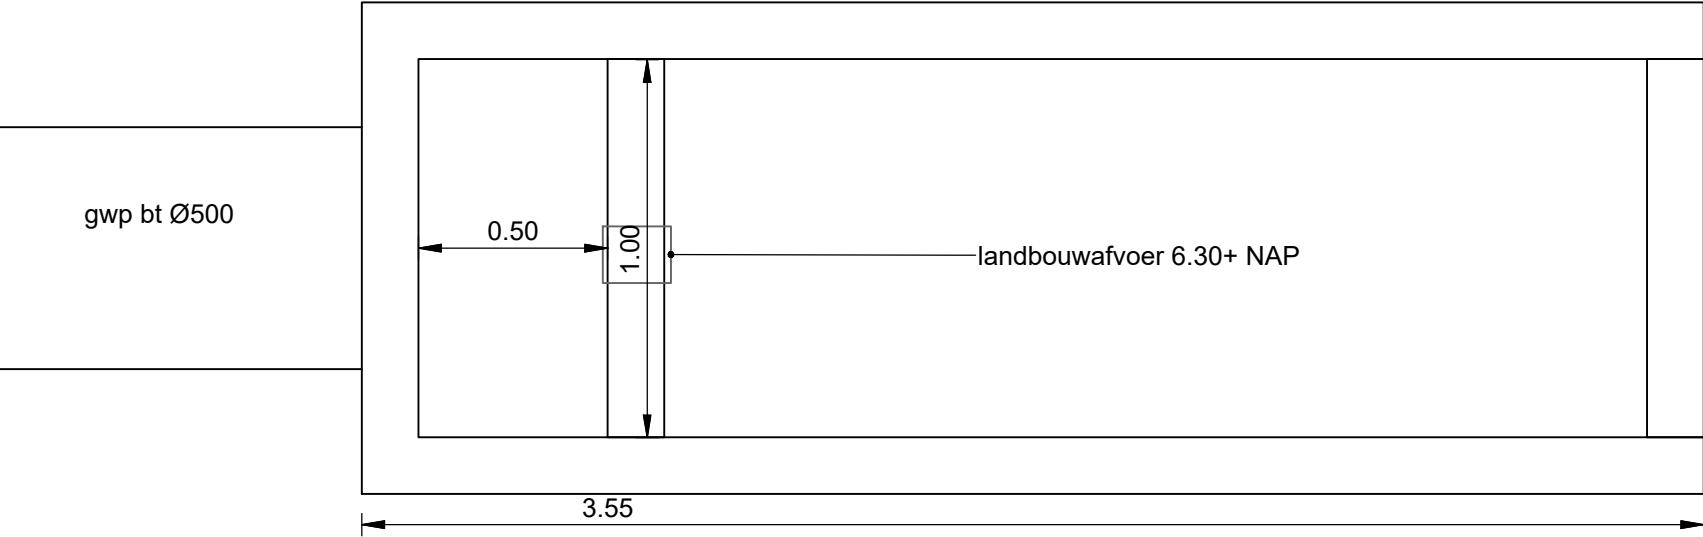
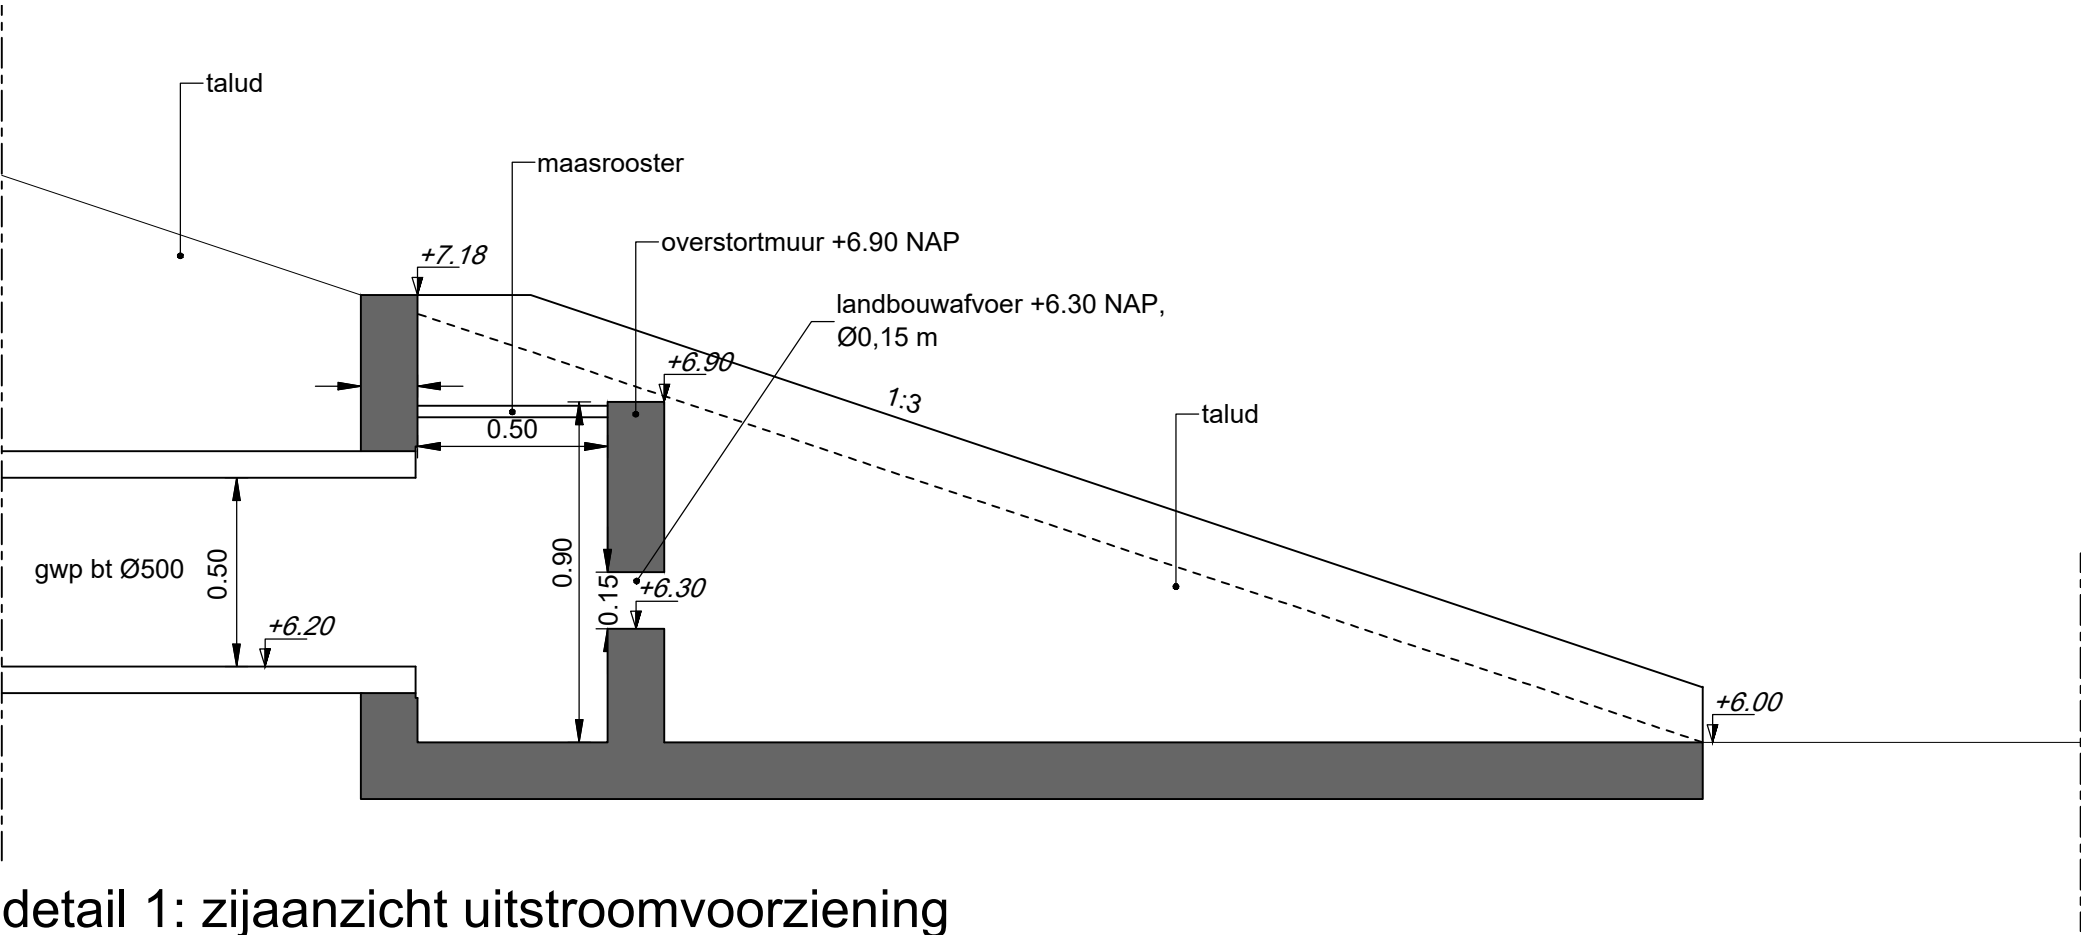


Bosvenne
dwarsprofiel A - A

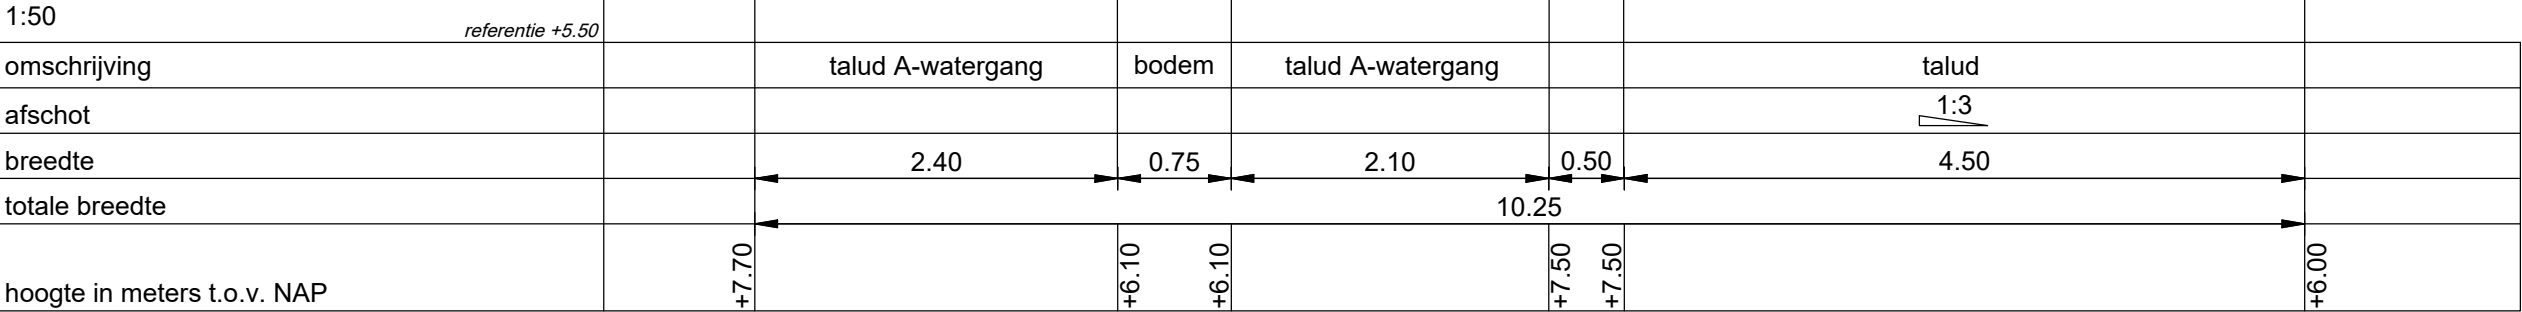

detail 3: dwarsdoorsnede huisaansluiting t.b.v. standpijp

1:20

- maten in meters, tenzij anders aangegeven
- hoogtematen in meters t.o.v. N.A.P.

Wijz.	Omschrijving	Get.	Gec.	Vrijg.	Datum
-------	--------------	------	------	--------	-------

gemeente Halderberge
Bosvenne Zuid
Dwarsprofielen & Details

Indieningsvorm	bestektekening		
Formaat	A2	Schaal	1:50 / 1:20
Besteksnummer	2149-01 CT01	Datum	13-11-2025
Bestandsnaam	2149-01-B03-DWP+DET.dwg		

Projectleider	TdK	Gecontroleerd	LvS
Getekend	LvG	Vrijgave	TdK

Projectnummer	Tekening	Blad	Versie
2149-01	B03-DWP+DET	1 van 1	-