



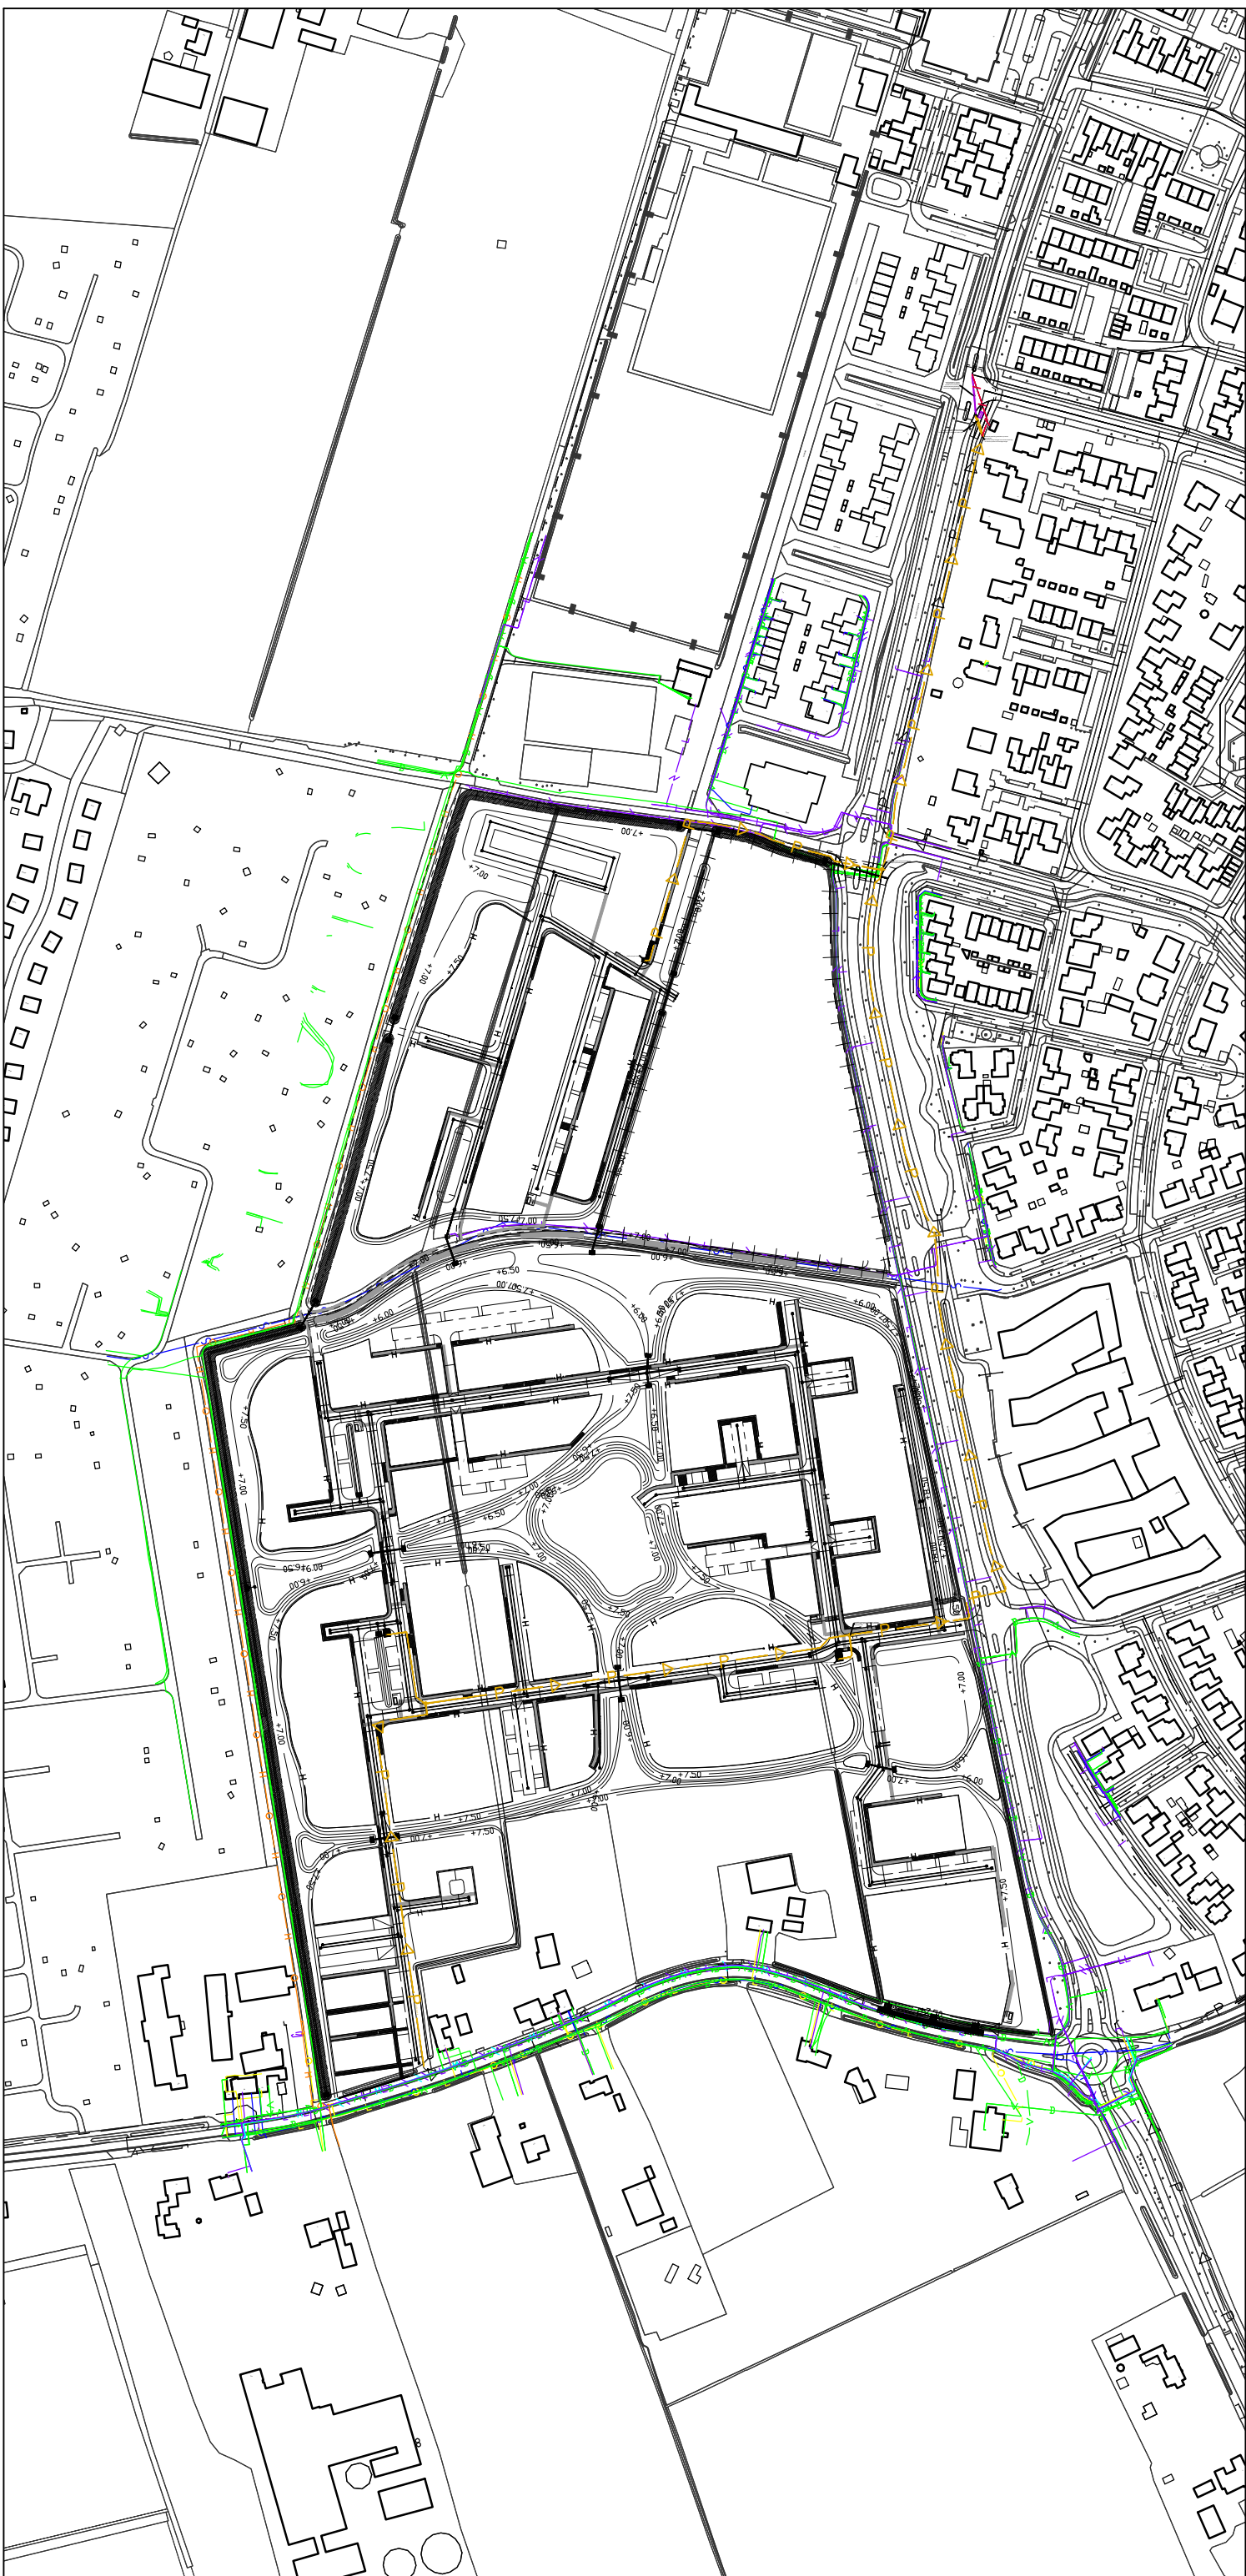


legenda

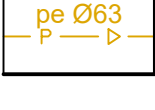


pvc 0250
persleiding
met bijbehorende strenginformatie




locatie samenkomst persleidingen

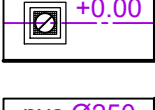


GWA put / putdeksel
met b.o.b. aansluitende leidingen

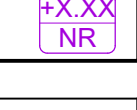

5x XX NPS
GWA putnummer
met putdiepte

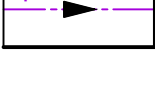

pvc 0250
GWA hoofdriool
met bijbehorende strenginformatie

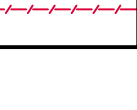

te verwijderen persleiding

- maten in meters, tenzij anders aangegeven
- hoogtematen in meters t.o.v. N.A.P.

0 m 2 m 4 m 6 m 8 m 10 m

Wijl.	Omschrijving	Get.	Get.	Vrijl.	Datum
-------	--------------	------	------	--------	-------



gemeente Halderberge
Bosvenne Zuid
werkzaamheden persleiding DWA

Indieningsvorm	bestektekening	Schaal	1:200
Formaat	A0	Datum	13-11-2025
Besteknummer	2149-01 CT01		
Bestandsnaam	2149-01-B04-PERS.dwg		
Projectleider	TdK	Gecontroleerd	LV8
Geschied	CV	Vrijgave	TdK
Projectnummer	2149-01	Tekening	B04-PERS
		Blad	2 van 4
		Versie	-

2149-01-B04-PERS.dwg