


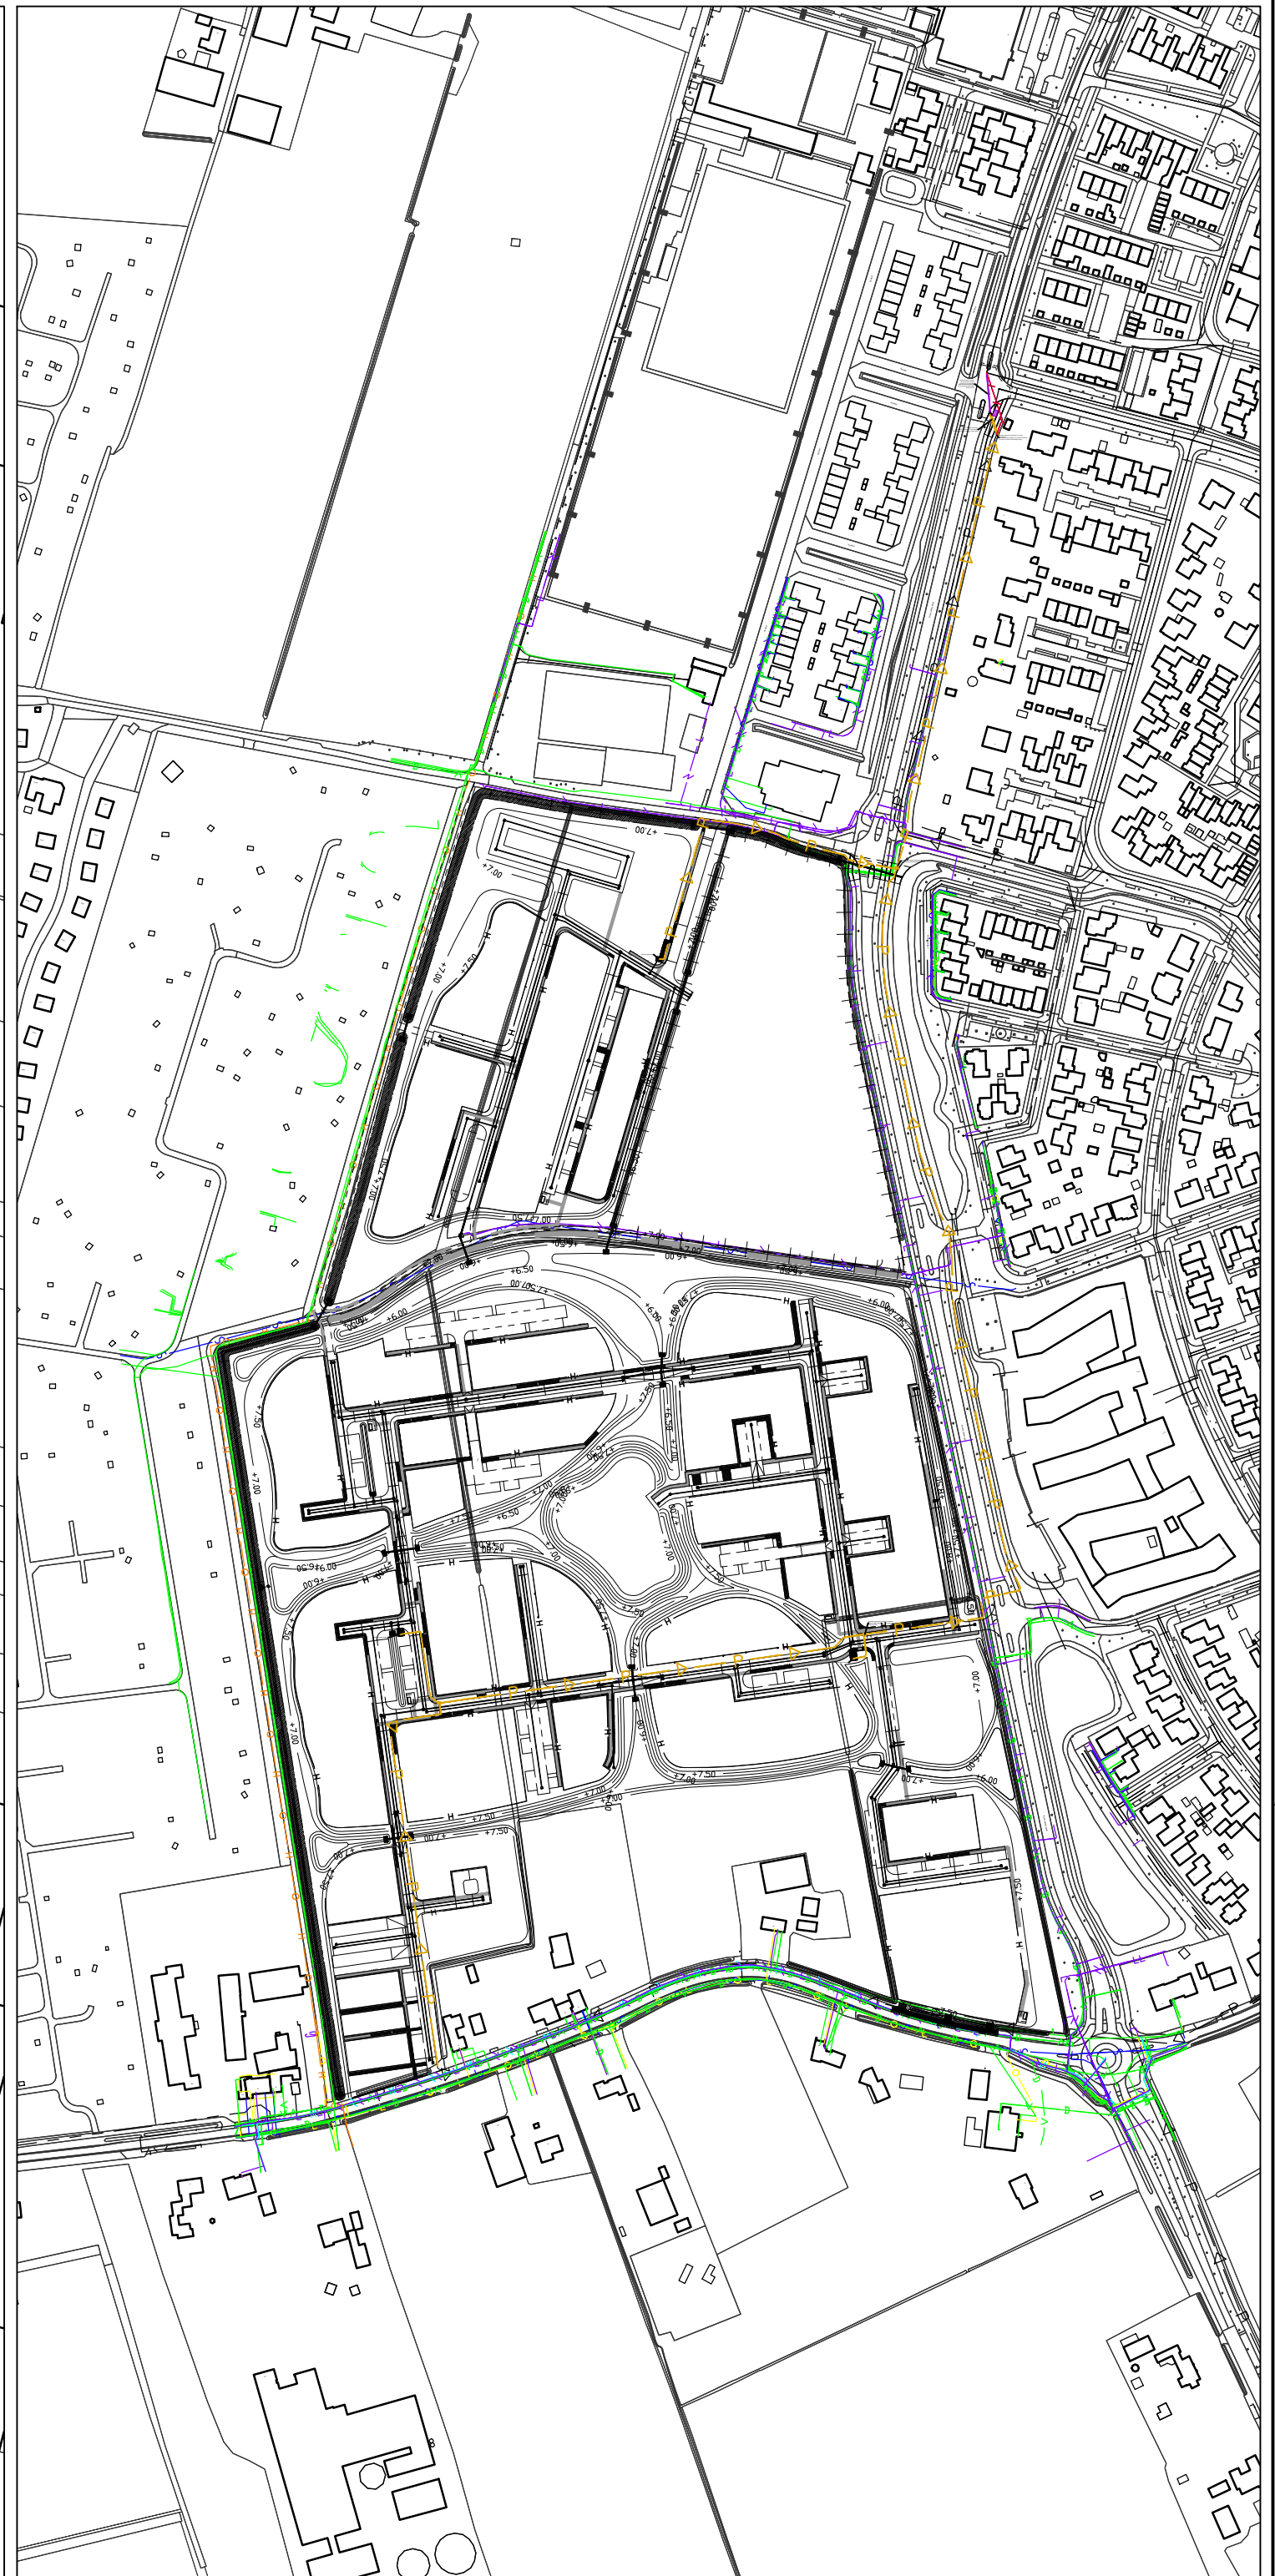

pe Ø63

persleiding
met bijbehorende strenginformatie

+0.00

GWA put / putdeksel
met b.o.b. aansluitende leidingen

pvc Ø250

GWA hoofdriool
met bijbehorende strenginformatie

locatie samenkomst persleidingen

+X.XX
NR

GWA putnummer
met putdekselhoogte

te verwijderen persleiding

• maten in meters, tenzij anders aangegeven

• hoogtematen in meters t.o.v. N.A.P.

0 m

2 m

4 m

6 m

8 m

10 m

Wijz.	Omschrijving	Get.	Gec.	Vrijg.	Datum

civil support

gemeente Halderberge

Bosvenne Zuid

werkzaamheden persleiding DWA

Indieningsvorm

bestektekening

Formaat

594 * 1189

Besteknummer

2149-01 CT01

Bestandsnaam

2149-01-B04-PERS.dwg

Projectleider

Getekend

TdK

CV

Gecontroleerd

Vrijgave

LvS

TdK

Projectnummer

2149-01

Tekening

B04-PERS

Blad

4 van 4

Versie

-

2149-01-B04-PERS.dwg