
Projectgegevens:

Projectnaam: Schuttersveld
Projectnummer: 824072ab
Project Adres: Schuttersveld 6-36, Leiden
Opdrachtgever: Gemeente Leiden
Modelleur: W+D
Fase: DO

Installatietekeningen voor DO

Datum:
23-09-2025


Ontwerpwijzigingen			
#	Mod	Omschrijving	Datum

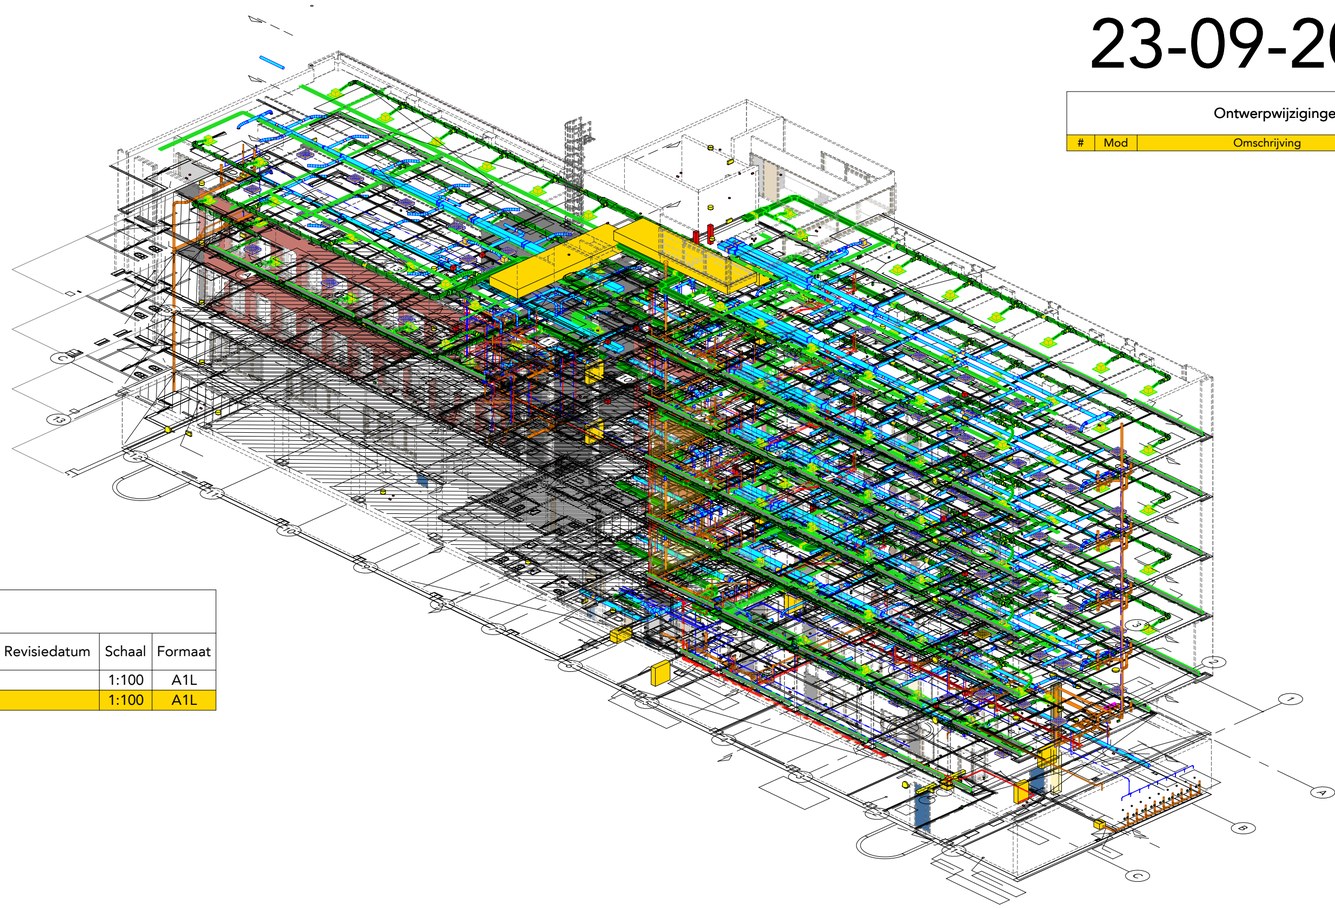

Tekeningenlijst								
Tekeningnummer	Verdieping	Onderwerp	Fase	Datum	Huidige Revisie	Revisiedatum	Schaal	Formaat
49-PLG-0-04	Werktuigbouwkundige installaties	4e Verdieping	DO	23-09-2025			1:100	A1L
49-PLG-0-06	Werktuigbouwkundige installaties	6e Verdieping	DO	23-09-2025			1:100	A1L

bouwfysica
bouwtechniek
installatietechniek

WOLF DIKKEN
adviseurs

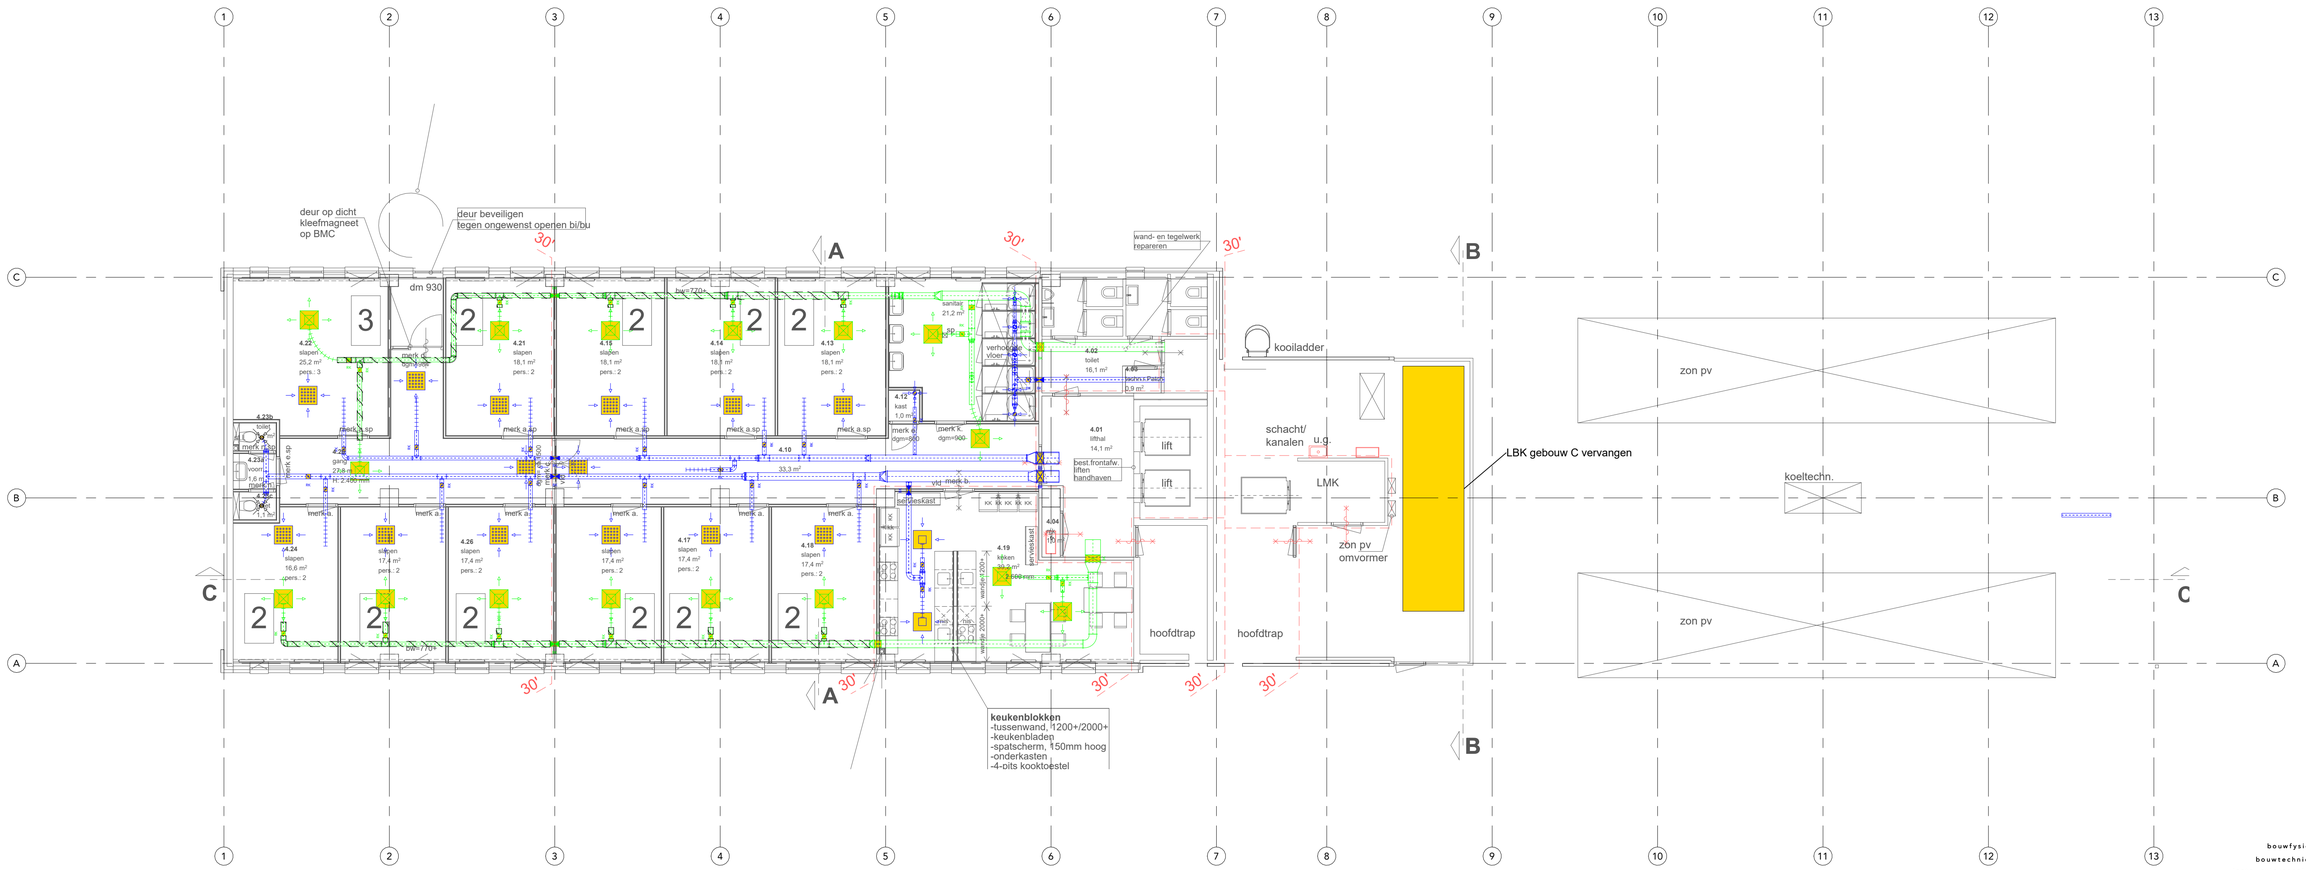

Renvooi

	Omschrijving
Air Terminals	
	Gerperforeerde plaat
	Plafondrooster retour
	Retourrozet
Duct Accessories	
	Brandklep
	Regelklep
Duct Systems	
	Retour
	Toevoer
Flex Ducts	
	Flex -rond
Mechanical Equipment	
	LBK
Piping Systems	
	CV aanvoer
	CV retour

bouwfysica
bouwtechniek
installatietechniek
WOLF DIKKEN adviseurs

Projectgegevens
Project: Schuttersveld
Projectnummer: 824072ab
Schuttersveld 6-36, Leiden

Fase
DO

Opdrachtgever
Gemeente Leiden

Architecten
Bouwkundig werkbureau Stramien B.V.

Onderwerp
Werktuigbouwkundige installaties
4e Verdieping

Tekeninggegevens
Tek. Nr.: 49-PLG-0-04
Datum: 23-09-2025
Schaal: 1:100
Formaat: A1L
Getekend: ctr


Linkgegevens
Ns Revit/IFC Link
DO-4e verdieping_2025-04-18.dwg d.d. 18-04-2025

Ontwerpwijzigingen

#	Mod	Omschrijving	Datum

Plein 4 + 2291 CC Wateringen
T 0174 285900 + E info@wolkdikken.nl + W www.wolfdikken.nl

Renvooi	
	Omschrijving
Duct Systems	
Retour	
Toevoer	
Mechanical Equipment	
LBK	
Piping Systems	
CV aanvoer	

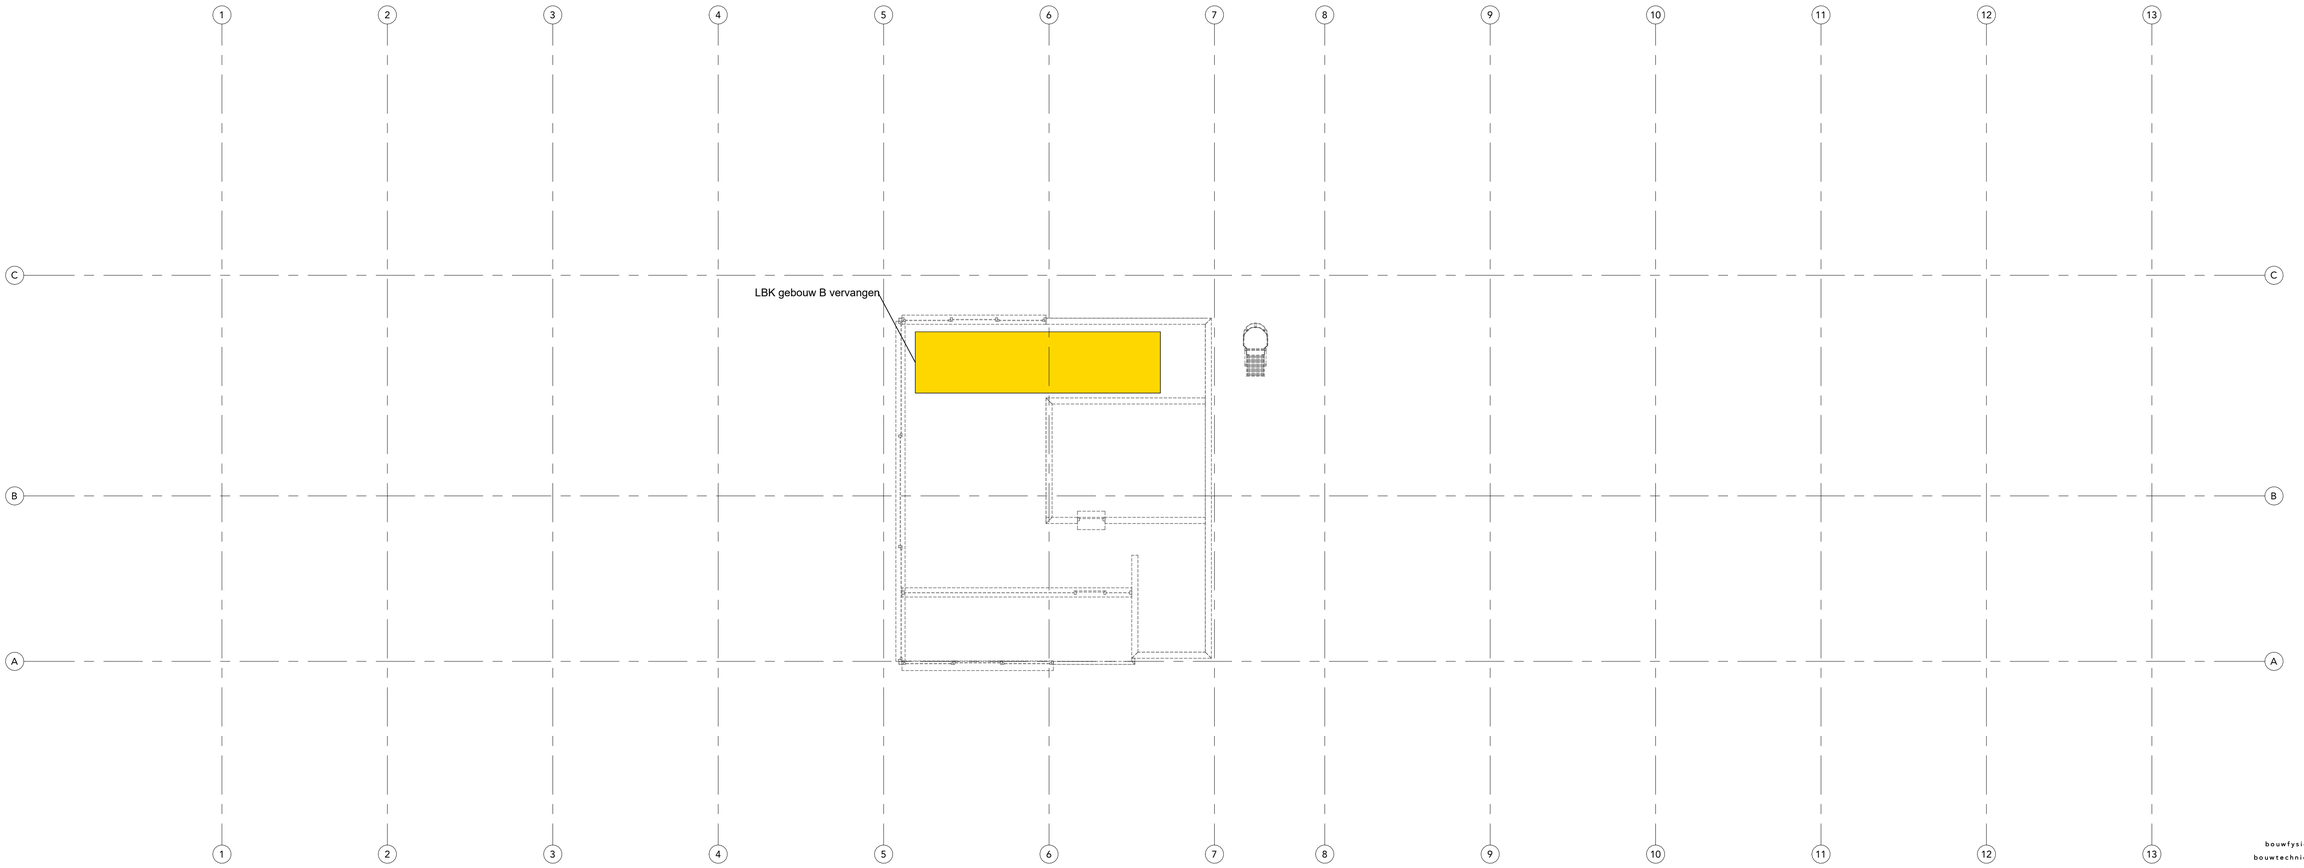

bouwfysica
bouwtechniek
installatietechniek
WOLF DIKKEN
adviseurs

Projectgegevens
Project: Schuttersveld
Projectnummer: 824072ab
Schuttersveld 6-36, Leiden

Fase
DO

Opdrachtgever
Gemeente Leiden

Architecten
Bouwkundig werkbureau Stramien B.V.

Onderwerp
Werktuigbouwkundige installaties
6e Verdieping

Tekeninggegevens
Tek. Nr.: 49-PLG-0-06
Datum: 23-09-2025
Schaal: 1:100
Formaat: A1L
Getekend: ctr

Linkgegevens
No Revit/IFC Link
DO-5e verdieping_2025-04-18.dwg d.d. 18-04-2025

Ontwerpwijzigingen			
#	Mod	Omschrijving	Datum

Plein 4 + 2291 CC Wateringen
T 0174 285900 + E info@wolkdikken.nl + W www.wolfdikken.nl