
15 5500 14 7662 13 4500 12 4000 11 4000 10 4000 9 4000 8 4000 7 4500 6 4500 5 4500 4 4530 3 2310 2 5290 1

Dwarsdoorsnede toneeltoren
Blad: 02

Dwarsdoorsnede zaaltrekken
Blad: 03

Dwarsdoorsnede geluidstrekken
Blad: 03

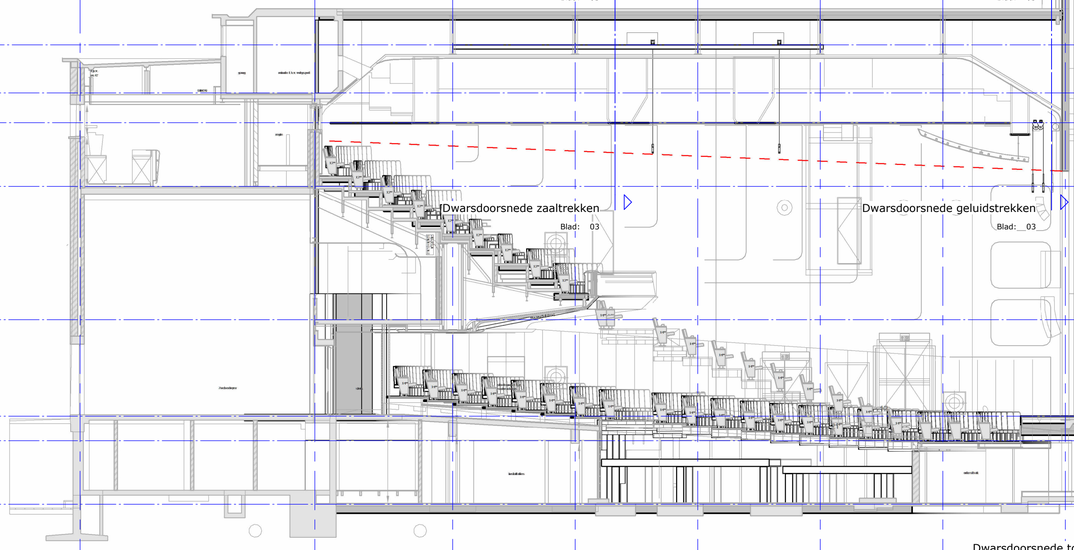

26900 Boeiboord toneeltoren
23355 Rollenzolder
21025 Toneel zijbrug 3
15700 Toneel zijbrug 2
12920 Zaaltrekken
11350 3e verdieping
10380 Zaalbruggen
8300 2e verdieping
3950 1e verdieping
800 Toneel
0 Peil
-2075 Kelder zaal

Maatvoering in het werk controleren

Project : Vervangen hijsinstallaties
Opdrachtgever : Stadsschouwburg Utrecht
Onderwerp : Langsdoorsnede
Fase :

PBTA THEATER ADVISEURS

Datum : 09-05-2025
Getekend : AvD
Gecontroleerd :
Schaal : 1 : 100
Formaat : A1
Gewijzigd :

Project nr: K141TT2136
Tekening nr: BV.T02
Blad: 01

B Runmolen 3, 5404 KP Uden Nederland
I www.pbta.nl
T +31(0) 413 264 344
E contact@pbta.nl

Deze tekening mag niet worden gekopieerd en/of aan derden ter inzage worden gegeven zonder onze voorgaande toestemming