



LEGENDA

ALGEMEEN

- PLANGRENS
- TOEKOMSTIGE KAVELGRENS
- KADASTRALE GRENS
- BESTAANDE ONDERGROND
ROT EN TERREINMETING

GROENVoorziening

- IN TE ZAAIEN TERREIN
B3 BERMENEGSEL, W - 15 gram/m2
- IN TE ZAAIEN TERREIN
G1 BLOEDWIK GRASLAND, 1 - 15 gram/m2
- IN TE ZAAIEN TERREIN
W1 MAO, 1 - 15 gram/m2
- AAN TE BRENGEN HEESTERBEPLANTING
CORNUS MAS, PLANTHAAT 1.45/0.60, 1.45/0.60 IN
BREKESVERBAAD
- AAN TE BRENGEN HEESTERBEPLANTING
CORNUS AVELLANA, PLANTHAAT 1.45/0.60, 1.45/0.60 IN
BREKESVERBAAD
- AAN TE BRENGEN HEESTERBEPLANTING
NEDRA HEDERA, POTHAAT C15, 3.45/0.60 IN
BREKESVERBAAD
- AAN TE BRENGEN HEESTERBEPLANTING
LONCEPA NITIDA, POTHAAT C15, 3.45/0.60 IN
BREKESVERBAAD
- AAN TE BRENGEN HEESTERBEPLANTING
SPIREA JAPONICA, POTHAAT C15, 3.45/0.60 IN
BREKESVERBAAD
- AAN TE BRENGEN STRUKEBEPLANTING
DREXIA NITIDA, POTHAAT C15, 3.45/0.60

- AAN TE PLANTEN BOOM
BOORHAAT 10/200
- AL = ALNUS GLUTINOSA
- AL = ALEXANDER LARARUS
- BE = BETULA PUBESCENS
- LA = LARIX LARicina
- PA = PRUNUS AUSTRIACA
- DI = DIQUIS DIOBIA
- SA = SORBUS AUCUPARIA
- TI = TILIA TOPIRENTIA
- UL = ULNUS LOR

- AAN TE PLANTEN MEERSTAMMIGE
HEESTER
VRIJHOUT BOORHAATING: DAWH,
PLANTHAAT 20/250 OR

KABELS EN LEIDINGEN


- BESTAANDE DATAKABEL
- BESTAANDE ELEKTRICITEITSKABEL
LAAGSPANNING
- BESTAANDE ELEKTRICITEITSKABEL
HOOGSPANNING
- BESTAANDE GASLEIDING
- BESTAANDE WATERLEIDING

KABEL- EN LEIDINGTRACE'S

- VOORSTELTRACÉ KABELS EN LEIDINGEN
BREEDTE 150W

Maten in meters, tenzij anders vermeld.
Materiaalmaten in mm, tenzij anders vermeld.
Pellmaten in meters t.o.v. N.A.P., tenzij anders vermeld.
Diameters in mm, tenzij anders vermeld.

Hoewel de ligging van de kabels en leidingen zo nauwkeurig mogelijk is weergegeven, geschiedt de beschikbarestelling van deze kabels en leidingen en de daaruit volgende gegevens, onder de uitdrukkelijke voorwaarde, dat door ons generlei aansprakelijkheid of verantwoordelijkheid wordt aanvaard, voor eventueel blijvende onvolledigheden of on-justheden de verkrijger ons vrijwaart tegen alle aanspraken van derden.
Wij verzoeken nadrukkelijk, bij werkzaamheden in de nabijheid van kabels en leidingen, tijdig met het desbetreffende nutsbedrijf overleg te plegen, omdat tussentijdse wijziging van de situatie of de kabel of de leiding mogelijk is en mede omdat de huissluitingen niet op deze tekening zijn weergegeven.

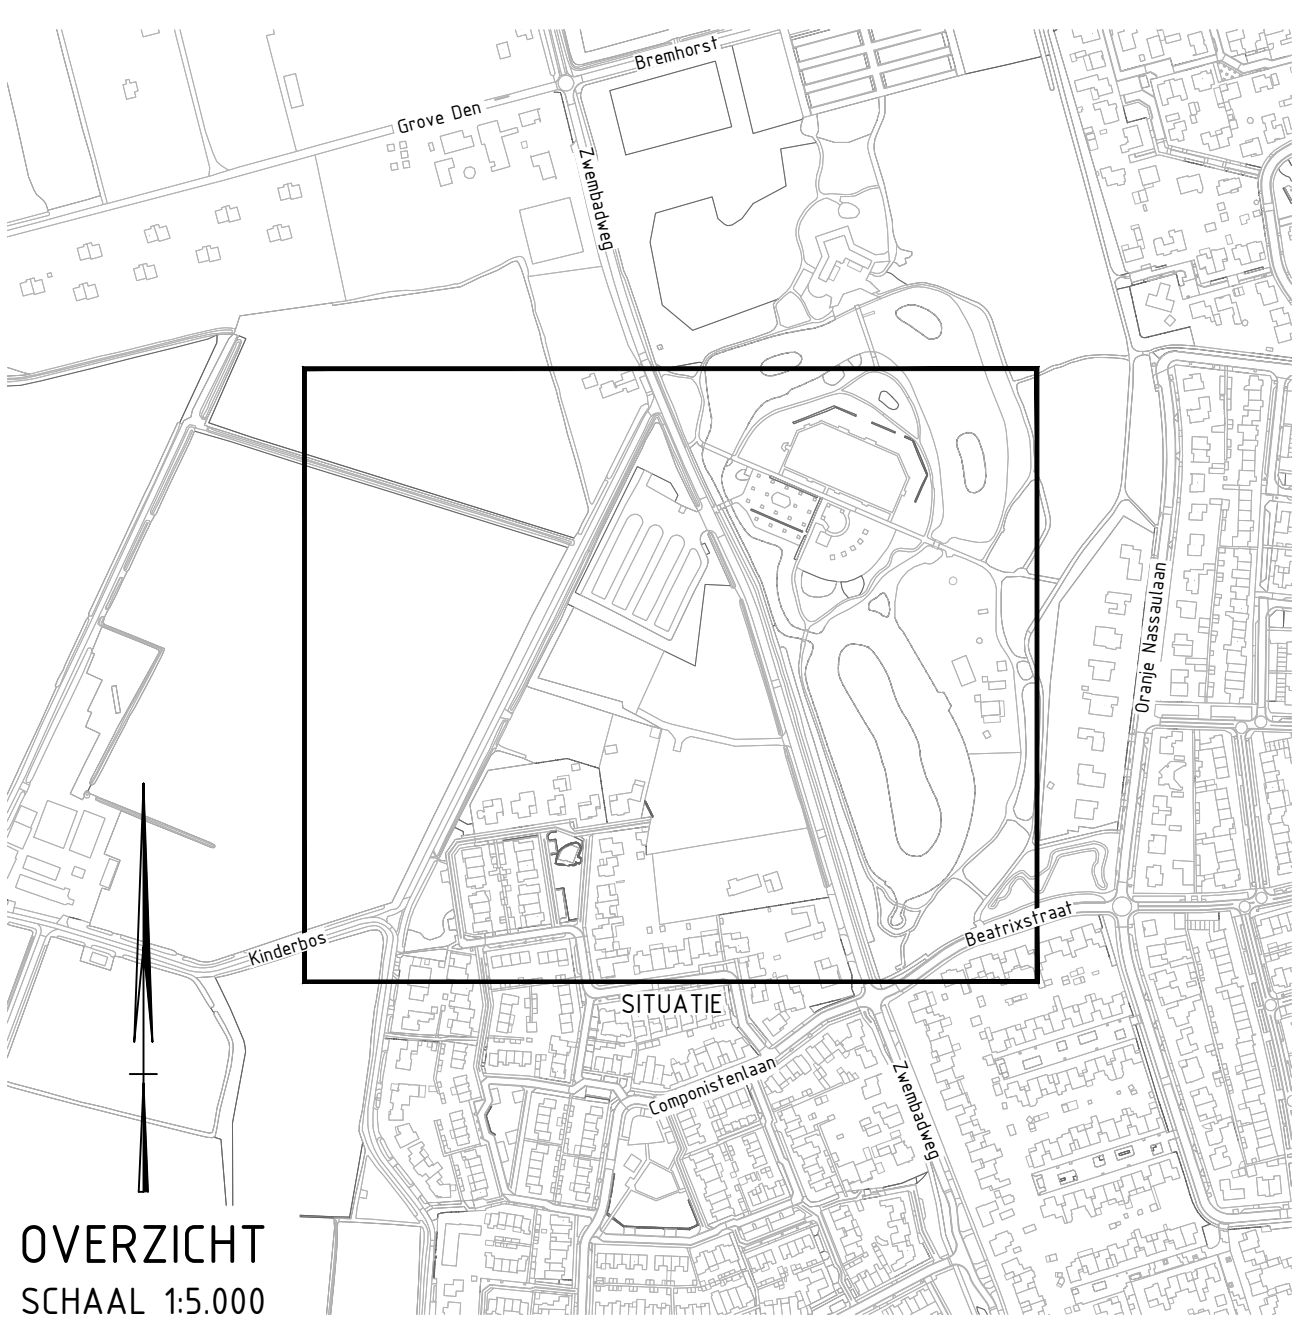

versie	omschrijving	datum	gemaakt	verigaven
4	Aanpassing aansluiting Zwembadweg	12-01-2026	LSN	MNN
3	Opmerkingen concept bestek verwerkt	12-07-2024	LSN	MNN
2	Opmerkingen gemeente Meierijstad verwerkt	31-05-2024	LSN	MNN
1	Eerste uitgave	03-05-2024	LSN	MNN

GEONIUS

opdrachtgever:
Gemeente Meierijstad
Postbus 10001, 6460 DA Veghel

status:
Definitief

datum uitgifte:
12-01-2026

schaal:
1:500

blad:
1 / 1

opdracht:
Bouwplan Zwembadweg Sint- Oedenrode
Bouw- en woonrijp maken

ontwerper:
L. Sijben

gepland:
M. Niessen

paraaf:

formaat:
A0

documentnaam:
CA230022.009-00-BEP-T01

tekening:
TEKENING

versie:
4.0

Geonius Infra
De Asselen Kuit 10
6381 RD Geleen
+31 (0) 88 3300 600

