

BLAD 1
BLAD 2


BLAD 1
BLAD 2

- ### LEGENDA
- ALGEMEEN**
 - PLANGRENS
 - TOEKOMSTIGE KAVELGRENS
 - KADASTRALE GRENS
 - FASE GRENS
 - BESTAANDE ONDERGROND
 - RIJOLERING**
 - AAN TE BRENGEN HWA RIJOLPUT
 - AAN TE BRENGEN HWA OVERTORPUT
 - AAN TE BRENGEN HWA KRUISINGSPUT
 - AAN TE BRENGEN DWA RIJOLPUT
 - AAN TE BRENGEN HWA KRUISINGSPUT
 - AAN TE BRENGEN HWA-RIJOLING
 - AAN TE BRENGEN DWA-RIJOLING
 - AAN TE BRENGEN DWA-HUISANSLUITING
 - AAN TE BRENGEN KOLKLEIDING
 - AAN TE BRENGEN INLAAT IN HWA-RIJOL
 - AAN TE BRENGEN STRAATKOLK
 - AAN TE BRENGEN INLAAT IN DWA-RIJOL
 - BESTAANDE TE HANDHAVEN RIJOLPUT
 - BESTAANDE TE HANDHAVEN RIJOLING
 - KABELS EN LEIDINGEN**
 - BESTAANDE DATAKABEL
 - BESTAANDE ELEKTRICITEITSKABEL
 - BESTAANDE ELEKTRICITEITSKABEL
 - BESTAANDE GASLEIDING
 - BESTAANDE WATERLEIDING
 - KABEL- EN LEIDINGTRACE'S**
 - VOORSTELTRACE'S KABELS EN LEIDINGEN
 - BOVENGRONDSE INFRA**
 - AAN TE BRENGEN FONDERING
 - AAN TE BRENGEN TALLO
 - AAN TE BRENGEN PRE-FAB
 - BESTAANDE HAAVELD HOOGTE
 - NEUWE HOOGTE

Opmerking:
- Putten in bouwrijpe fase blind aanbrengen en afwerken onder grondniveau.

Maten in meters, tenzij anders vermeld.
Materiaalnamen in mm, tenzij anders vermeld.
Pleinmaten in meters t.o.v. N.A.P., tenzij anders vermeld.
Diameters in mm, tenzij anders vermeld.

Hoeveel de ligging van de kabels en leidingen zo nauwkeurig mogelijk is weergegeven, geschiedt de beschikbare informatie van deze kabels en leidingen en de daaruit zijnde gegevens, onder de uitdrukkelijke voorwaarde, dat door ons geen aansprakelijkheid of verantwoordelijkheid wordt aanvaard, voor eventuele blijvende onvolledigheden of onjuistheden van verkeerers anderszins voortvloeiende uit aanspraken van derden.
Wij verzoeken nadrukkelijk, bij werkzaamheden in de nabijheid van kabels en leidingen, tijdig met het desbetreffende nutbedrijf overleg te zoeken, onder fusieelgeleide wijziging van de situatie of de kabel of de leiding mogelijk is en mede omdat de huisaansluitingen niet op deze tekening zijn weergegeven.

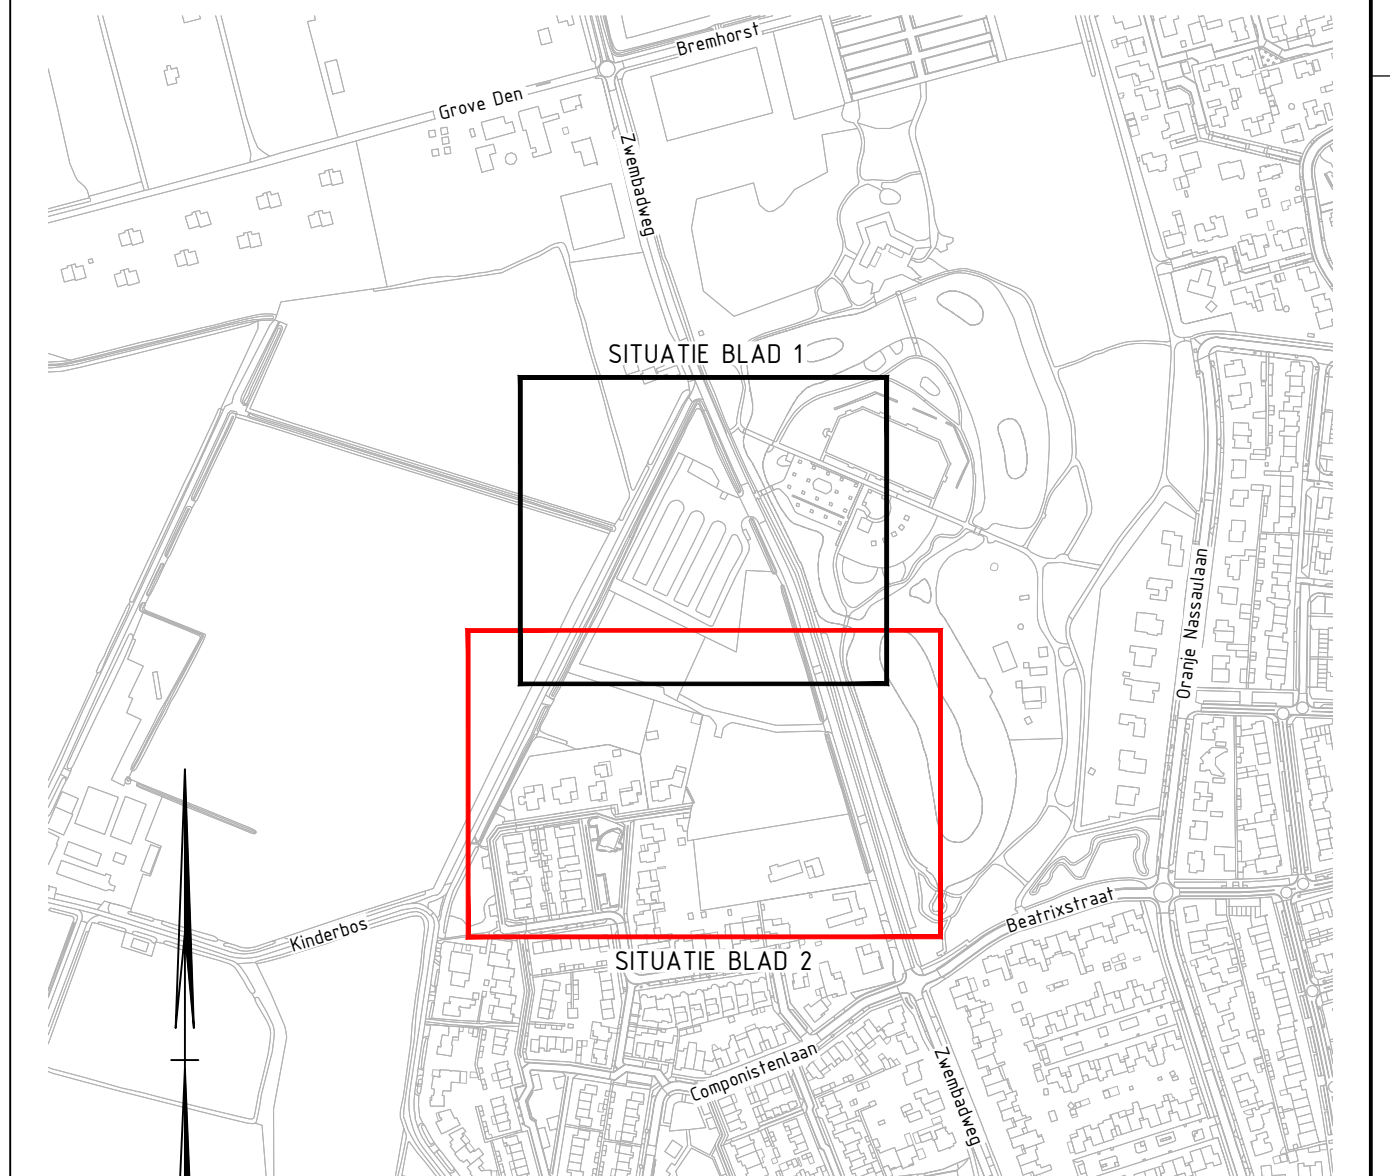

OVERZICHT
SCHAAL 1:5.000

nr	omschrijving	datum	aanvrager	opgesteld door
5	Diverse huisaansluitingen aangepast	12-01-2025	LSN	MNI
4	Aansluiting aangepast	18-12-2025	LSN	MNI
3	Opmerkingen concept bestek verwerkt	12-07-2024	LSN	MNI
2	Opmerkingen gemeente Meerstad verwerkt	31-05-2024	LSN	MNI
1	eerste versie	03-09-2024	LSN	MNI

GEONIUS

Project: **Bouwplan Zwembadweg Sint- Oedenrode**
Bouw- en woonrijp maken

Opdrachtgever: Gemeente Meerstad
Postbus 10001, 6460 DA Veghel

Projectleider: L. Sijben
Tekenaar: M. Nissen

Definitief
Schaal: 1:250
Blad: 2 / 2

Projectnummer: CA230022.009
Tekeningnummer: CA230022.009-UO-SIT-11-2

Schaal: 1:250
Versie: 5.0

SITUATIE
BLAD 2
SCHAAL 1:250