


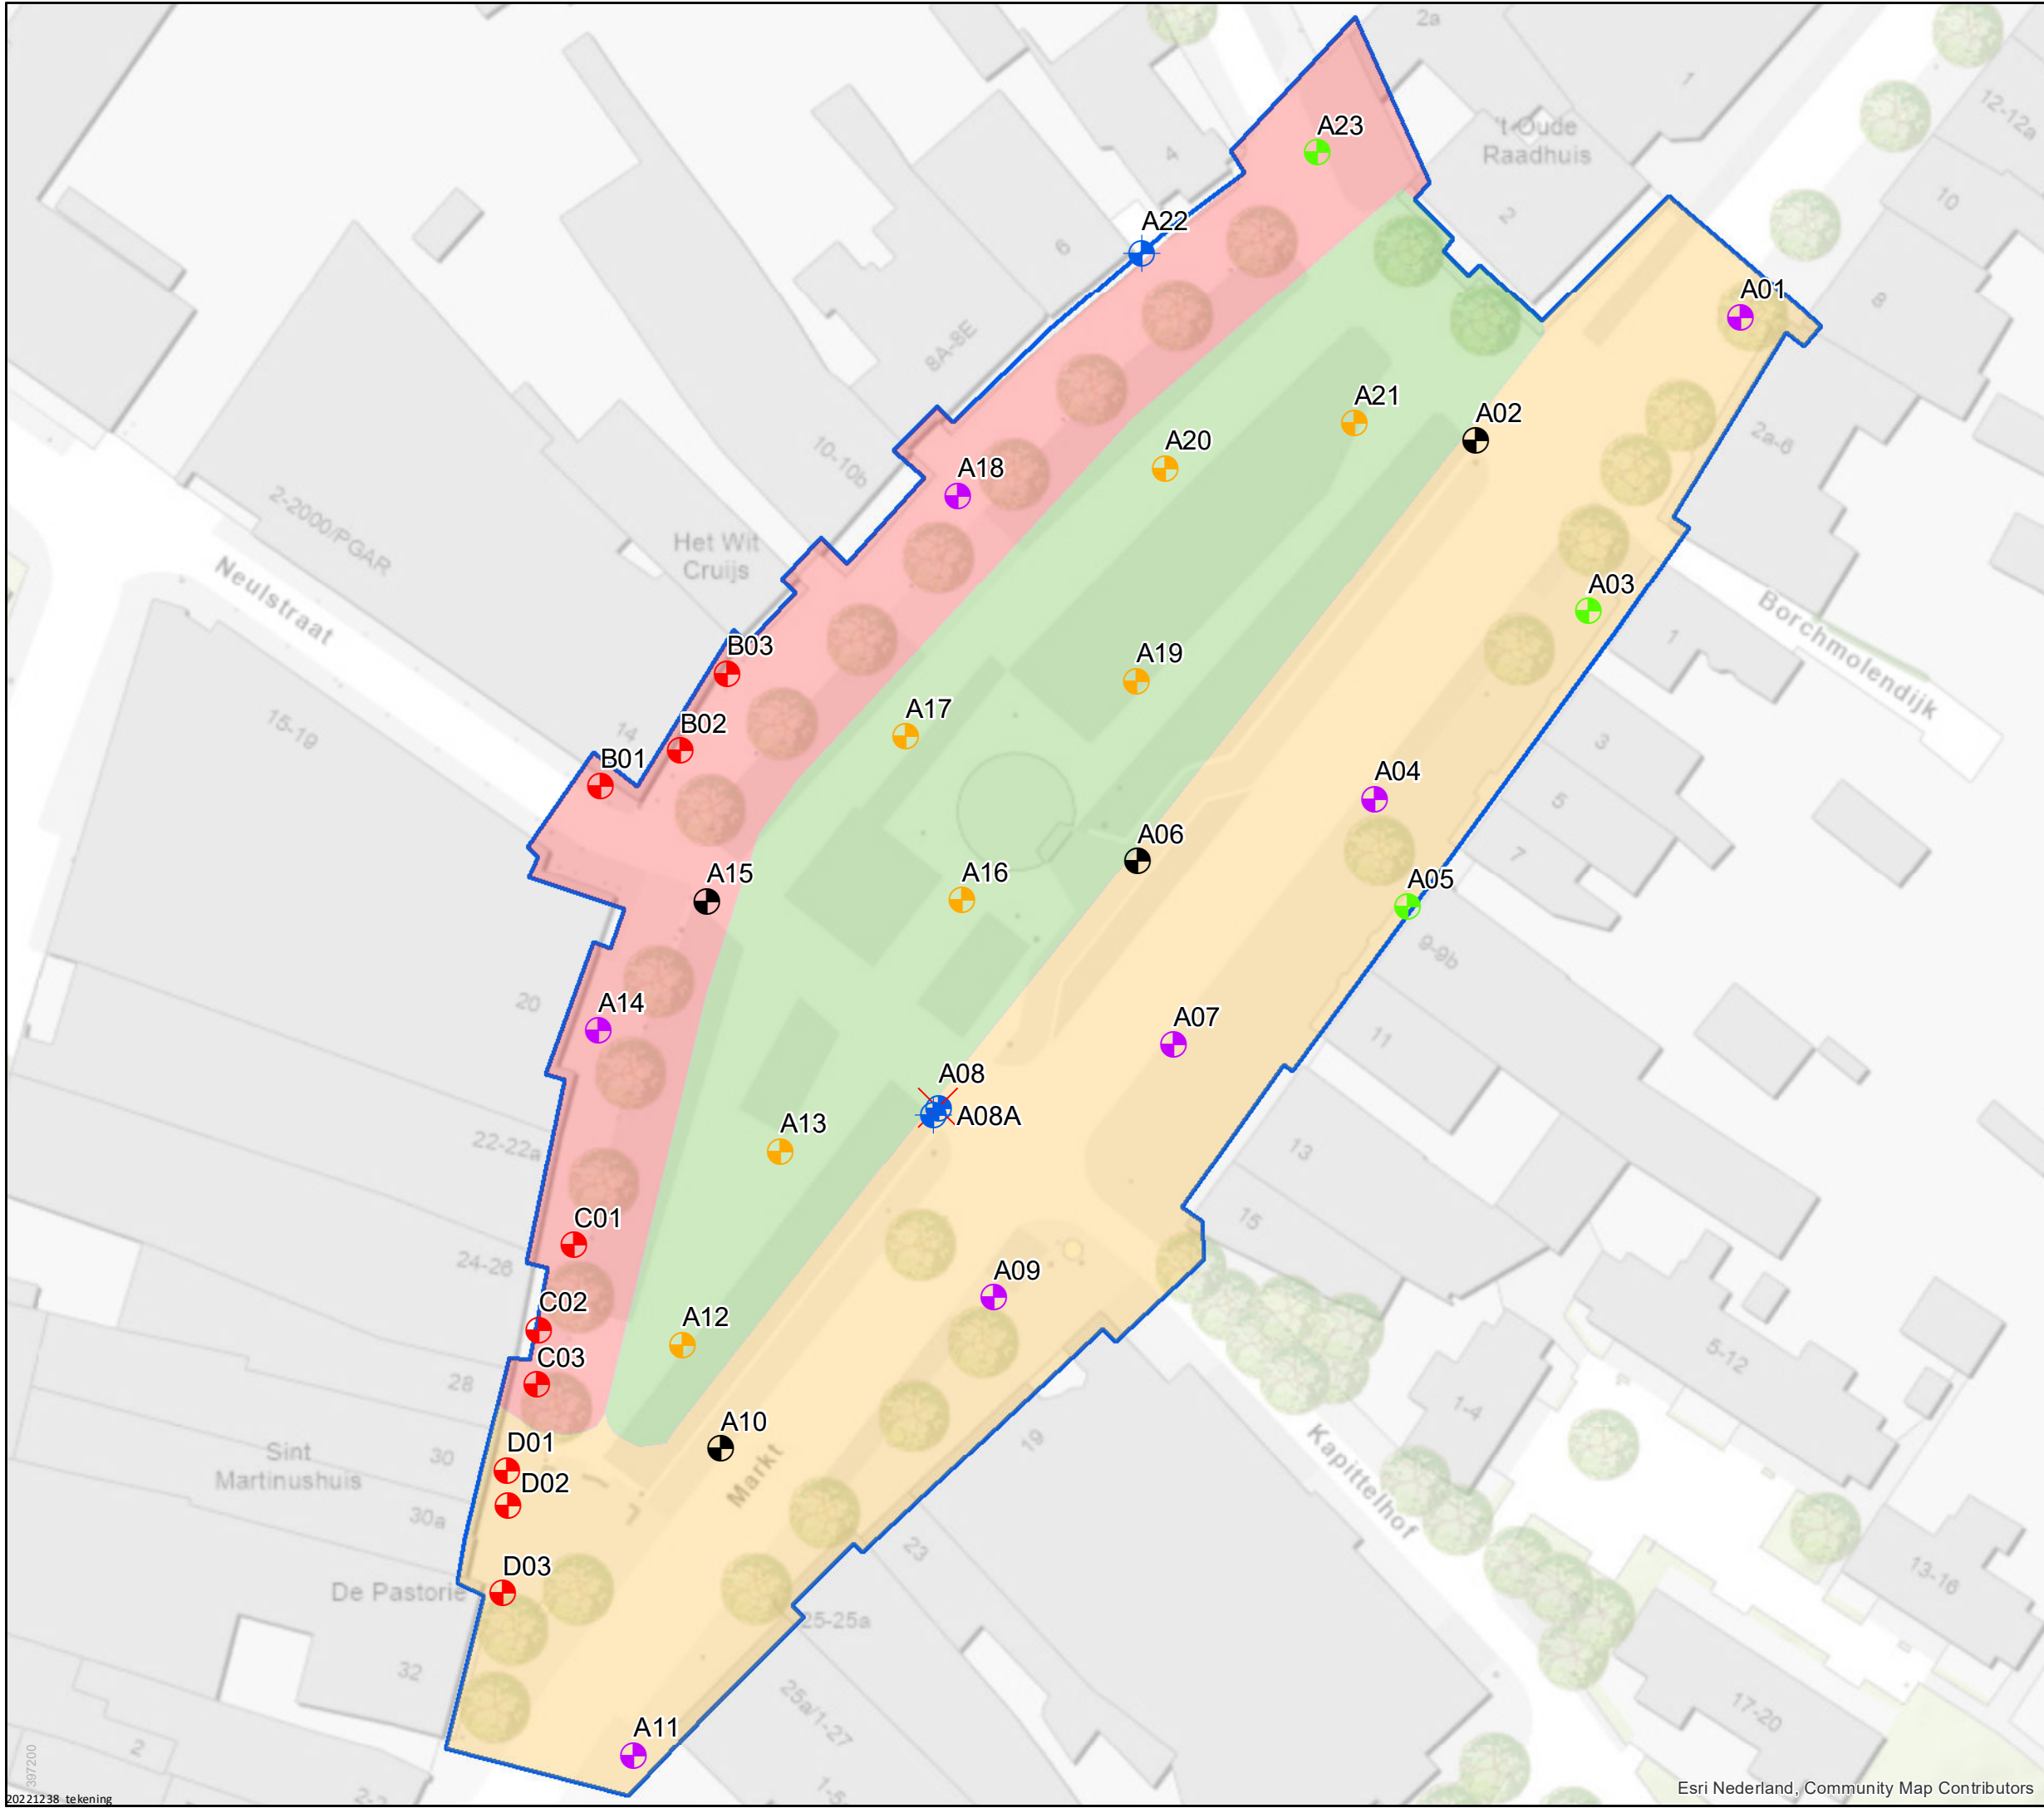

Legenda

- Boring tot 0,5 m-mv
- Boring tot 0,5 m-verontreinigde laag
- Boring tot 1,75 m-mv
- Boring tot 2,0 m-mv
- Boring tot 3,5 m-mv
- Peilbuis
- Peilbuis (Gestaakt)

Verwachte bodemkwaliteit

- Voldoet aan Klasse Achtergrondwaarde
- Voldoet aan maximaal Klasse Industrie*
- Voldoet aan Klasse Industrie

* kwaliteit varieert tussen wonen en industrie naar mate meer baksteen bijmenging aanwezig is

0 2 4 8 12 16 20

Coördinatenstelsel: RD New
Units: Meter

Datum: 19 oktober 2022
Projectnummer: 20221238
Opdrachtgever: Gemeente Meijerijstad
Tekeningnummer: Tek01
Papierformaat: A3
Tekenaar: TG | SvdG
Schaal: 1:550

ATKB voor natuur en leefomgeving

Telefoon: 088-1153200 | Email: info@at-kb.nl
KVK: 27177140