



- Legenda
- Solitairen, divers

Terreinbebording

Afzetting, verticaal

Klaphek

Greppel

Afzetting, horizontaal

Bos en beplanting

Berm

Schouwpad

Bloemrijk grasland

Overig Water

Natuurlijke oever

Wegen en paden



020 20 40 60 80 m

N

SBB gebied met RO door Recreatieschap

Projectleider:	Datum goedkeuring:	Handtekening projectleider:	Symbool:
Arie den Boef			

Onderhoudsbestek gras 2024

Recreatieschap Voorne Putten

Gebied: De Koolstee

Deelgebied: De Koolstee

Rechts: bij: VPK


Formaat: A0XL (1295 x 841mm)

Schaal: 1:1.500

Maakt:	Datum:	Handtekening:	Maaktnummer:	Maaktomschrijving:
Kim Pham	2-7-2024		40	VOORLOPIG

Legenda

- Solitairen, divers
- Bank
- Afzetting, horizontaal
- Afrastering
- Toegangshek
- Bos en beplanting
- Hakhout
- Berm
- Schouwpad
- Natuurpad
- Bloemrijk grasland
- Moeras en rietland
- Overig Water
- Natuurlijke oever
- Wegen en paden
- Ruiterpad
- Brug

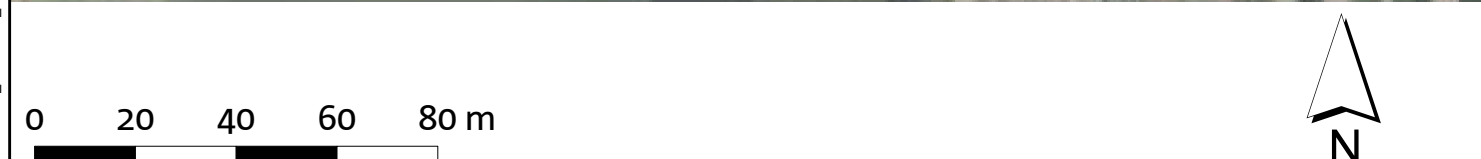



SBB gebied met RO door Recreatieschap

Projectleider:	Datum goedkeuring:	Handtekening projectleider:	Schets:
Arie den Boef			

Onderhoudsbestek gras 2024

Recreatieschap Voorne Putten		Versie: VPK	
Gebied: Ravense Hout		Formaat: A0XL (1295 x 841mm)	
Deelgebied: Ravense Hout		Schaal: 1:1.500	
Uitgever:	Datum:	Handtekening:	Uitgever:
Kim Pham	2-7-2024		VOORLOPIG

De afbeelding is een conceptueel ontwerp en kan afwijken van de werkelijkheid. Het is niet bedoeld als juridisch document. Het is de verantwoordelijkheid van de gebruiker om de afbeelding te gebruiken op de juiste wijze.

Legenda

- Knotboom
- Laanboom, divers
- Bank
- Afzetting, verticaal
- Afzetting, horizontaal
- Afrastering
- Toegangshek
- Bos en beplanting
- Berm
- Schouwpad
- Weiland, recreatief medegebruik
- Bloemrijk grasland
- Moeras en rietland
- Overig Water
- Natuurlijke oever
- Strand
- Wegen en paden
- Ruiterspad
- Brug



SBB gebied met RO door Recreatieschap

Onderhoudsbestek gras 2024				
Recreatieschap Voorne Putten				Rechts: bij: VPx
Gebied: Mallebos				Formaat: A0XL (1295 x 841mm)
Deelgebied: Mallebos				Schaal: 1:1.500
Vereniging	Datum	Handtekening	Maatstafnummer	Werkzaamheidsdatum
Kim Pham	2-7-2024		42	VOORLOPIG