



Legenda

- Grepel, algemeen
- Duiker
- Schouwstrook
- Gras en Open ruimte
- Overige watergangen
- Recreatiewater
- Overige oevers



0 20 40 60 80 m


SBB gebied met RO door recreatieschap

Projectleider:	Datum goedkeuring:	Handtekening projectleider:	Symbool:
Arie den Boef			

Onderhoudsbestek water 2024			
Recreatieschap Voorne Putten			Rechts: VPX
Gebied: De Koolstee			Formaat: A0XL (1295 x 841mm)
Deelgebied: De Koolstee			Schaal: 1:1.500
Vereniging:	Datum:	Handtekening:	Werkingsnummer:
Kiri Pham	2-7-2024		43
			VOORLOPIG

Legenda

- Ontvangstplicht watergang derden
- Duiker
- Schouwstrook
- Bos en Beplanting
- Gras en Open ruimte
- Ruigte, Moeras en Rietland
- Overige watergangen
- Recreatiewater
- Overige oevers
- Brug

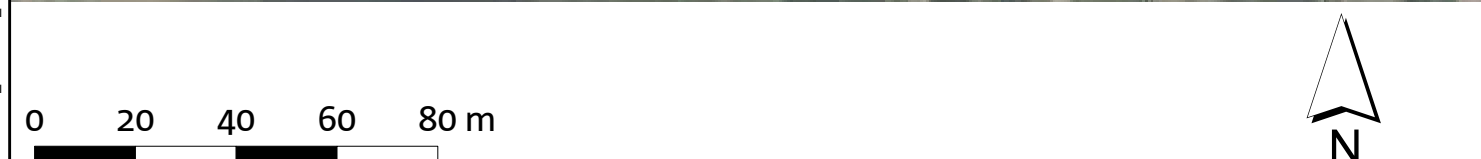

 **SBB gebied met RO door recreatieschap**

Projectleider	Datum goedgekeurd	Handtekening projectleider	Sinopsis
Arie den Boef			

Onderhoudsbestek water 2024			
Recreatieschap Voorne Putten			Rechtspraak: VPK
Gebied: Ravense Hout			Formaat: A0XL (1295 x 841mm)
Deelgebied: Ravense Hout			Schaal: 1:1.500
Vermeer	Datum:	Handtekening	Werkingsnummer
Kim Pham	2-7-2024		44
			VOORLOPIG

Legenda

- Overstort WSHD
- Duiker
- Schouwstrook
- Gras en Open ruimte
- Ruigte, Moeras en Rietland
- Overige watergangen
- Recreatiewater
- Overige oevers
- Brug



SBB gebied met RO door recreatieschap				
				
Projectleider:	Datum goedgekeurd:	Handtekening projectleider:	Omschrijving:	
Arie den Boef				
Onderhoudsbestek water 2024				
Recreatieschap Voorne Putten			Rechts bij: VPx	
Gebied: Mallebos			Formaat: A0XL (1295 x 841mm)	
Deelgebied: Mallebos			Schaal: 1:1.500	
Vermeer:	Datum:	Handtekening:	Montage nummer:	Uitvoering datum:
Kim Pham	2-7-2024		45	VOORLOPIG