


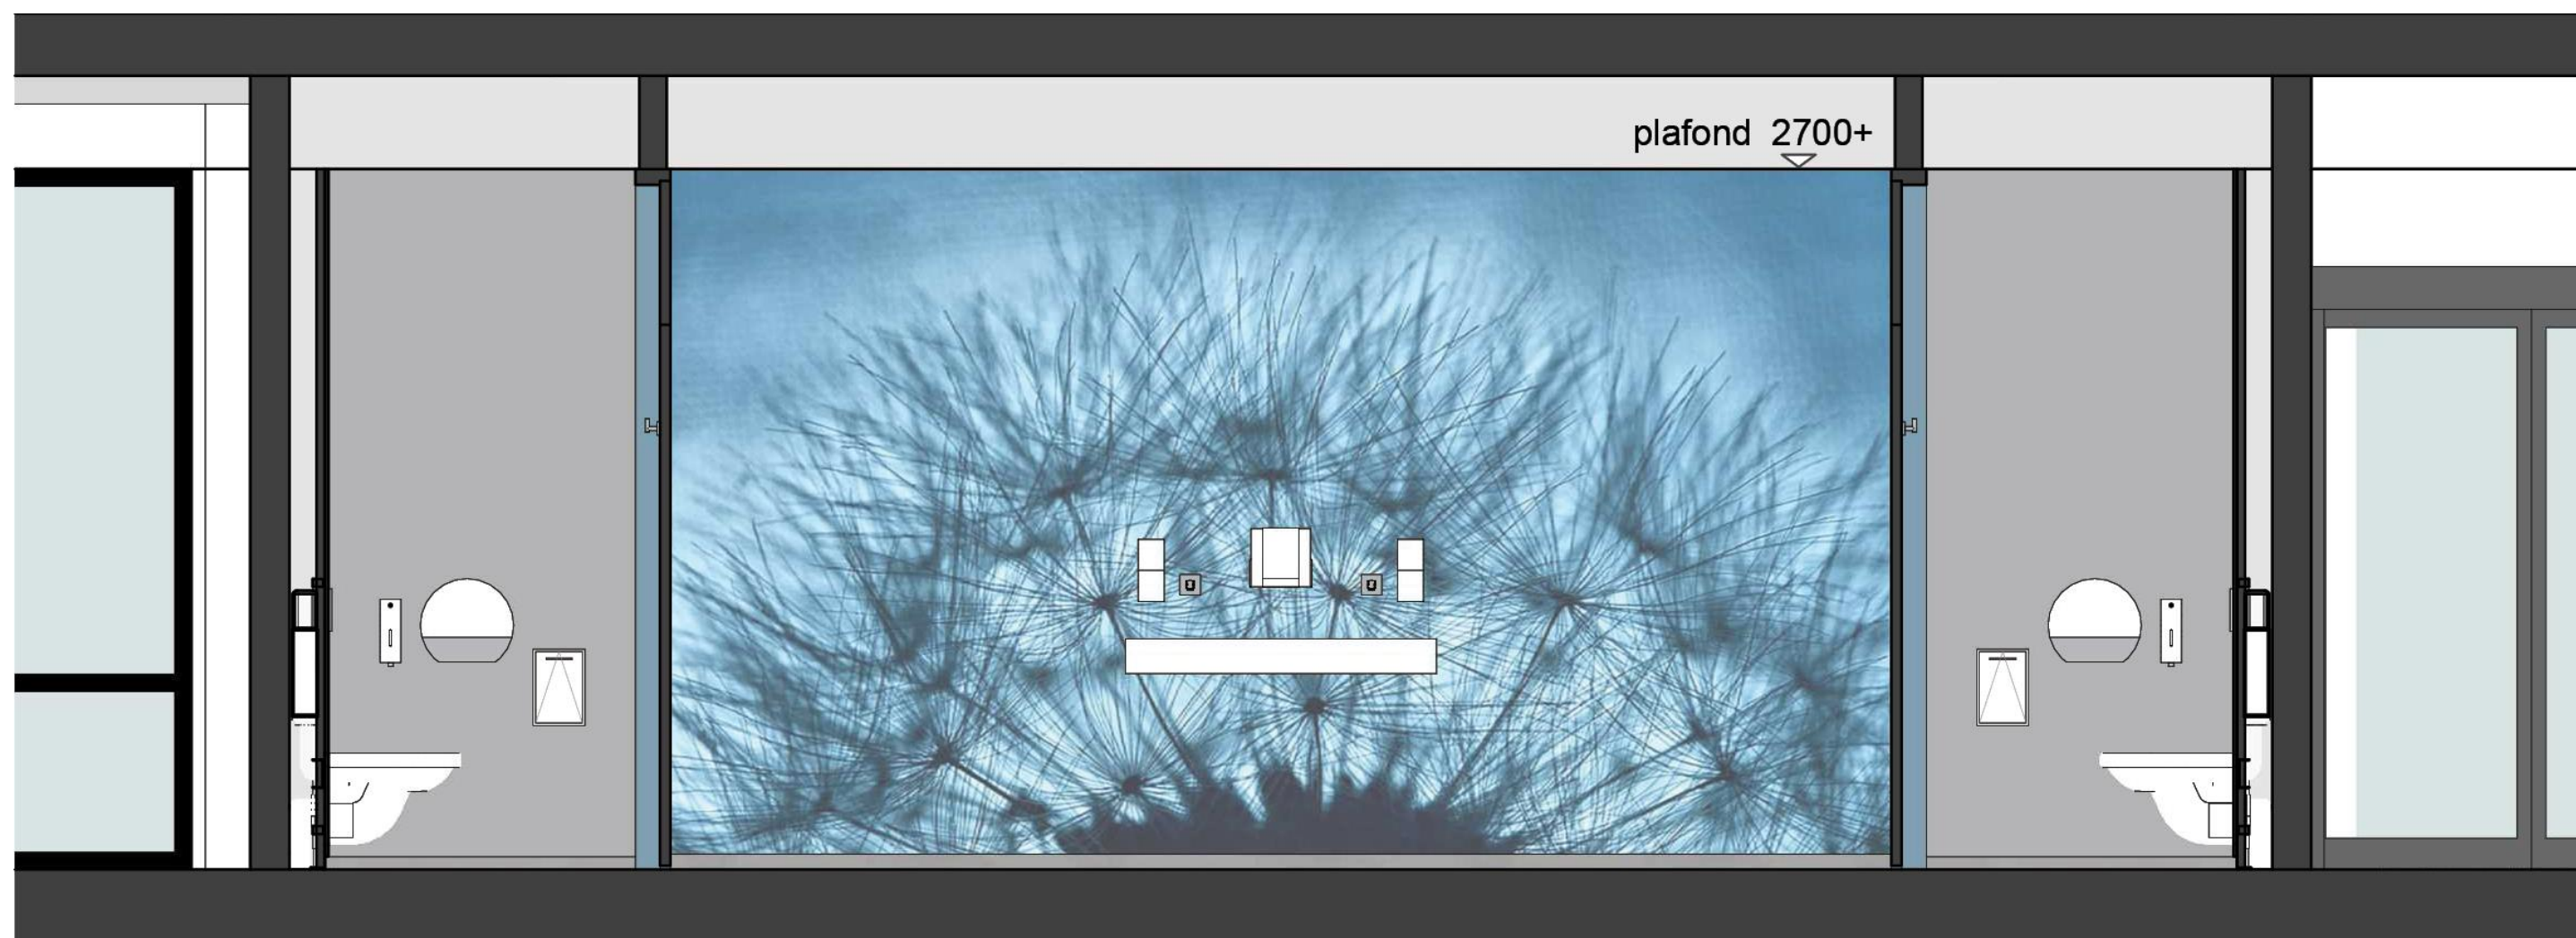



Inhoud

Inleiding 3

1 Uitgangspunten bestaand 4

 1.1 Vertrekpunt 4

 1.2 Inventarisatie toiletgroepen..... 4

 1.3 Aanwezigheid chroom6..... 6

 1.4 Aanwezigheid asbest 6

2 Uitgangspunten renovatie 7

 2.1 Thema wandbekleding..... 7

 2.2 Uitwerking / visualisatie toiletgroepen..... 12

 2.2.1 Publiektoegankelijke toiletgroep Bouwdeel B 13

 2.2.2 Afdelingstoilet Bouwdeel A 18

 2.3 Bouwkundige principedetaillering 24

 2.4 Specificaties uitvoering toiletgroepen 32

BIJLAGEN; opgenomen in het document!

Inleiding

In 2016 is als onderdeel van de facelift A0 een publiek toegankelijke toiletgroep ontworpen en gerealiseerd. De uitvoering van deze toiletgroep is zowel in verschijningsvorm als in materialisatie geslaagd en dient als basis voor de volgende stap.

Onderliggend document laat zien met welke verschijningsvorm en materialen de renovatie van toekomstige toiletgroepen eruit gaat zien.

Publiektoegankelijke toiletgroepen waarbij dames en heren in het verleden gescheiden werden, worden vanaf heden uitgevoerd als gecombineerde dames, heren en genderneutrale toiletgroepen.

Diverse kleurstellingen en wandprints zorgen voor een bepaalde thematiek binnen het Amsterdam UMC gespecificeerd op de monoliet laagbouw.



GENDERNEUTRALE TOILETGROEPEN



MIVA TOILETTEN



1 Uitgangspunten bestaand

1.1 Vertrekpunt

Het Amsterdam UMC locatie AMC start met het moderniseren van de toiletgroepen binnen de monoliet.

Gedurende de afgelopen decennia is er wildgroei in afwerkingen en aanpassingen ontstaan zoals verschillende tegelwerken, vloerbedekkingen, wastafels, kranen etc. Met deze renovatie wordt vanaf heden een basis gelegd om voor toekomstige verbouwingen/renovaties de uitgangspunten eenduidig en helder uit te voeren.

1.2 Inventarisatie toiletgroepen

Om tot een standaard voor de algehele renovatie van toiletten binnen de monoliet te komen, gelden de volgende uitgangspunten.

Er worden twee soorten toiletgroepen onderscheiden, te weten:

- 1) Publiektoegankelijke toiletten
- 2) Afdelingstoiletten (personeelstoiletten)

Beide toiletgroepen zijn onder te verdelen in:

- a) Dames toiletten
- b) Heren toiletten
- c) Genderneutrale toiletten
- d) MIVA toiletten

Overeenkomsten:

Het Amsterdam UMC heeft gekozen om alle toiletgroepen gecombineerd genderneutraal uit te voeren. Dat betekent dat gescheiden dames en herentoiletten komen te vervallen. Elke te renoveren toiletgroep wordt genderneutraal uitgevoerd.

Verschillen:


De publieke toiletgroepen krijgen een wandafwerking van gecoat glas al dan niet voorzien van sfeerbeelden/visuals.

De personeelstoiletten krijgen een kunststof wandafwerking.

In dit document wordt de uitwerking van onderstaande genderneutrale toiletgroep soorten vastgelegd:

- A. Publiektoegankelijke toiletten
- B. Afdelingstoiletten (personeelstoiletten)
- C. Publiektoegankelijke toiletten MIVA
- D. Afdelingstoiletten (personeelstoiletten) MIVA

In hoofdstuk 2.4 zijn de technische uitgangspunten van de renovatie van de toiletgroepen aangegeven.

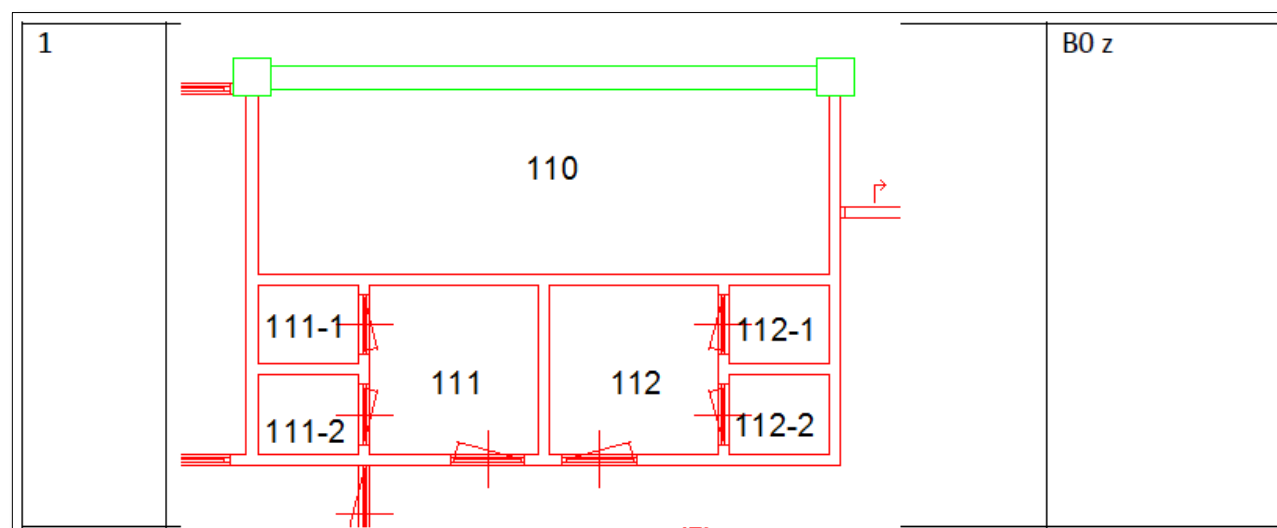

VEEL VOORKOMENDE TOILETGROEP BESTAANDE SITUATIE

Voor de bouwdelen B, C, D en E kan geconstateerd worden dat het merendeel van de toiletgroepen eenzelfde opzet heeft. Een voorruimte voorzien van entree deur met daarachter twee afsluitbare toiletten, gescheiden voor zowel heren als dames. Zie hiervoor de afbeelding hiernaast.

Onderstaande uitgelichte toiletgroepen zijn in dit document uitgewerkt en gevisualiseerd, zie hiervoor hoofdstuk 2.2.

- B0 > publiektoegankelijke toiletgroep
- A3 > afdelingstoiletgroep



VOORBEELD BESTAANDE SITUATIE

1.3 Aanwezigheid chroom6

Bij het uitvoeren van werkzaamheden in het Amsterdam UMC bestaat de kans dat er oppervlakken of objecten bewerkt dienen te worden welke een chroom houdende laag kunnen bevatten. Tijdens de bewerking daarvan komt chroom-6 vrij. Tot 'bewerken' hoort onder andere schuren, slijpen, lassen, snijden en stralen. Chroom-6 kan tevens vrijkomen bij het lassen en snijden van roestvrij staal.

Amsterdam UMC heeft een Protocol opgesteld m.b.t. werken met Chroom 6.

Als bijlage bij dit document is het 'Protocol werken met Chroom 6 in Amsterdam UMC' versie 0.2 Datum 04-10-2021 toegevoegd. Bij start werkzaamheden dient altijd gecontroleerd te worden door de uitvoerende partijen of het protocol nog steeds het meest actuele is.

1.4 Aanwezigheid asbest

In opdracht van het Amsterdam UMC locatie AMC is door SGS SEARCH ingenieursbureau een asbestinventarisatie uitgevoerd voor de toiletruimten B0-111 en B0-112.

Conclusie van het onderzoek is dat er geen asbesthoudende toepassingen aangetroffen zijn. De geplande renovatie van de toiletgroep kan zonder aanvullend onderzoek worden uitgevoerd.

SGS Search Ingenieursbureau B.V. heeft de werkzaamheden met de nodige zorg en vakmanschap uitgevoerd, waarbij aan de inspanningsverplichting is voldaan. Het bereikte resultaat is echter niet uitsluitend afhankelijk van de inspanning, maar ook van factoren die buiten de invloedssfeer van SGS Search Ingenieursbureau B.V. liggen.

SGS Search Ingenieursbureau B.V. heeft, conform Certificatieschema voor de Procecertificaten Asbestinventarisatie en Asbestverwijdering als bedoeld in de artikelen 4.27 en 4.28 van de Arbeidsomstandighedenregeling, tijdens het asbestinventarisatie project gestreefd naar een zo volledig mogelijke detectie en registratie van aanwezige asbesthoudende materialen. Desondanks adviseren wij de te benaderen asbestsaneringsbedrijven een opname van de saneringslocatie te laten doen teneinde een indruk te krijgen van de situatie ter plaatse.

Vanzelfsprekend zullen uitvoerende partijen met de grootst mogelijke zorg de sloop- en demontagewerkzaamheden dienen uit te voeren. Bij twijfel van asbesthoudende onderdelen zoals bijvoorbeeld asbestkoorden boven deuren of bijvoorbeeld asbesthoudende pakkingen in installaties, dient i.o.m. de desbetreffende projectmanager van het A-UMC direct SGS ingeschakeld dienen te worden voor nader onderzoek



2 Uitgangspunten renovatie

2.1 Thema wandbekleding

Op de volgende pagina's wordt ingezoomd op de thematiek voor de bekleding van de wanden van de publiektoegankelijke- en personeelstoiletgroepen.

De monoliet van het Amsterdam UMC heeft een kleurschema wat per verdieping verschilt.

Bij algemene en publiektoegankelijke verkeersruimten/gangen is de kleurstelling in de basis als volgt:

LAAG 0 en hoger langs straten, pleinen en atria	houten kozijnen met draadglas	bruin gebeitst
LAAG 0	kozijnen en deuren	Geel
LAAG 1	kozijnen en deuren	Groen
LAAG 2	Kozijnen en deuren	Blauw
LAAG 3	kozijnen en deuren	Blauw / groen
LAAG 4 en hoger	kozijnen en deuren	Blauw


Bovenstaande kleurstelling wordt aangehouden bij de publiekstoegankelijke toiletgroepen. Voor personeelstoiletten geldt een kleurschema gebaseerd op de kleurstelling van de afdeling, wat overigens ook de geel/groen/blauw thematiek kan zijn.

De kleurstelling van wanden en deuren wordt binnen de publiektoegankelijke toiletruimten doorgezet in de wandafwerking. Bij de begane grond wordt echter van afgeweken. De entreedeur en kozijn wordt in geel voorgesteld. De kleurstelling van de er achter liggende wanden kozijnen en deuren wordt in een oranje afgeleide kleur gerealiseerd.


De achterwand, waar het hangtoilet aan wordt opgehangen en de wand waar het wasmeubel tegenaan hangt wordt voorzien van visuals. De afbeelding hiernaast toont één van de visuals zoals toegepast bij Poli A0 (dit had derhalve een geel/oranje visual en afwerking dienen te zijn). Om de ruimten qua beleving rustig te houden, worden de overige wanden passend bij de visual qua kleurstelling uitgevoerd in een mat gecoate glaswand.

Op de volgende pagina is de monoliet zichtbaar als situatietekening met routing. Op de daaropvolgende drie pagina's zijn de kleuren per verdieping, inclusief voorgestelde thema's voor de visuals, in beeld gebracht.




Er is in het verlengde van de ontwerpuitgangspunten zoals toegepast bij poli A0 gekozen voor het thema 'natuur'. Bij poli A0, betreft dit een uitvergroting van een blad. De geselecteerde afbeeldingen/visuals en bijpassende kleurstellingen zijn afgestemd op de kleur per verdieping.

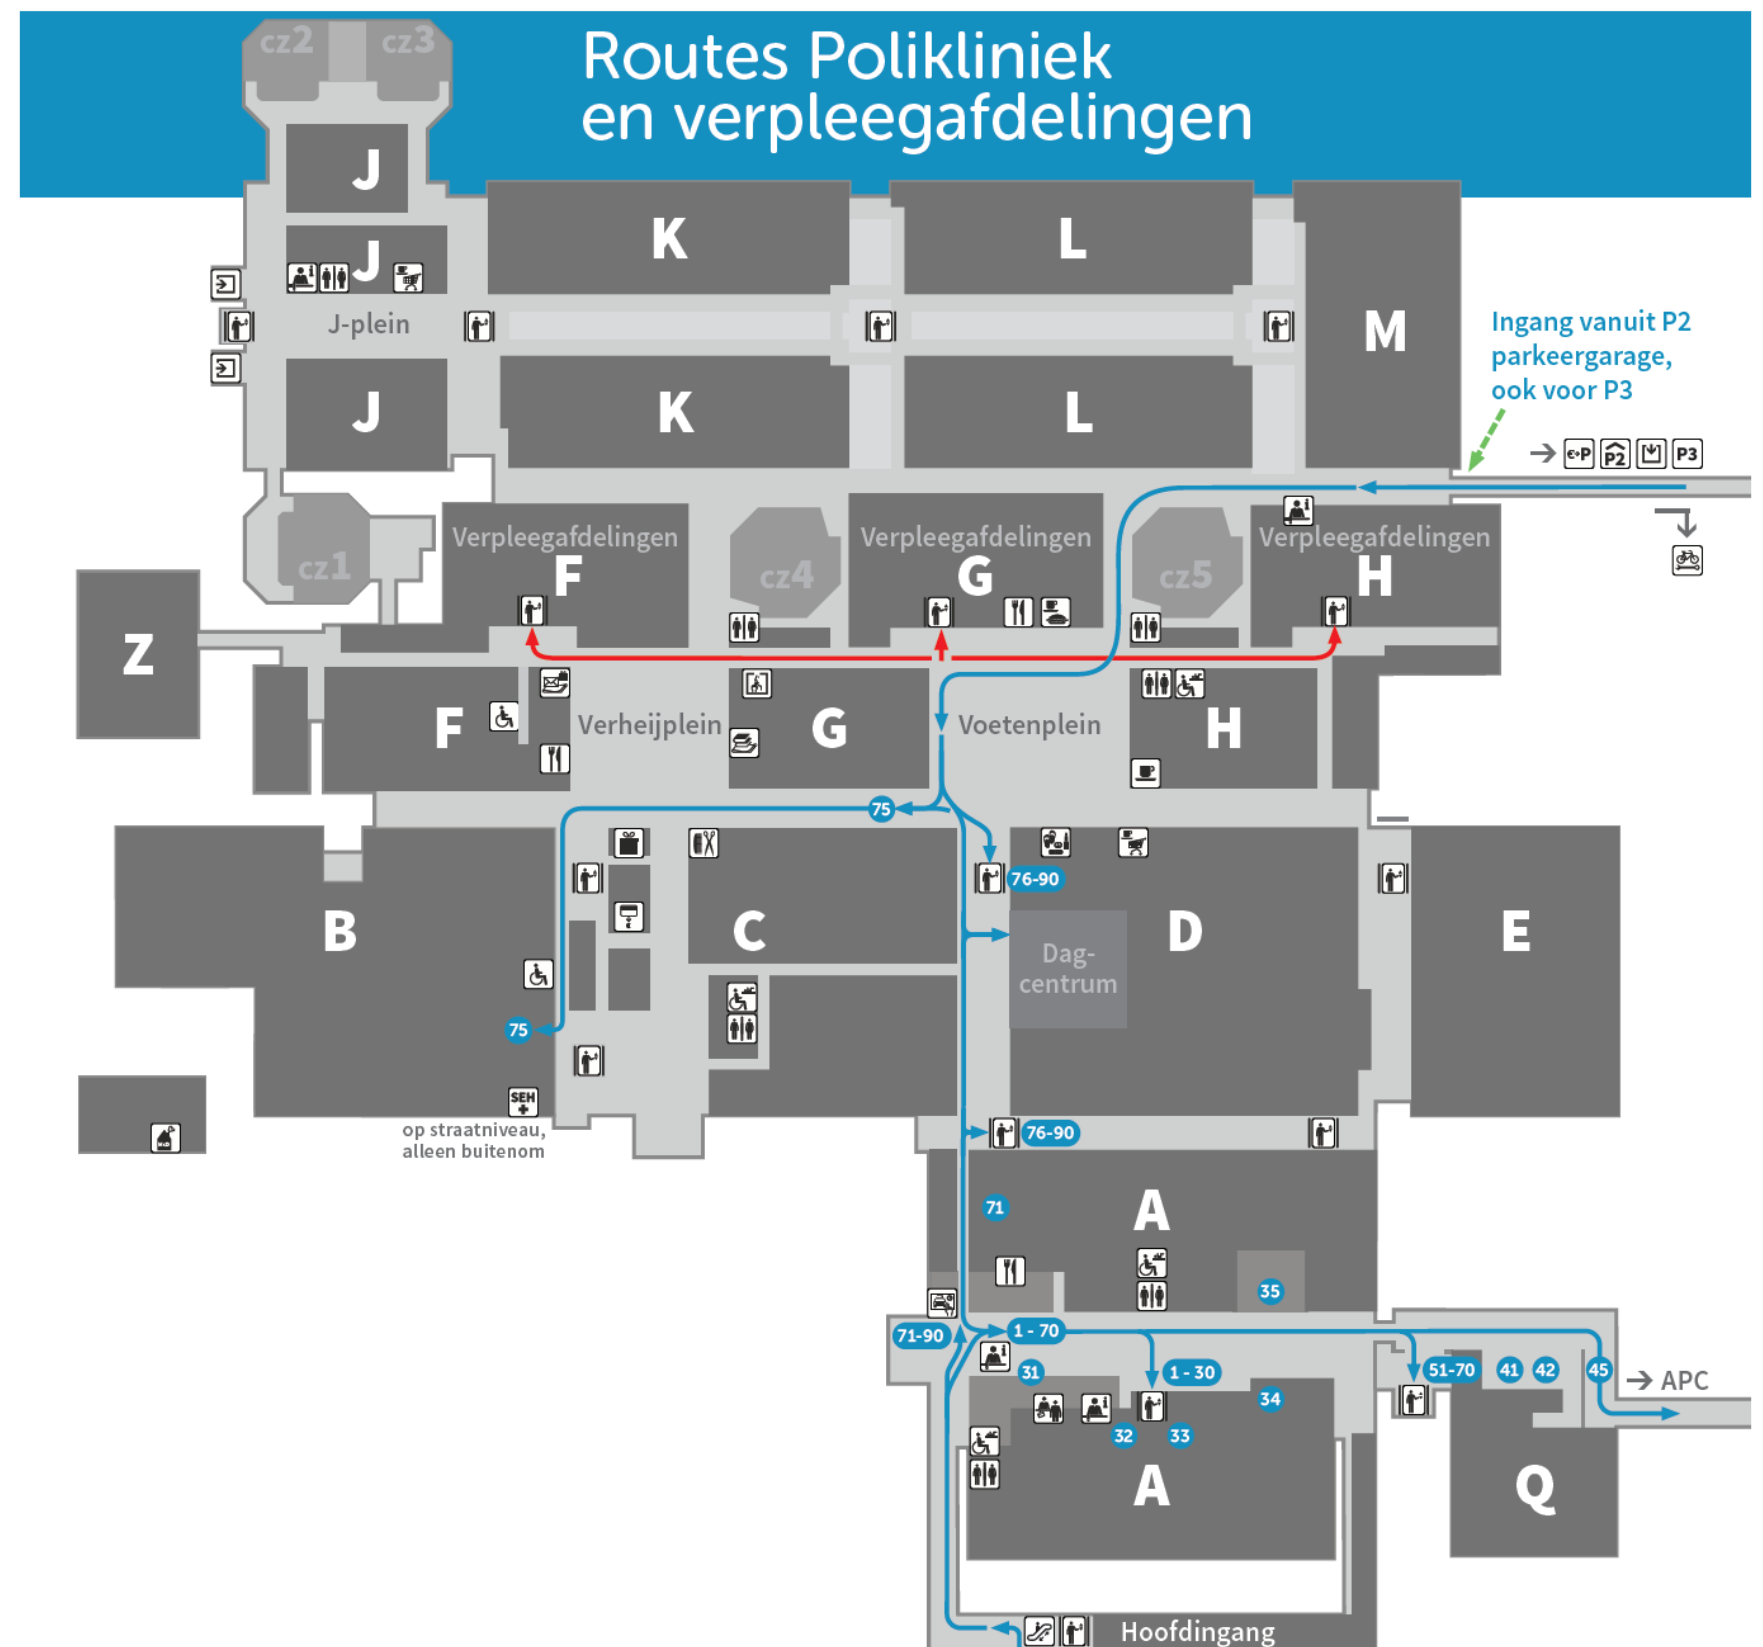


A	Allergologie (A0)	71
	Anesthesiologie (Q0)	42
	Audiologie (A2)	22
B	Bijzondere Tandheelkunde (A1)	11
C	Cardio-Thoracale Chirurgie (C2)	81
	Cardiologie (C2)	81
	Centrum voor Voortplanting (Q4)	66
	Chirurgie (A1)	13
D	Dagbehandeling	
	Oncologie / Hematologie (Q2)	61
	Dermatologie SNIP (A0)	35
	Dianet (A01)	2
	Dianet - dialysecentrum (Q1)	51
	Diëtetiek - flexpoli (A2)	24
E	Echo Vaatcentrum (G1)	79
	Endocrinologie (Q1)	56
	Endoscopie (D2)	84
F	Fertiliteitslaboratorium (Q4)	67
	Flexpoli (A2)	24
	Geriatric (Q1)	56
	GIOCA (A1)	13
	Gipskamer (A1)	14
	Gynaecologie (A1)	12
H	Hematologie (Q2)	61
	Hemofiliëbehandelcentrum - flexpoli (A2)	24
	HIV (Q1)	56
I	Infectieziekten (Q1)	56
	Interne Geneeskunde (Q1)	56
K	Keel-, Neus- en Oorheelkunde (A2)	22
	Kinderpoliklinieken (A0):	
	Algemene pediatrie	32
	Kindercardiologie	32
	Kinderchirurgie	33
	Kinderendocrinologie	33
	Kinderhematologie	34
	Kinderimmunologie	34
	Kinderinfectieziekten	34
	Kinder MDL	32
	Kinder metabole ziekten	33
	Kidnephrologie	32
	Kidnecologie	34
	Kinderorthopedie	33
	Kinder plastische chirurgie	33
	Kinderpoliklinieken - vervolg (A0):	
	Kinderpneumologie	32
	Kinderreumatologie	34
	Kinderspiercentrum	33
	Kinderurologie	33
	Klinische Kindergenetica	33
	Neonatologie	33
	Klinische Genetica - flexpoli (A2)	24
	Klinische immunologie (Q2)	61
	Klinische Neurofysiologie (D2)	88
L	Lab. Poliklinieken / Prikpoli (Q0)	41
	Longfunctie (C2)	82
	Longziekten (Q2)	61
M	MDL - flexpoli (A2)	24
	Medische Psychologie - flexpoli (A2)	24
	Mens en Arbeid - flexpoli (A2)	24
	Mond-, Kaak- en Aangezichts- chirurgie (A1)	11
N	Nefrologie (A2)	23
	NET poli - flexpoli (A2)	24
	Neurochirurgie (A2)	23
	Neurologie (A2)	23
O	Oncologie (Q2)	61
	Onderzoek	
	Vasculaire Geneeskunde (A01)	1
	Oogheelkunde (A2)	21
	Orthodontie (A1)	11
P	Patiëntregistratie (A0)	31
	Pijngeneeskunde (Q0)	42
	Plastische Chirurgie (A1)	14
	Prenatale diagnostiek (A1)	12
	Psychiatrie (APC)	45
R	Radiologie (C1)	76, 77, 78
	Radiotherapie (B0)	75
	Reumatologie (Q2)	61
	Revalidatie (A01)	4
S	Stomazorg (A1)	13
T	Traumachirurgie (A1)	14
	Tropencentrum (A01)	3
U	Urologie (A1)	13
V	Vaatchirurgie (A1)	13
	Vasculaire Geneeskunde (Q1)	56
	Verloskunde (A1)	12

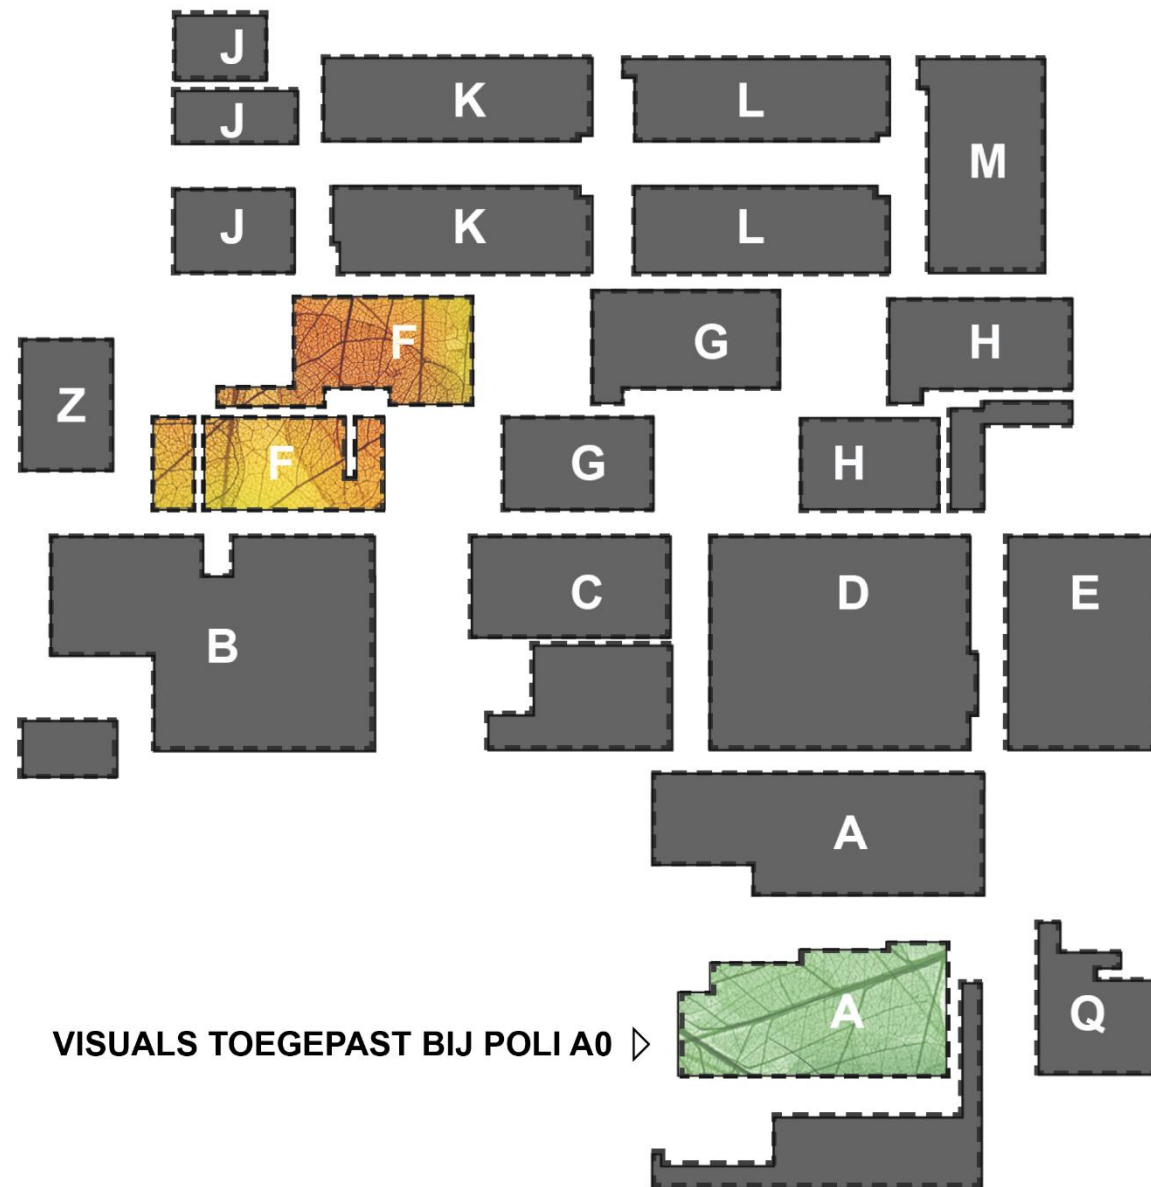

A	Allergologie (A0)	71
	Anesthesiologie (Q0)	42
	Audiologie (A2)	22
B	Bijzondere Tandheelkunde (A1)	11
C	Cardio-Thoracale Chirurgie (C2)	81
	Cardiologie (C2)	81
	Centrum voor Voortplanting (Q4)	66
	Chirurgie (A1)	13
D	Dagbehandeling	
	Oncologie / Hematologie (Q2)	61
	Dermatologie SNIP (A0)	35
	Dianet (A01)	2
	Dianet - dialysecentrum (Q1)	51
	Diëtiek - flexpoli (A2)	24
E	Echo Vaatcentrum (G1)	79
	Endocrinologie (Q1)	56
	Endoscopie (D2)	84
F	Fertiliteitslaboratorium (Q4)	67
	Flexpoli (A2)	24
	Geriatric (Q1)	56
	GIOCA (A1)	13
	Gipskamer (A1)	14
	Gynaecologie (A1)	12
H	Hematologie (Q2)	61
	Hemofiliebehandelcentrum - flexpoli (A2)	24
	HIV (Q1)	56
I	Infectieziekten (Q1)	56
	Interne Geneeskunde (Q1)	56
K	Keel-, Neus- en Oorheelkunde (A2)	22
	Kinderpoliklinieken (A0):	
	Algemene pediatrie	32
	Kindercardiologie	32
	Kinderchirurgie	33
	Kinderendocrinologie	33
	Kinderhematologie	34
	Kinderimmunologie	34
	Kinderinfectieziekten	34
	Kinder MDL	32
	Kinder metabole ziekten	33
	Kindernefrologie	32
	Kinderoncologie	34
	Kinderorthopedie	33
	Kinder plastische chirurgie	33
	Kinderpoliklinieken - vervolg (A0):	
	Kinderpneumologie	32
	Kinderreumatologie	34
	Kinderspiercentrum	33
	Kinderurologie	33
	Klinische Kindergenetica	33
	Neonatologie	33
	Klinische Genetica - flexpoli (A2)	24
	Klinische immunologie (Q2)	61
	Klinische Neurofysiologie (D2)	88
L	Lab. Poliklinieken / Prikpoli (Q0)	41
	Longfunctie (C2)	82
	Longziekten (Q2)	61
M	MDL - flexpoli (A2)	24
	Medische Psychologie - flexpoli (A2)	24
	Mens en Arbeid - flexpoli (A2)	24
	Mond-, Kaak- en Aangezichts- chirurgie (A1)	11
N	Nefrologie (A2)	23
	NET poli - flexpoli (A2)	24
	Neurochirurgie (A2)	23
	Neurologie (A2)	23
O	Oncologie (Q2)	61
	Onderzoek	
	Vasculaire Geneeskunde (A01)	1
	Oogheelkunde (A2)	21
	Orthodontie (A1)	11
P	Patiëntenregistratie (A0)	31
	Pijngeneeskunde (Q0)	42
	Plastische Chirurgie (A1)	14
	Prenatale diagnostiek (A1)	12
	Psychiatrie (APC)	45
R	Radiologie (C1)	76, 77, 78
	Radiotherapie (B0)	75
	Reumatologie (Q2)	61
	Revalidatie (A01)	4
S	Stomazorg (A1)	13
T	Traumachirurgie (A1)	14
	Tropencentrum (A01)	3
U	Urologie (A1)	13
V	Vaatchirurgie (A1)	13
	Vasculaire Geneeskunde (Q1)	56
	Verloskunde (A1)	12

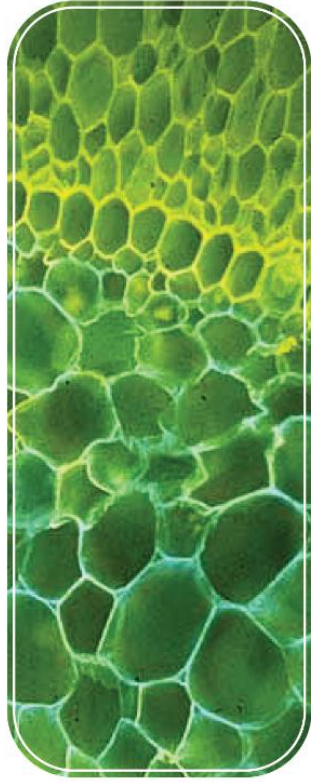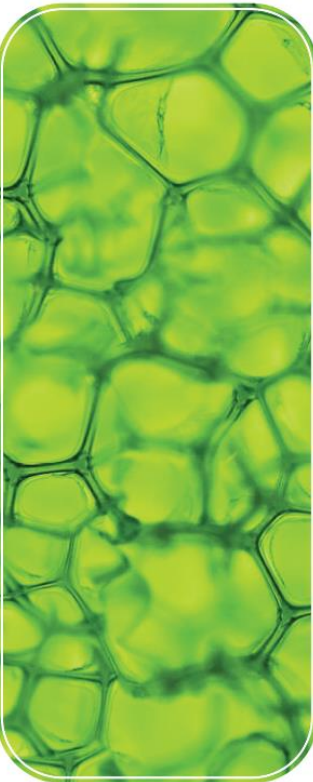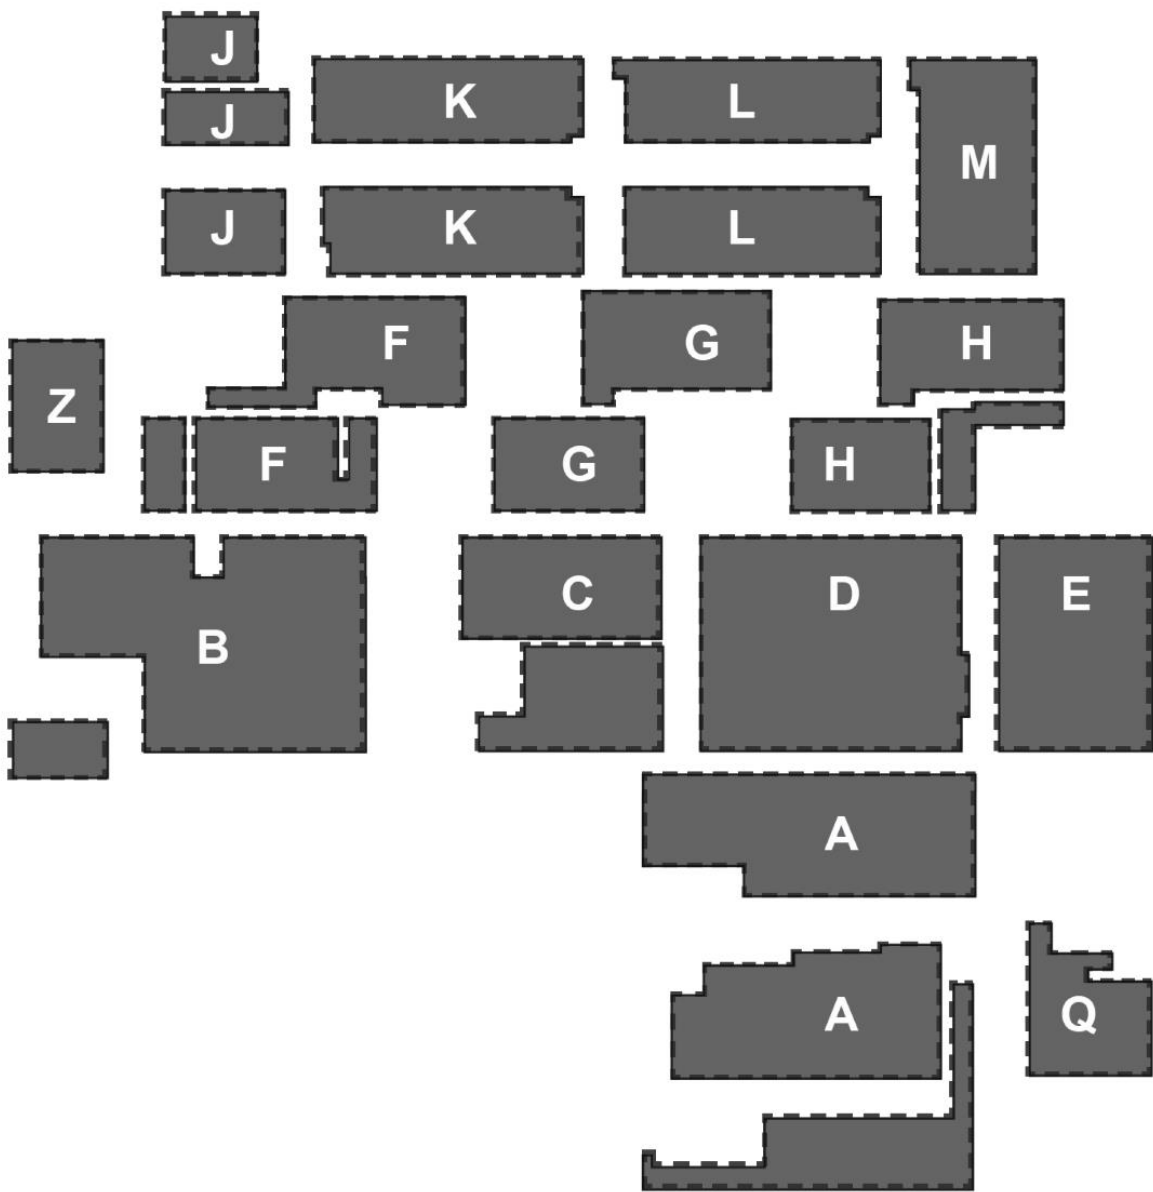

A	Allergologie (A0)	71
	Anesthesiologie (Q0)	42
	Audiologie (A2)	22
B	Bijzondere Tandheelkunde (A1)	11
C	Cardio-Thoracale Chirurgie (C2)	81
	Cardiologie (C2)	81
	Centrum voor Voortplanting (Q4)	66
	Chirurgie (A1)	13
D	Dagbehandeling	
	Oncologie / Hematologie (Q2)	61
	Dermatologie SNIP (A0)	35
	Dianet (A01)	2
	Dianet - dialysecentrum (Q1)	51
	Diëtiek - flexpoli (A2)	24
E	Echo Vaatcentrum (G1)	79
	Endocrinologie (Q1)	56
	Endoscopie (D2)	84
F	Fertiliteitslaboratorium (Q4)	67
	Flexpoli (A2)	24
	Geriatric (Q1)	56
	GIOCA (A1)	13
	Gipskamer (A1)	14
	Gynaecologie (A1)	12
H	Hematologie (Q2)	61
	Hemofiliebehandelcentrum - flexpoli (A2)	24
	HIV (Q1)	56
I	Infectieziekten (Q1)	56
	Interne Geneeskunde (Q1)	56
K	Keel-, Neus- en Oorheelkunde (A2)	22
	Kinderpoliklinieken (A0):	
	Algemene pediatrie	32
	Kindercardiologie	32
	Kinderchirurgie	33
	Kinderendocrinologie	33
	Kinderhematologie	34
	Kinderimmunologie	34
	Kinderinfectieziekten	34
	Kinder MDL	32
	Kinder metabole ziekten	33
	Kindernefrologie	32
	Kinderoncologie	34
	Kinderorthopedie	33
	Kinder plastische chirurgie	33
	Kinderpoliklinieken - vervolg (A0):	
	Kinderpulmonologie	32
	Kinderreumatologie	34
	Kinderspiercentrum	33
	Kinderurologie	33
	Klinische Kindergenetica	33
	Neonatalogie	33
	Klinische Genetica - flexpoli (A2)	24
	Klinische immunologie (Q2)	61
	Klinische Neurofysiologie (D2)	88
L	Lab. Poliklinieken / Prikpoli (Q0)	41
	Longfunctie (C2)	82
	Longziekten (Q2)	61
M	MDL - flexpoli (A2)	24
	Medische Psychologie - flexpoli (A2)	24
	Mens en Arbeid - flexpoli (A2)	24
	Mond-, Kaak- en Aangezichts- chirurgie (A1)	11
N	Nefrologie (A2)	23
	NET poli - flexpoli (A2)	24
	Neurochirurgie (A2)	23
	Neurologie (A2)	23
O	Oncologie (Q2)	61
	Onderzoek	
	Vasculaire Geneeskunde (A01)	1
	Oogheelkunde (A2)	21
	Orthodontie (A1)	11
P	Patiëntenregistratie (A0)	31
	Pijn geneeskunde (Q0)	42
	Plastische Chirurgie (A1)	14
	Prenatale diagnostiek (A1)	12
	Psychiatrie (APC)	45
R	Radiologie (C1)	76, 77, 78
	Radiotherapie (B0)	75
	Reumatologie (Q2)	61
	Revalidatie (A01)	4
S	Stomazorg (A1)	13
T	Traumachirurgie (A1)	14
	Tropencentrum (A01)	3
U	Urologie (A1)	13
V	Vaatchirurgie (A1)	13
	Vasculaire Geneeskunde (Q1)	56
	Verloskunde (A1)	12

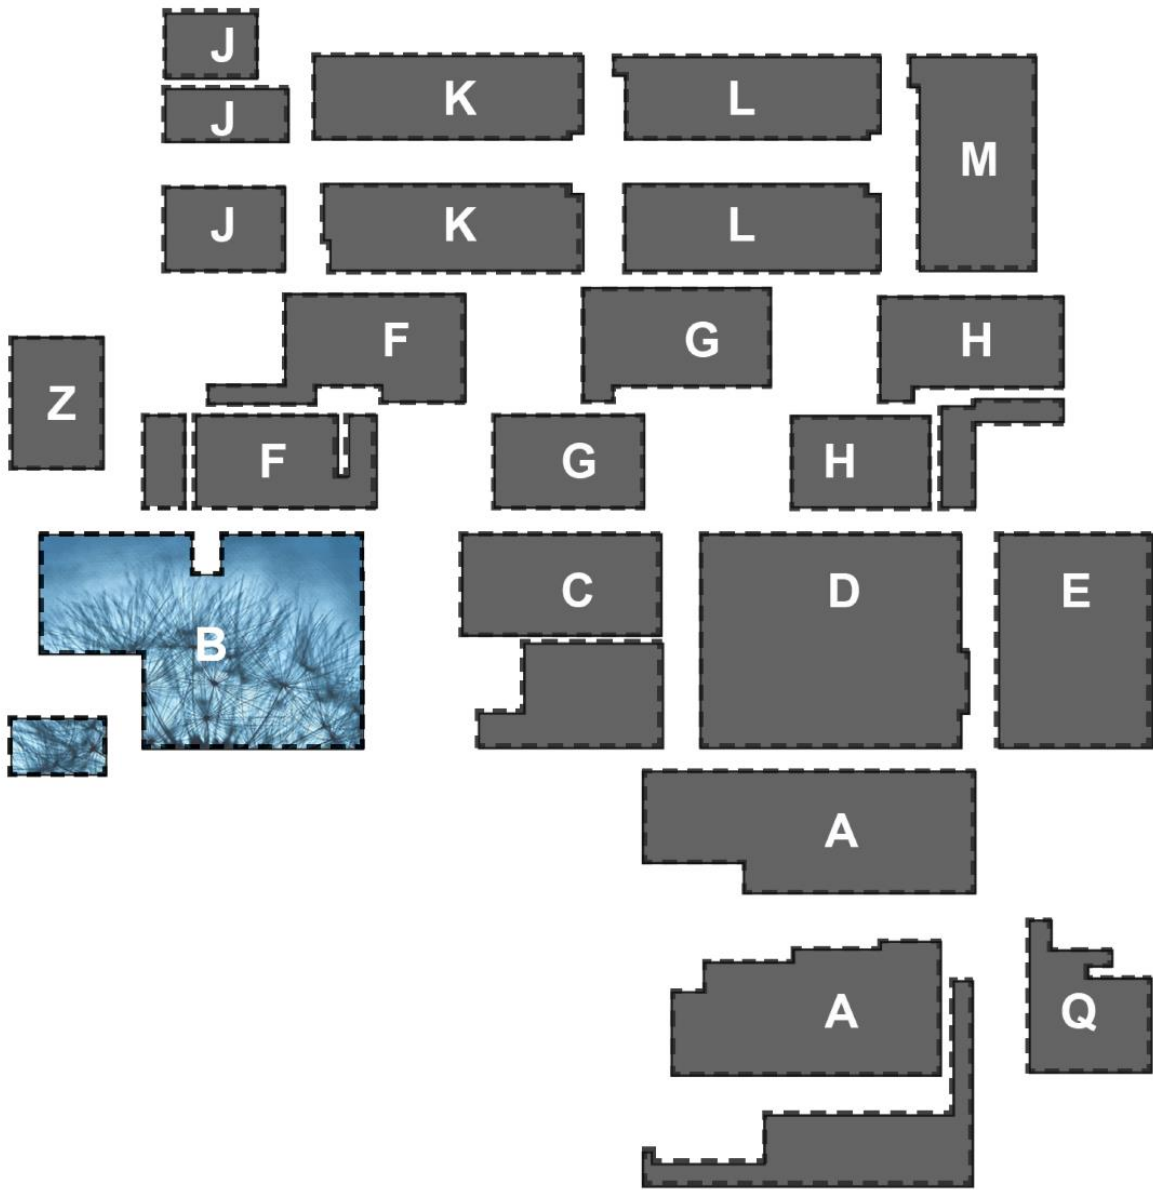


2.2 Uitwerking / visualisatie toiletgroepen


Op de volgende pagina's wordt de veelvoorkomende toiletgroep verder qua uitwerking in beeld gebracht, te weten:

- B0 > publiektoegankelijke toiletgroep
- A3 > afdelingstoiletgroep > MIVA



2.2.1 Publiektoegankelijke toiletgroep Bouwdeel B


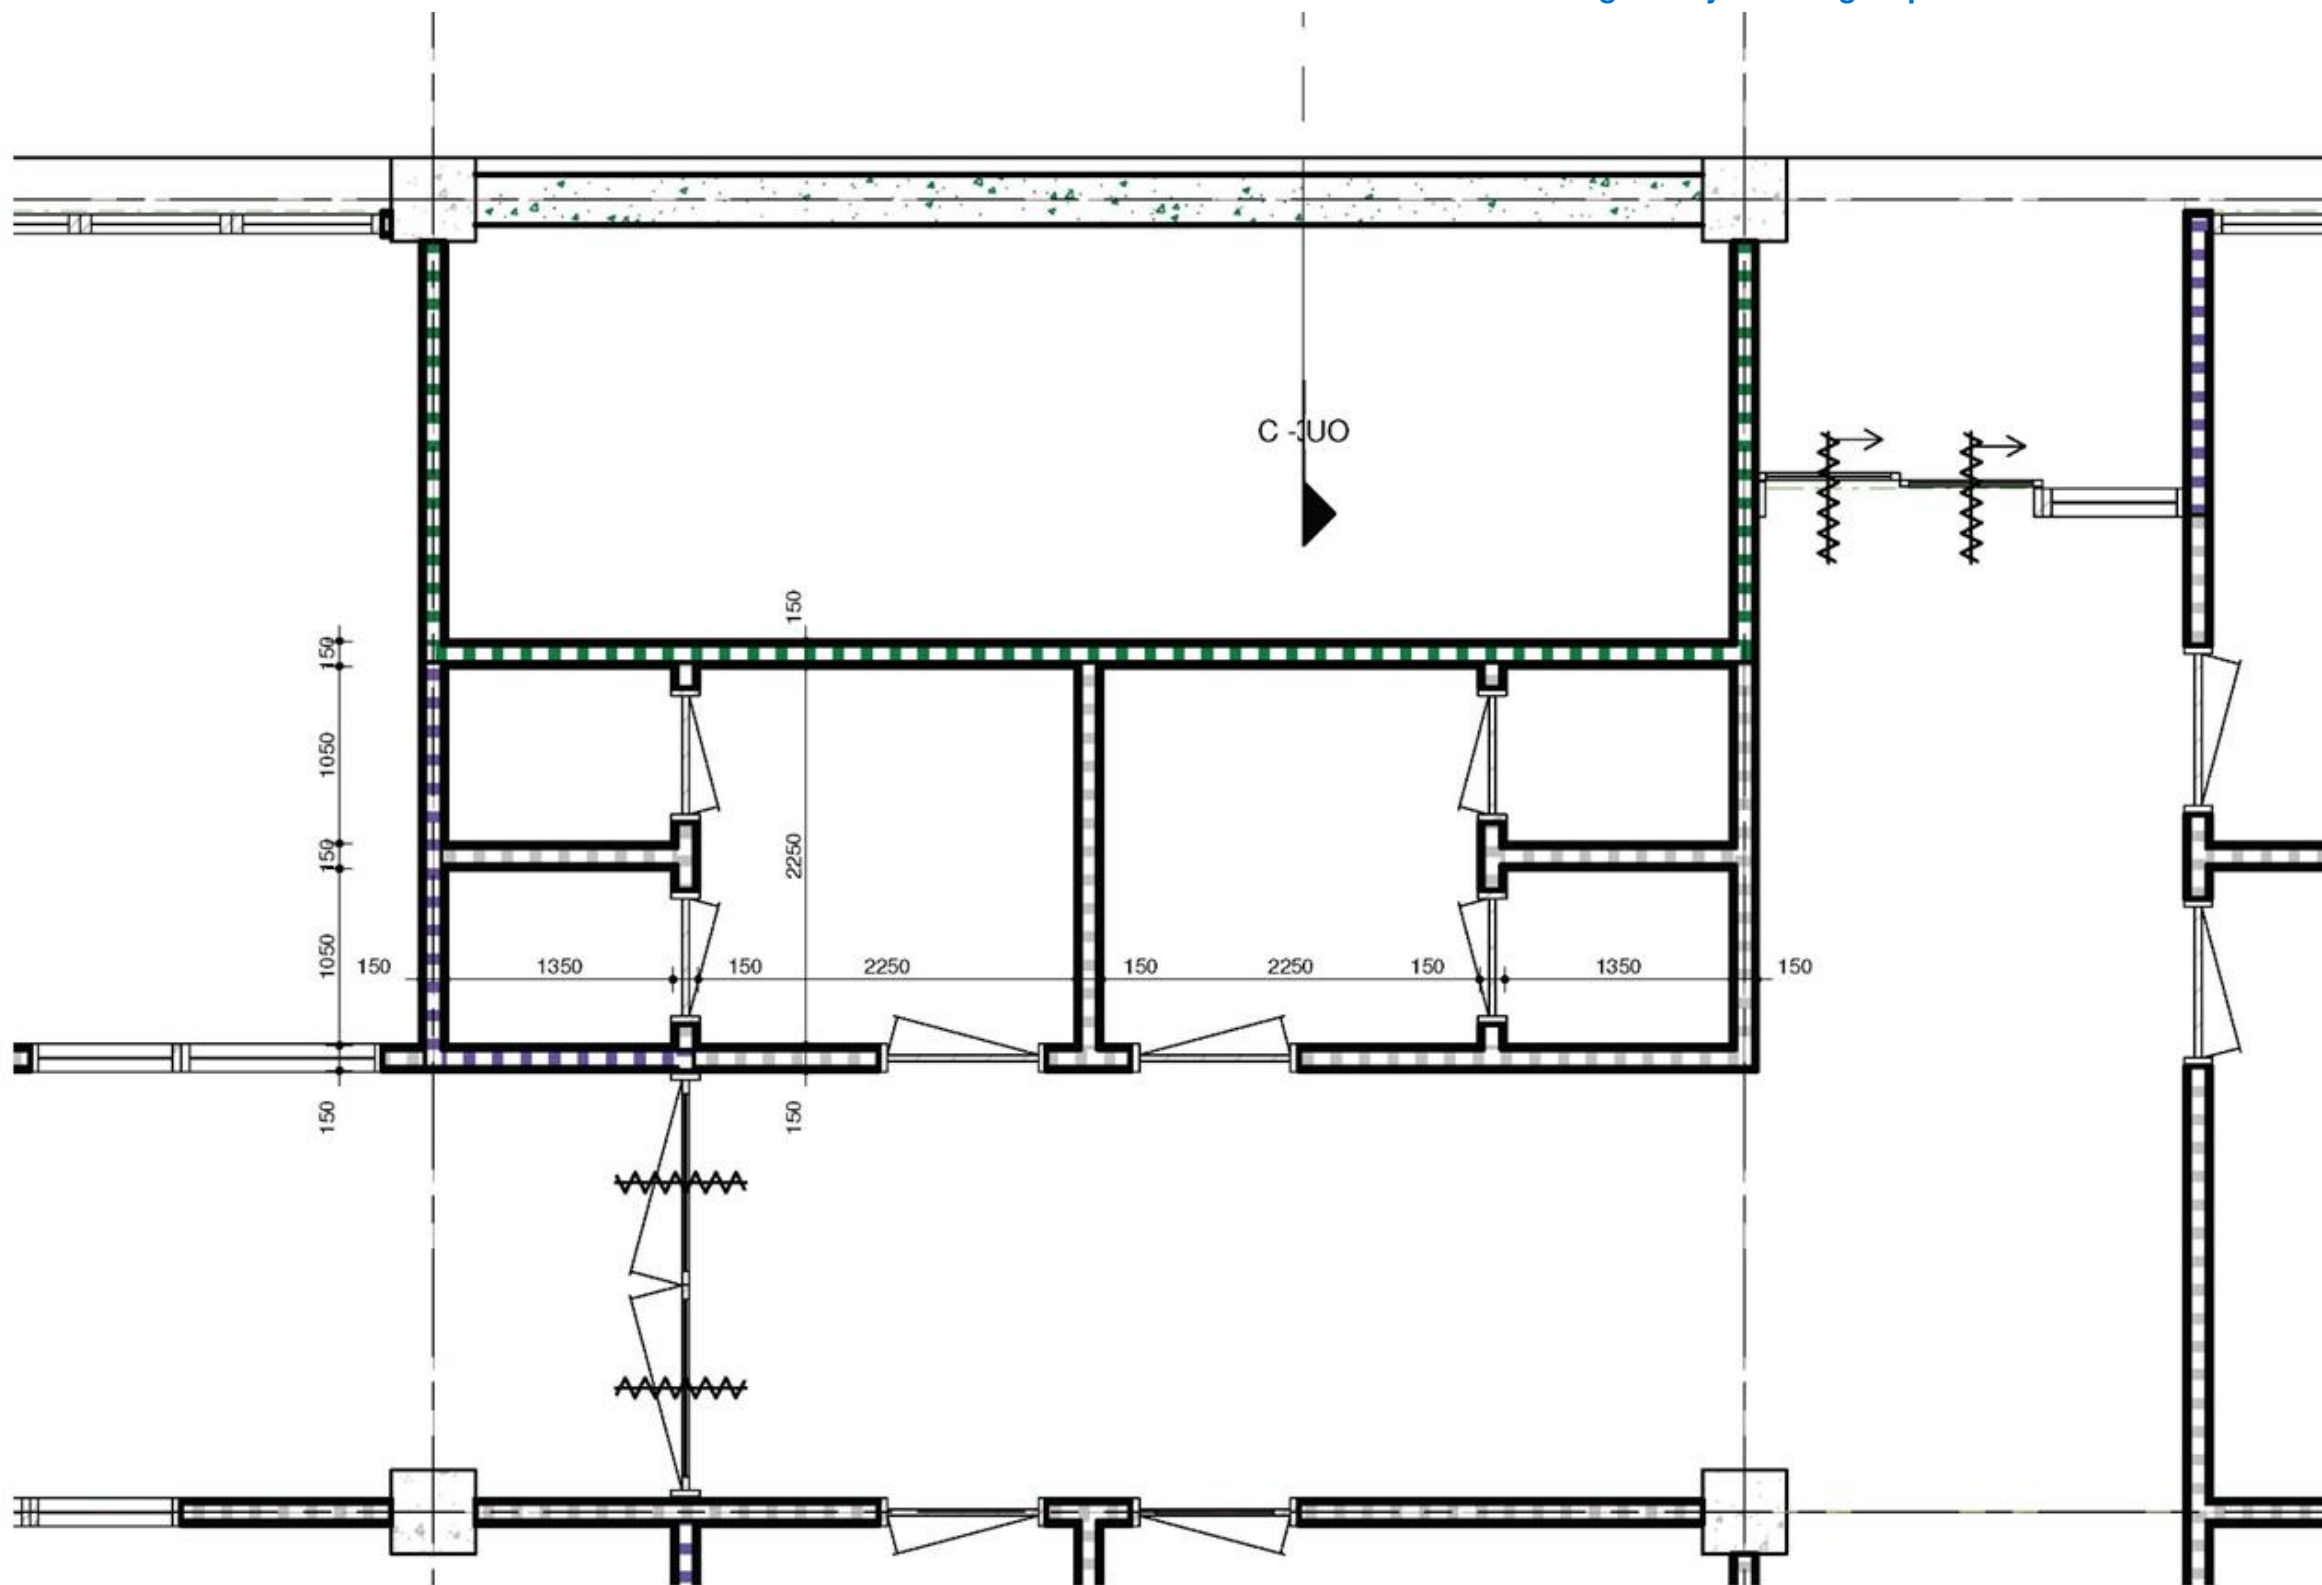


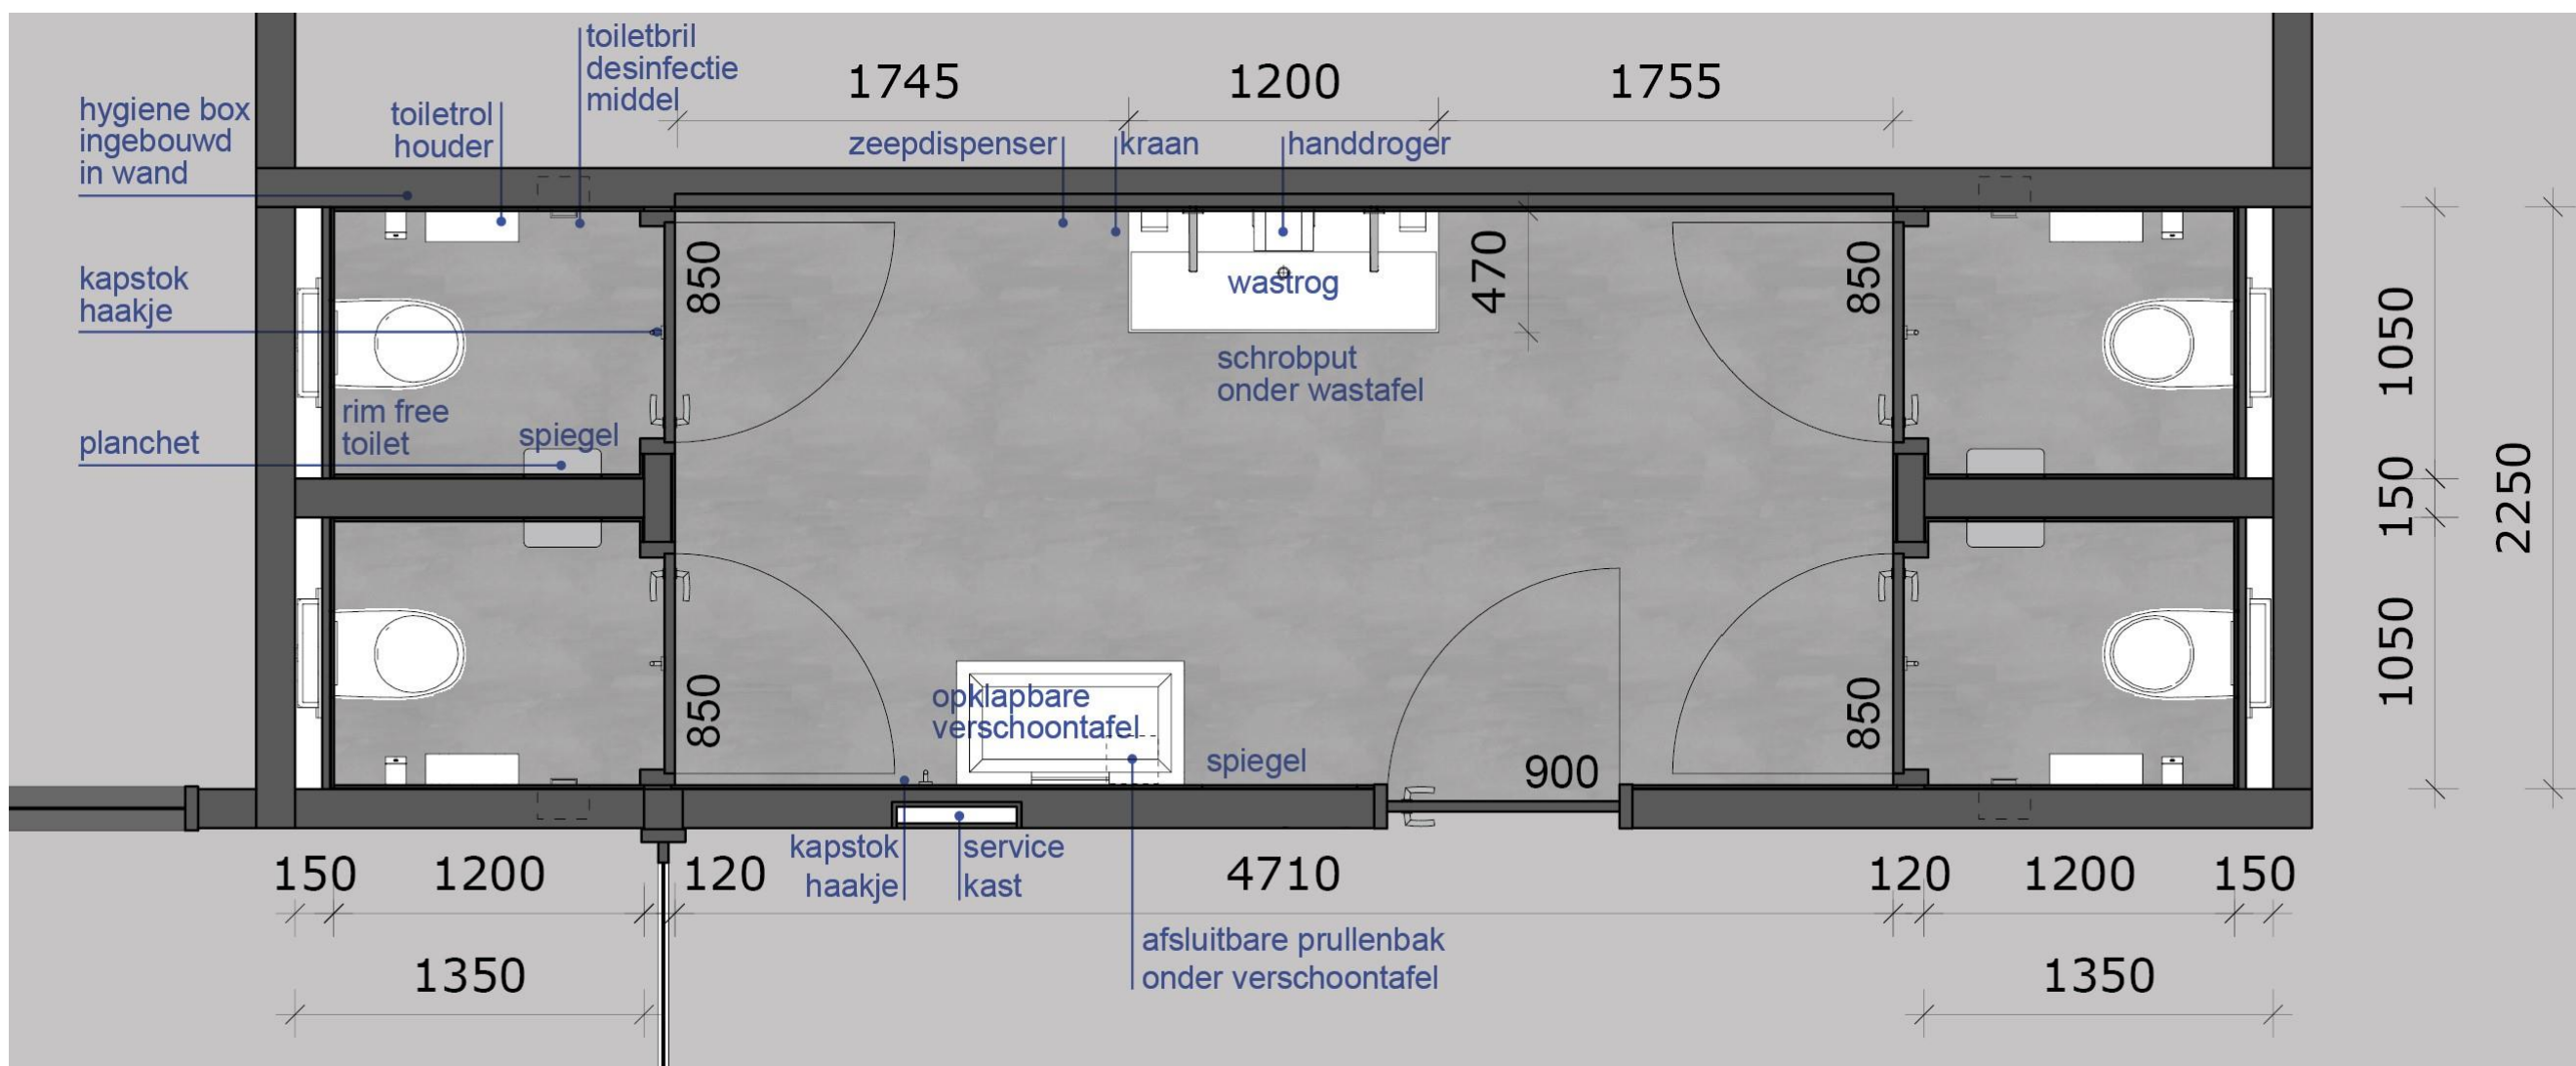

PUBLIEKTOEGANKELIJKE TOILETGROEP NIEUW

LAAG 2 en LAAG 3

Bouwdeel B

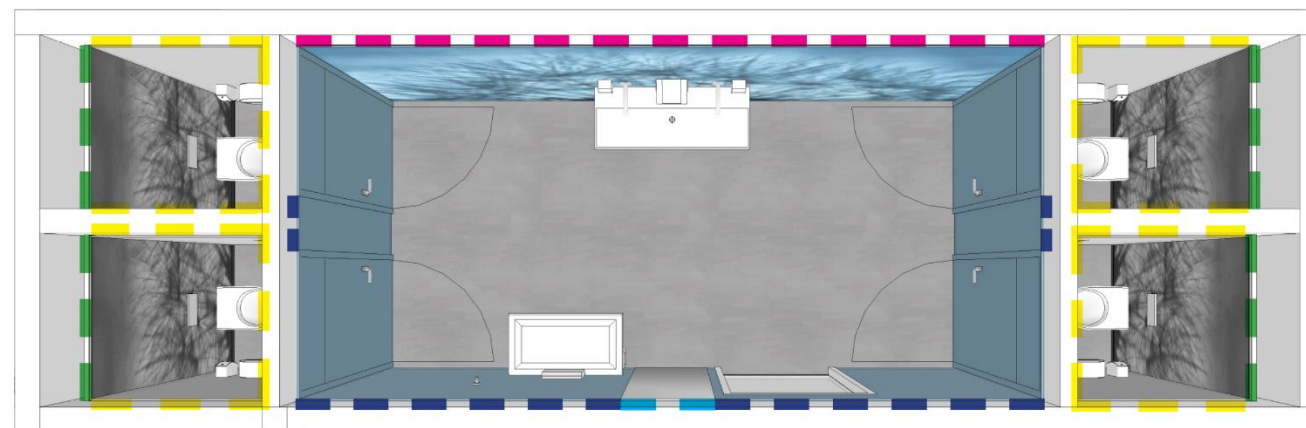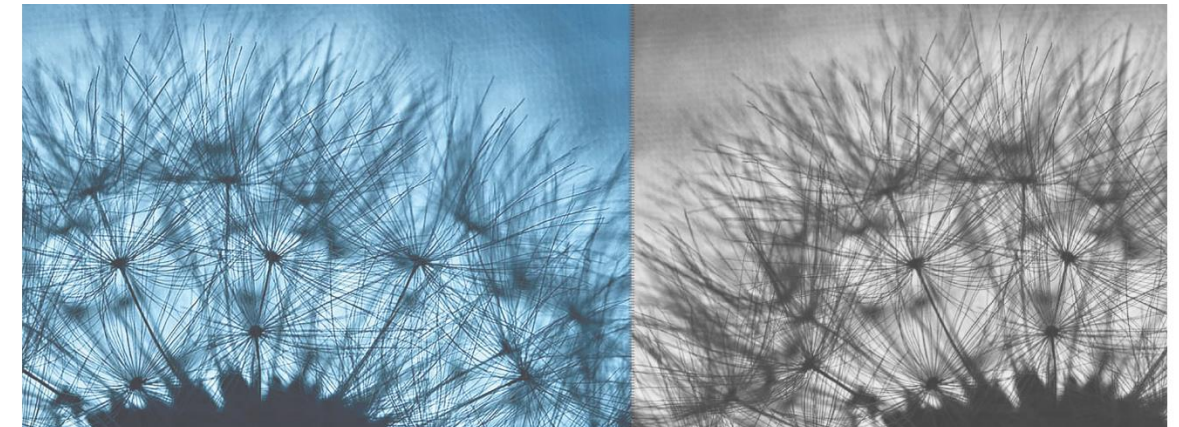

— — — —
Glas glans + Visual



— — — — — — — —
Glas glans in kleur van de visual



— —
Spiegel

— — — —
Glas glans + Visual zwart-wit


— — — — — — — —
Glas mat (licht grijs)




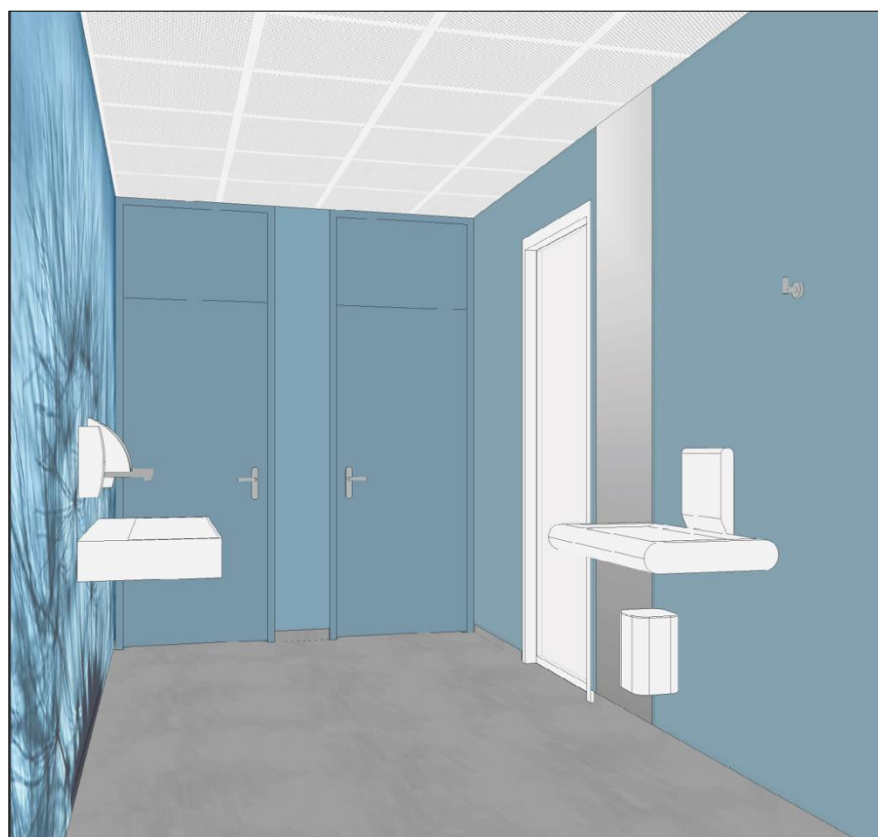
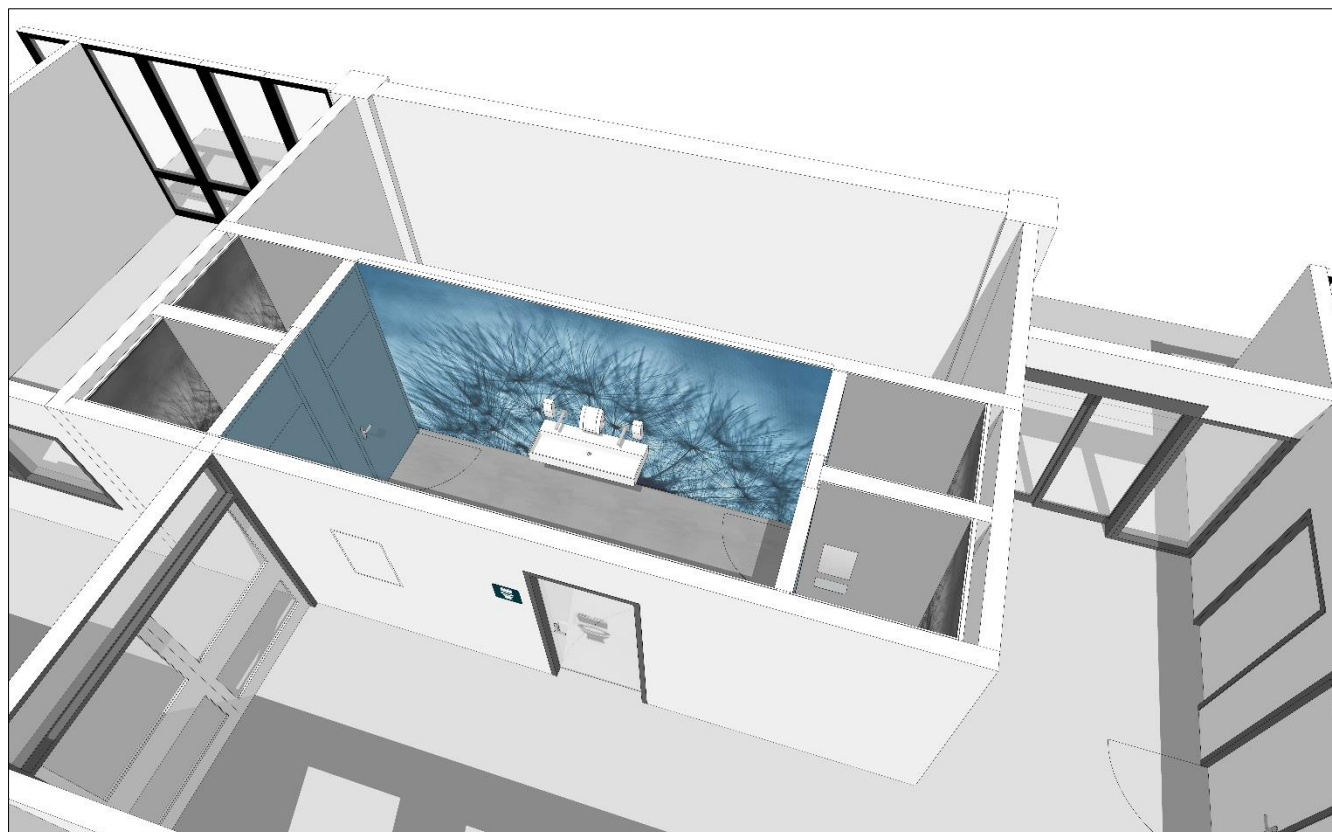


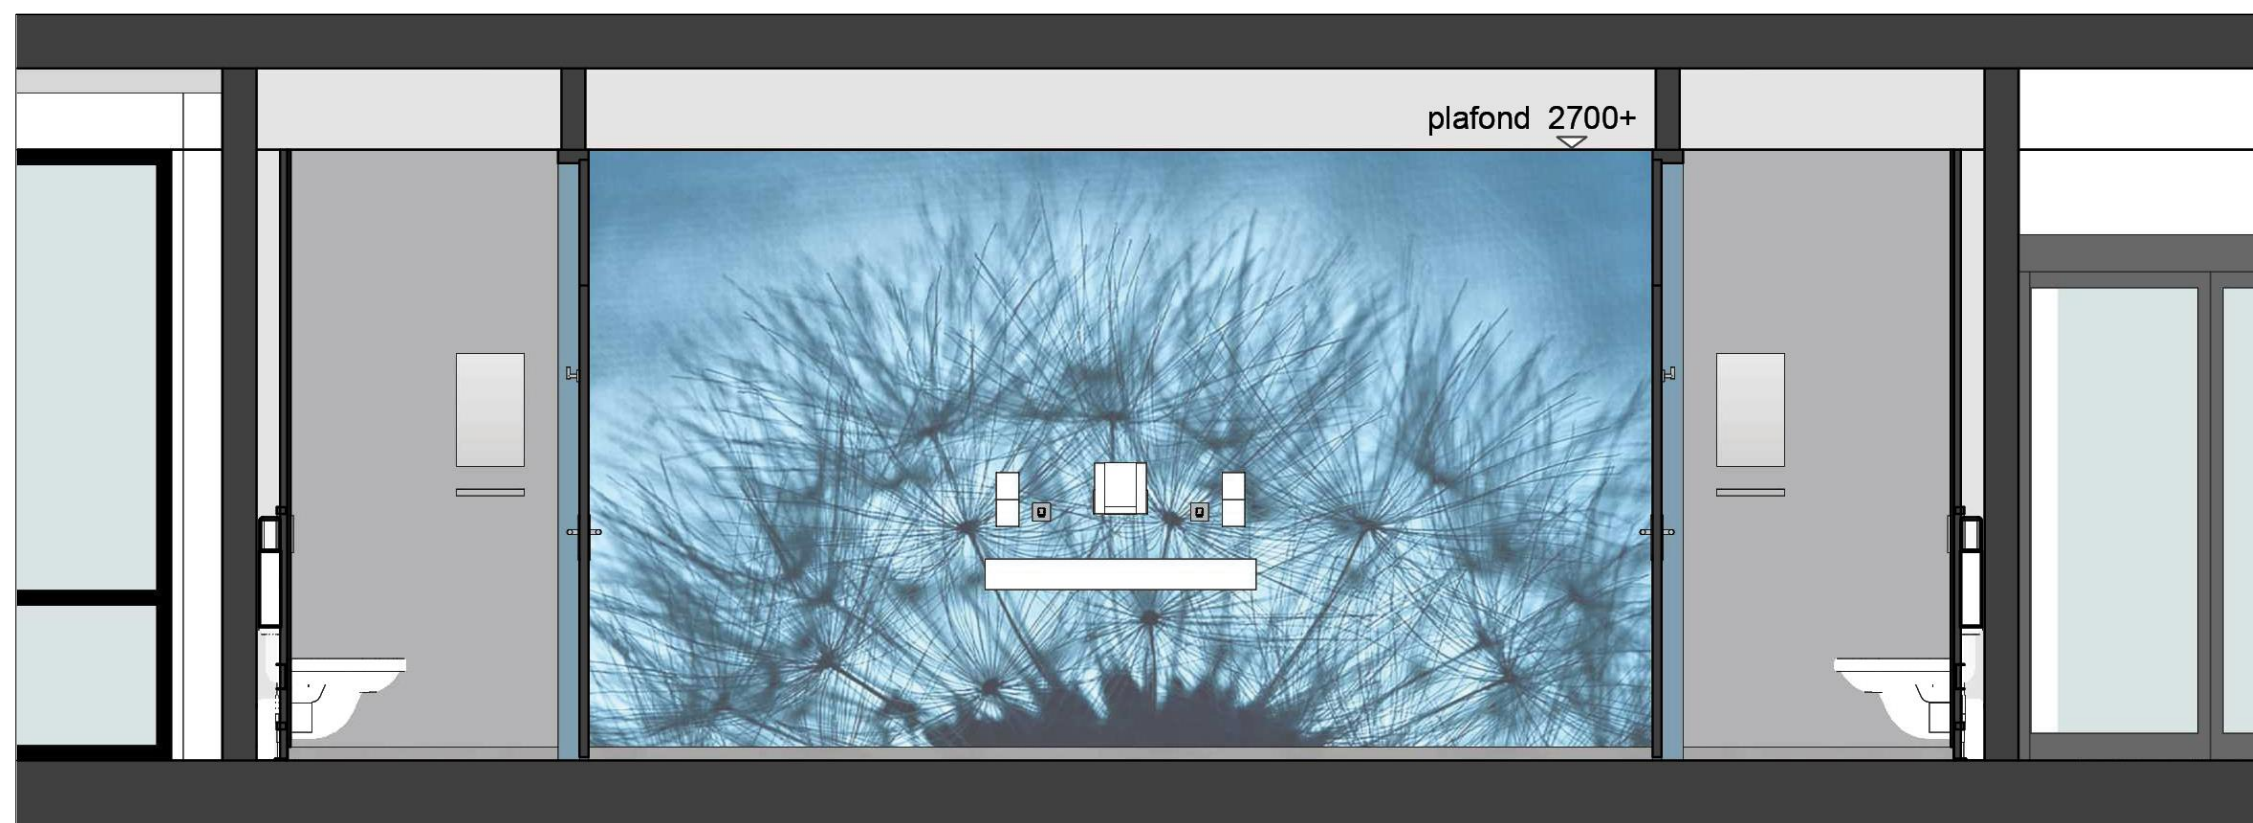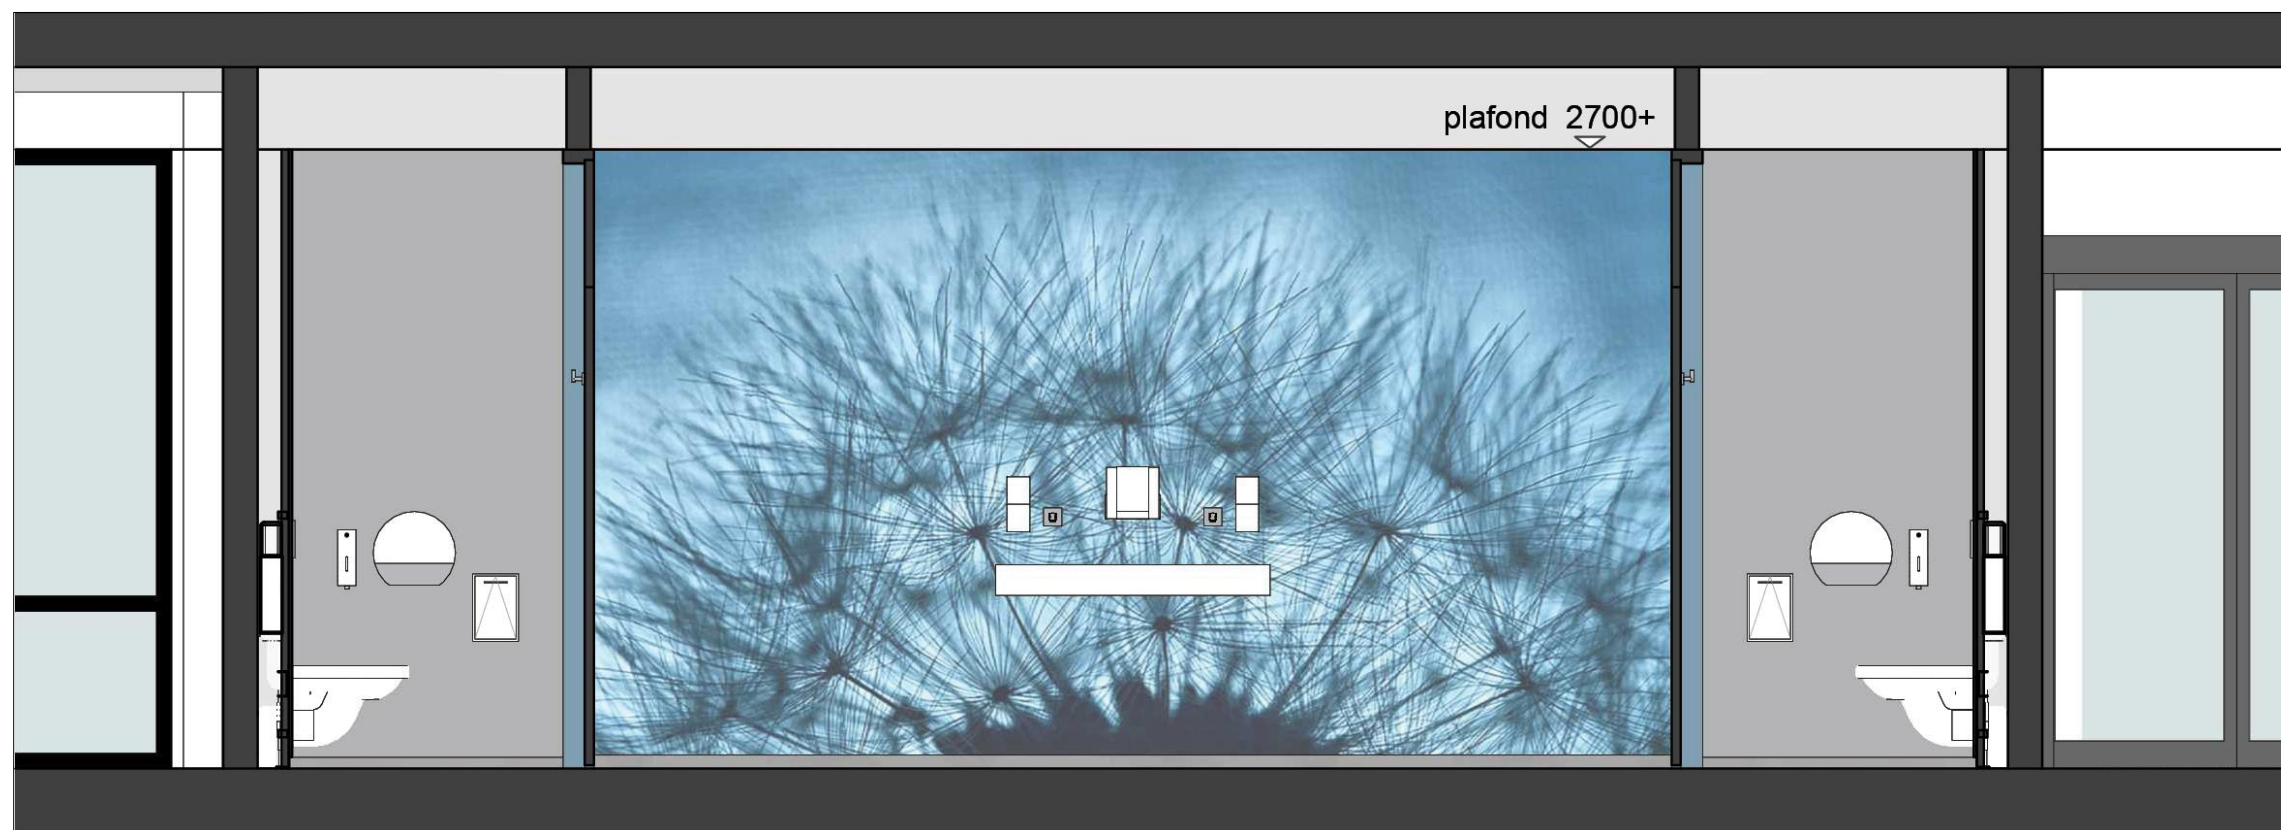

2.2.2 Afdelingstoilet Bouwdeel A

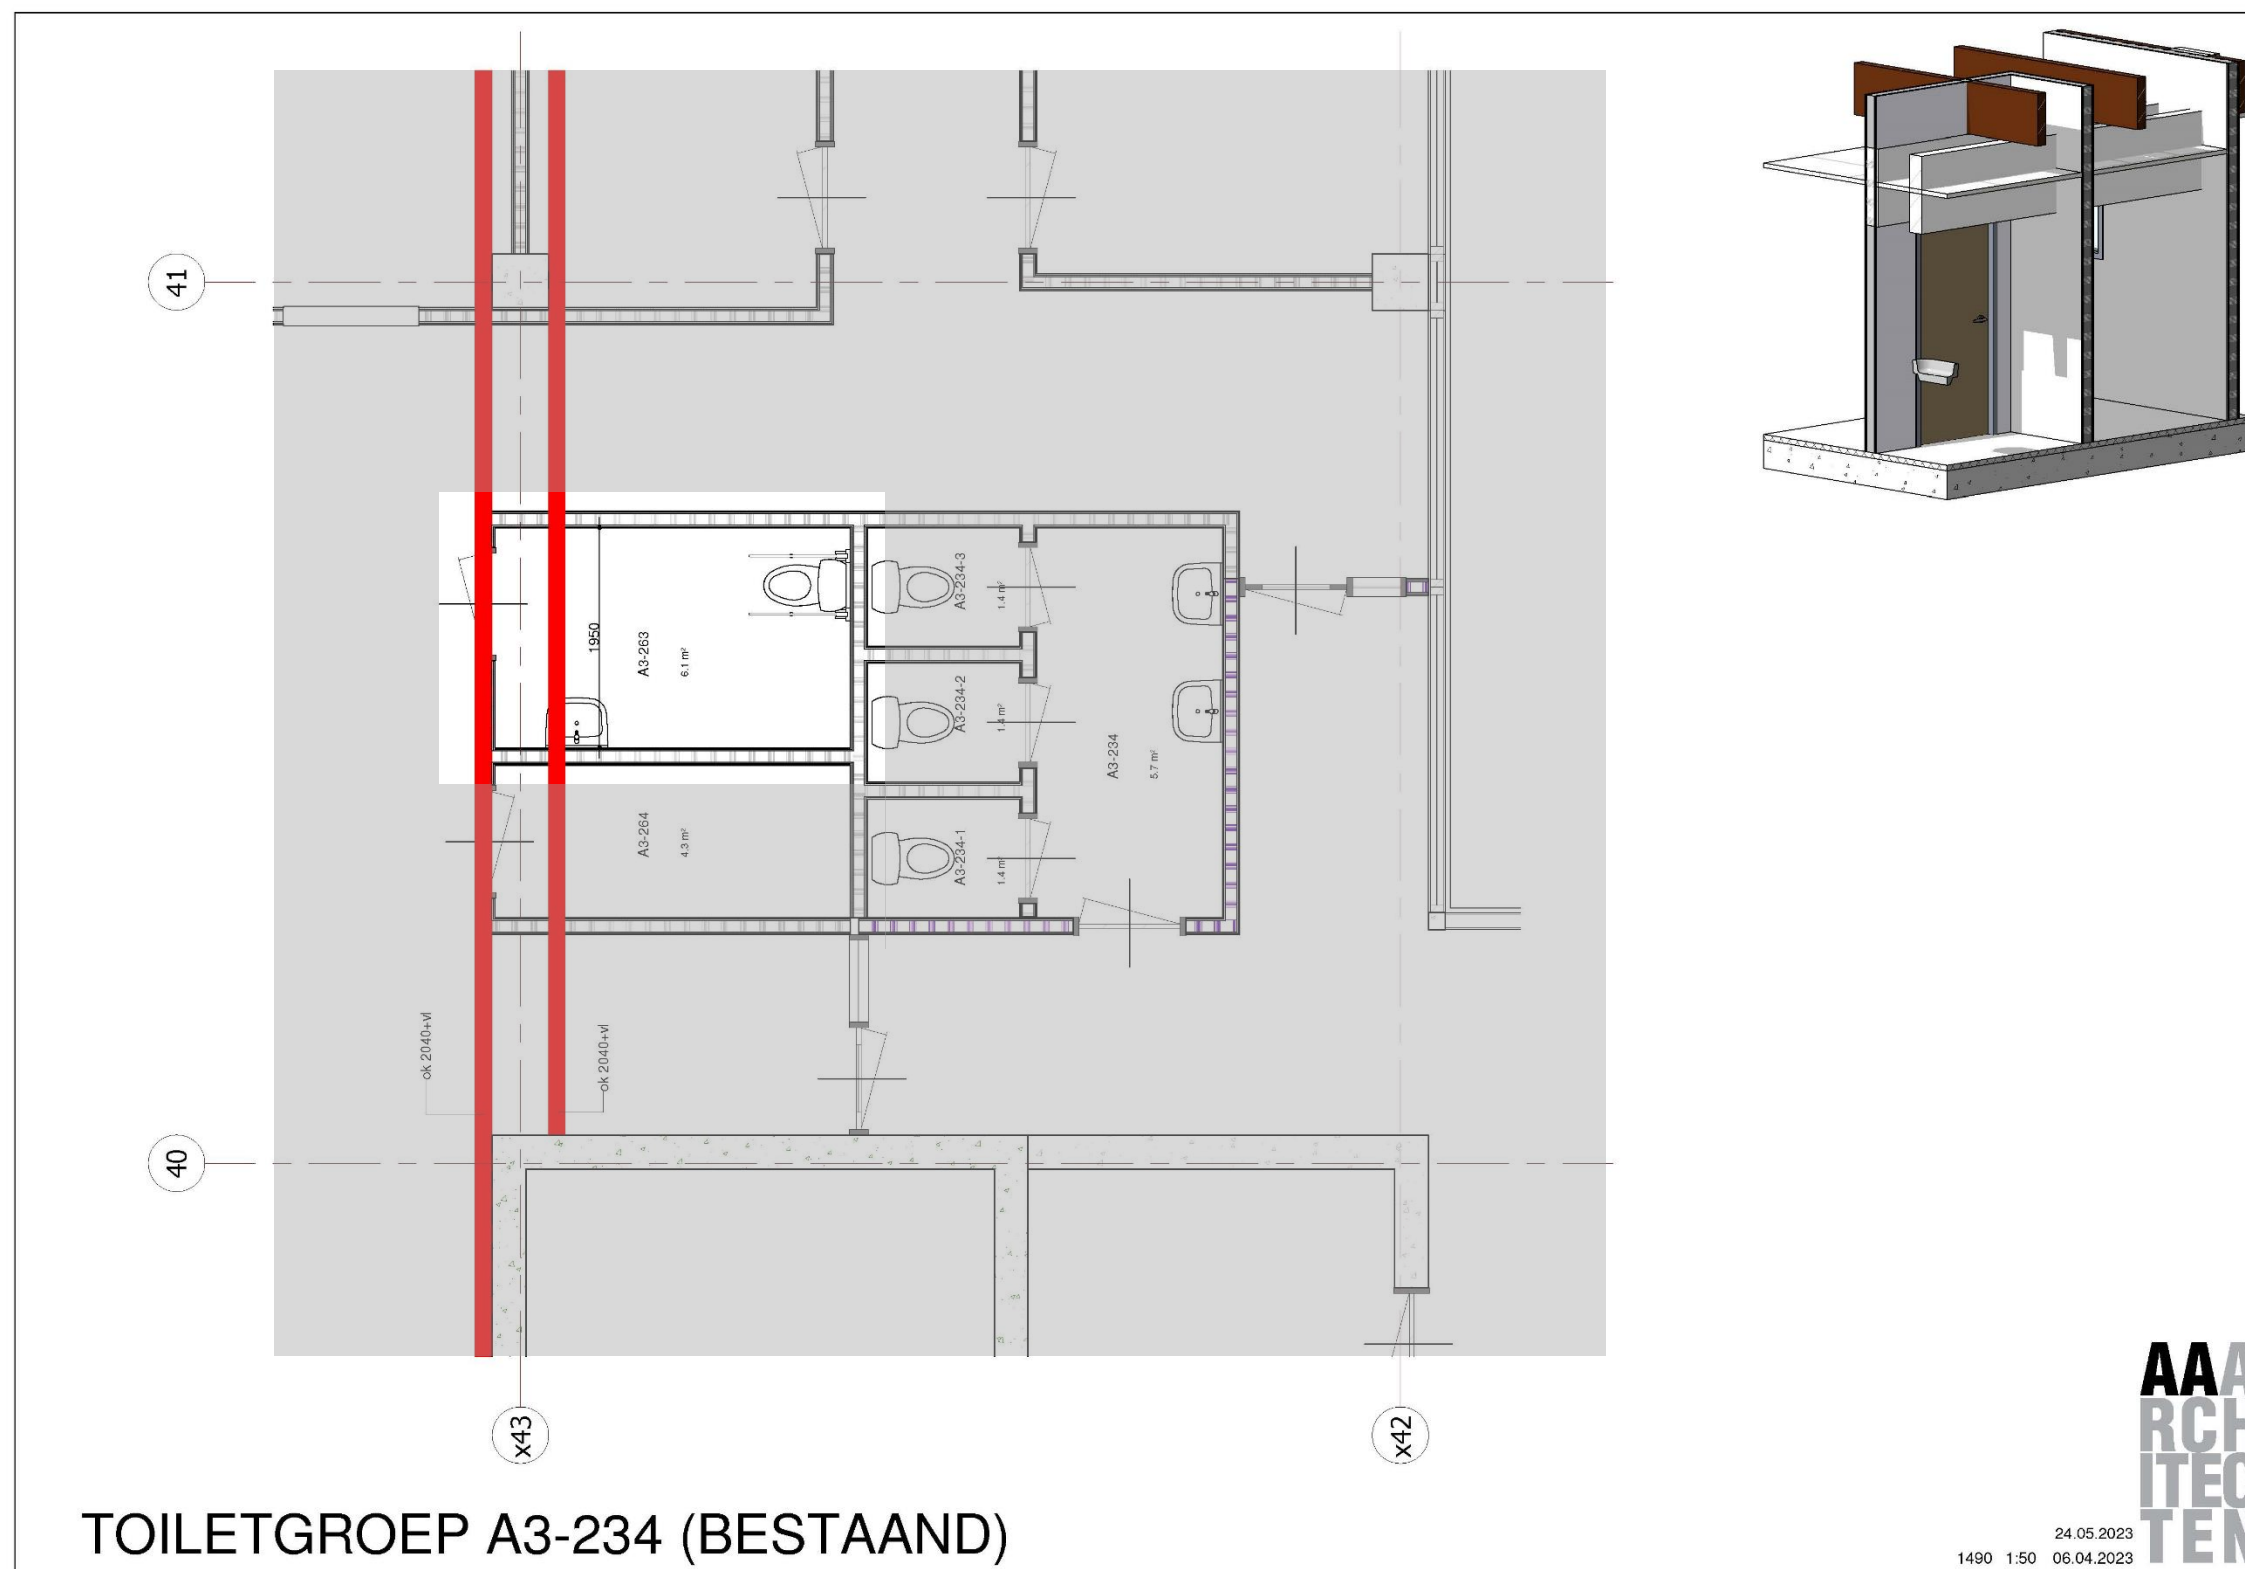

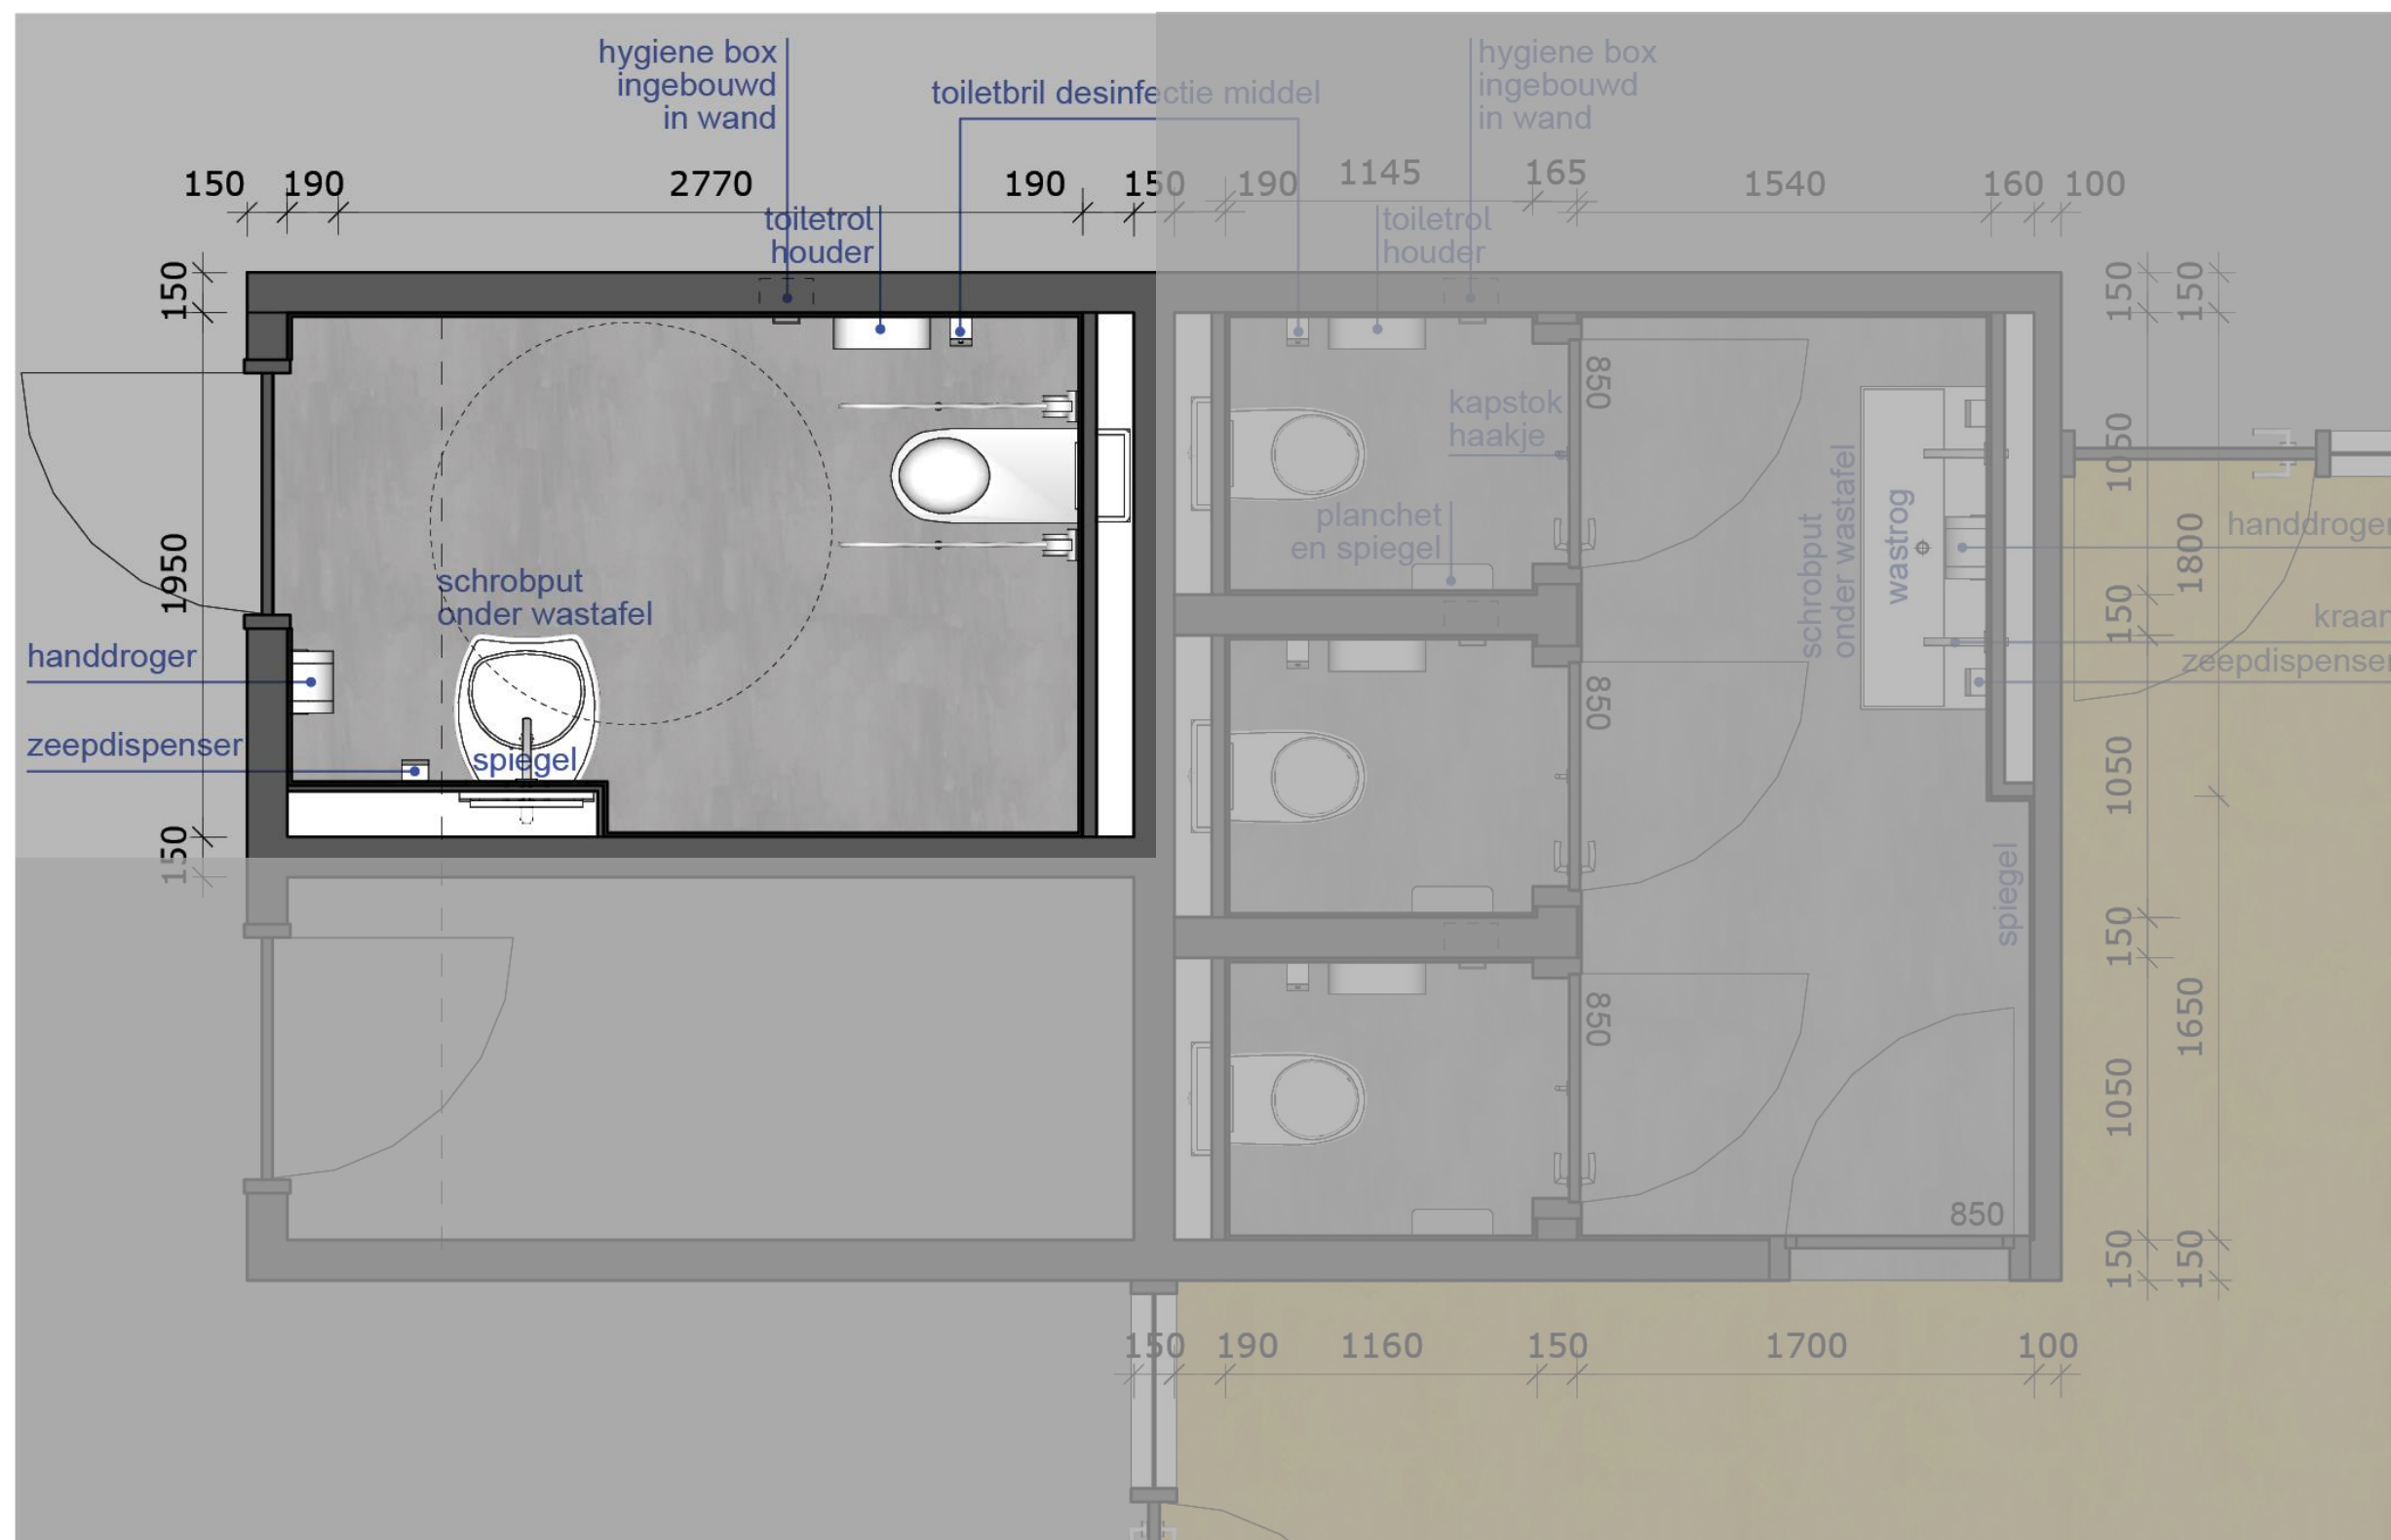

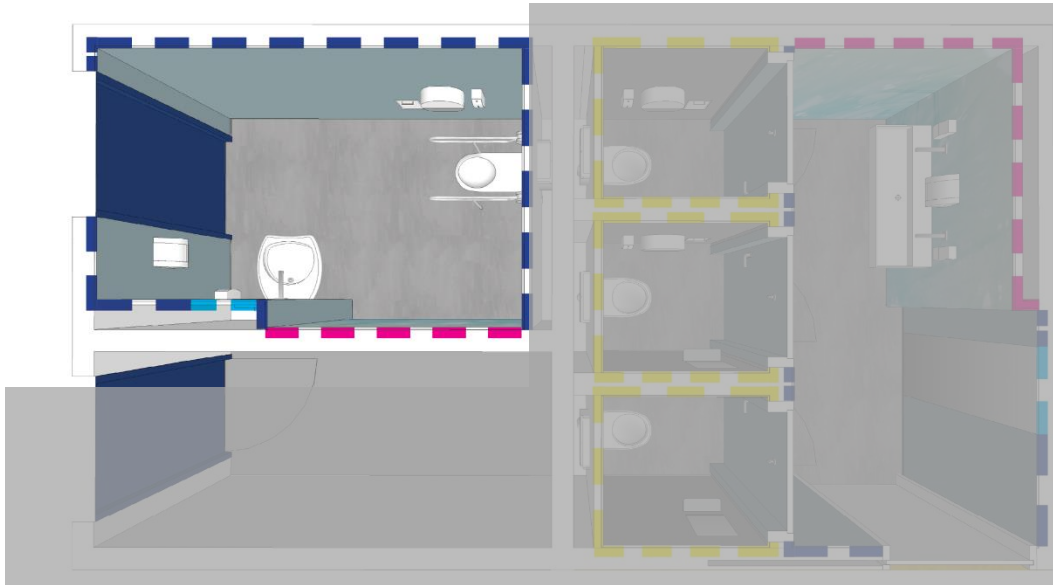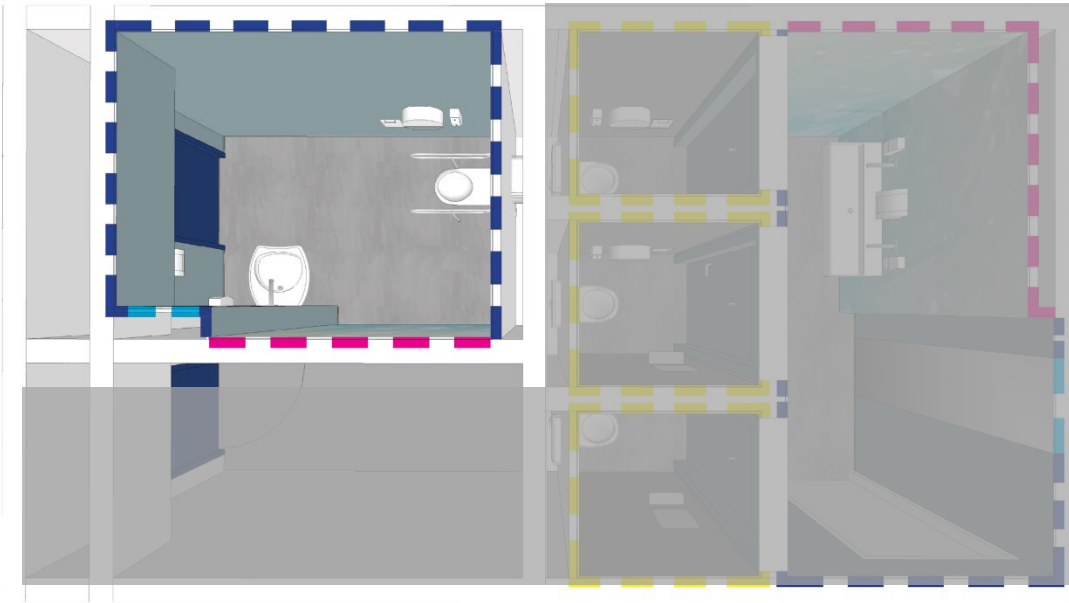



— — — — —
Paneel + Visual



— — — — —
Kunststof wandbekleding in kleur

— — — — —
Spiegel

— — — — —
Kunststof wandbekleding in licht grijs



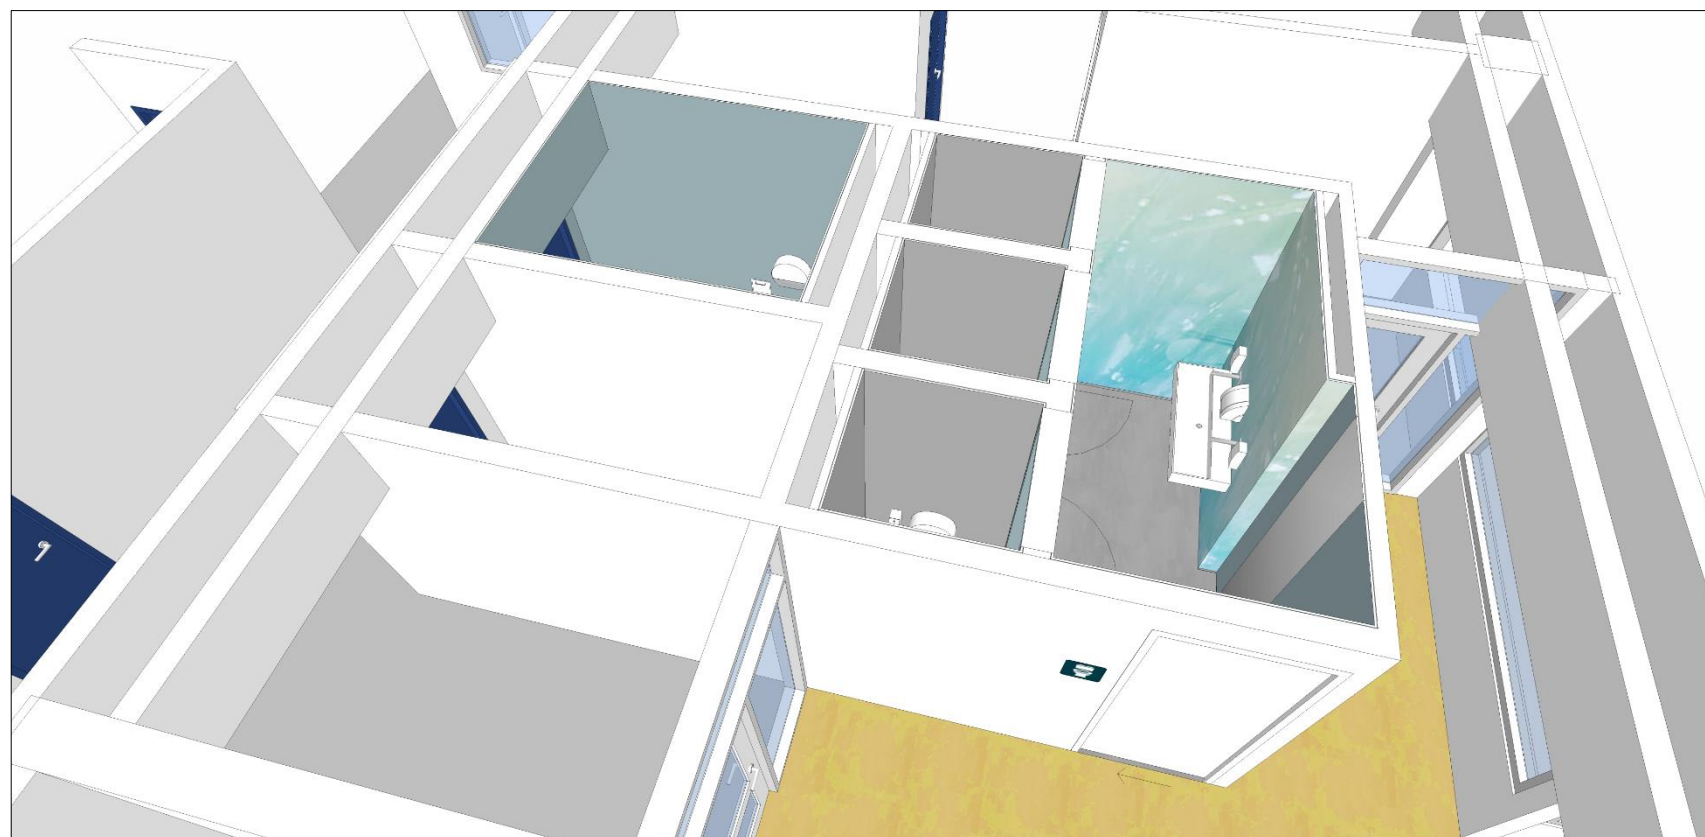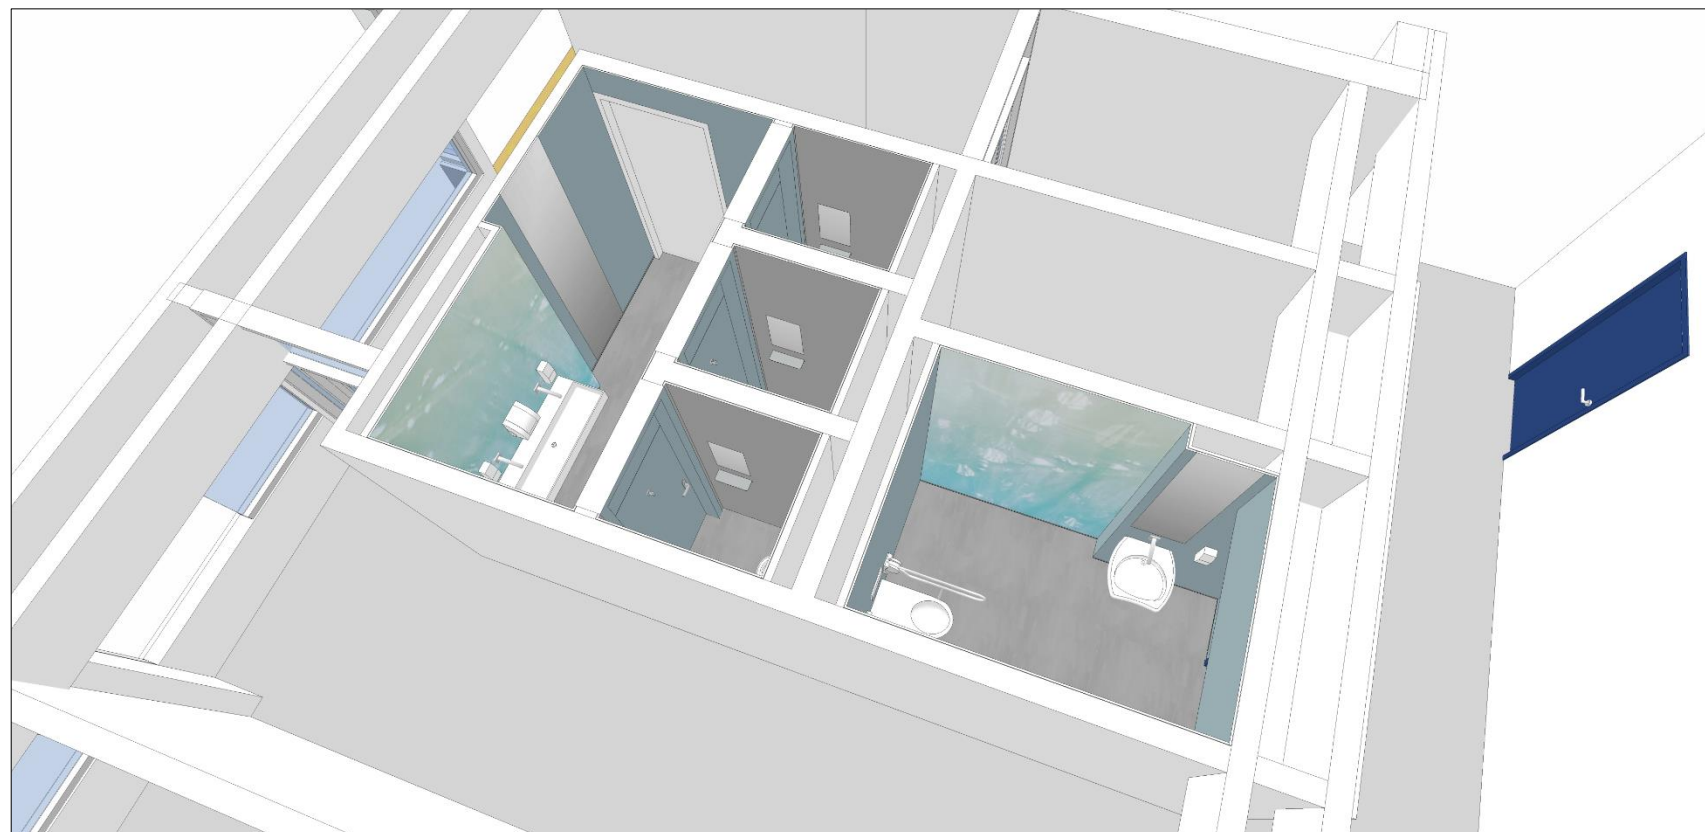


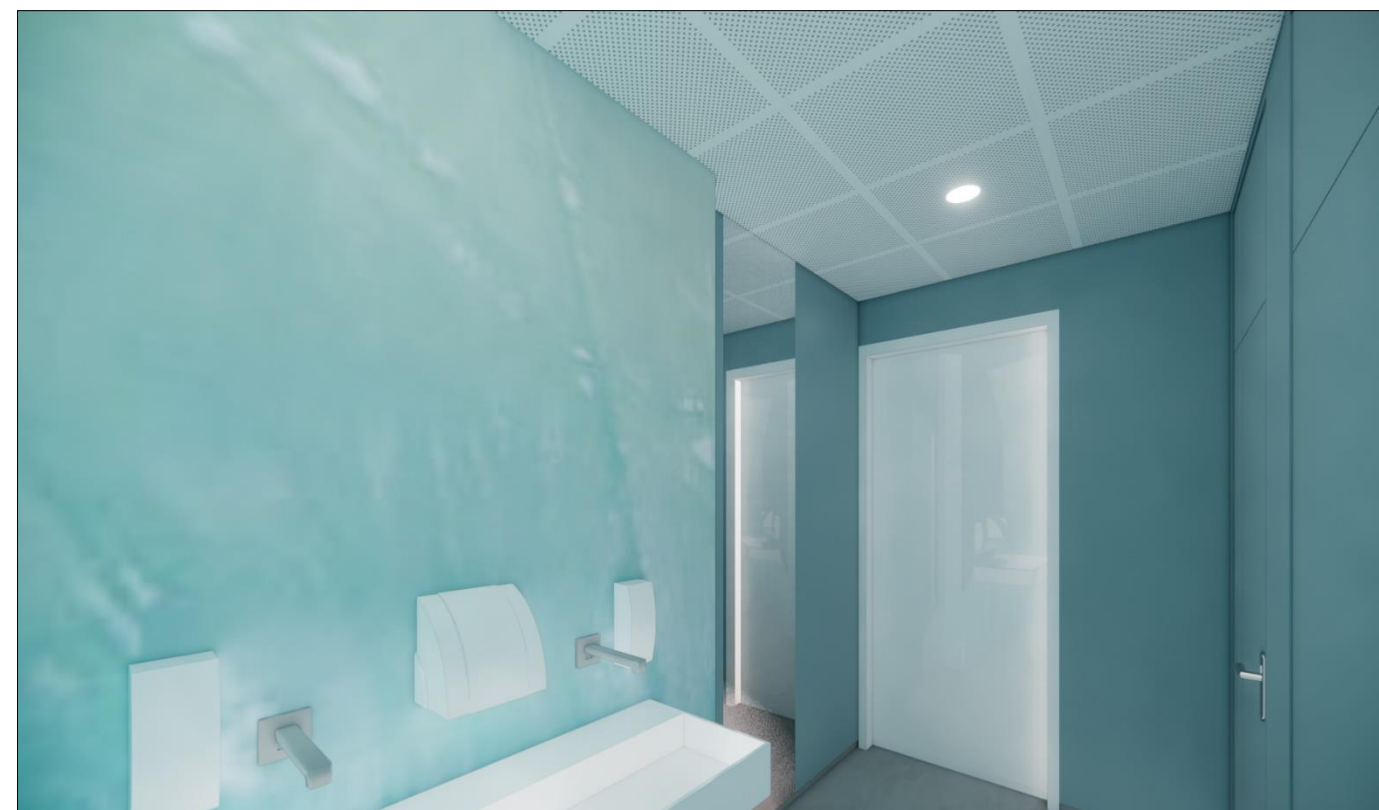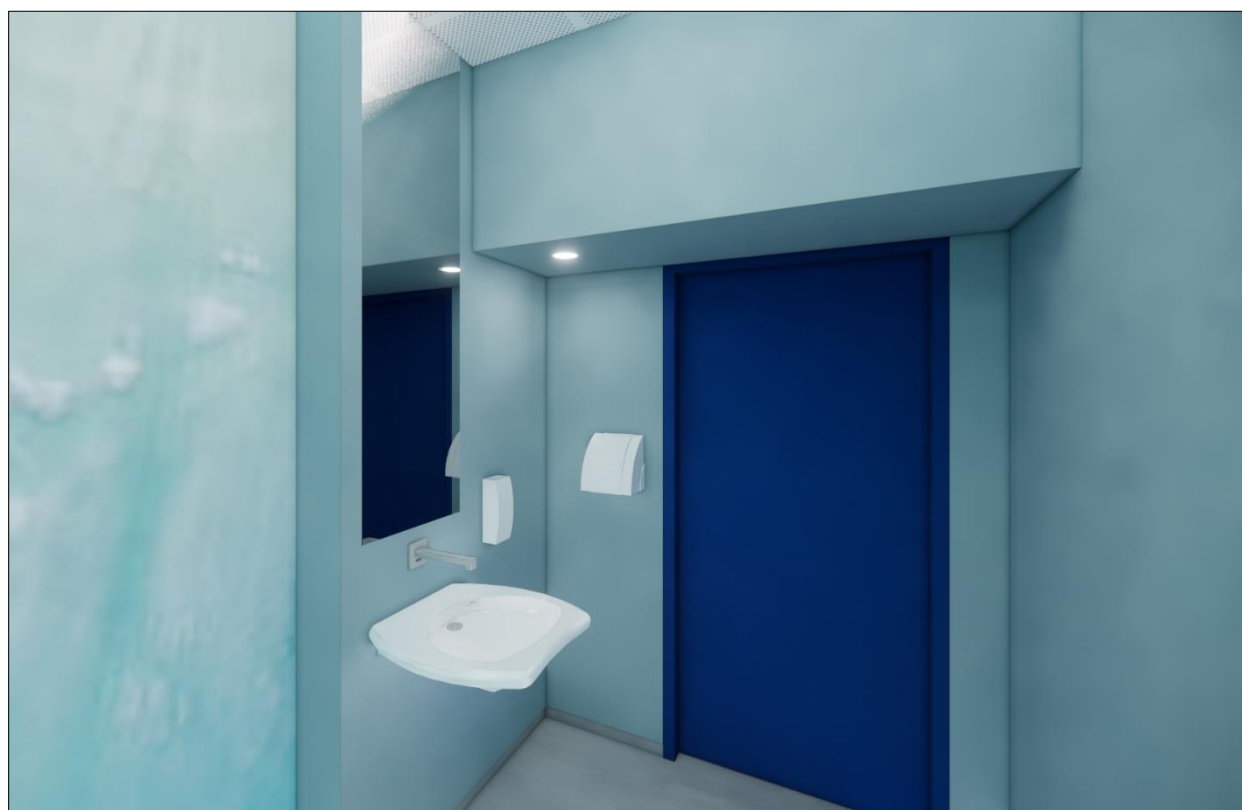




2.3 Bouwkundige principedetailering

Op de volgende pagina's zijn de principedetails aangegeven voor de bouwkundige uitwerking van de renovatie van de diverse toiletgroepen.

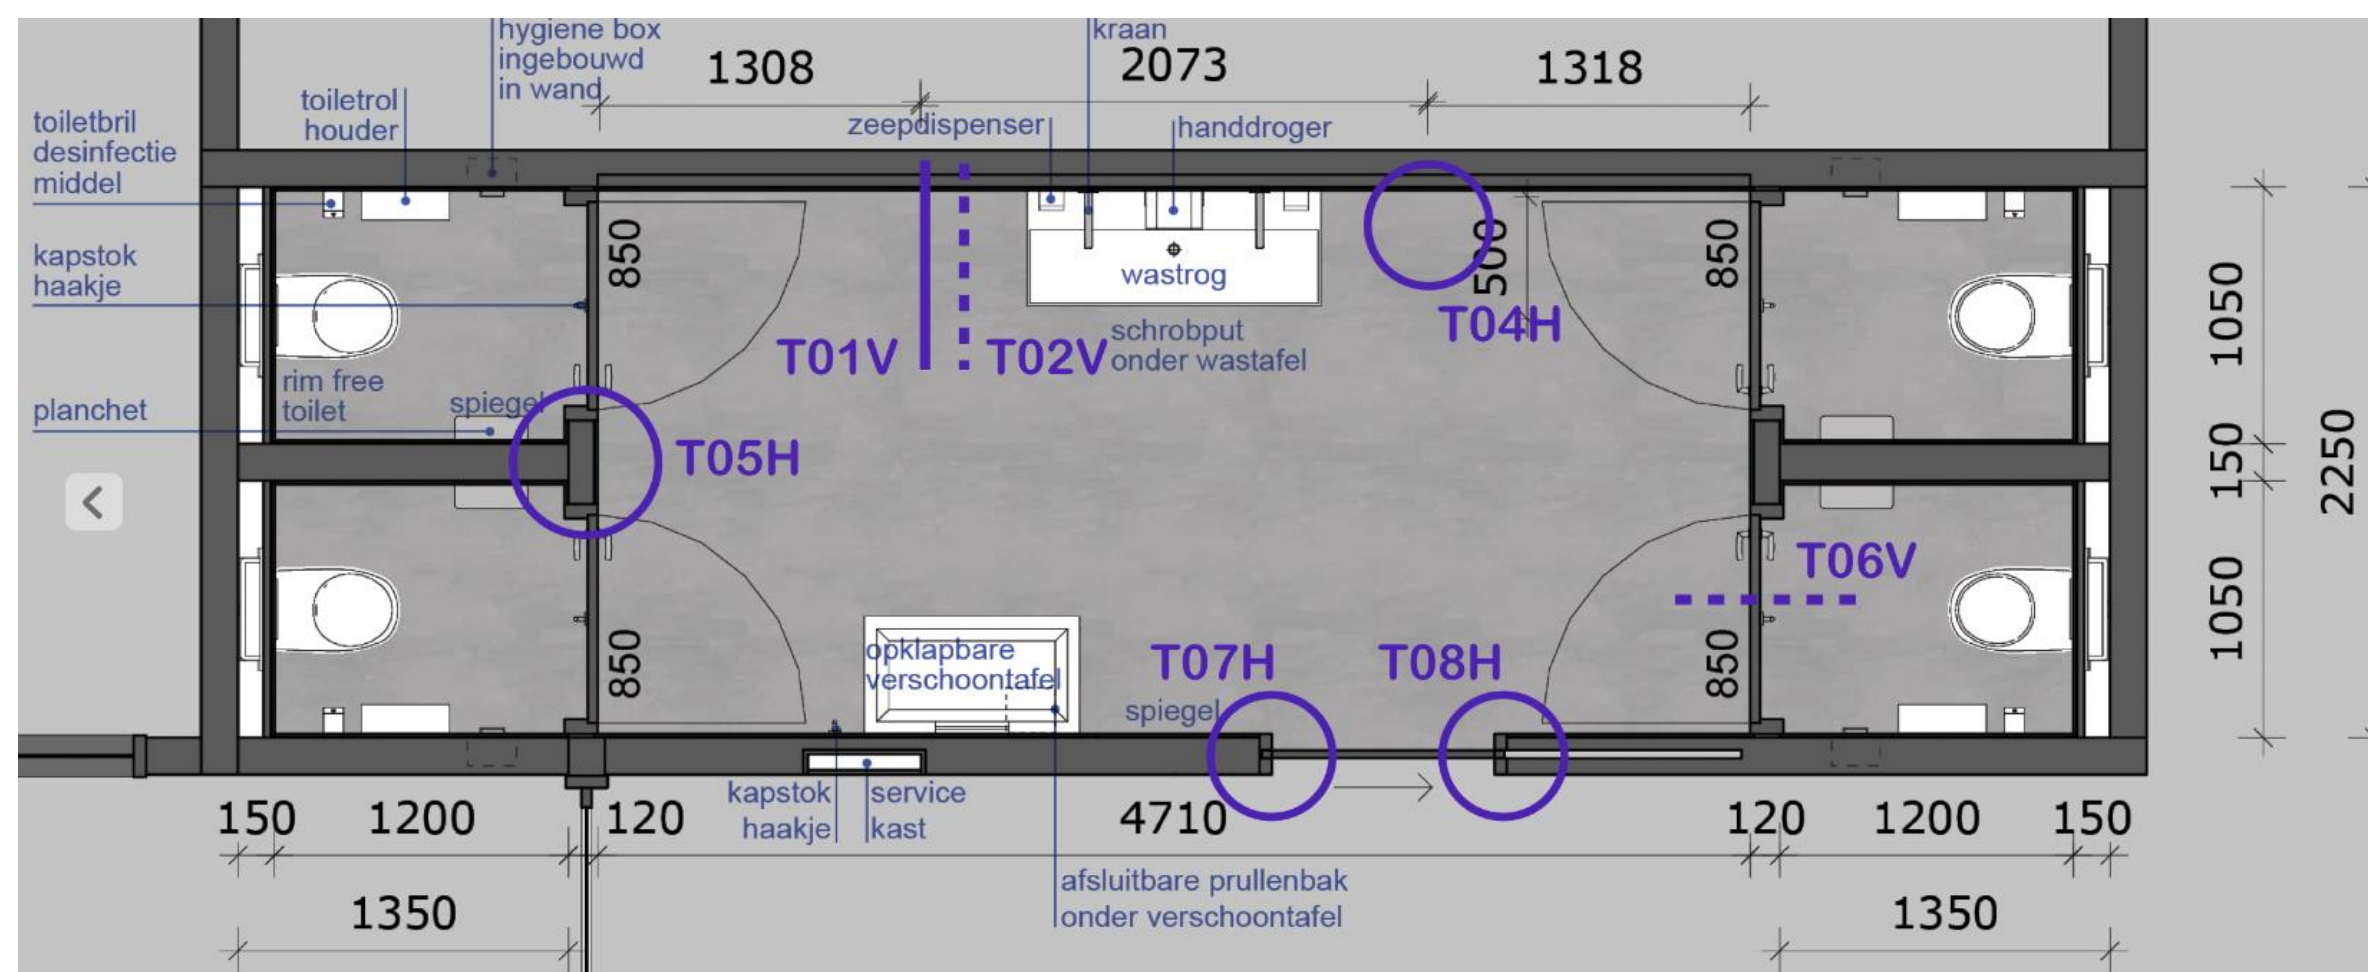


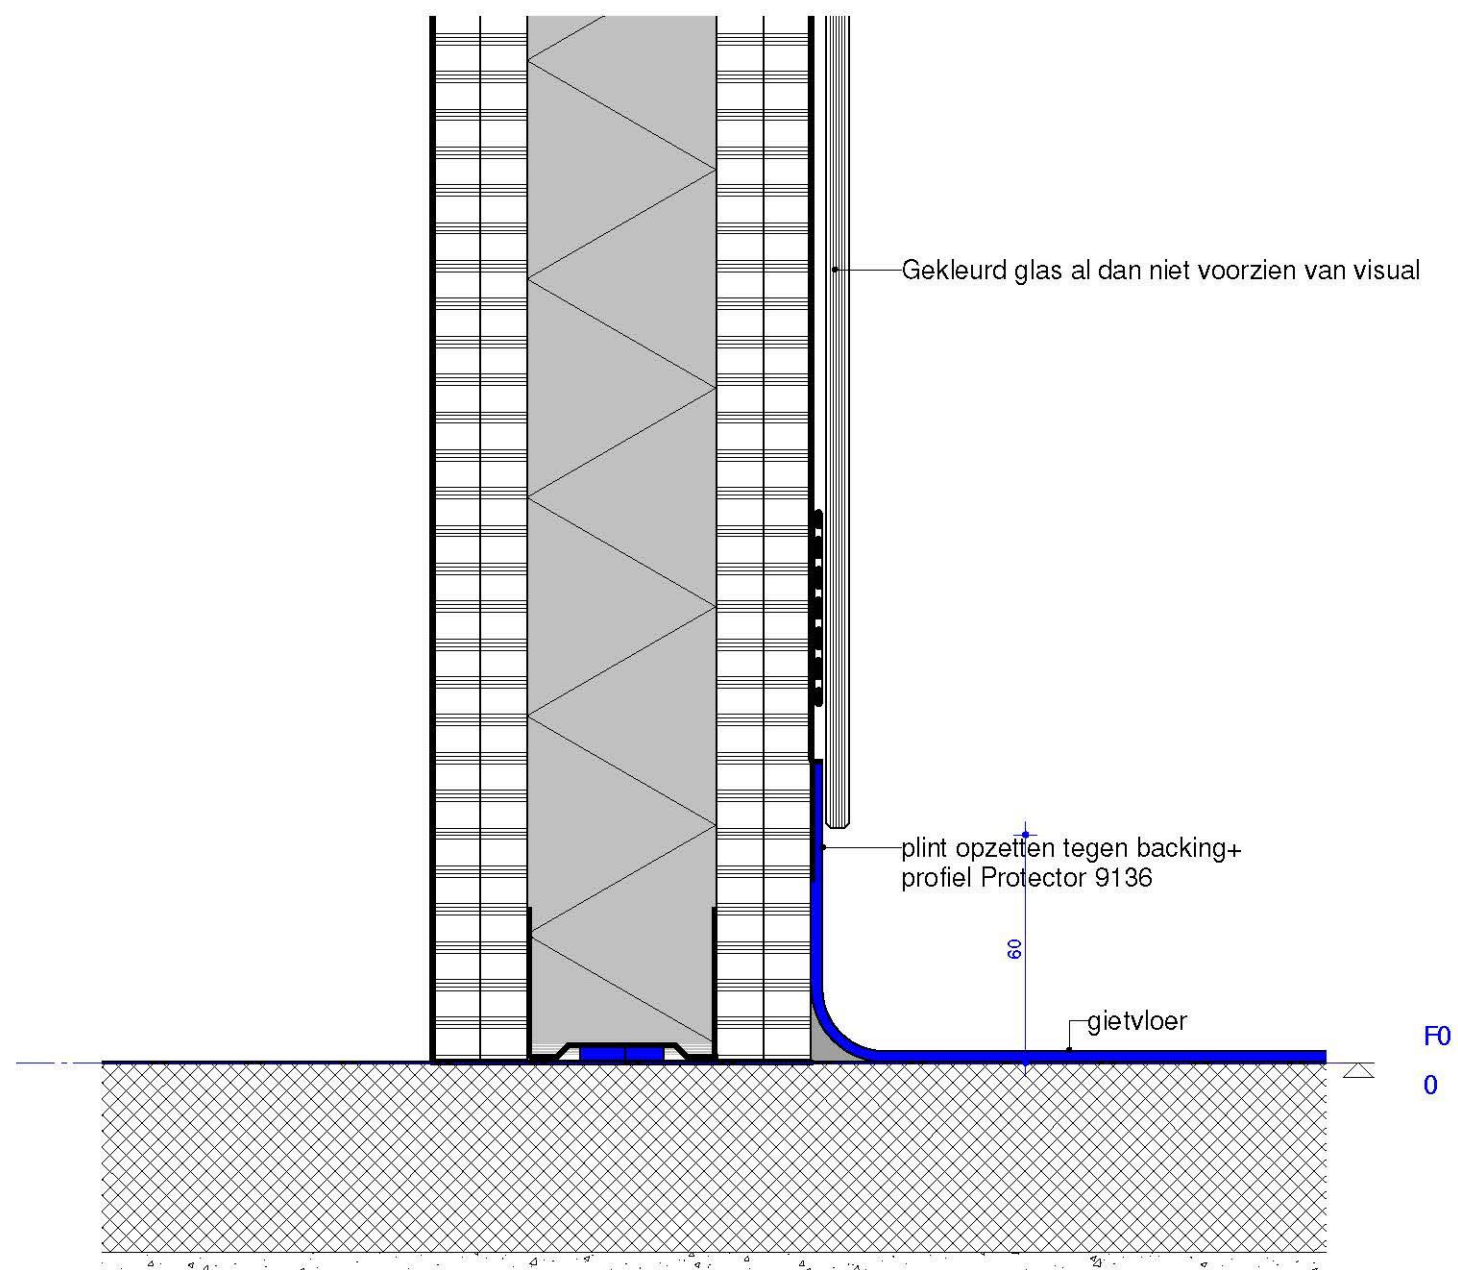

VERTICAAL DETAIL
TPV VLOER

Detnr T01V
1490 1:2




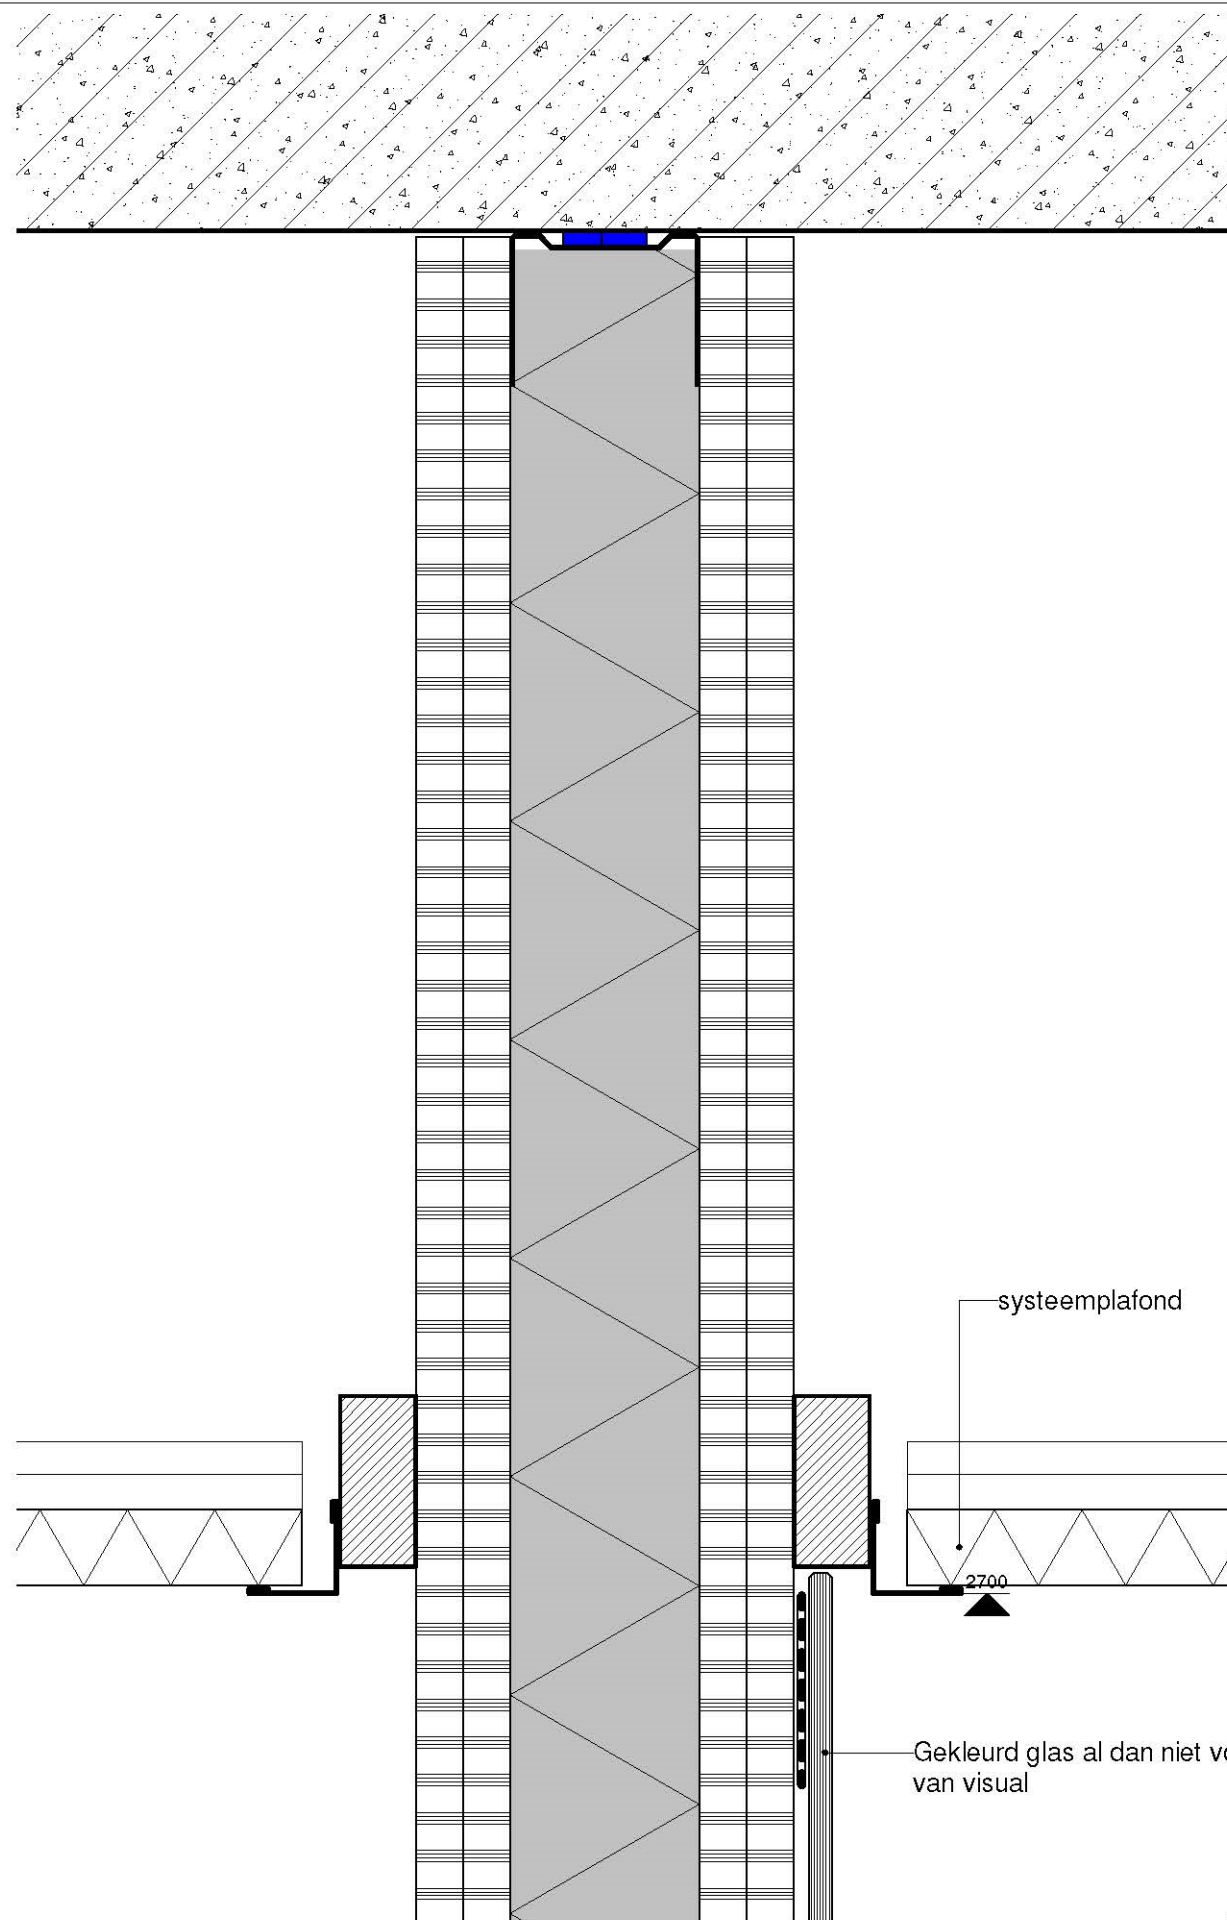

VERTICAAL DETAIL
TPV PLAFOND

Detnr T02V
1490 1:2




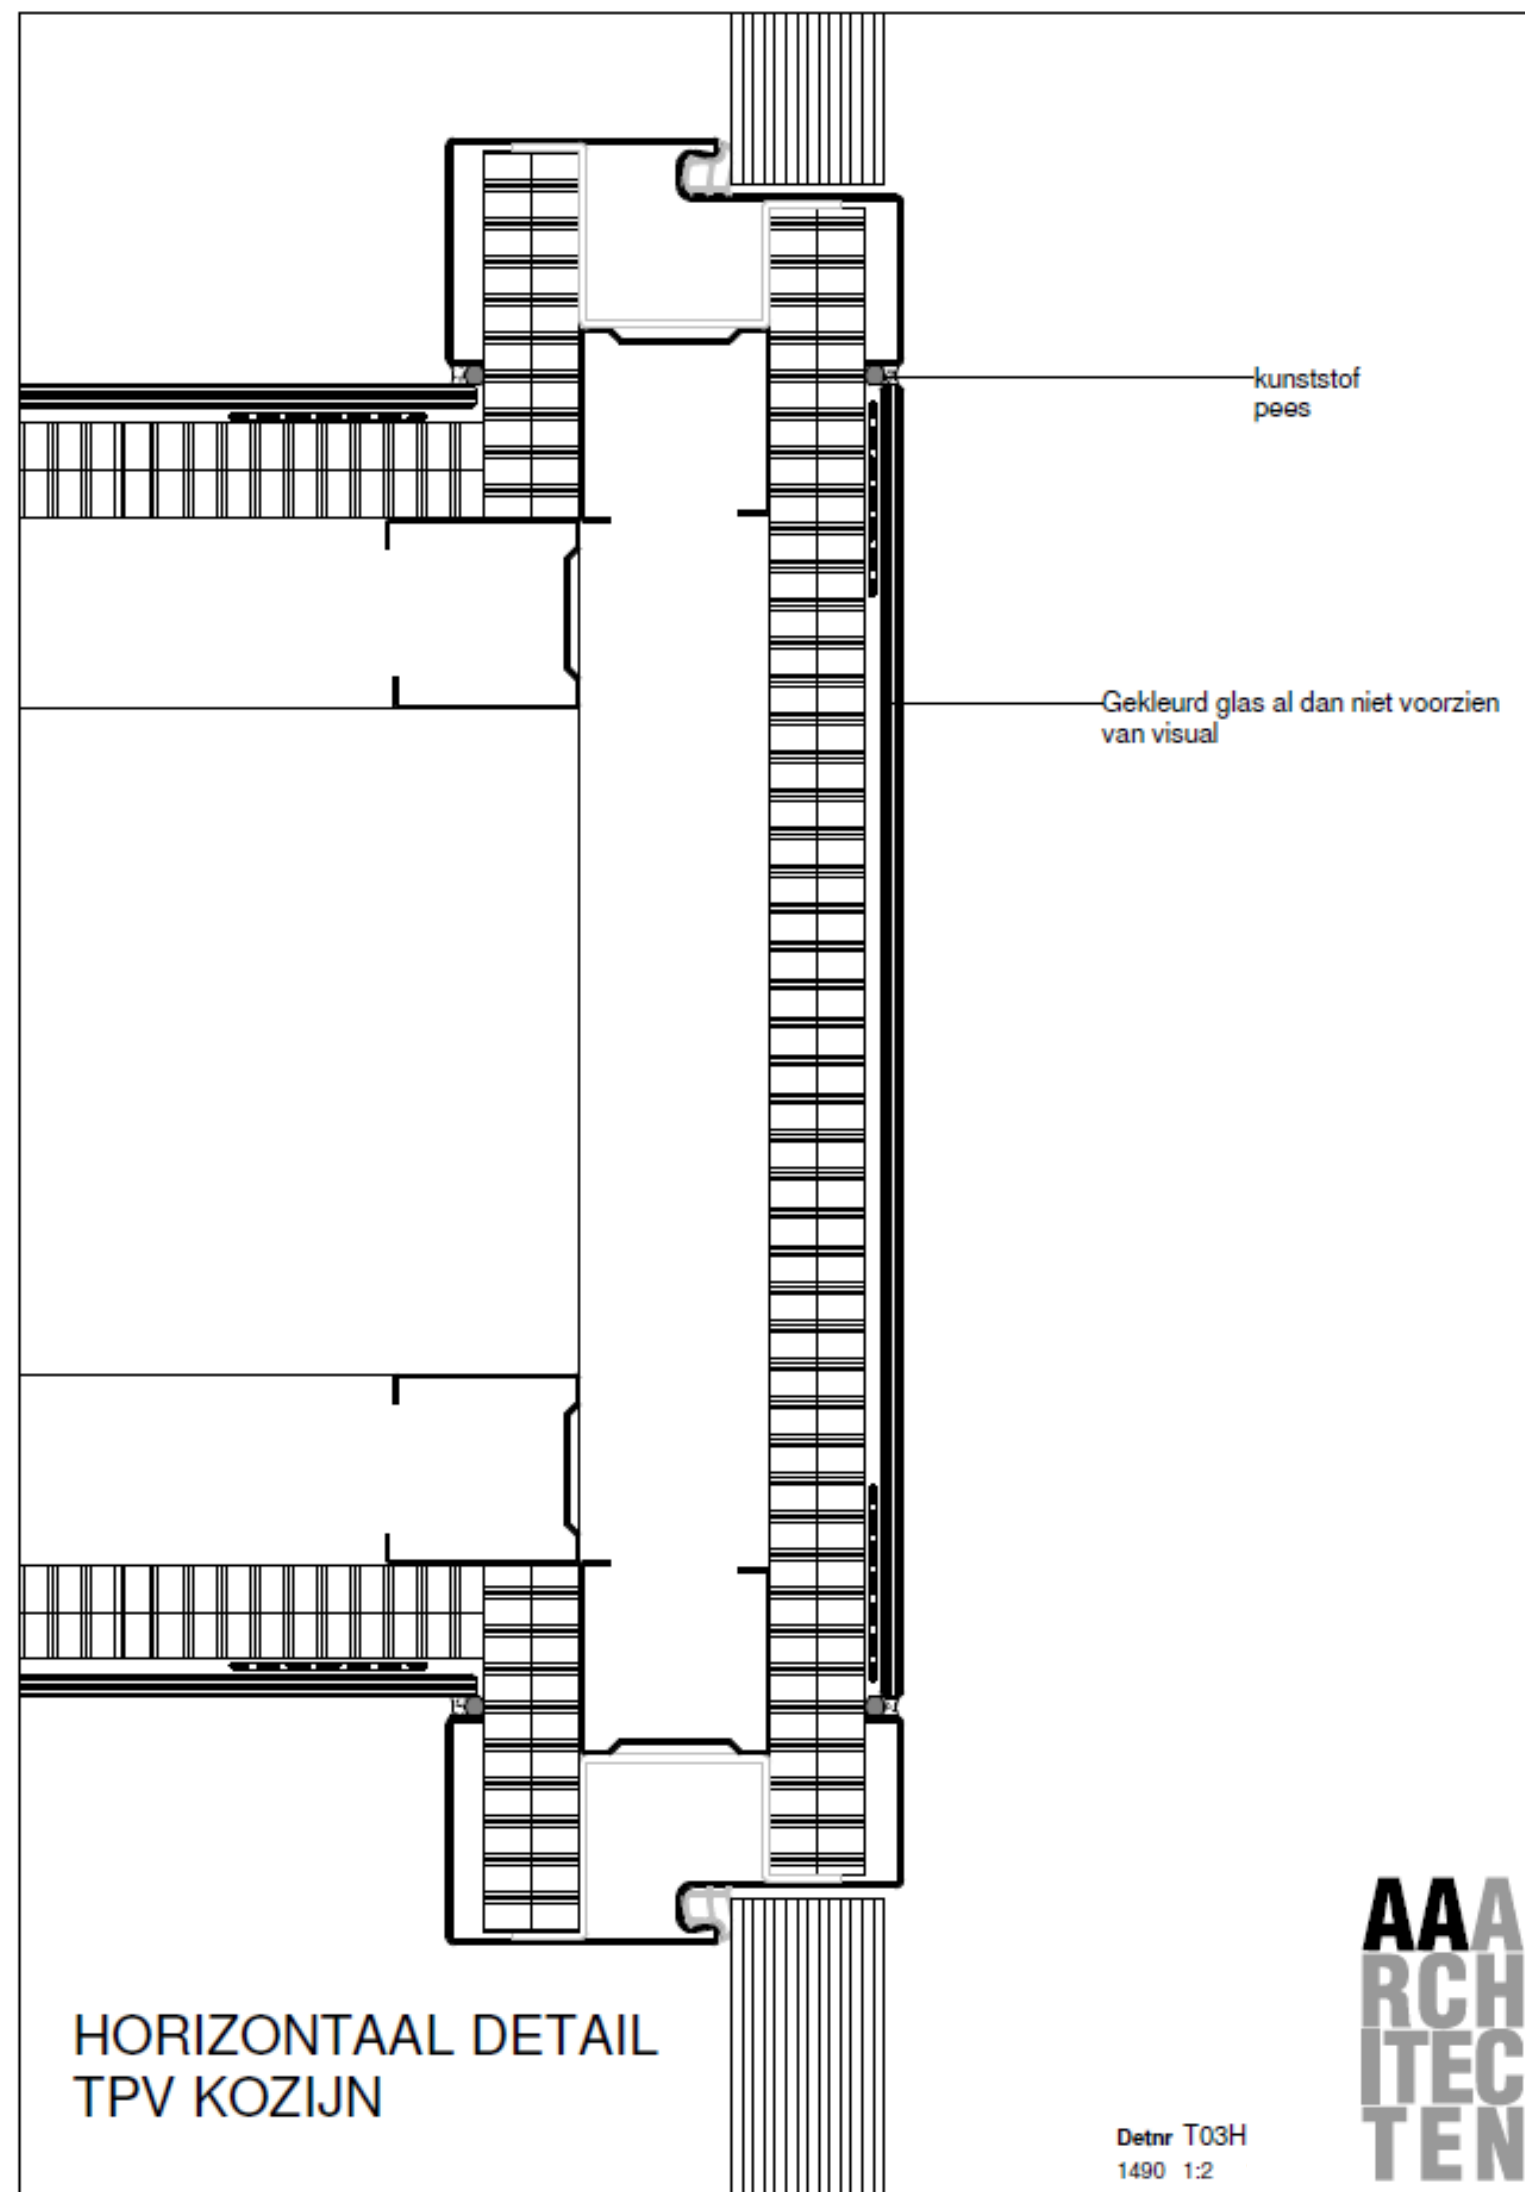

HORIZONTALAAL DETAIL
TPV KOZIJN


Detnr T03H
1490 1:2




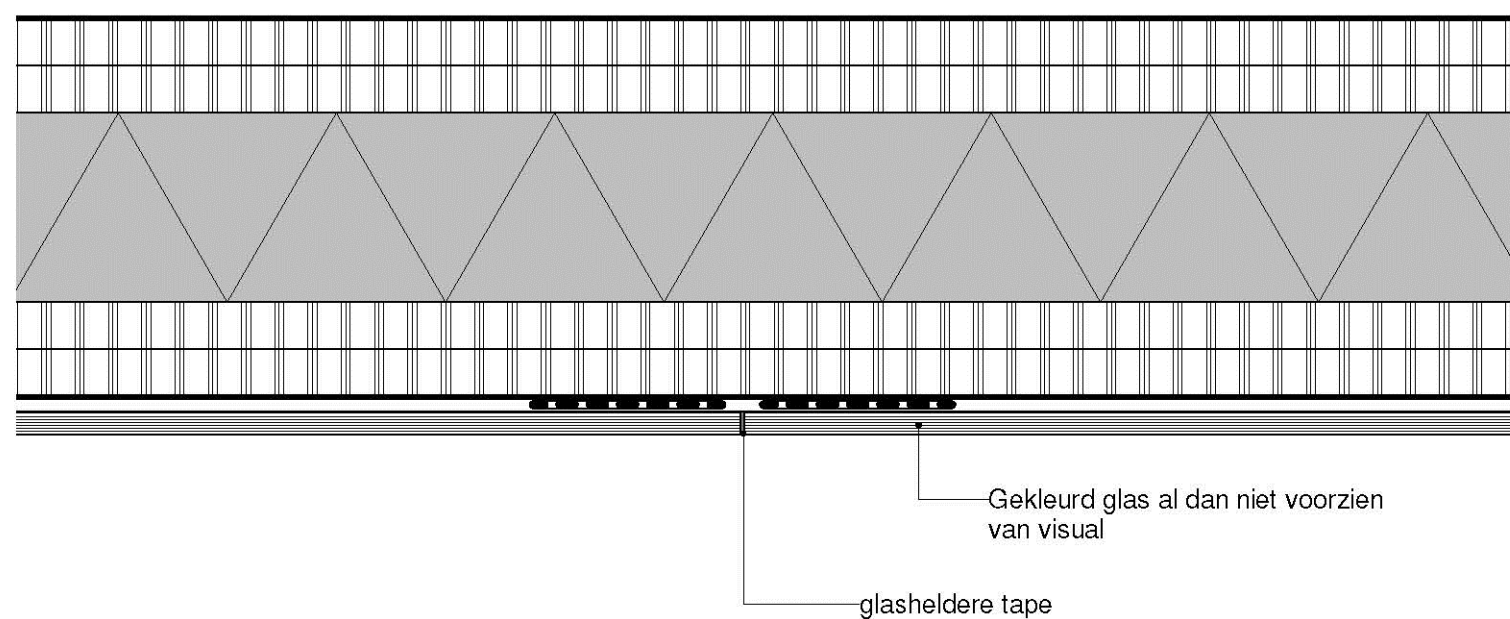


HORIZONTALE AANSLUITING GLASPLATEN

Detnr T04H
1490 1:2

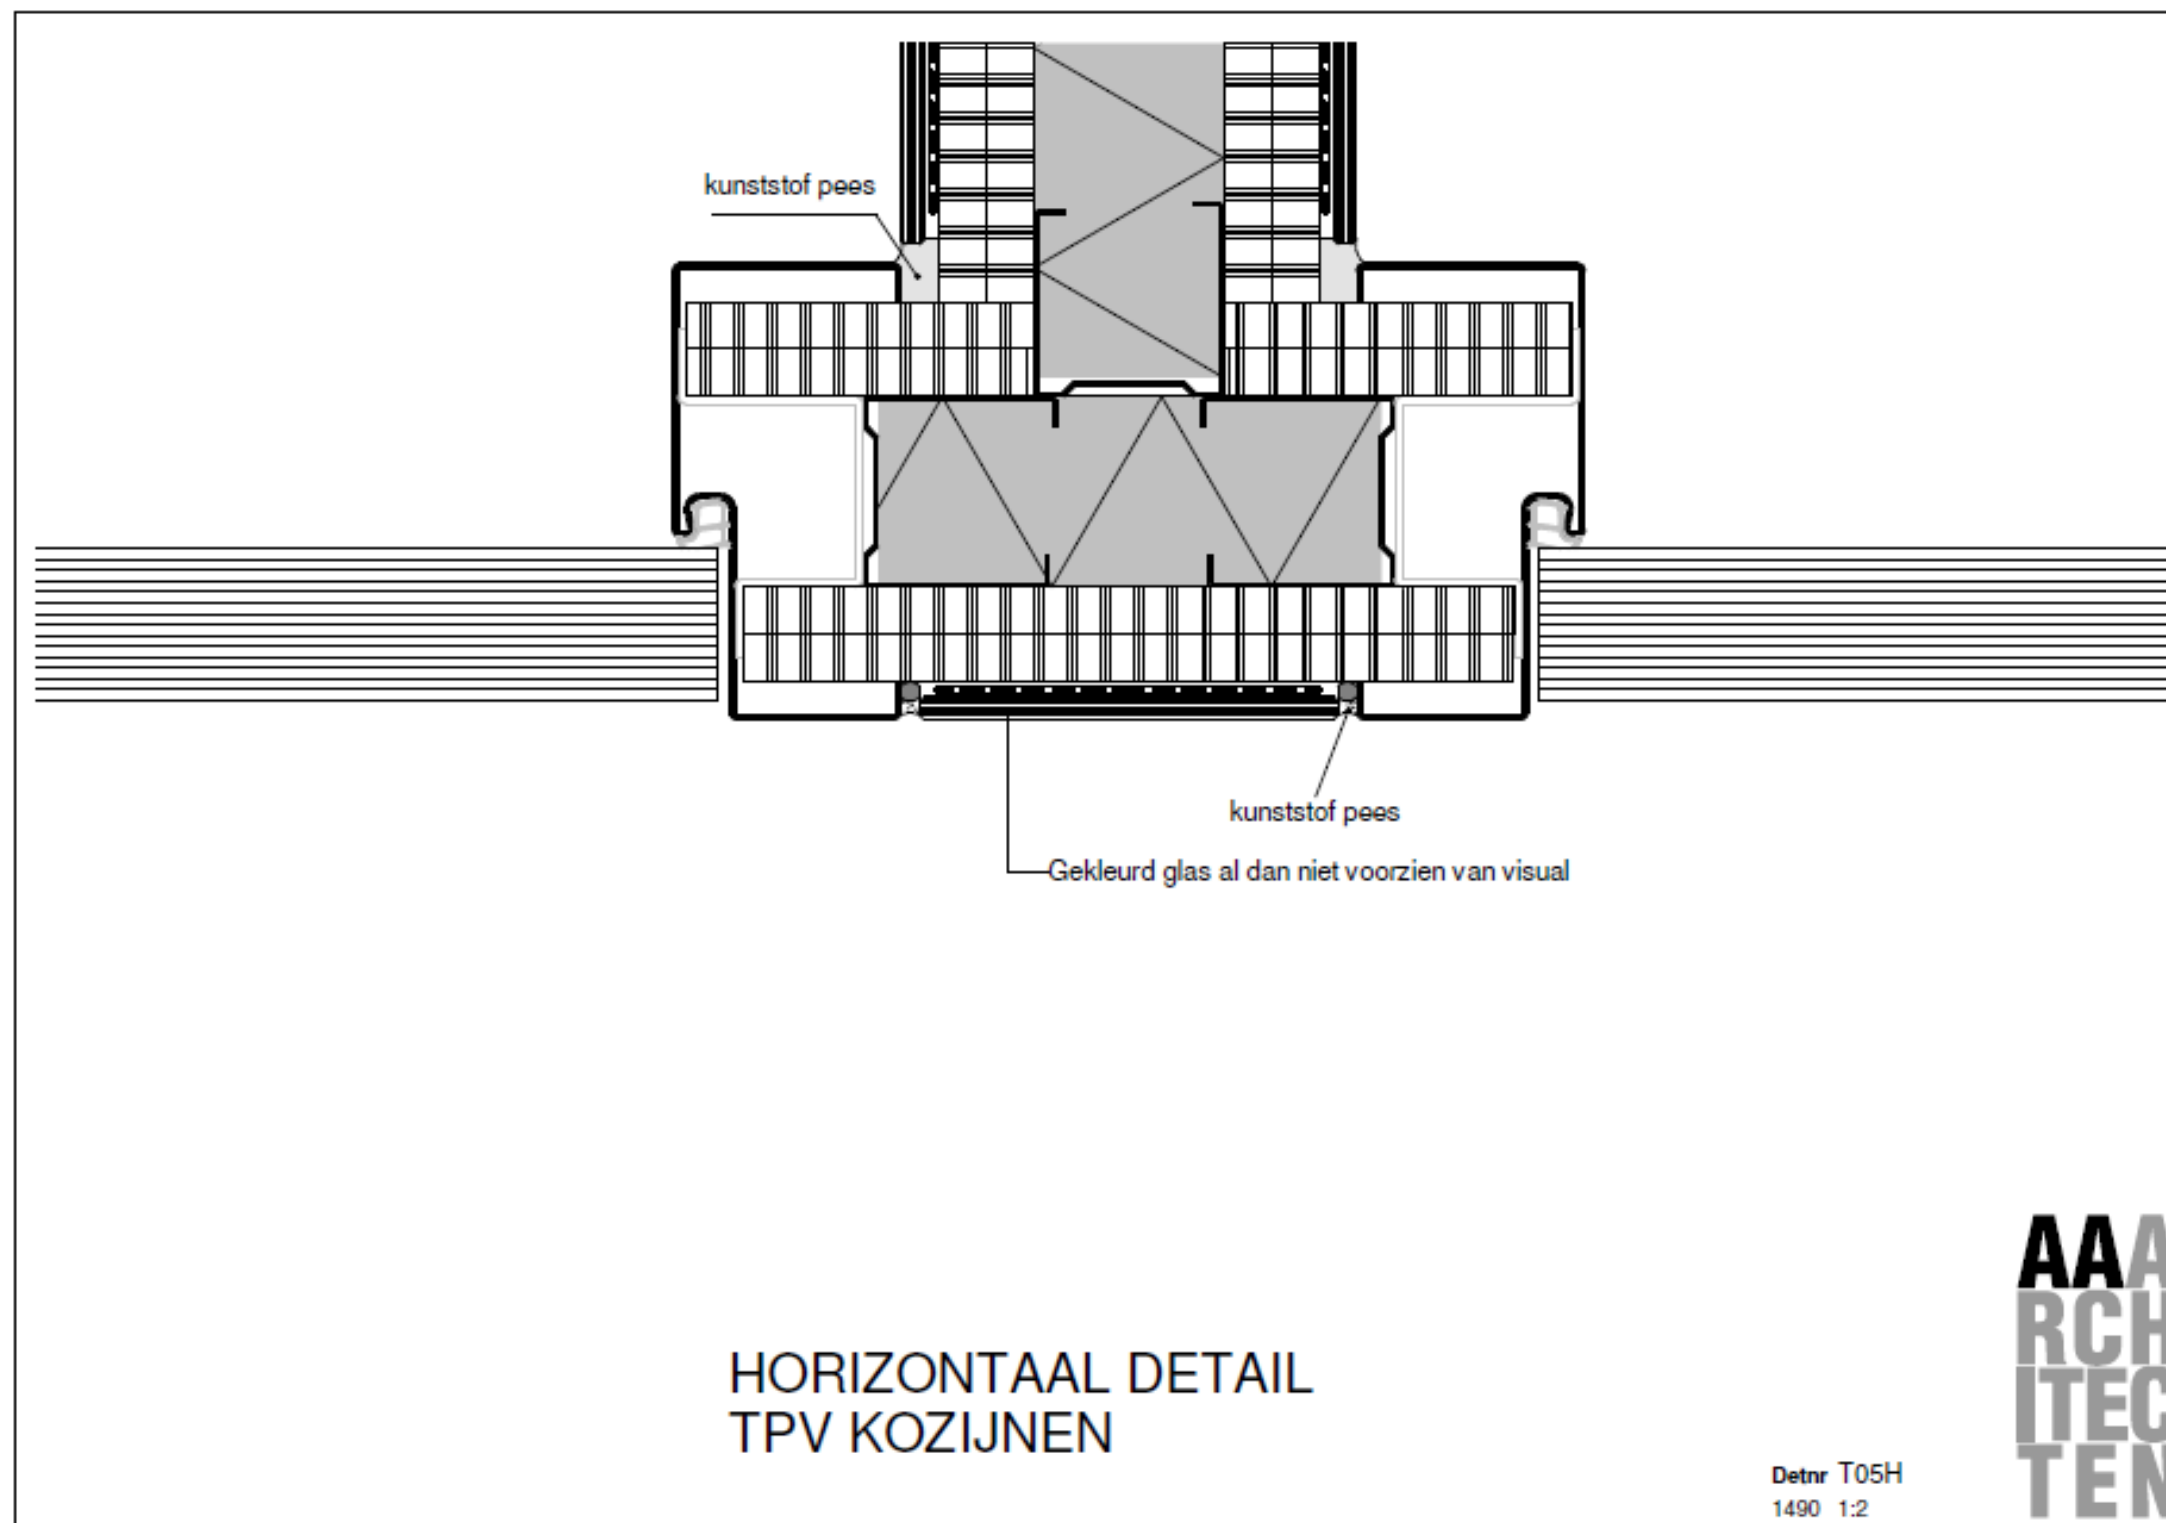

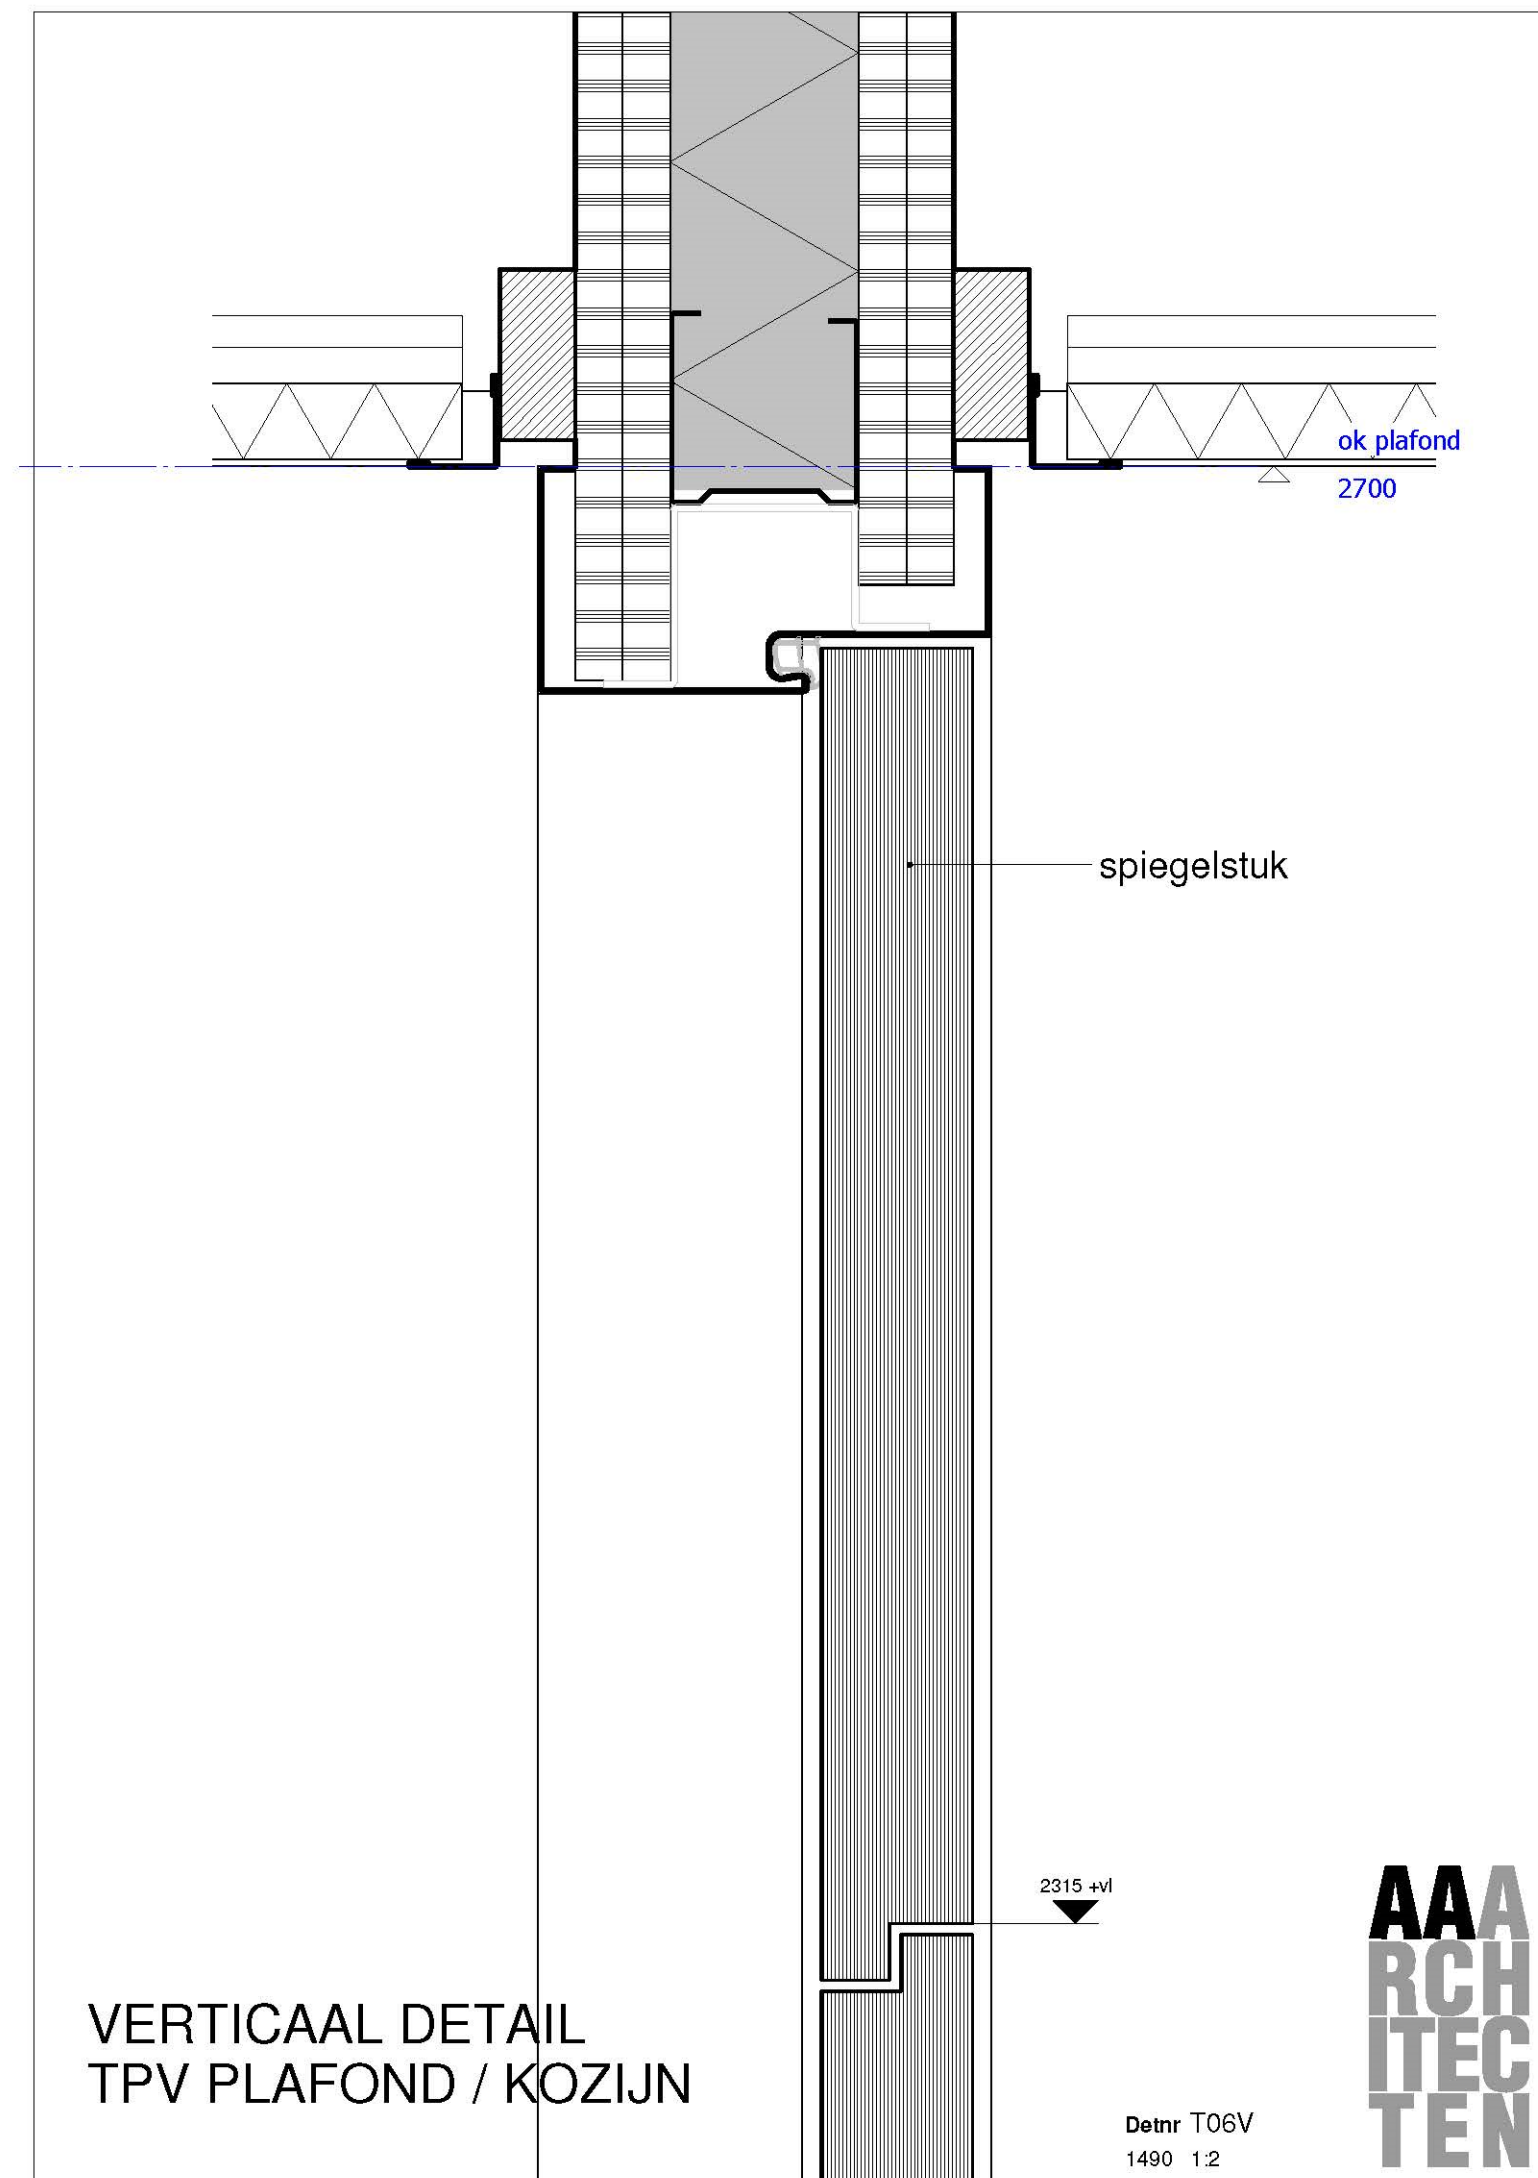

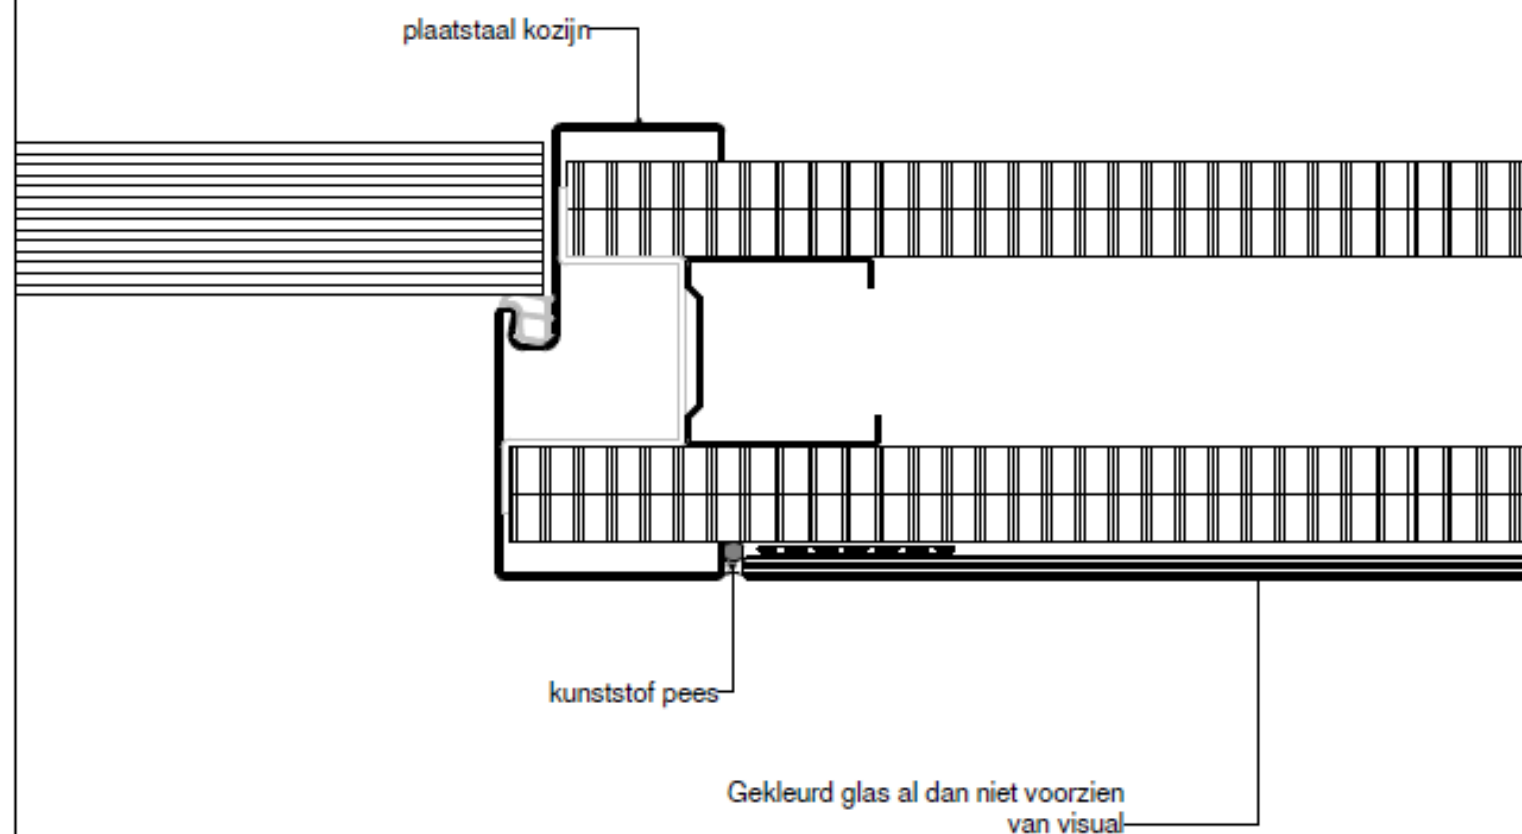

2.4 **Specificaties uitvoering toiletgroepen**

Onderstaande tabel geeft per toiletsoort aan hoe de opbouw is, wat aanwezig dient te zijn en met welk merk/type etc. de toiletgroep wordt uitgevoerd.



Publiekstoegankelijk toilet		Afdelingstoilet		Publiekstoegankelijk toilet MIVA		Afdelingstoilet MIVA	
A.	B.	C.	D.	datum: 27-02-2024 v4			
				art.nummers			
x	x	x	x	10032243			
x	-	x	-				
-	x	-	x				
x	x	x	x				
x	x	x	x				
x	x	x	x				
x	x	x	x				
x	x	x	x				

datum: 27-02-2024 v4

NIET IN OPDRACHT = DIRECTIELEVERING	01	ALGEMEEN	Gietvloer: Ondervloer > Sika floor Level 30 cementgebonden nivellerend vloersysteem Vloerafwerking > Sika Comfortfloor 3000 polyurethaan gietvloersysteem RAL 7037 met 75 % donkere flake en 25 % lichte flake Epoxy holplint 70 mm 60 mm zicht opgezet tegen aluminium wandstrip
NIET IN OPDRACHT = DIRECTIELEVERING	02		Glaspaneelwanden (Glazspanelen bij Steinfot glas) Unikleur - geëmailleerd 6mm gehard floatglas Print - keramisch geprint 6mm gehard glas, print aan de zichtzijde Spiegel - 6mm spiegel sanitair kwaliteit Gemonteerd op pluggy's en/of rechtstreeks op (bestaande) tegels
	03		Kunststofpaneelwanden: Formica HOMAPAL AQUARIS SpaSystem Uitvoering: mat effen en/of voorzien van afbeelding in dikten van 8mm
	04		Plafond, 600x600 zichtbaar systeem inleg Ecophon Focus A - kantlat zwart (breedte conform detail)
	05		Verlichting led spots (in hart plafondplaten 600x600) lichtbron warmwit aantal en positie cnfrm lichtplanberekening en in afstemming met A-UMC Fabricaat Neko, type Takeo T75-9W-840-50D-ADV spot Ø 84 mm
	06		sensor lichtschakeling / Aanwezigheidschakeling
	07		Plaatstalen kozijn multiplex deur met Formica HPL toplaag en aangegoten kantlat in ntb kleur ASSA ABLOY kruk-kruk vastdraaibaar RVS beslagsets in PC 92
	08		Gehele toiletgroep bij schouw te bepalen welke elementen/onderdelen gedemonteerd en aan het A-UMC overgedragen dient te worden

		Publiekstoegankelijk toilet		Afdelingstoilet		Publiekstoegankelijk toilet MIVA		Afdelingstoilet MIVA		datum: 27-02-2024 v4
A.	B.	C.	D.							
x	x	-	-	art.nummers						
-	-	x	x	502.996.00.1						
x	x	-	-	S8240500001G						
-	-	x	x							
x	x	-	-	501.389.01.1						
		x	x	501.387.00.1						
x	x	x	x							
-	-	x	x	LI2603.3701-02 LI2614.3001-02						
x	x	-	-							
x	x	-	-	111.364.00.5						
-	-	x	x							
x	x	x	x	115.890.SN.6						
x	x	x	x							
x	x	x	x							
x	x	x	x							
x	x	x	x	8258590						
x	x	x	x							
x	x	x	x	4250674812799						
x	x	x	x	8711332080722						
x	x	-	-	SK28971						
-	-	x	x							
x	x	x	x							
-	-	-	-							

datum: 27-02-2024 v4



Publiekstoegankelijk toilet		Publiekstoegankelijk toilet MIVA		art.nummers
A.	B.	C.	D.	
x	x	x	x	111.558.00.1
x	x	-	-	505.047.00.1
-	-	x	x	SW417580
x	x	-	-	116.281.SN.1
-	-	x	x	116.267.SN.1
x	x	x	x	HTEAW8
x	x	x	x	460009
-	-	x	x	8056324532422
x		x		8435265824078
x	x	x	x	
x	-	x	-	
x	-	x	-	8711332080722
x	x	x	x	
x	x	x	x	

datum: 27-02-2024 v4

32	TOILETVOORRUIMTE	INRICHTING	wastafel inbouwframe Geberit Duofix wastafel element, 130cm, voor wandkraan met inbouw-functiebox
33			Wastafel 120 cm sifon niet zichtbaar Geberit One > Zonder kraangat zonder overloop KeraTect® wit
34			Wastafel MIVA sifon niet zichtbaar Geberit 300 > comfort Vitalis drempelloos Wastafel 65x48cm zonder kraangat zonder overloop KeraTect® wit
35			Wastafelkraan vanuit de wand > koudwater Geberit wastafelkraan Piave netvoeding, voor inbouw-functiebox L=17cm Uiterlijk rvs / geborsteld Easy to clean
36			Wastafelkraan vanuit de wand > koud- en warmwater Geberit wastafelkraan Piave netvoeding, voor inbouw-functiebox L=17cm Uiterlijk rvs / geborsteld Easy to clean
37			Handdroger 230v voorzien van verwarmde lucht AIR-WOLF handendroger met infraroodsensor - rvs
38			Zeepdispenser infrarood Tork 460009 S4 sensor zeepdispenser rvs
39			Baby verschoontafel Medial International Metalnova - Verschoontafel Ninna
40			Afvalbak nabij baby verschoontafel Mediclinics hygienebak 6l. PPooo6 - wit
41			Spiegel geplaatst in het vlak van de wandafwerking voorzijde spiegel is voorzijde wandafwerking (zie 02 en 03)
42			opklapbare babyverschoontafel (indien MIVA niet in de buurt is)
43			kapstokhaak op de wand (ivm baby verschoontafel) Starx jashaak enkel 30 mm. Rvs
44	ALGEN		luchttoevoer via spleet onder de deur vanuit verkeersruimte
45			Schrobput met waterslot (gepositioneerd onder de wastafel)



27-02-2024 v4


ALGEMEEN:	I.	- Bouwmaterialen dienen n.t.b. levertijd te hebben
	II.	- Brandveiligheid: alle doorvoeringen door brandcompartimenteringen conform Bouwbesluit uit te voeren
	III.	- Waterleiding: - afnamepunten doorstromend aansluiten - laatste punt dient reservoir/toiletpot te zijn - hoofdwatrafsluiter toiletgroep in service inbouwkast aan de gangzijde - alleen koudwaterleidingen m.u.v. MIVA
	IV.	- Riolering: - vervangen tot aan verzamelleiding in servicelaag - maximale riolering cnfrm vewerkingsvoorschriften 90 mm rond
	V.	- Service inbouwkast: - afm. 500 hoog, 400 breed, 120 diep / afsluitbaar met A-UMC cilinder - vanuit de gang benaderbaar - aansluiting servicepaneel op RK/switch - watrafsluiter - stroom groepenkast geïntegreerd gescheiden opgesteld - Geberit Gateway 116.490.00.1
	VI.	- Bevestiging toiletpot op achterwand - d.m.v. rubbers en vilt i.v.m. druk van de pot op de achterwand (glas/kunststof wandbekleding)



PRINCIPE SCHEMA

DOORSPOELING KOUDWATER AANVOERLEIDING WATER (GEEN DOODLOPENDE EINDEN)

TOILETGROEP B0

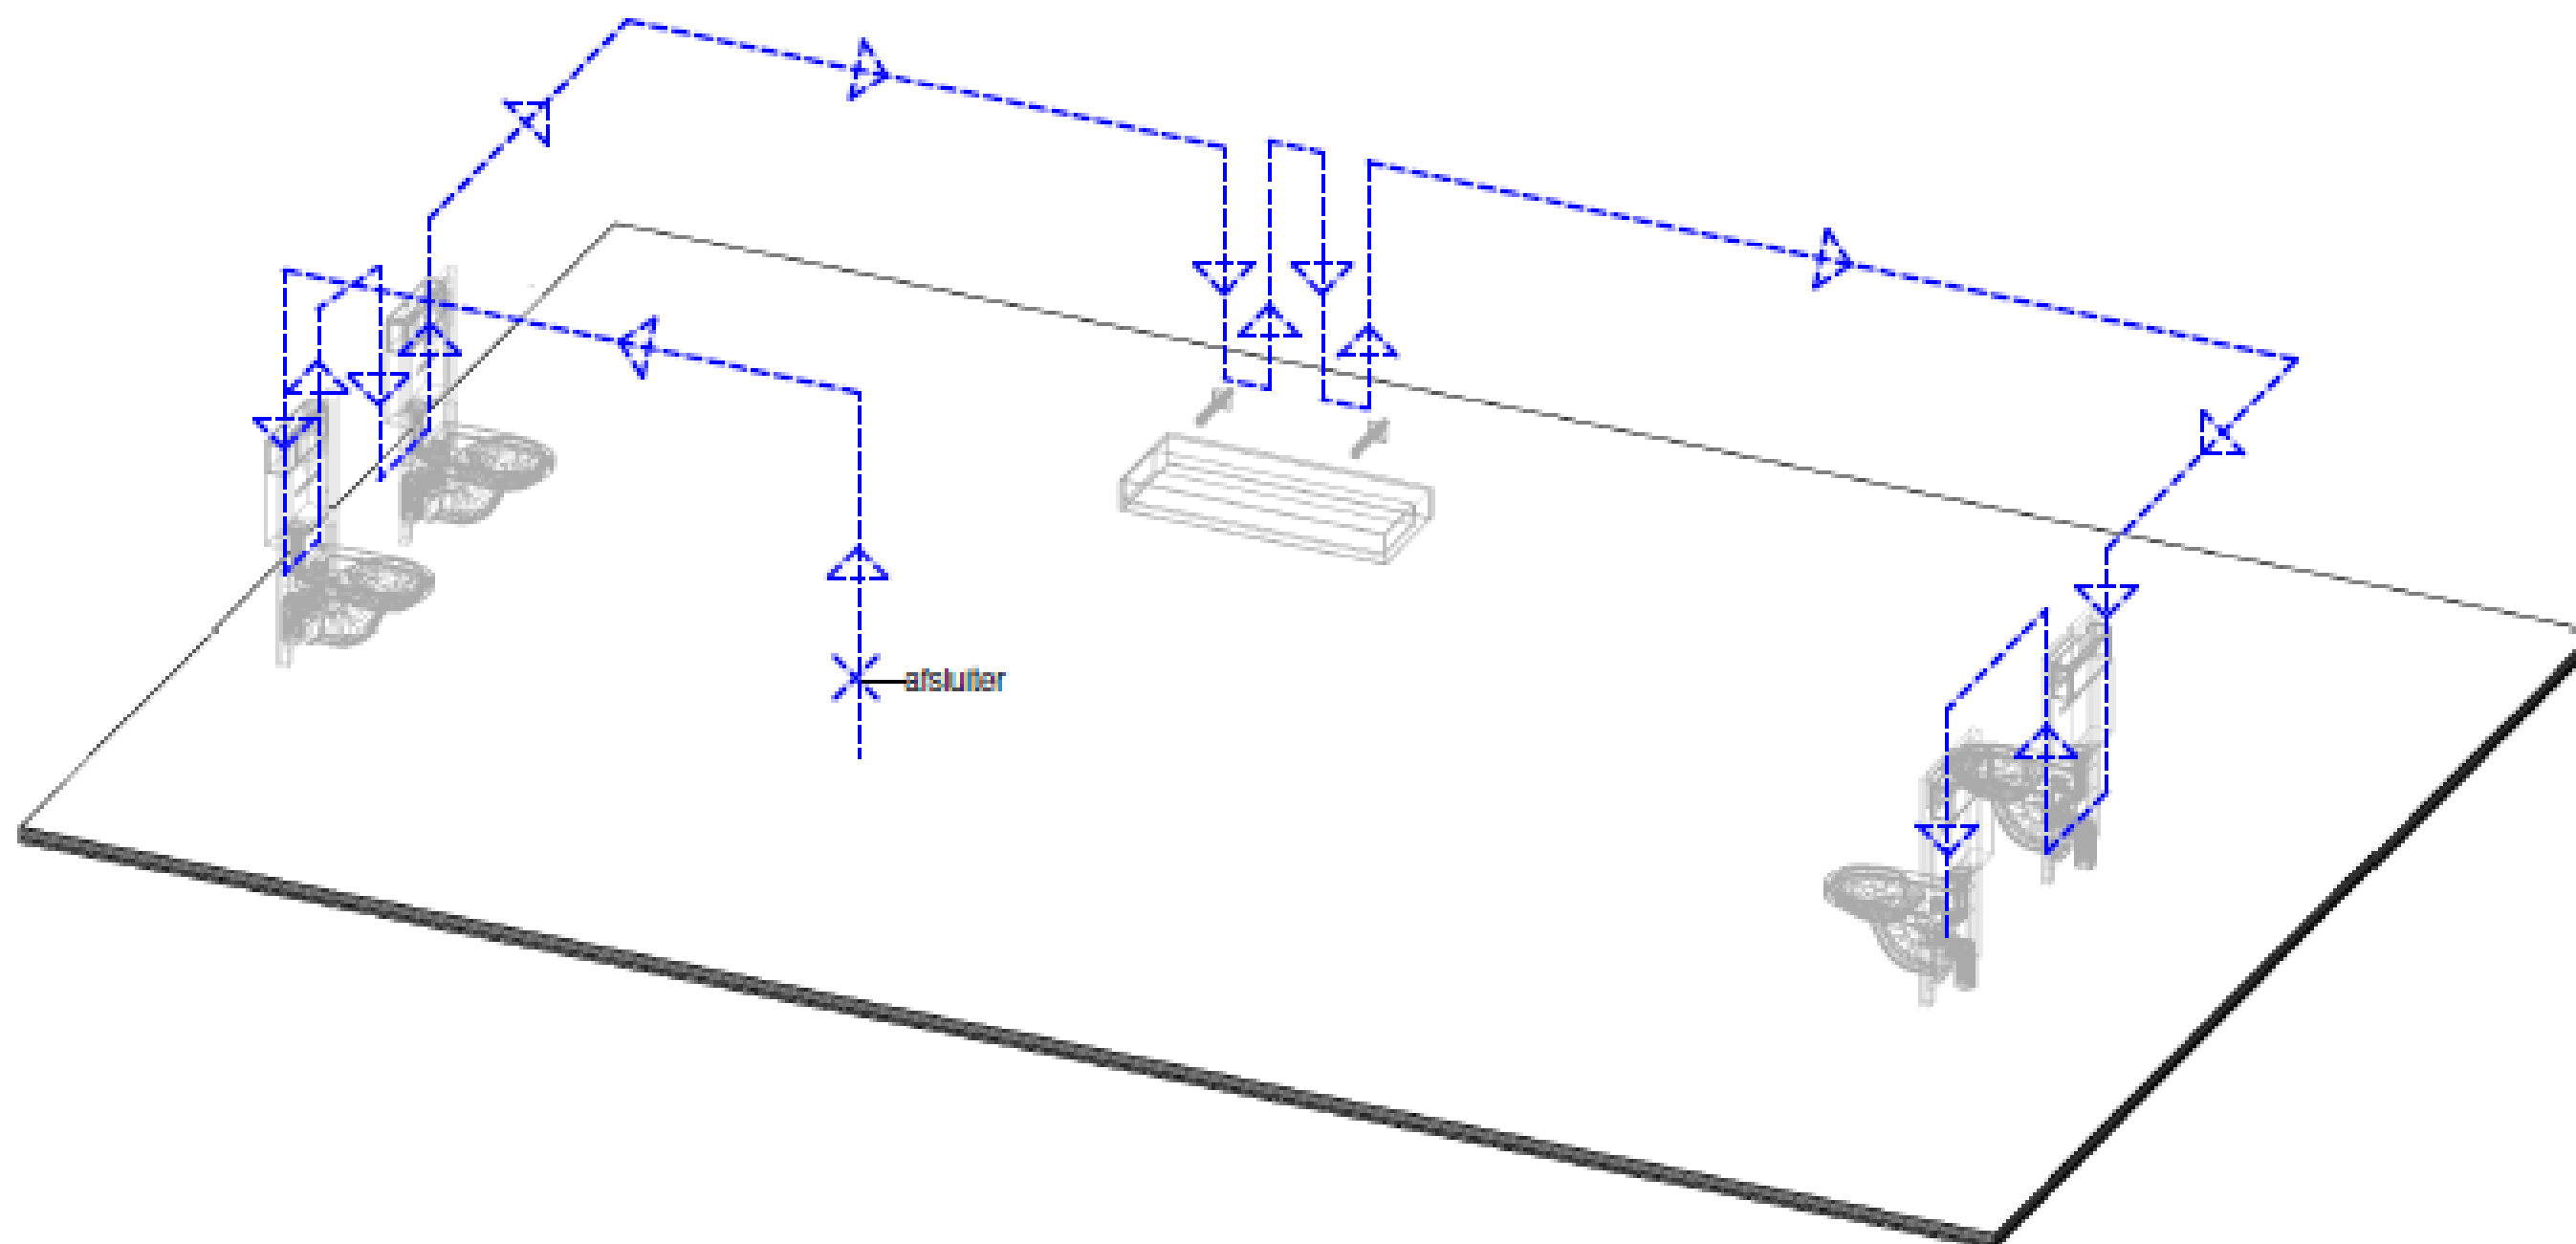

PRINCIPE SCHEMA

aansluitschema's gateway / cloud

De juiste plattegrond met schema volgt nog

