


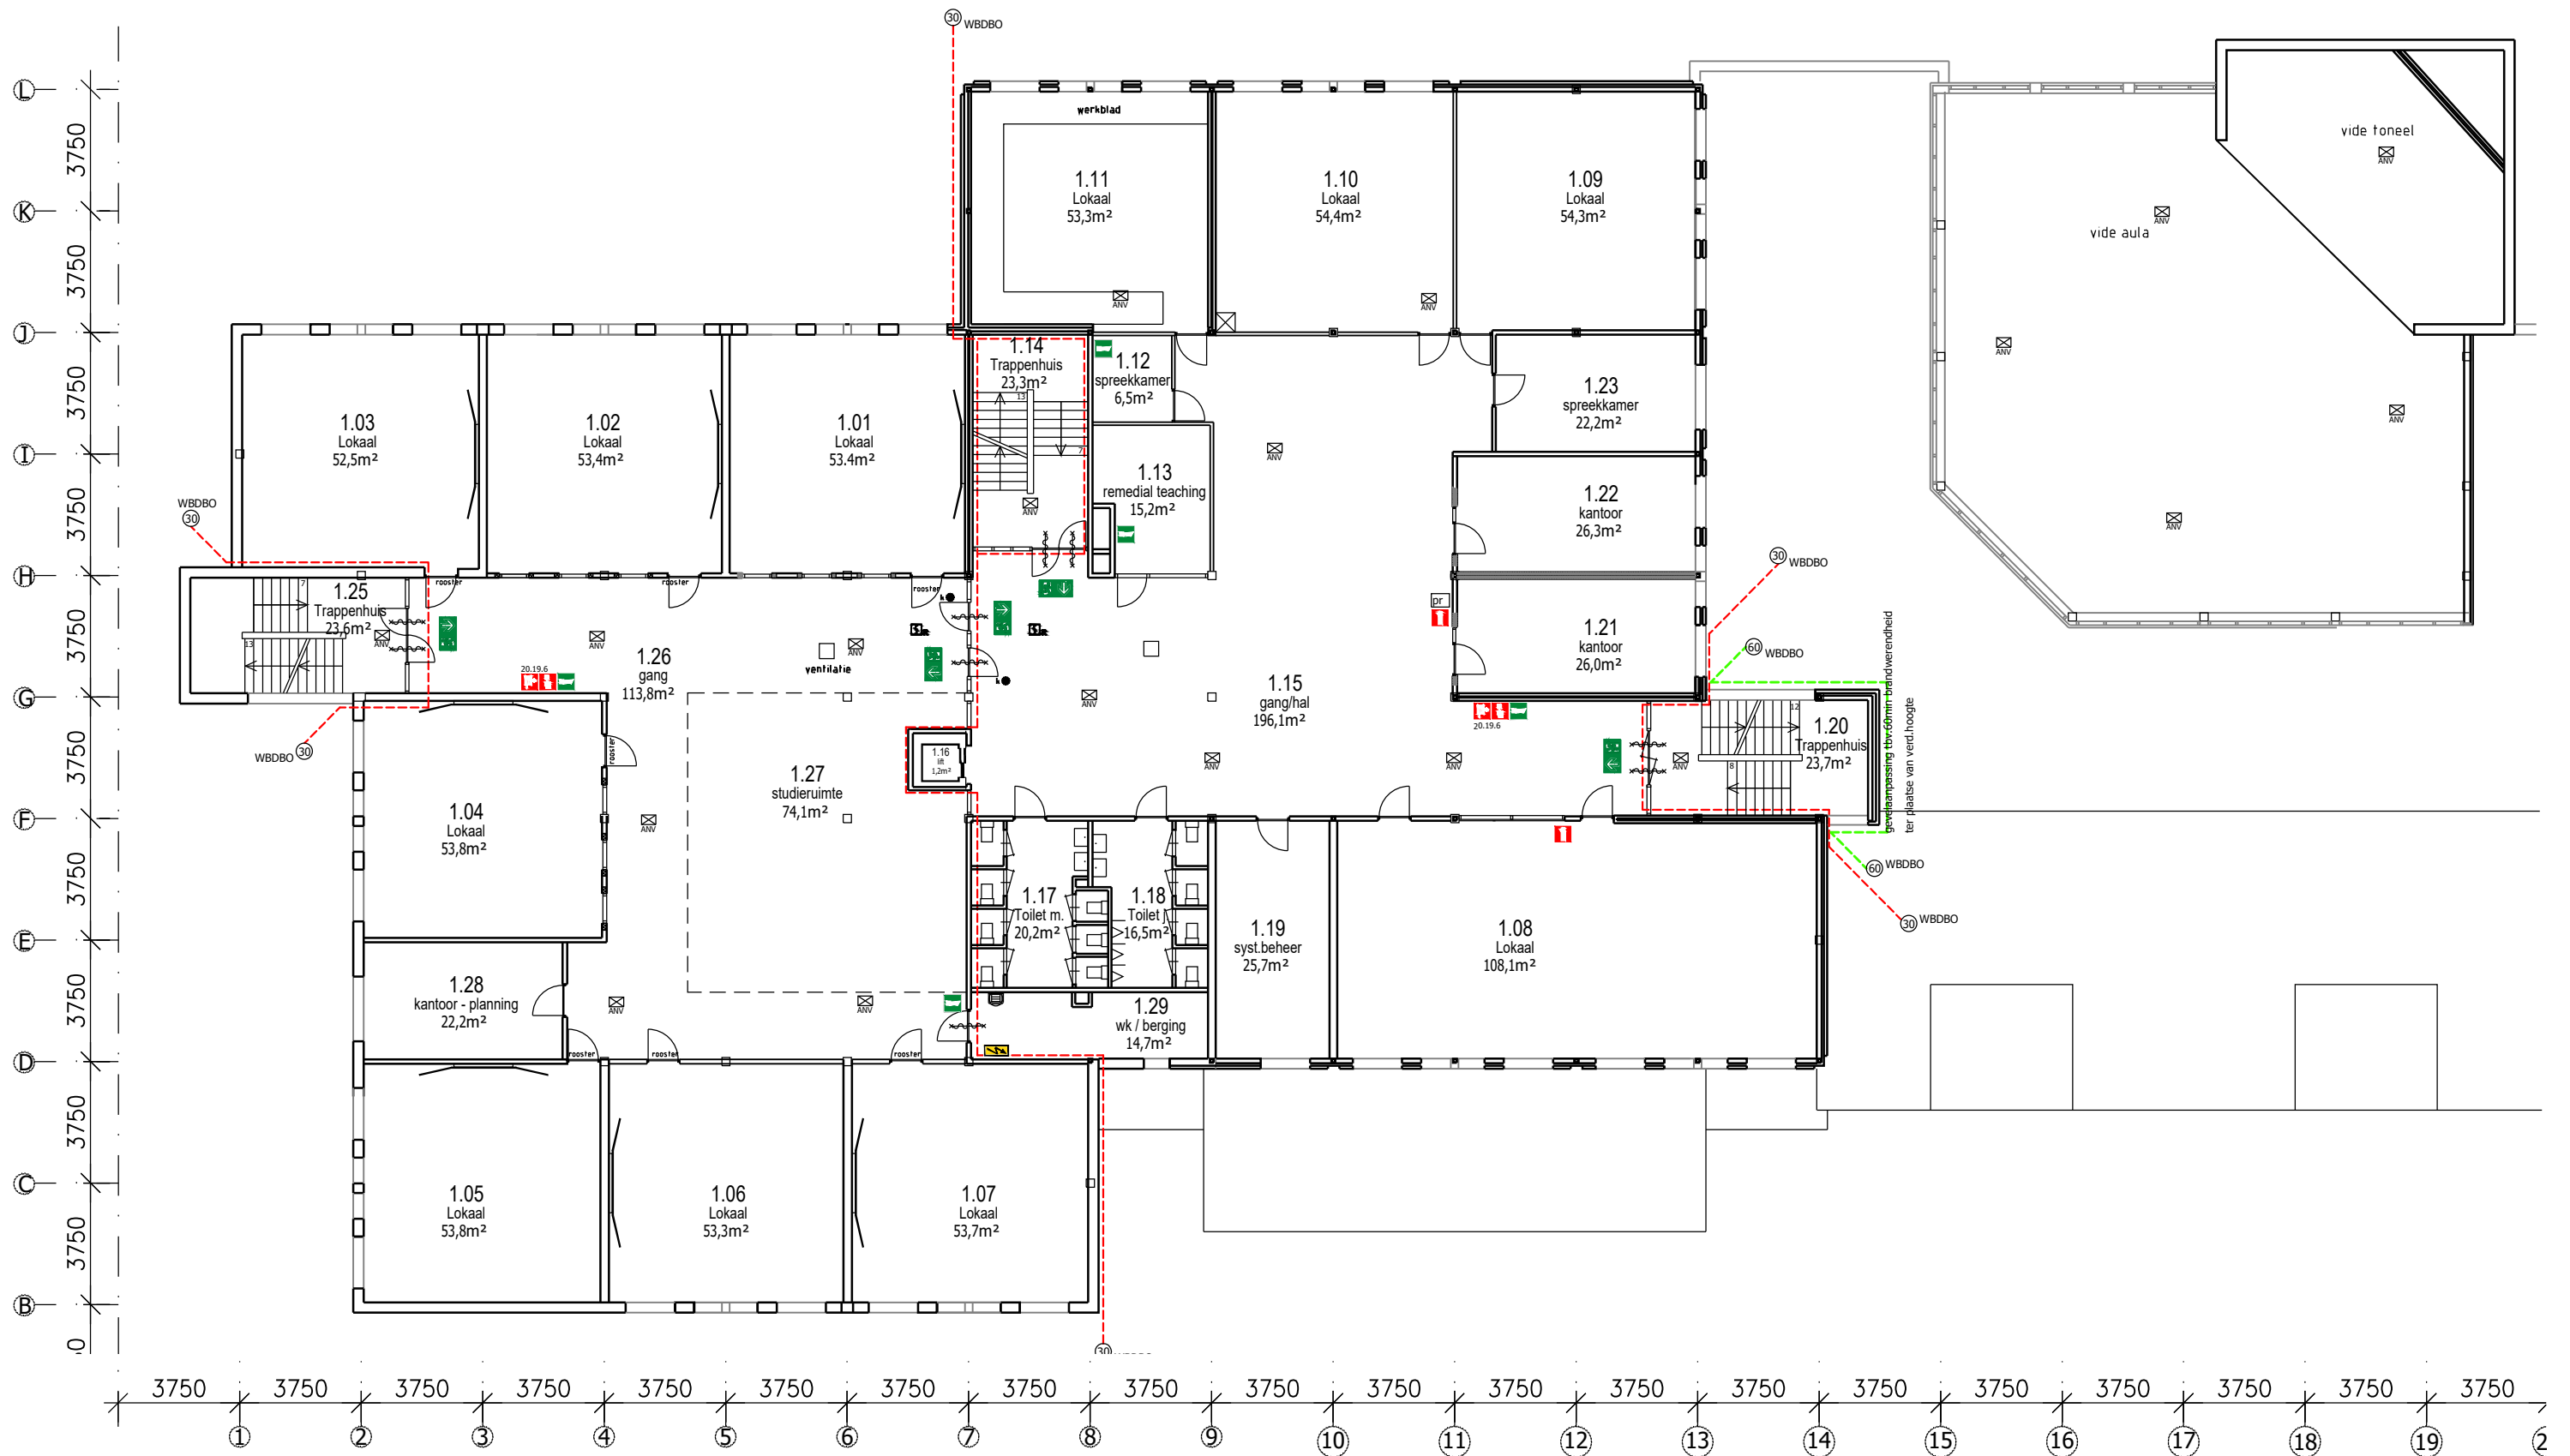

VERSIE WIJZIGING

DIRECTIE:
LUCAS ONDERWIJS
WERK:
ISW SWEELINCKLAAN
Sweelincklaan 1 2692 BA 's Grovenzande
ONDERWERP:

GET.:
ASRO
PROJECTNR.:
FZ-2021
OBJECTNR.:
21HC12
DATUM:
01-12-2021
SCHAAL:
1:200
FORMAAT:
A3



Saffierhorst 105 2592 GK Den Haag
TEL: 070-3001144

1e Verdieping - deel A

01a