


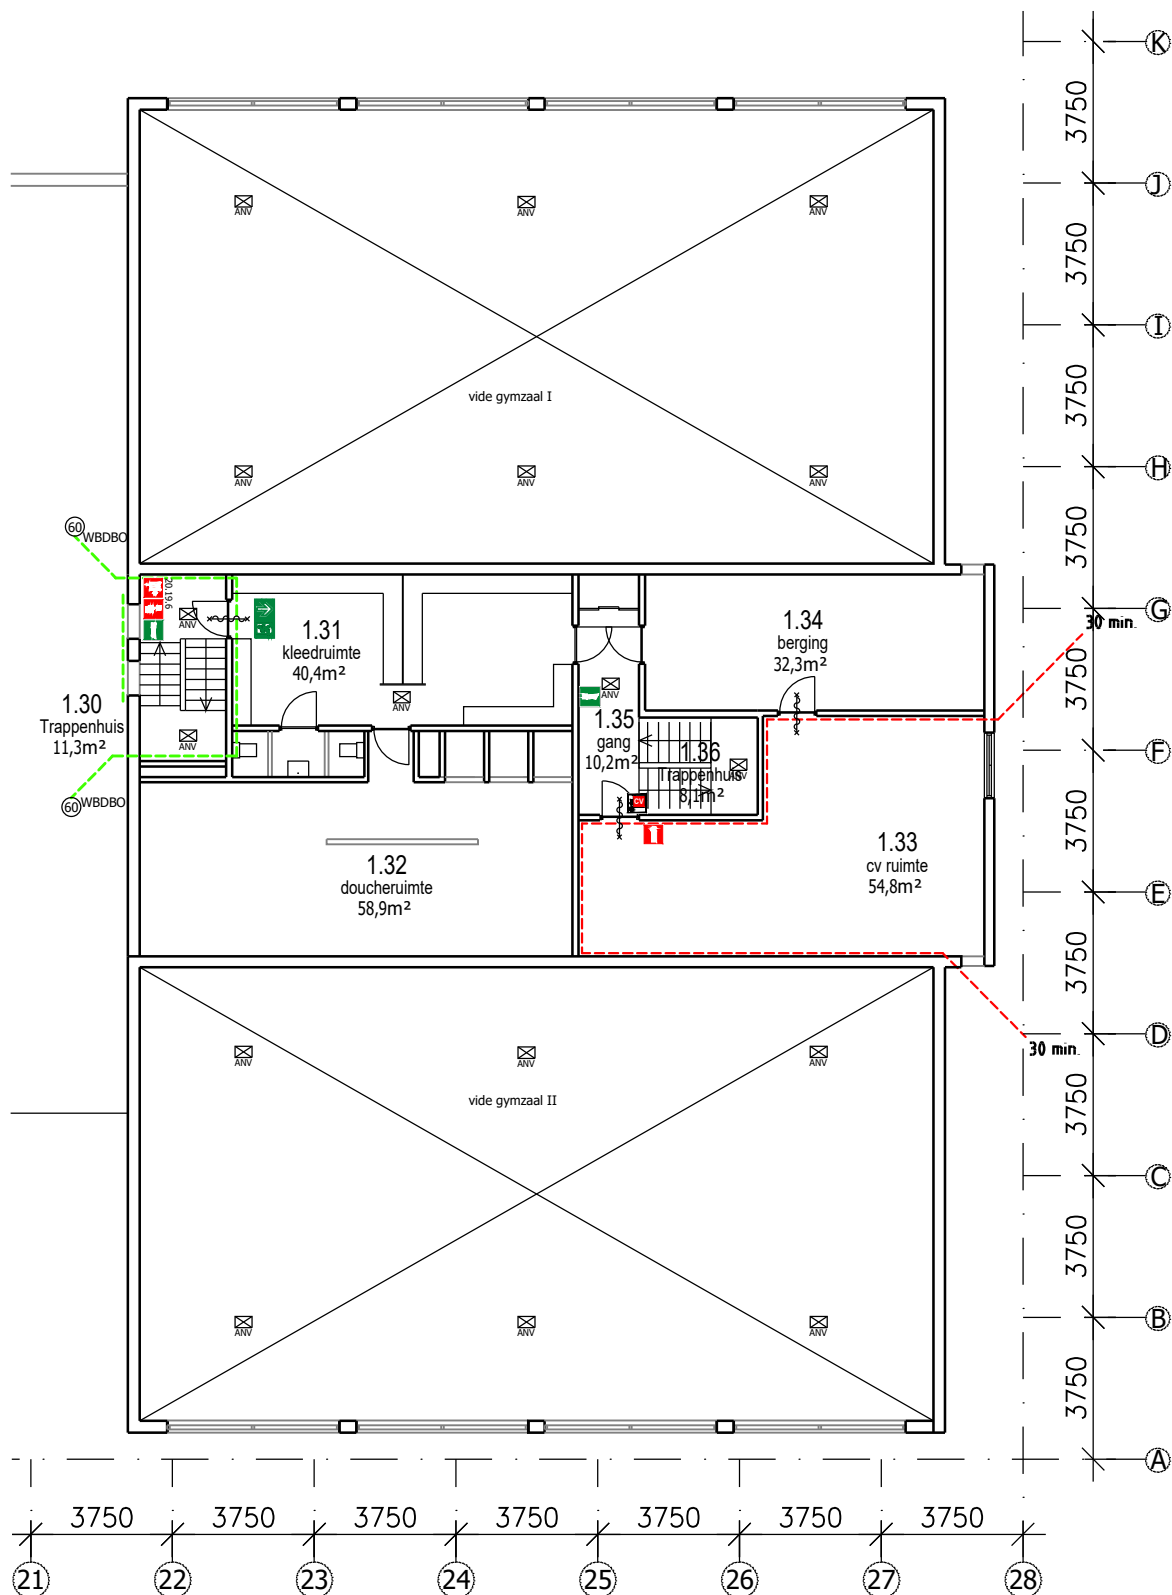

VERSIE WIJZIGING

DIRECTIE:
LUCAS ONDERWIJS

WERK:
ISW SWEELINCKLAAN
Sweelincklaan 1 2692 BA 's Gravenzande

ONDERWERP:

GET.:
ASRO

PROJECTNR.:
FZ-2021

OBJECTNR.:
21HC12

DATUM:
01-12-2021

SCHAAL:
1:200

FORMAAT:
A3



Saffierhorst 105 2592 GK Den Haag
TEL: 070-3001144

1e Verdieping – deel B

01b