


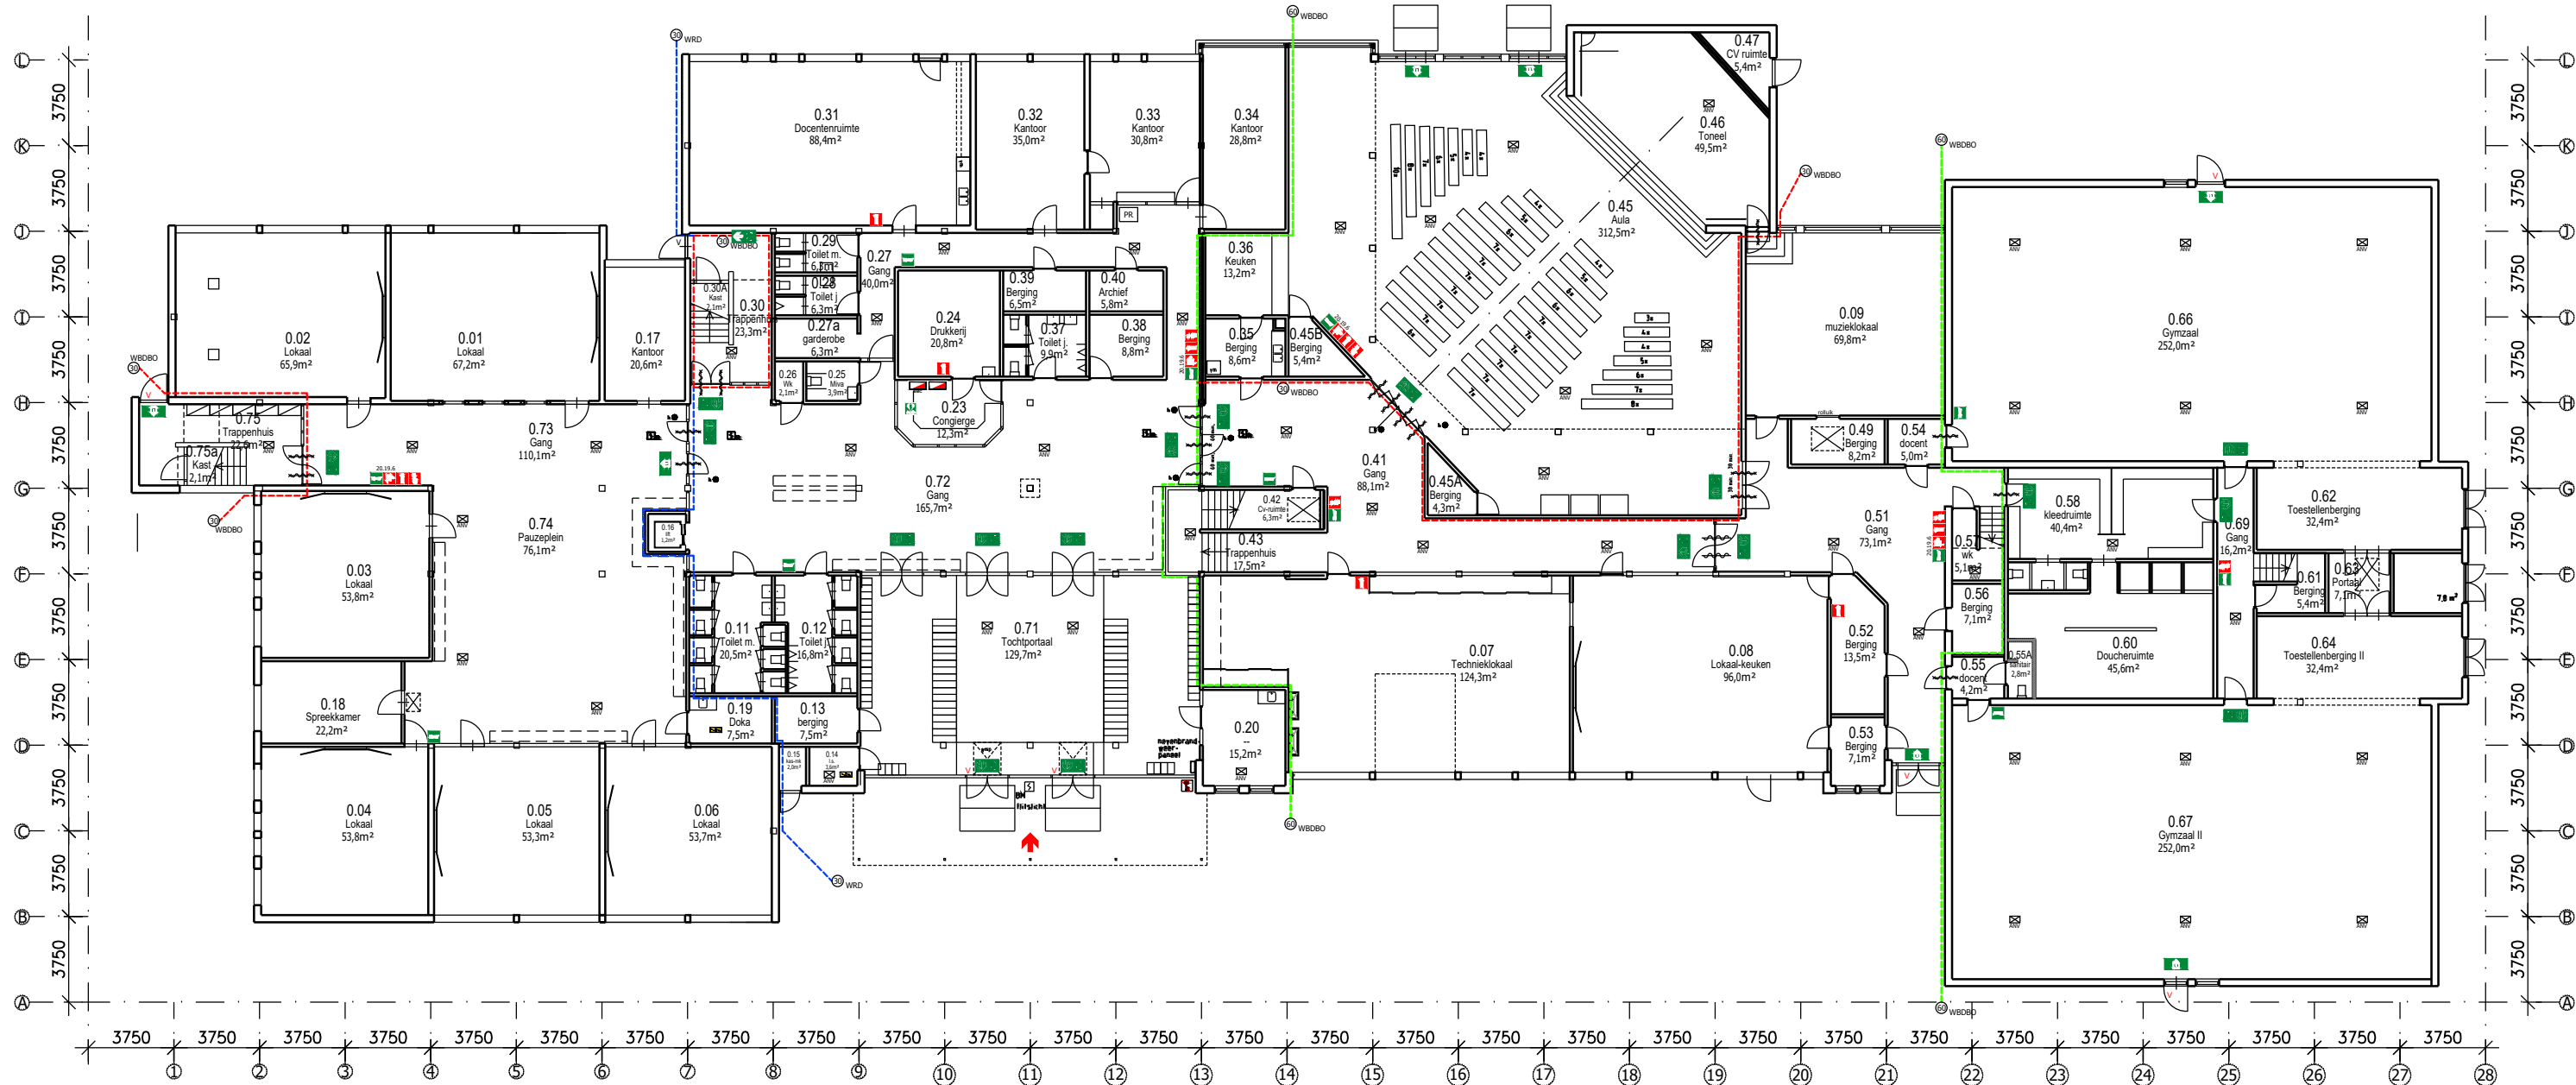

LEGENDA	
	(Nood)Uitgang
	Brandslanghaspel
	Handbrandblusser
	Handbrandmelder
	Brandmeldcentrale
	Brandweerpaneel
	Sleutelkluis
	Noodverlichting
	Slowhoop
	Rookmelder
	Vluchtdeur
	Hoofdingang
	Rookwerende scheiding van 30min
	Brandwerende scheiding van 30min
	Brandwerende scheiding van 60min
	Electrakast
	AED



Saffierhorst 105 2592 GK Den Haag
TEL: 070-3001144

VERSIE WIJZIGING

DIRECTIE:
LUCAS ONDERWIJS
WERK:
ISW SWEELINCKLAAN
Sweelincklaan 1 2692 BA 's Gravenzande
ONDERWERP:

Begane grond

GET.:
ASRO
PROJECTNR.:
FZ-2021
OBJECTNR.:
21HC12
DATUM:
01-12-2021
SCHAAL:
no scale
FORMAAT:
A3

00