


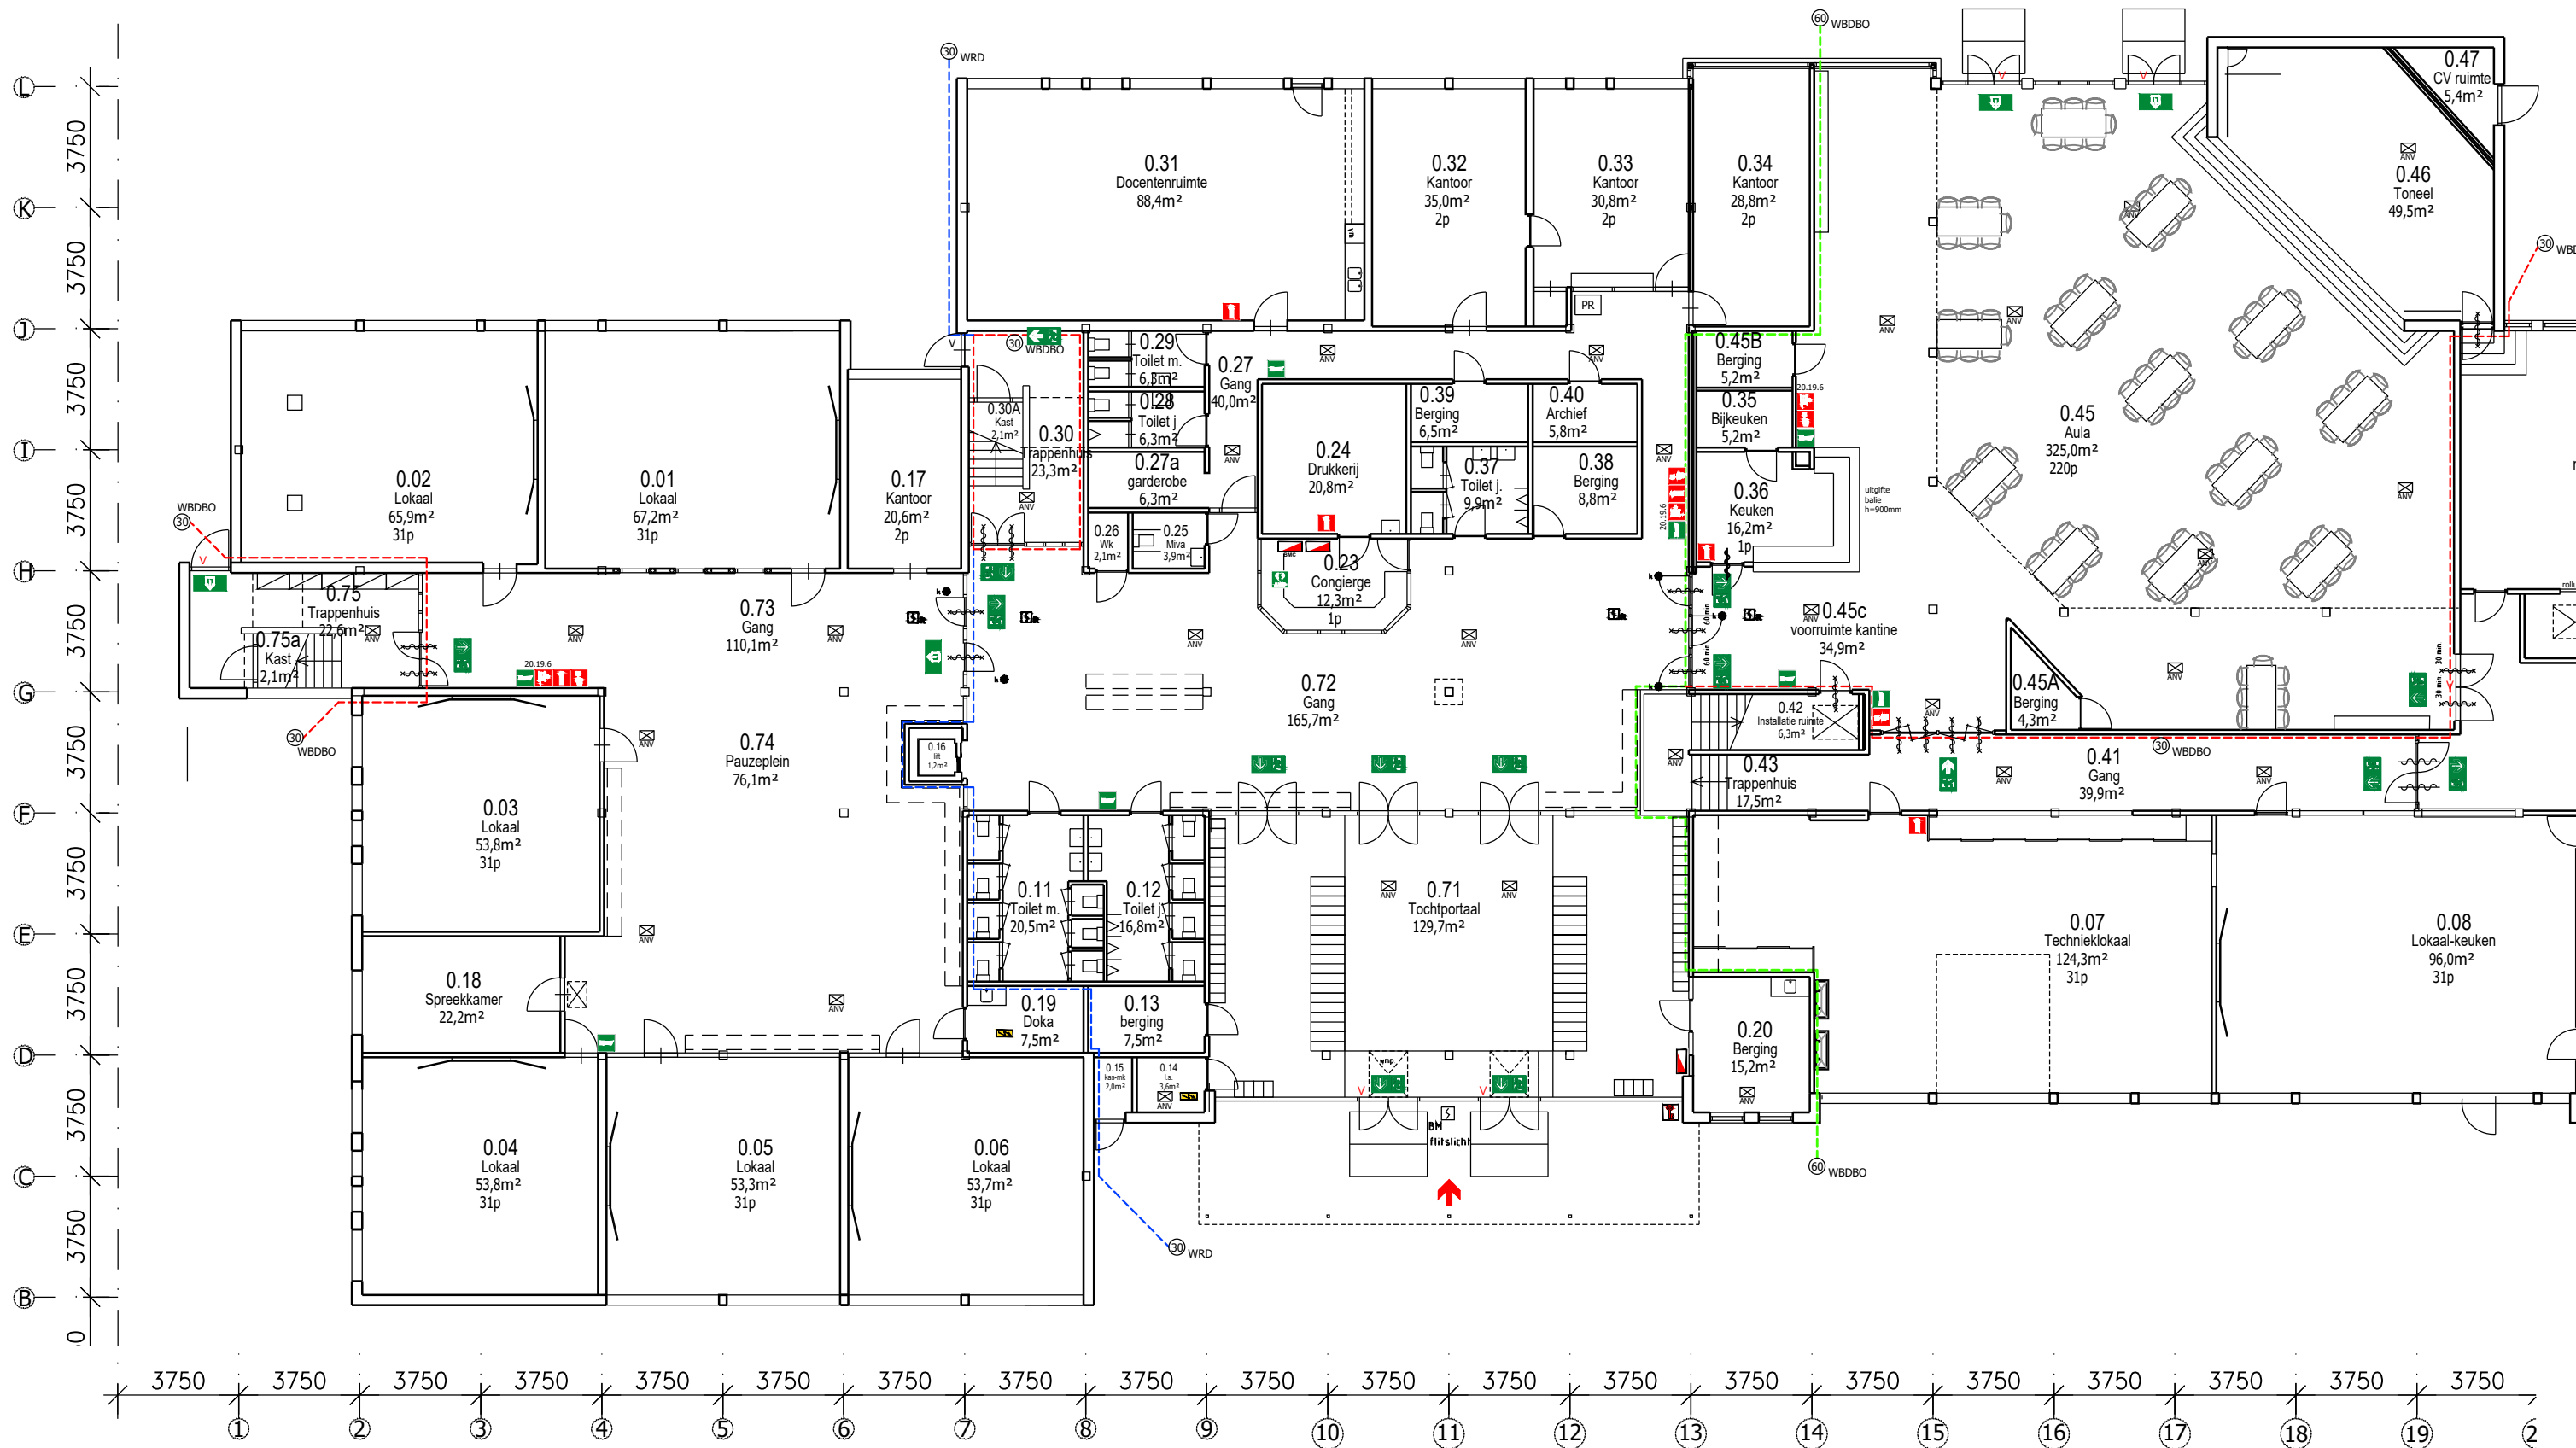

v02

VERSIE WIJZIGING

DIRECTIE:
LUCAS ONDERWIJS
WERK:
ISW SWEELINCKLAAN
Sweelincklaan 1 2692 BA 's Gravenzande
ONDERWERP:

GET.:
ASRO
PROJECTNR.:
FZ-2023
OBJECTNR.:
21HC12

DATUM:
20-01-2023
SCHAAL:
1:200
FORMAAT:
A3



Saffierhorst 105 2592 GK Den Haag
TEL: 070-3001144

Begane grond – deel A

00a