
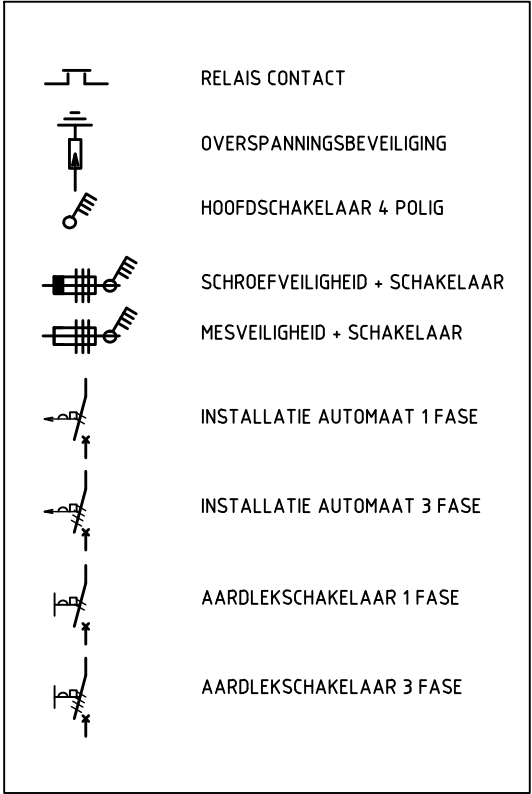


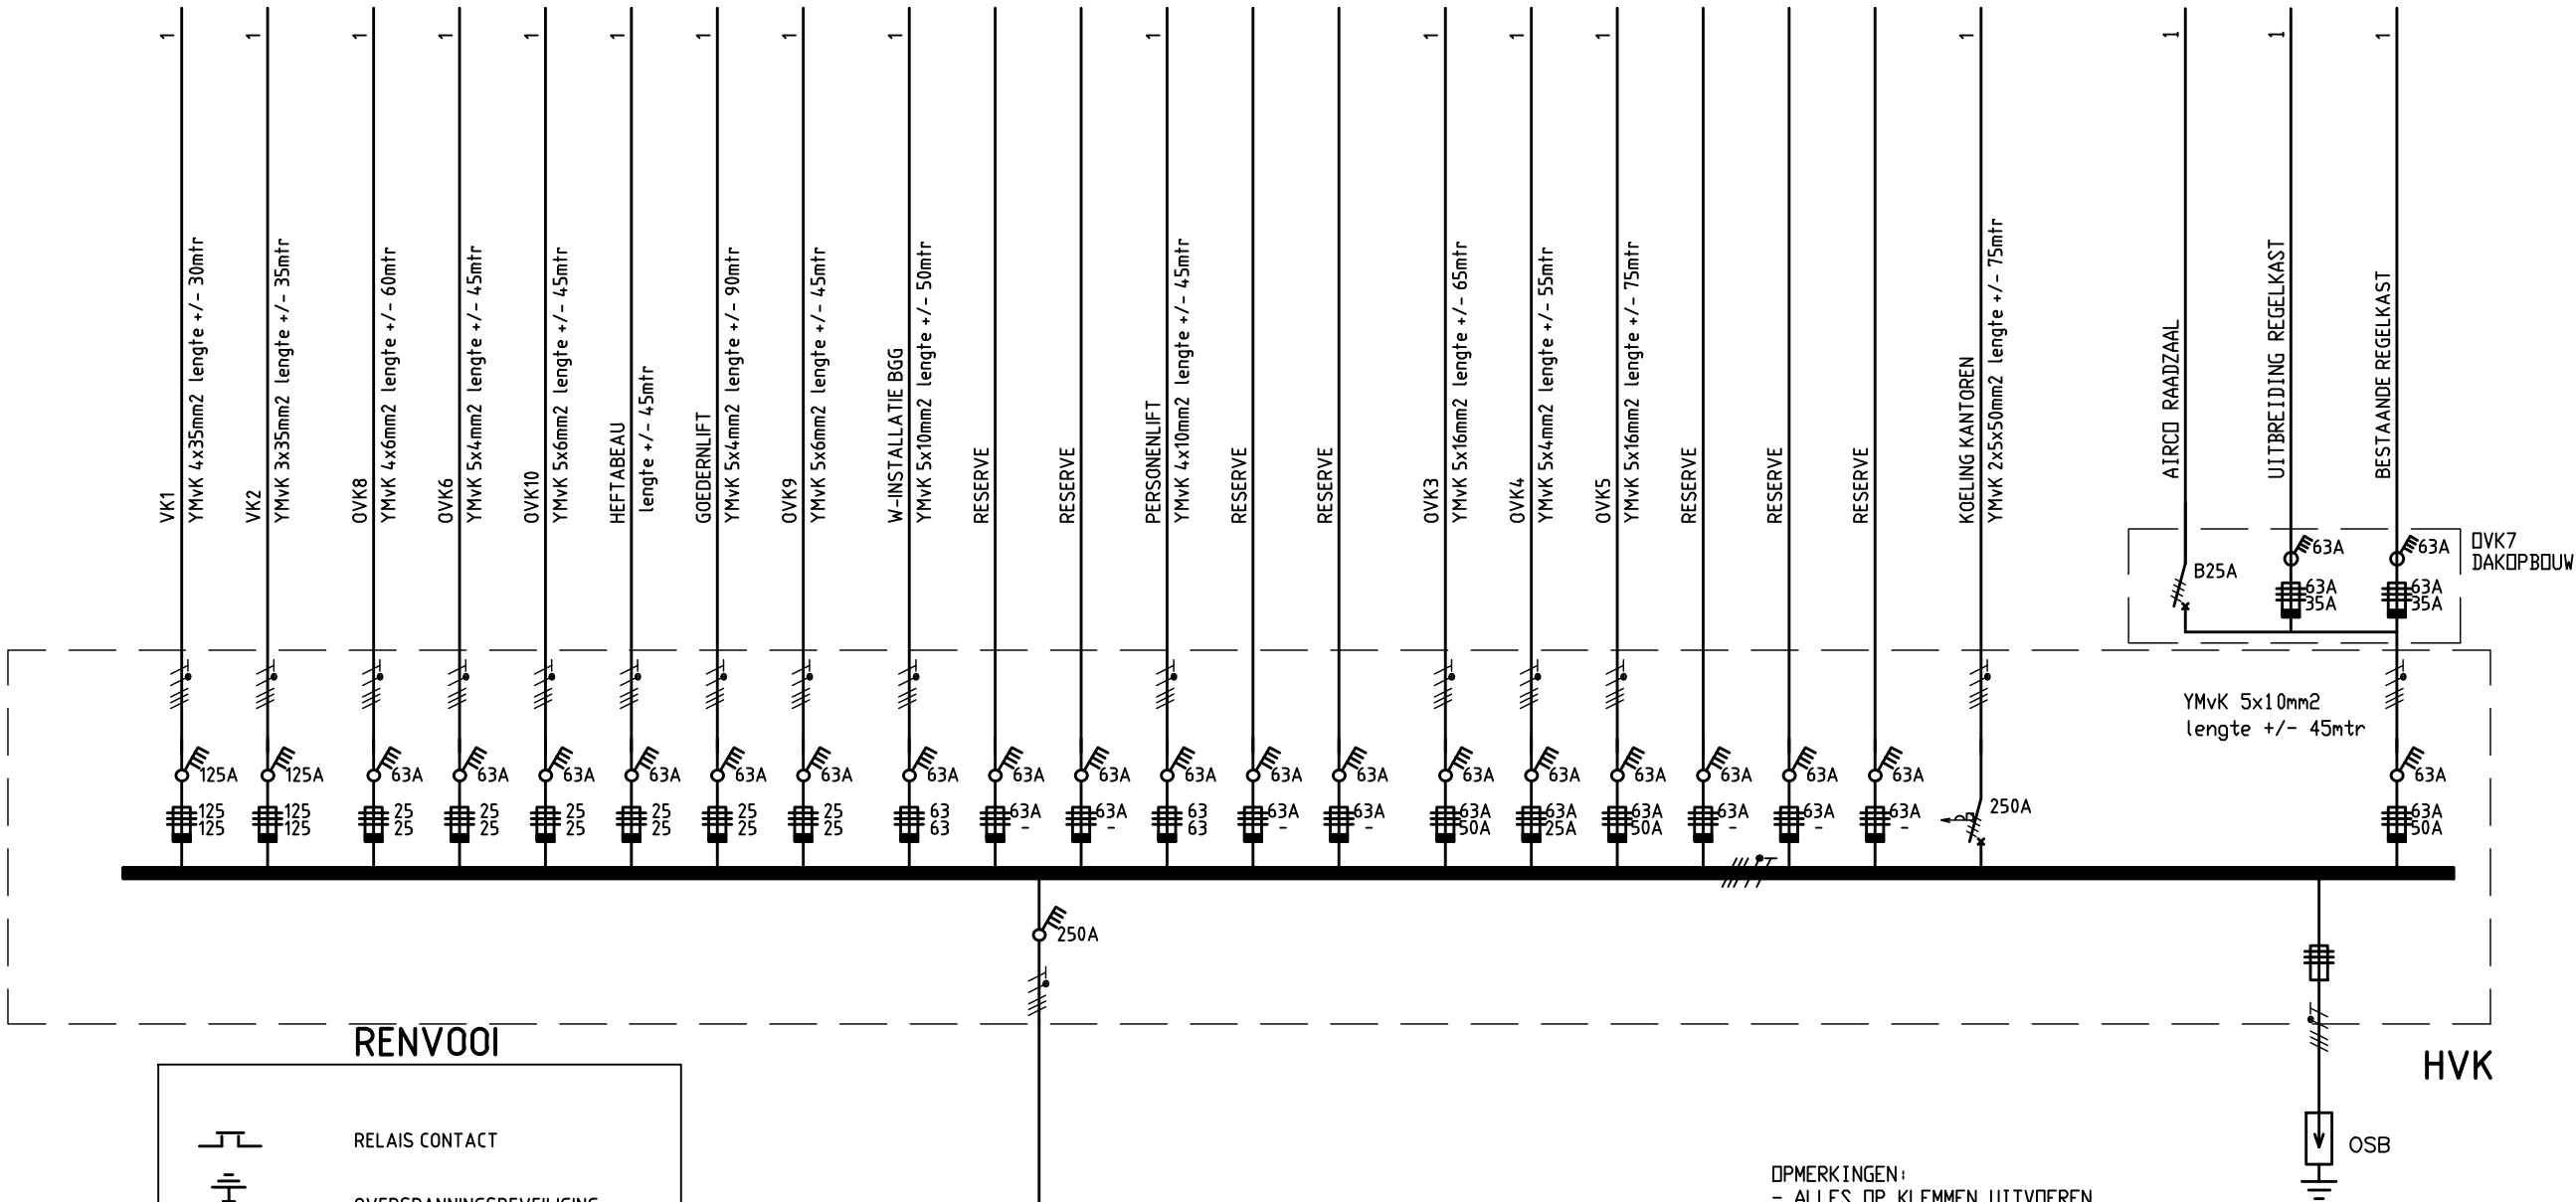

Project : VERNIEUWBOUW GEMEENTEHUIS ROERDALEN					Status :		
Installatie : HOOFDVERDELER BEGANE GROND					REVISIE		
Datum : 07-07-2011		Schaal : N.V.T.	Get. : JOG	Gec. : RJA		www.homij.nl	
 Technische Installaties bv		 eenVolkerWessels onderneming					A ³ Projectnr. : 180115
		Nr.		Gewijzigd	Datum	File naam : HVK 03 00	