

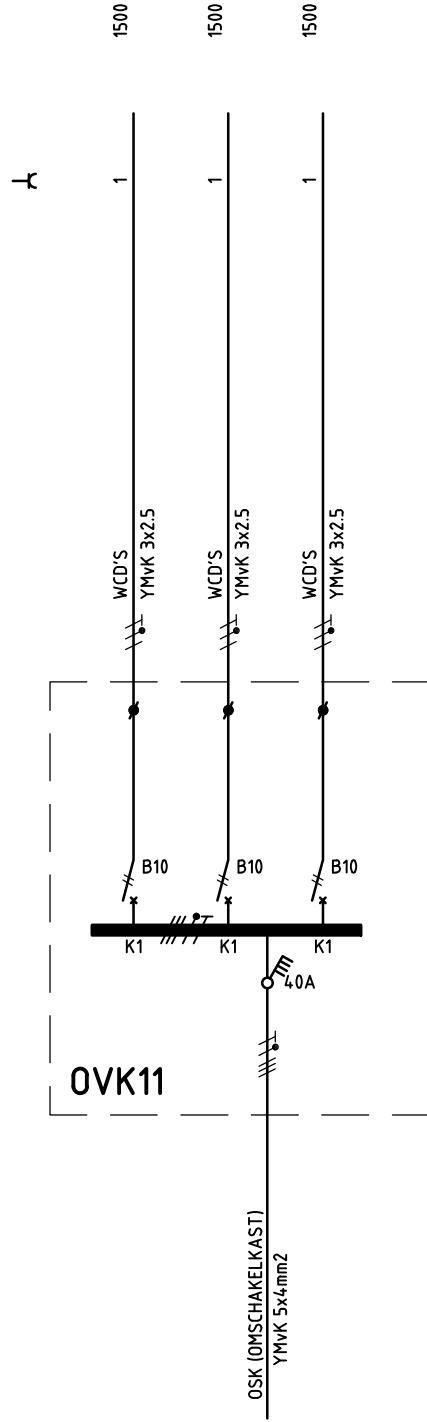


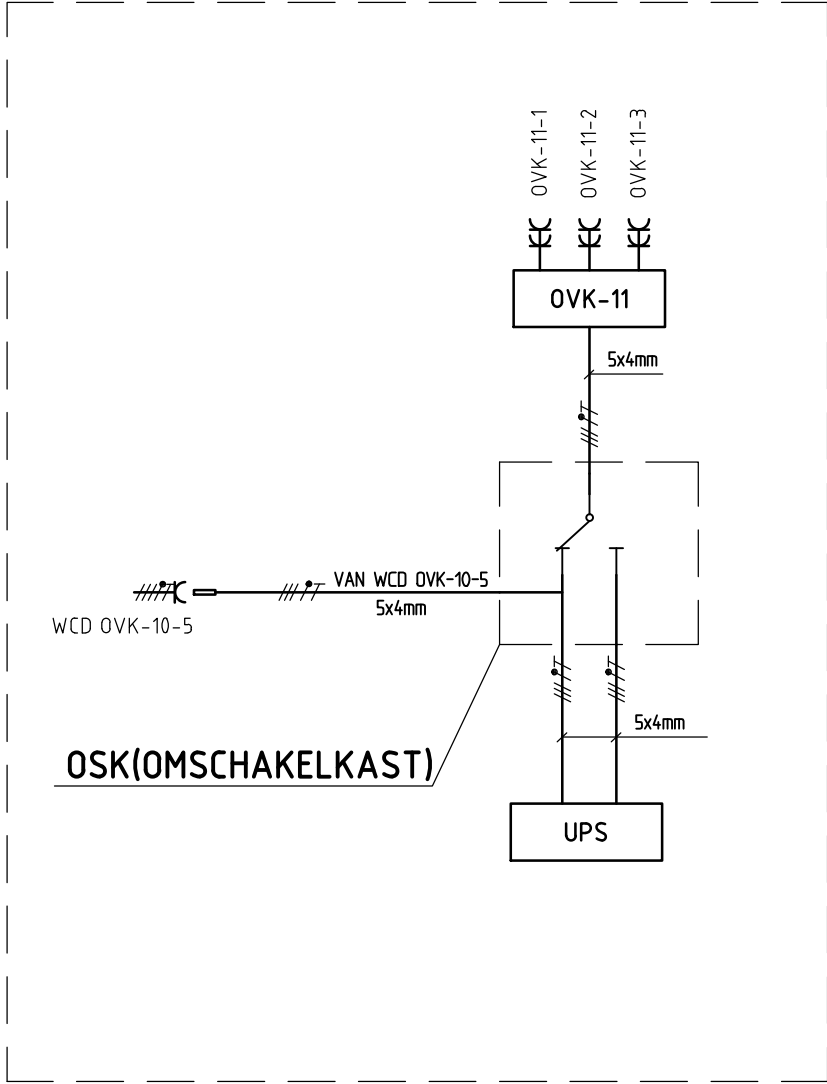

OVK4

3/N 400/230V 50Hz			
Groep	Vermogen	Gelijk (%)	Gelijk (VA)
K1	1500	70	1050
K1	1500	70	1050
K1	1500	70	1050
--	-----	--	-----
TOTAAL [kVA]	4.5	70	3.2

RENV001

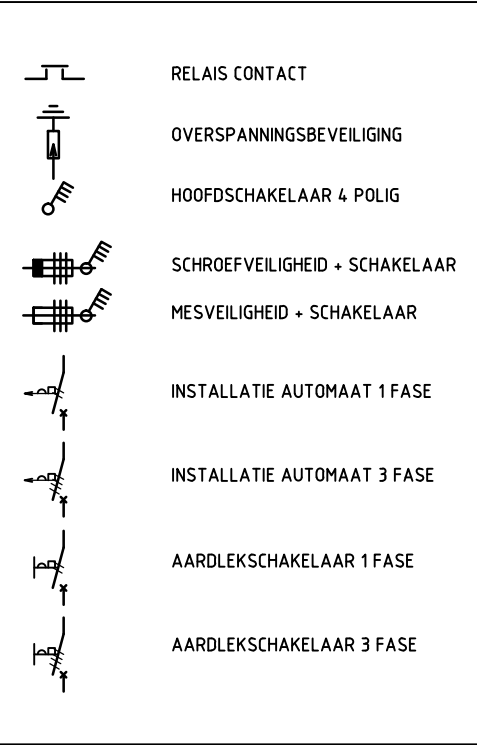

Project : VERNIEUWBOUW GEMEENTEHUIS ROERDALEN					Status :	
Installatie : ONDERVERDELER OVK-11 1STE VERDIEPING SER-RUIMTE					REVISIE	
Datum : 07-10-2011		Schaal : N.V.T.		Gec. : JOG		www.homij.nl A³ Projectnr. : 180115 File naam : OVK11 03 01
HOMIJ Technische Installaties bv eenVolkerWessels onderneming		Gec. : RJA				
				Nr. Gewijzigd		Datum