


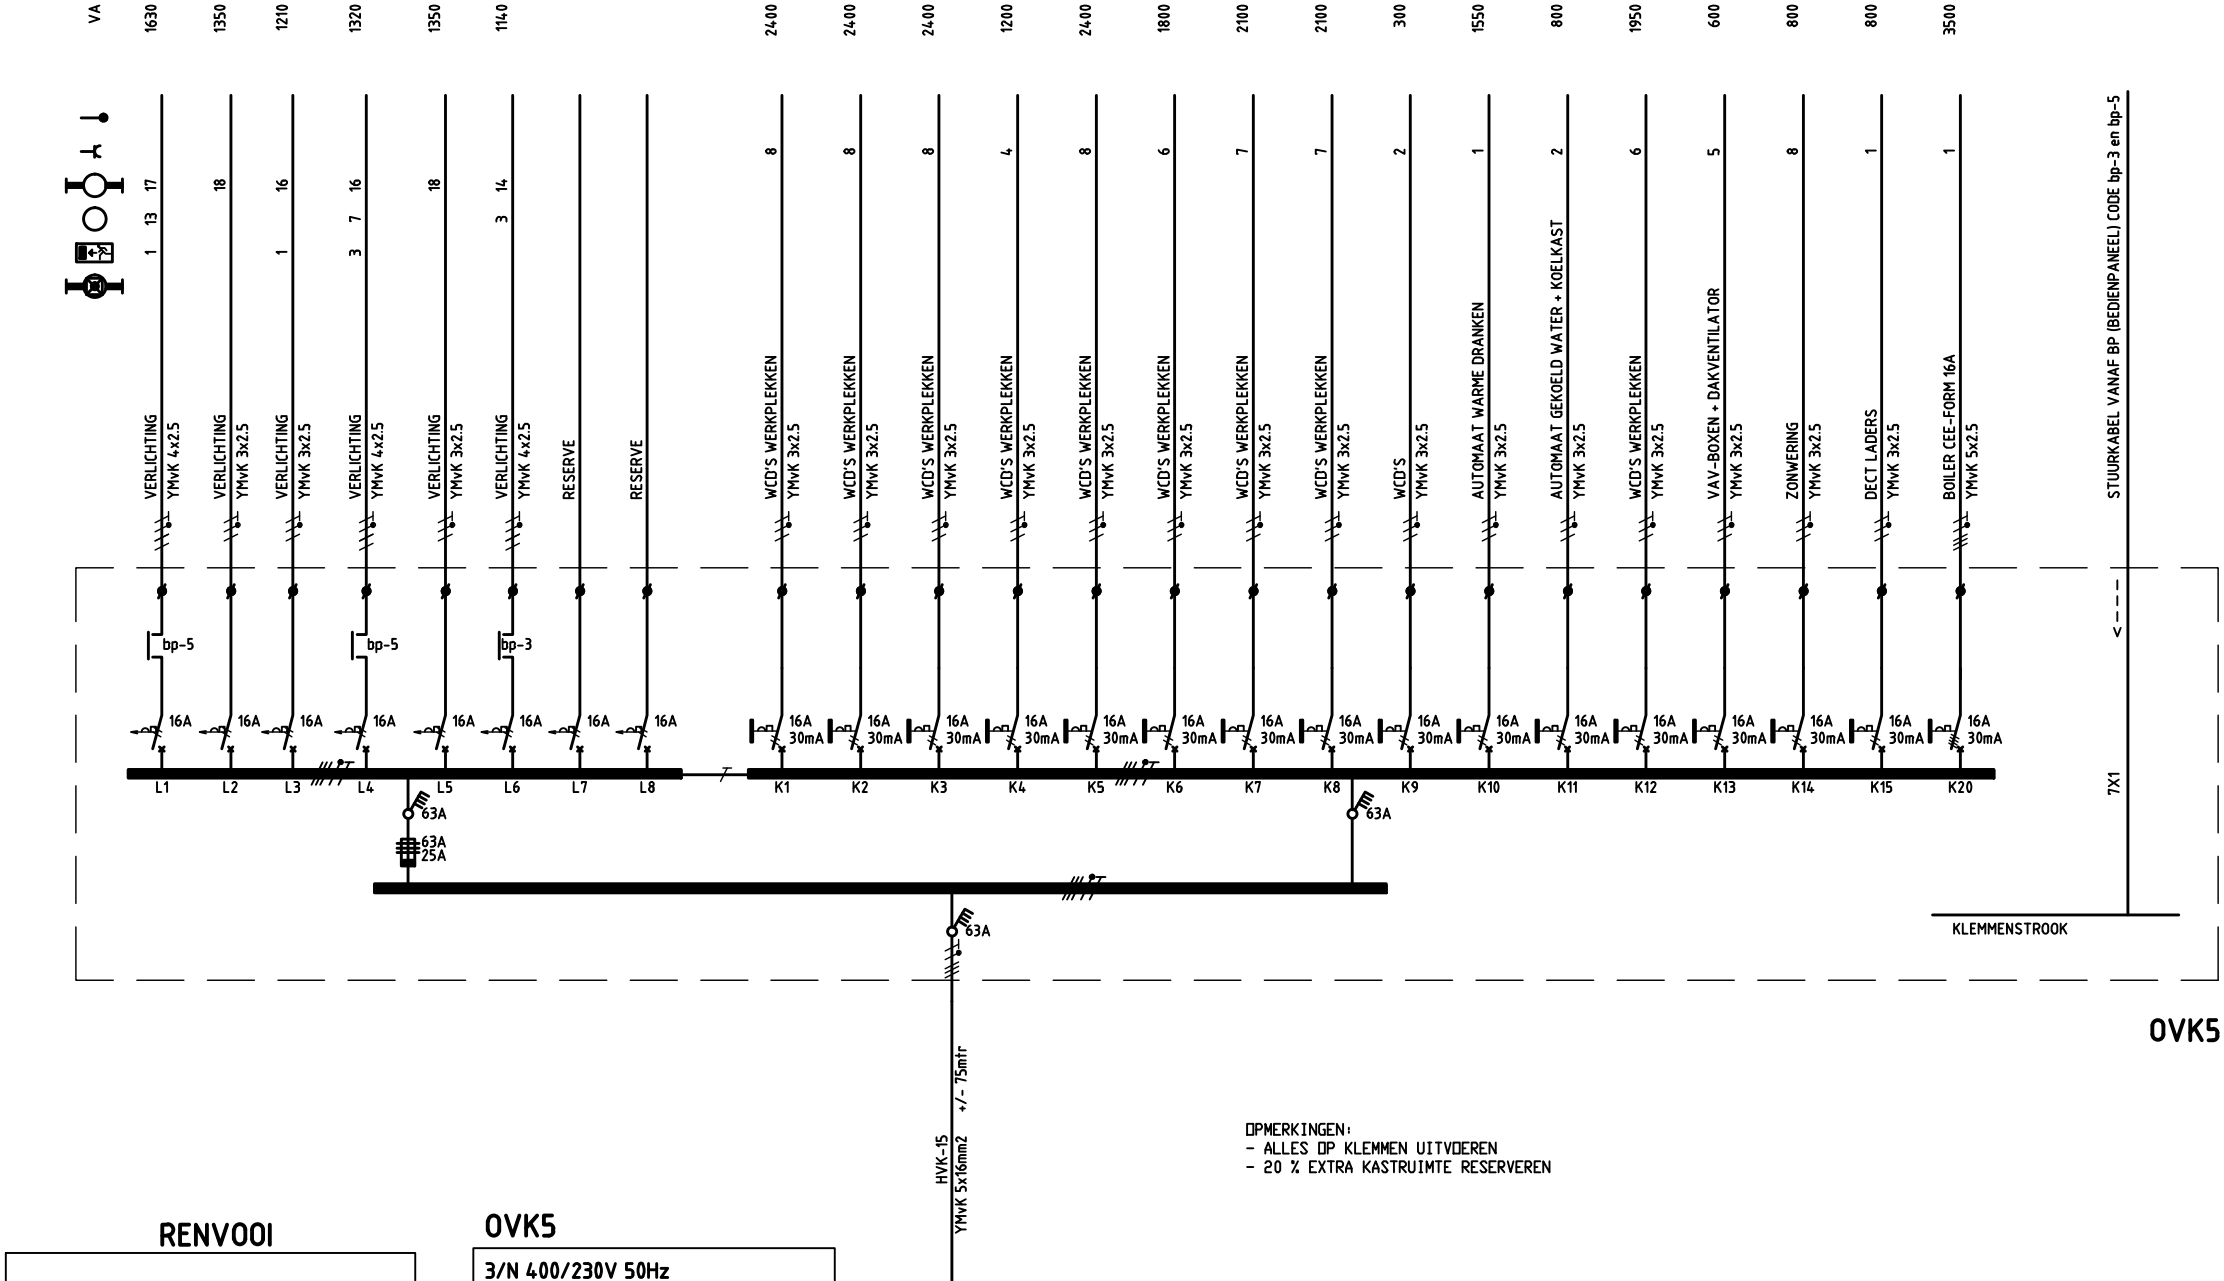

RENV001

	RELAIS CONTACT
	OVERSPANNINGSBEVEILIGING
	HOOFDSCHAKELAAR 4 POLIG
	SCHROEFVEILIGHEID + SCHAKELAAR
	MESVEILIGHEID + SCHAKELAAR
	INSTALLATIE AUTOMAAT 1 FASE
	INSTALLATIE AUTOMAAT 3 FASE
	AARDLEKSCHAKELAAR 1 FASE
	AARDLEKSCHAKELAAR 3 FASE

OVK5

3/N 400/230V 50Hz			
Groep	Vermogen	Gelijk (%)	Gelijk (VA)
L1	1630	90	1467
L2	1350	90	1215
L3	1210	90	1089
L4	1320	90	1189
L5	1350	90	1215
L6	1140	90	1026
K1	2400	100	2400
K2	2400	100	2400
K3	2400	98	2352
K4	1200	50	600
K5	2400	50	1200
K6	1800	27	486
K7	2100	100	2100
K8	2100	94	1974
K9	300	15	45
K10	1550	50	775
K11	800	50	400
K12	1950	100	1950
K13	600	65	390
K14	800	50	400
K15	800	50	400
K20	3500	50	1750
--	----	--	-----
TOTAAL [kVA]	35.1	76	26.8

OPMERKINGEN:
- ALLES OP KLEMMEN UITVOEREN
- 20 % EXTRA KASTRUIMTE RESERVEREN

OPTIE:
- KAST UITVOEREN MET DEUR

Project : VERNIEUWBOUW GEMEENTEHUIS ROERDALEN					Status :		
Installatie : ONDERVERDELER OVK5 1E VERDIEPING					REVISIE		
Datum : 07-07-2011		Schaal : N.V.T.		Get. : JOG		Gec. : RJA	
 Technische Installaties bv  eenVolkerWessels onderneming						www.homij.nl	
						A ³ Projectnr. : 180115	
						File naam : OVK5 03 01	
						Nr. Gewijzigd Datum	