
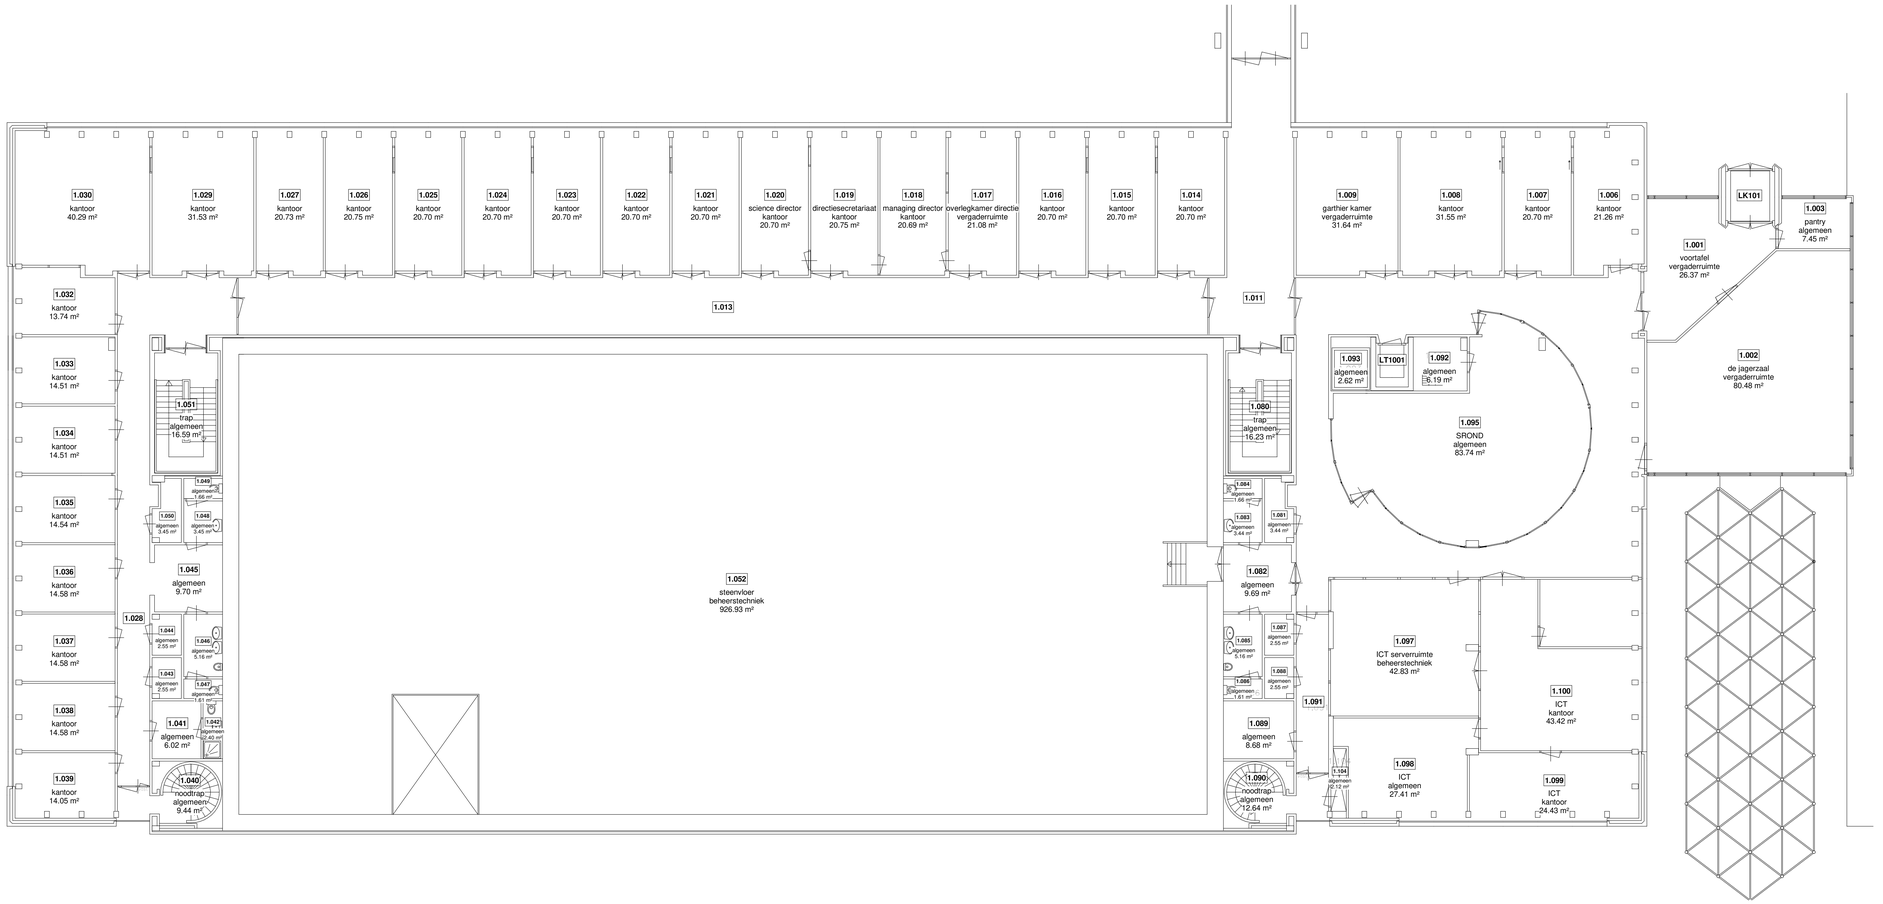


1e Verdieping


schaal 1 : 100

Ruimtegegevens 1e Verdieping				
Verdieping	**Ruimtenr.**	**Ruimtenaam**	**Classificatie**	**Oppervlak (m2)**
1e Verdieping				
1e Verdieping	1.001	voortafel	vergaderruimte	26.37 m²
1e Verdieping	1.002	de jagerzaal	vergaderruimte	80.48 m²
1e Verdieping	1.003	pantry	algemeen	7.45 m²
1e Verdieping	1.006		kantoor	21.26 m²
1e Verdieping	1.007		kantoor	20.70 m²
1e Verdieping	1.008		kantoor	31.55 m²
1e Verdieping	1.009	garthier kamer	vergaderruimte	31.64 m²
1e Verdieping	1.011			41.56 m²
1e Verdieping	1.013			122.18 m²
1e Verdieping	1.014		kantoor	20.70 m²
1e Verdieping	1.015		kantoor	20.70 m²
1e Verdieping	1.016		kantoor	20.70 m²
1e Verdieping	1.017	overlegkamer directie	vergaderruimte	21.08 m²
1e Verdieping	1.018	managing director	kantoor	20.69 m²
1e Verdieping	1.019	directiesecretariaat	kantoor	20.75 m²
1e Verdieping	1.020	science director	kantoor	20.70 m²
1e Verdieping	1.021		kantoor	20.70 m²
1e Verdieping	1.022		kantoor	20.70 m²
1e Verdieping	1.023		kantoor	20.70 m²
1e Verdieping	1.024		kantoor	20.70 m²
1e Verdieping	1.025		kantoor	20.70 m²
1e Verdieping	1.026		kantoor	20.75 m²
1e Verdieping	1.027		kantoor	20.73 m²
1e Verdieping	1.028			48.00 m²
1e Verdieping	1.029		kantoor	31.53 m²
1e Verdieping	1.030		kantoor	40.29 m²
1e Verdieping	1.032		kantoor	13.74 m²
1e Verdieping	1.033		kantoor	14.51 m²
1e Verdieping	1.034		kantoor	14.51 m²
1e Verdieping	1.035		kantoor	14.54 m²
1e Verdieping	1.036		kantoor	14.58 m²
1e Verdieping	1.037		kantoor	14.58 m²
1e Verdieping	1.038		kantoor	14.58 m²
1e Verdieping	1.039		kantoor	14.05 m²
1e Verdieping	1.040	noodtrap	algemeen	9.44 m²
1e Verdieping	1.041		algemeen	6.02 m²
1e Verdieping	1.042		algemeen	2.40 m²
1e Verdieping	1.043		algemeen	2.55 m²
1e Verdieping	1.044		algemeen	2.55 m²
1e Verdieping	1.045		algemeen	9.70 m²
1e Verdieping	1.046		algemeen	5.16 m²
1e Verdieping	1.047		algemeen	1.61 m²
1e Verdieping	1.048		algemeen	3.45 m²
1e Verdieping	1.049		algemeen	1.66 m²
1e Verdieping	1.050		algemeen	3.45 m²
1e Verdieping	1.051	trap	algemeen	16.59 m²
1e Verdieping	1.052	steenvloer	beheerstechniek	926.93 m²
1e Verdieping	1.080	trap	algemeen	16.23 m²
1e Verdieping	1.081		algemeen	3.44 m²
1e Verdieping	1.082		algemeen	9.69 m²
1e Verdieping	1.083		algemeen	3.44 m²
1e Verdieping	1.084		algemeen	1.66 m²
1e Verdieping	1.085		algemeen	5.16 m²
1e Verdieping	1.086		algemeen	1.61 m²
1e Verdieping	1.087		algemeen	2.55 m²
1e Verdieping	1.088		algemeen	2.55 m²
1e Verdieping	1.089		algemeen	8.68 m²
1e Verdieping	1.090	noodtrap	algemeen	12.64 m²
1e Verdieping	1.091			10.90 m²
1e Verdieping	1.092		algemeen	6.19 m²
1e Verdieping	1.093		algemeen	2.62 m²
1e Verdieping	1.095	SROND	algemeen	83.74 m²
1e Verdieping	1.097	ICT serverruimte	beheerstechniek	42.83 m²
1e Verdieping	1.098	ICT	algemeen	27.41 m²
1e Verdieping	1.099	ICT	kantoor	24.43 m²
1e Verdieping	1.100	ICT	kantoor	43.42 m²
1e Verdieping	1.104		algemeen	2.12 m²
1e Verdieping	LK101			4.18 m²
1e Verdieping	LT1001			1.65 m²
Totaal				2217.05 m²

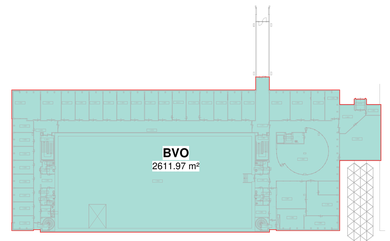

BVO 1e Verdieping

schaal 1 : 500

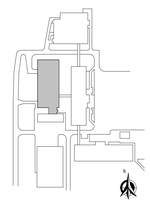

Kadastrale gemeente:	**UTRECHT**
Sectie:	**N**
Perceel:	**1395**

LET OP!! MATEN IN HET WERK TE CONTROLEREN

PM² BOUWADVISEURS

Project:	**SRON Utrecht**
Opdrachtgever:	**PM2**
Projectnummer:	**1809634**
Plaats:	**UTRECHT**
Tekeningnaam:	**1e Verdieping**
Fase:	**ONTWERP**

DRAWINQ
Quality Building Engineering
tel: 079-3425973
fax:079-3315798
bureau@DrawinQ.nl
www.DrawinQ.nl

Datum: **09-07-2019**
Wijz.d.:
Versie:
Formaat: **A0**
Schaal: **1:100**
Tekenaar: **EDR**
Tekeningnummer: **VO-N01**

Alle opdrachten worden aanvaard en uitgevoerd overeenkomstig de Rechtsverhouding opdrachtgever- architect,ingenieur en adviseur DNR 2011