Project
Renovatie SL2
Sorbonnelaan 2

Opdrachtgever
Universiteit Utrecht

Architect
NewJoy concepts

Projectcode	Formaat	Schaal
2302024	297x420	n.v.t.

Onderwerp
Demarcatietekeningen VLI - gebouwinstallatie

Fase	Status
Definitief ontwerp +	Definitief

Datum	Wijz.	Omschrijving wijziging	Opgesteld

Datum	Omschrijving uitgifte	Opgesteld
28-10-2025	v2.0	BK/KC


Datum	Verificatie	Datum	Autorisatie
28-10-2025	WB	28-10-2025	WB


Discipline
L3Q

Tekeningnummer
VLI3_1_02

abt L3Q Laboratoriumadvies HUYGEN

Geleverd & aangebracht door:	UU Aannemer Laboratoriuminrichter

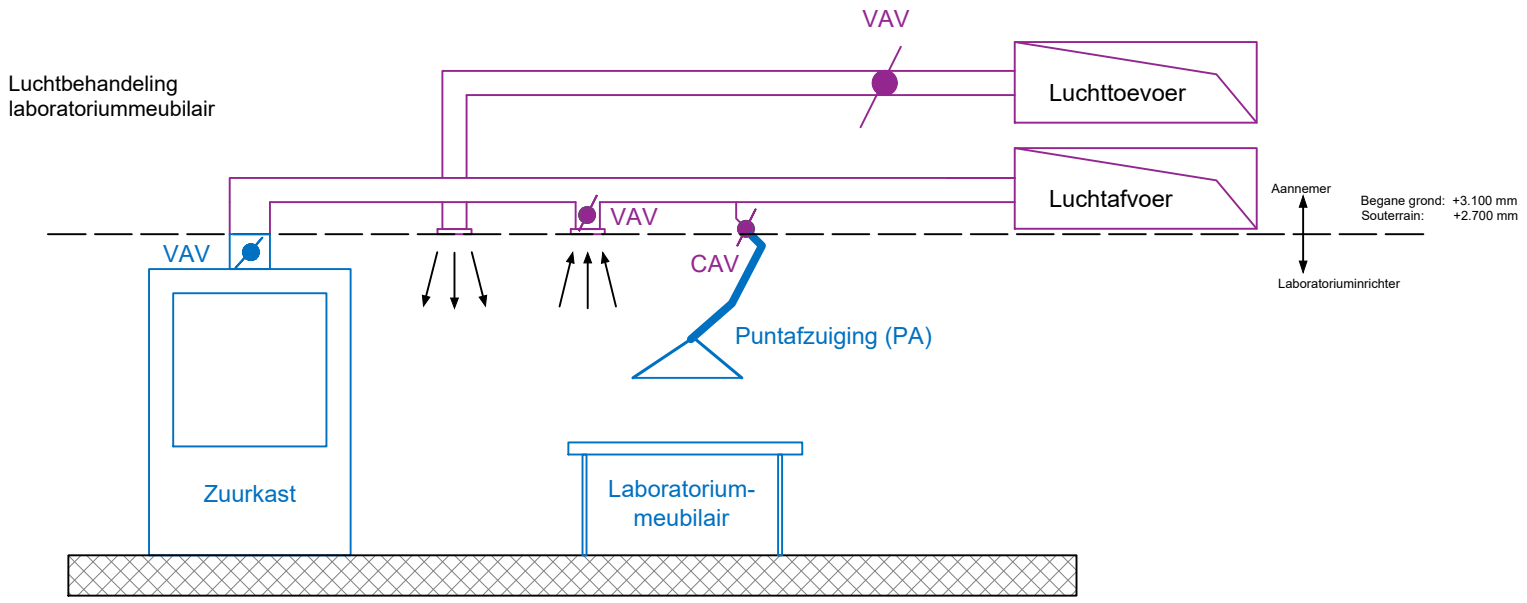

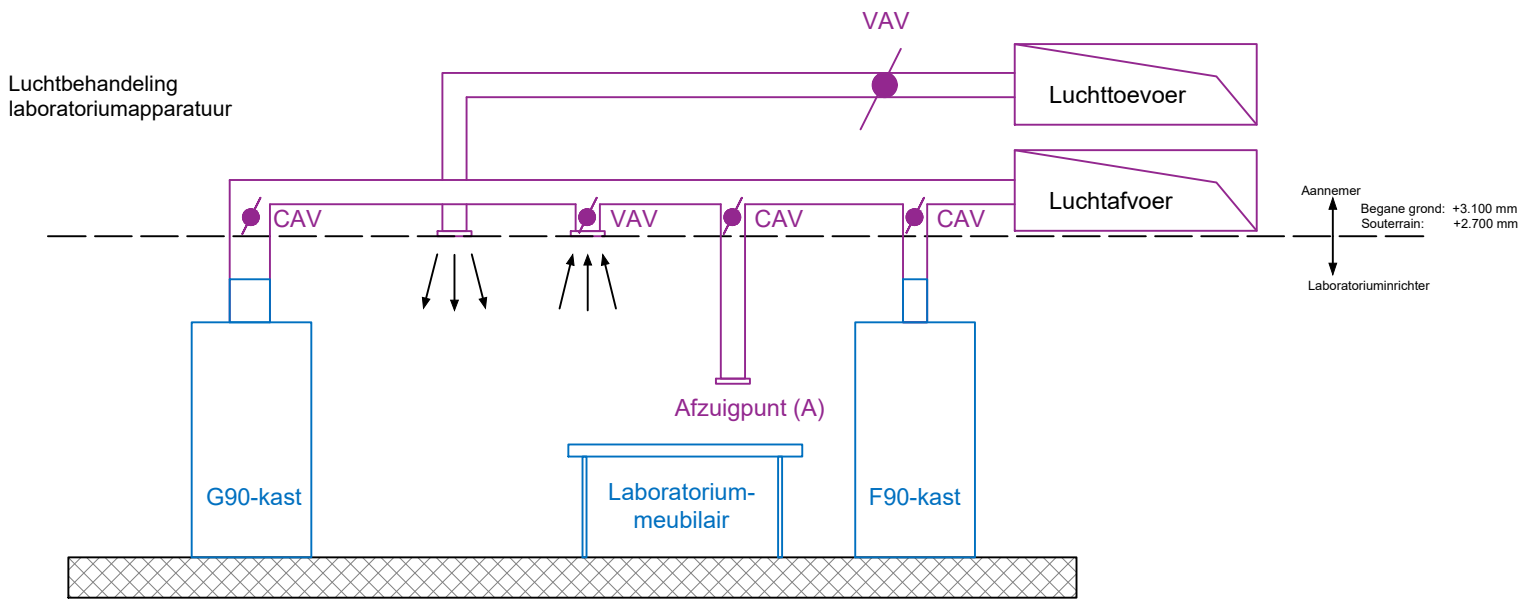

Disclaimer :
Dit zijn principetekeningen om de demarcatie vast te leggen,
ze kunnen niet gebruikt worden als principeschema.

Definitief ontwerp +

project	: Renovatie gebouw SL2 Utrecht	opdrachtgever	: Universiteit Utrecht
projectnummer	: 2302024	architect	: NewJoy concepts

omschrijving: Demarcatie laboratoria Luchtbehandelingsinstalalties


datum	: 28-10-25	gewijzigd:
formaat	: A3	a:
schaal	: n.v.t.	b:
getekend	: BK/KC	c:
gezien	: WB	d:
datum onderlegger	: n.v.t.	e:


HUYGEN
T: 088-0322222
E: info@huygen.net
W: www.huygen.net

Demarcatie - LU

getekend met Stabicad ®

Geleverd & aangebracht door:	UU Aannemer Laboratoriuminrichter

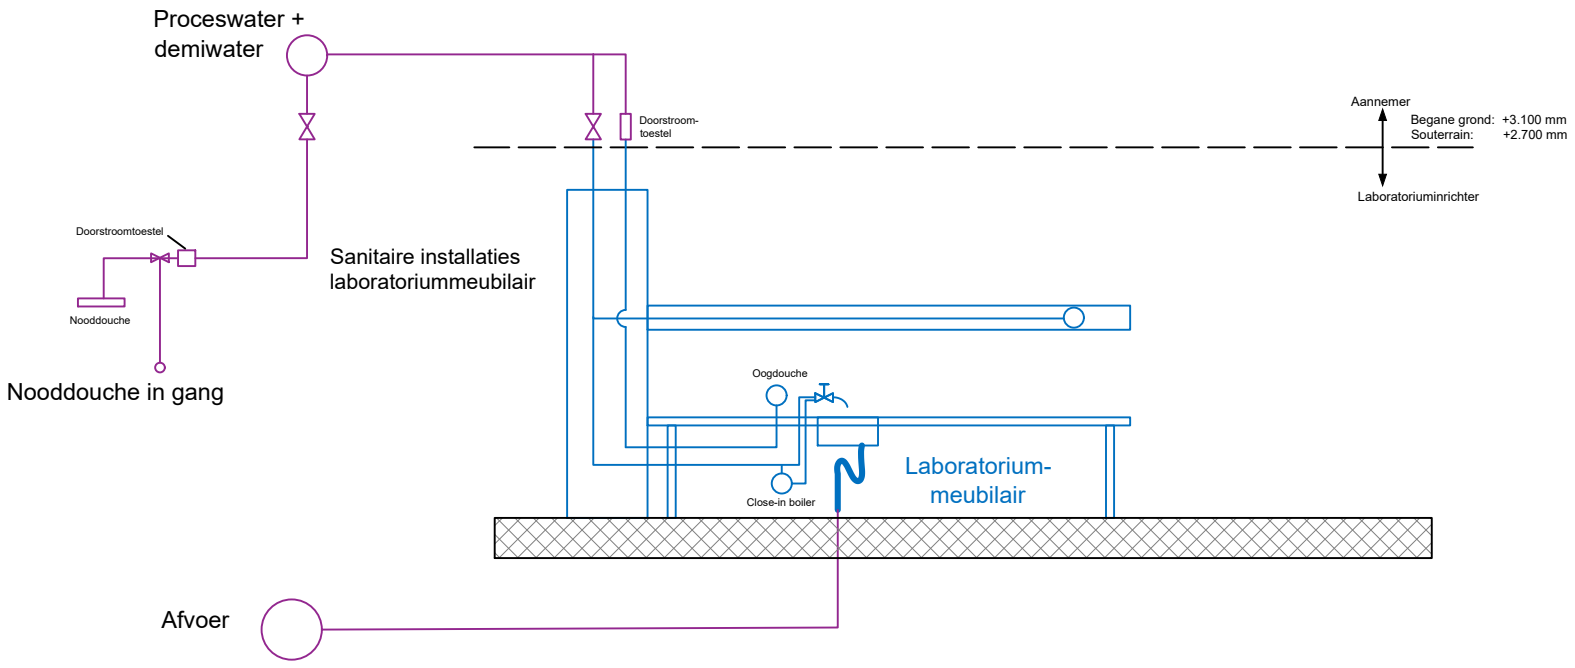

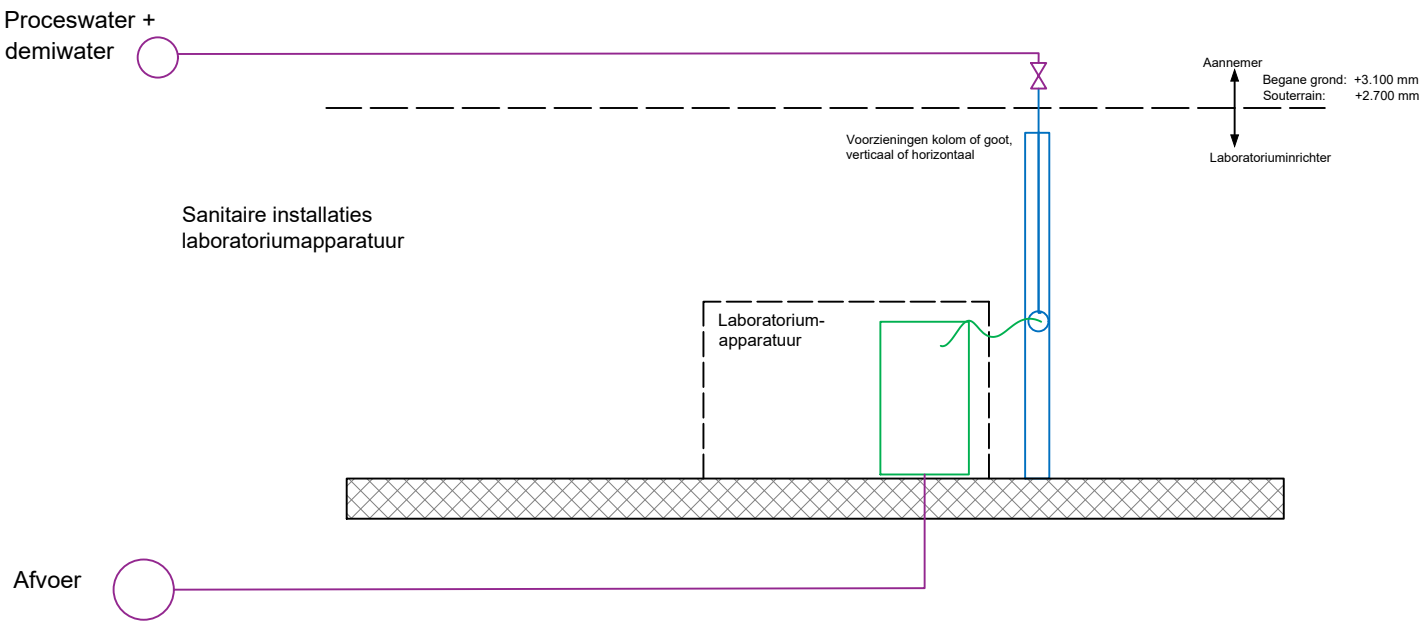

Disclaimer :
Dit zijn principetekeningen om de demarcatie vast te leggen,
ze kunnen niet gebruikt worden als principeschema.

Definitief ontwerp +


project	: Renovatie gebouw SL2 Utrecht	opdrachtgever	: Universiteit Utrecht
projectnummer	: 2302024	architect	: NewJoy concepts
omschrijving	Demarcatie laboratoria Sanitaire Installaties		
datum	: 28-10-25	gewijzigd:	
formaat	: A3	a:	
schaal	: n.v.t.	b:	
getekend	: BK/KC	c:	
gezien	: WB	d:	
datum onderlegger	: n.v.t.	e:	


HUYGEN
T: 088-0322222
E: info@huygen.net
W: www.huygen.net

Demarcatie - SAN

getekend met Stabicad ®

Geleverd & aangebracht door:	UU Aannemer Laboratoriuminrichter

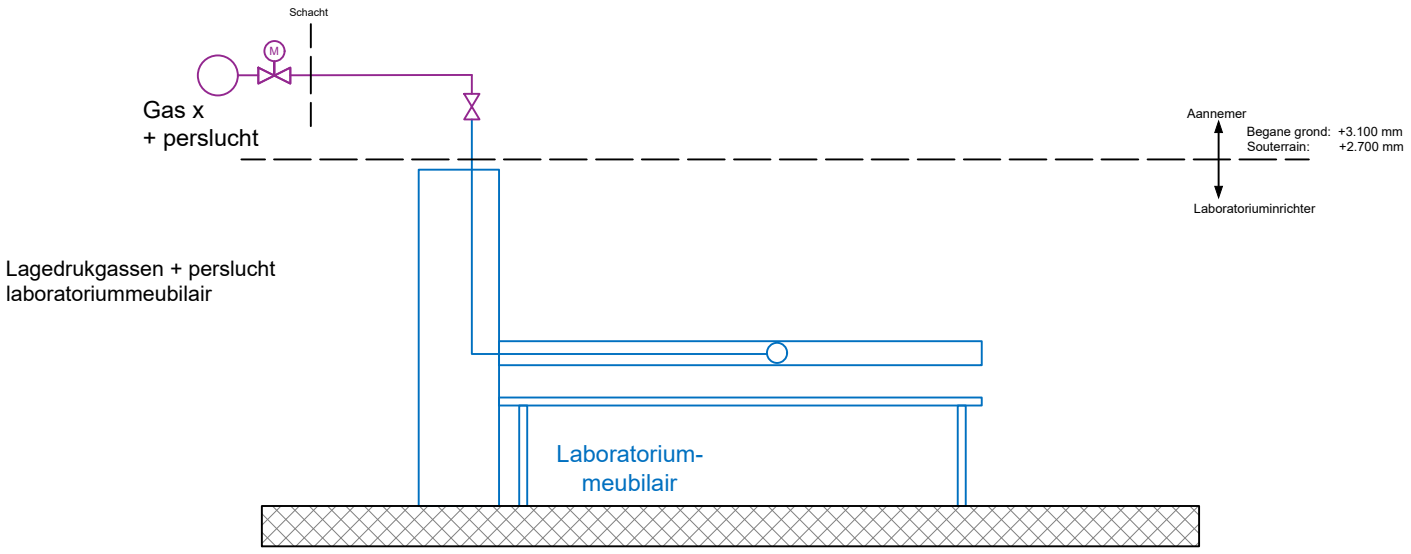

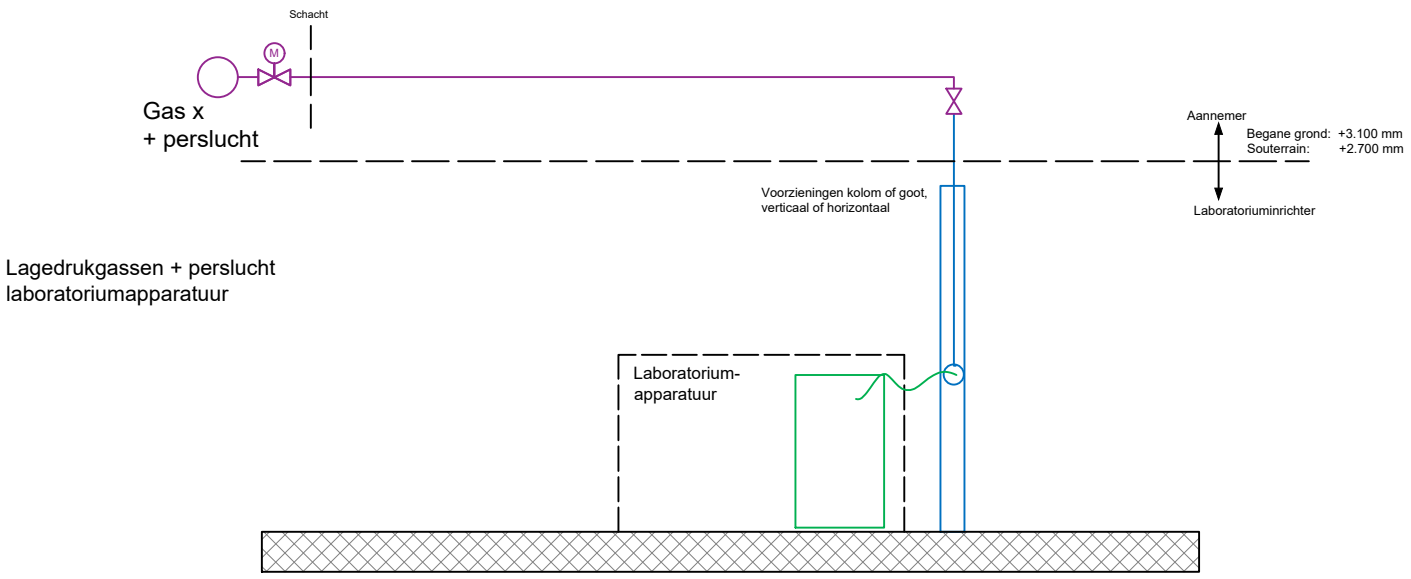

Disclaimer :
Dit zijn principetekeningen om de demarcatie vast te leggen,
ze kunnen niet gebruikt worden als principeschema.

Definitief ontwerp +

project	: Renovatie gebouw SL2 Utrecht	opdrachtgever	: Universiteit Utrecht
projectnummer	: 2302024	architect	: NewJoy concepts

omschrijving: Demarcatie laboratoria
Utilities - Lagedrukgassen en perslucht


datum	: 28-10-25	gewijzigd:
formaat	: A3	a:
schaal	: n.v.t.	b:
getekend	: BK/KC	c:
gezien	: WB	d:
datum onderlegger	: n.v.t.	e:


HUYGEN
T: 088-0322222
E: info@huygen.net
W: www.huygen.net

Demarcatie - UT-01

getekend met Stabicad ®

Geleverd & aangebracht door:	UU Aannemer Laboratoriuminrichter

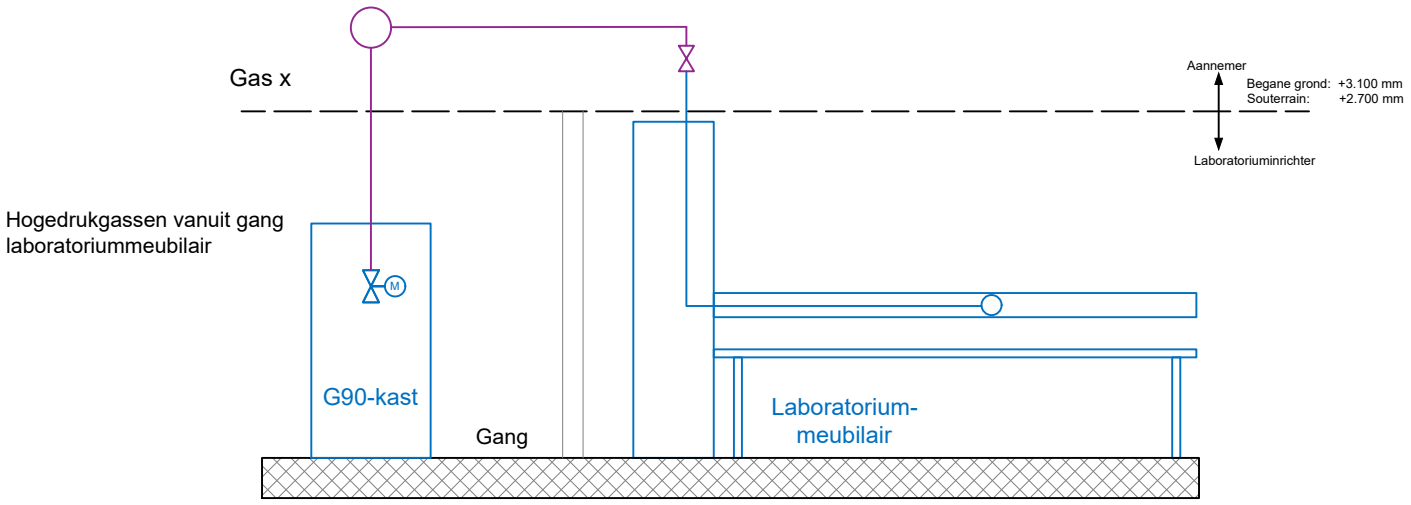

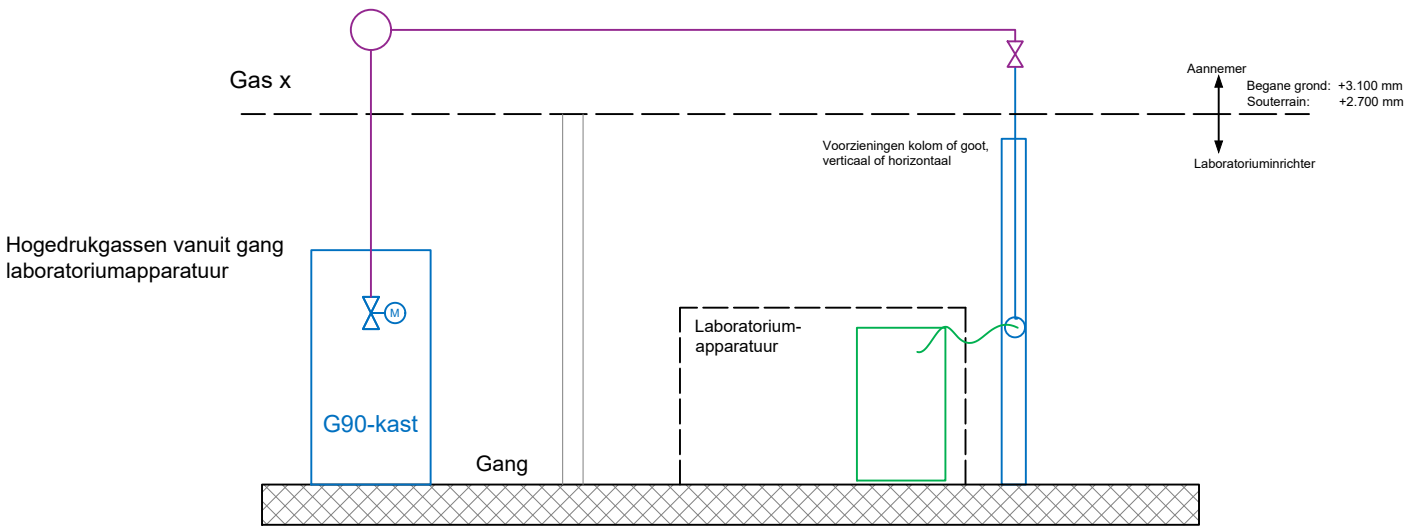

Disclaimer :
Dit zijn principetekeningen om de demarcatie vast te leggen,
ze kunnen niet gebruikt worden als principeschema.

Definitief ontwerp +

project	: Renovatie gebouw SL2 Utrecht	opdrachtgever	: Universiteit Utrecht
projectnummer	: 2302024	architect	: NewJoy concepts

omschrijving: Demarcatie laboratoria
Utilities - Hogedrukgassen vanuit gang


datum	: 28-10-25	gewijzigd:
formaat	: A3	a:
schaal	: n.v.t.	b:
getekend	: BK/KC	c:
gezien	: WB	d:
datum onderlegger	: n.v.t.	e:


HUYGEN
T: 088-0322222
E: info@huygen.net
W: www.huygen.net

Demarcatie - UT-02

getekend met Stabicad ®

Geleverd & aangebracht door: UU
Aannemer
Laboratoriuminrichter

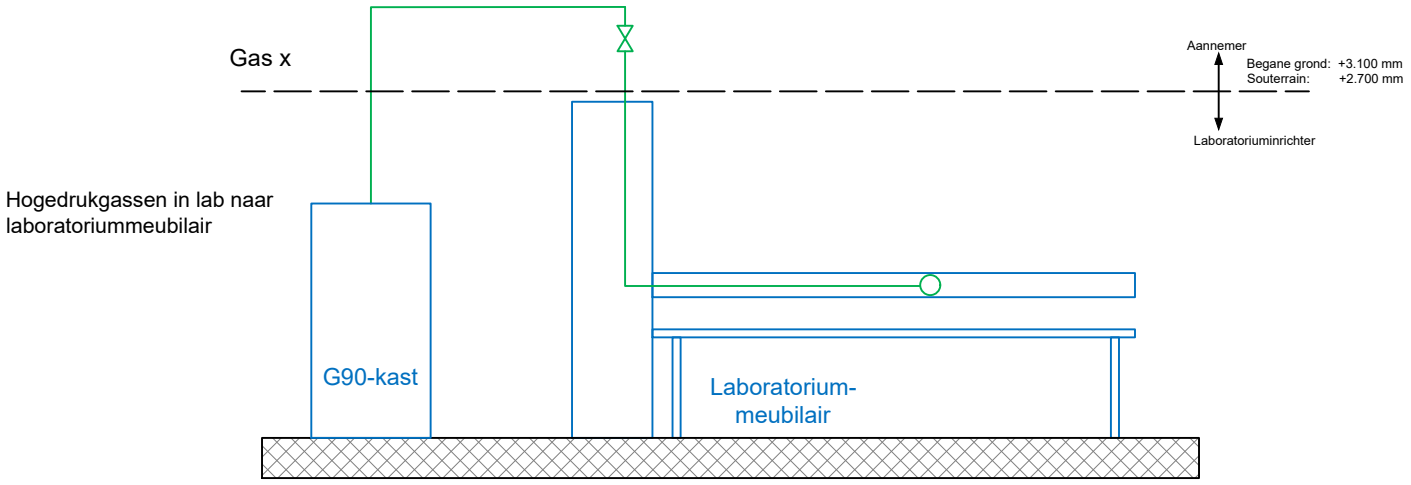

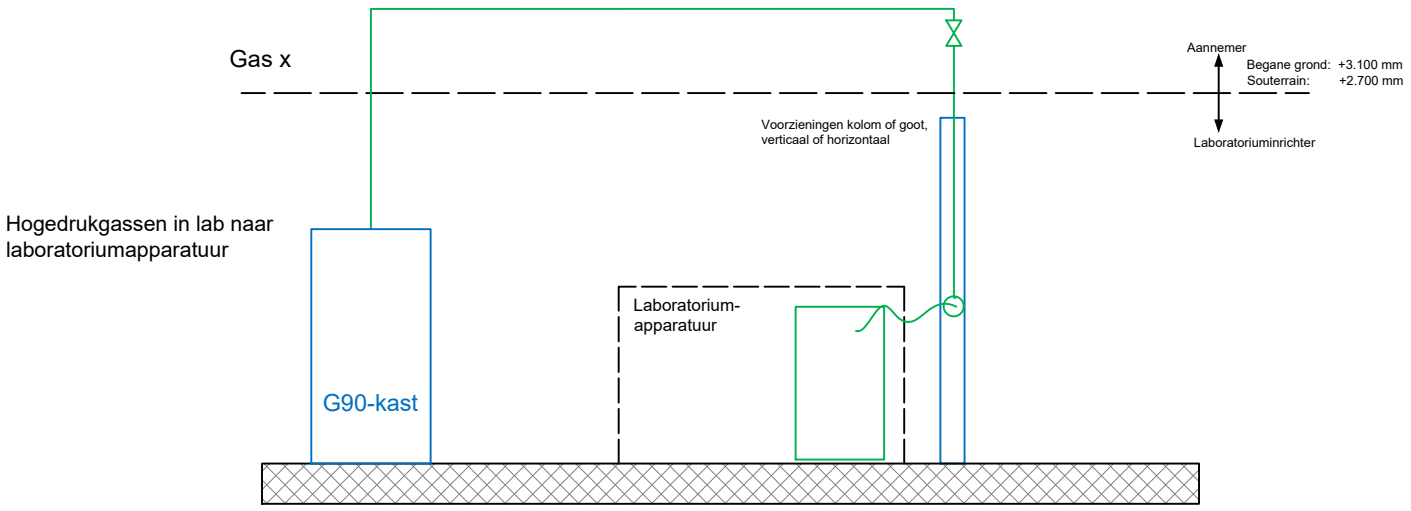

Disclaimer :
Dit zijn principetekeningen om de demarcatie vast te leggen, ze kunnen niet gebruikt worden als principeschema.

Definitief ontwerp +

project	: Renovatie gebouw SL2 Utrecht	opdrachtgever	: Universiteit Utrecht
projectnummer	: 2302024	architect	: NewJoy concepts

omschrijving: Demarcatie laboratoria
Utilities - Hogedrukgassen vanuit lab

datum	: 28-10-25	gewijzigd:
formaat	: A3	a:
schaal	: n.v.t.	b:
getekend	: BK/KC	c:
gezien	: WB	d:
datum onderlegger	: n.v.t.	e:


HUYGEN
T: 088-0322222
E: info@huygen.net
W: www.huygen.net

Demarcatie - UT-03


getekend met Stabicad ®

Geleverd & aangebracht door:	UU Aannemer Laboratoriuminrichter

Elektrotechnische installaties
laboratoriummeubilair

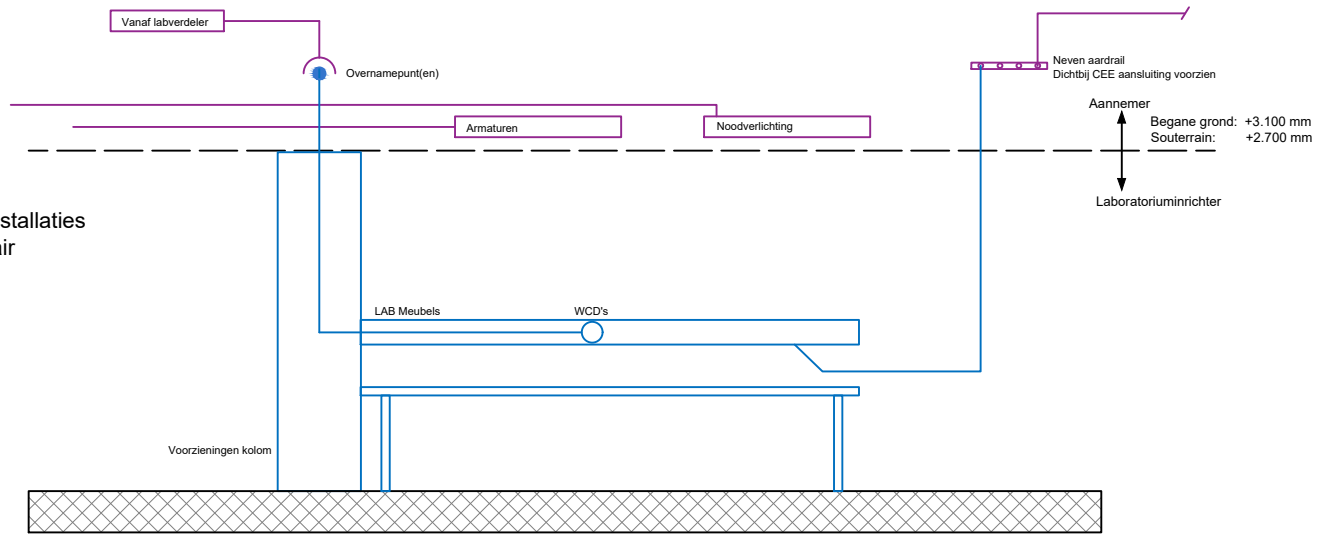

Elektrotechnische installaties
laboratoriumapparatuur

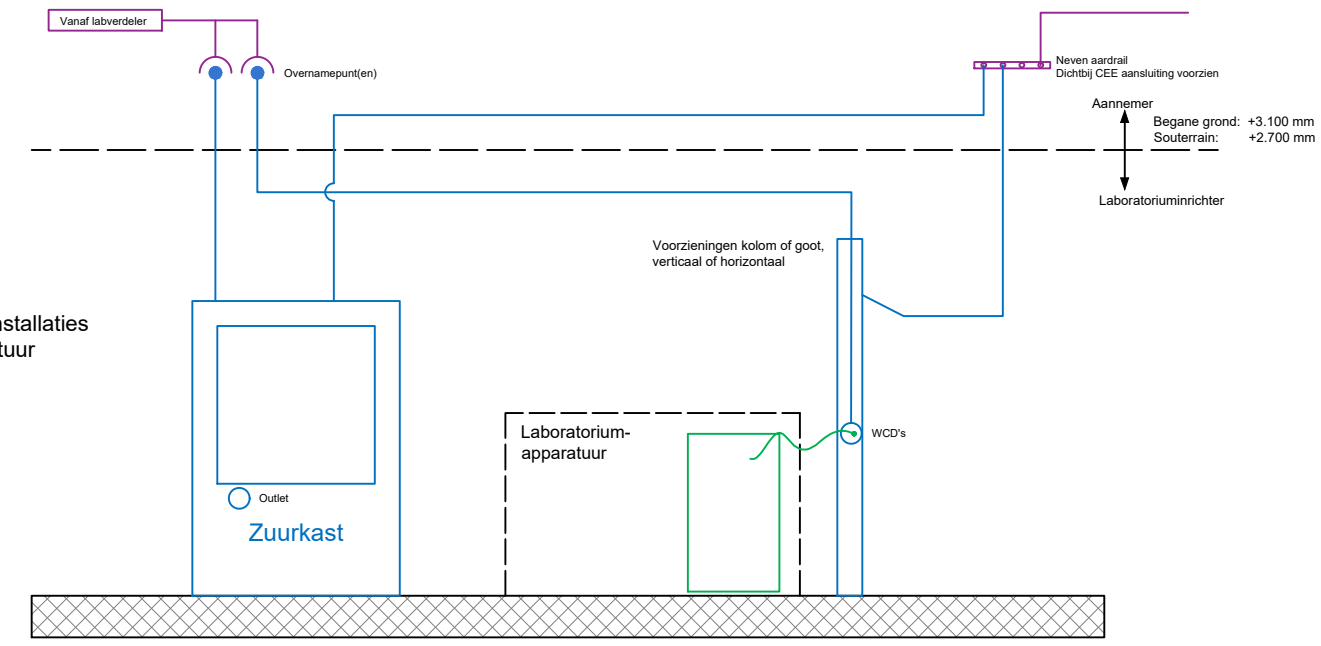

Disclaimer :
Dit zijn principetekeningen om de demarcatie vast te leggen,
ze kunnen niet gebruikt worden als principeschema.

Definitief ontwerp +

project	: Renovatie gebouw SL2 Utrecht	opdrachtgever	: Universiteit Utrecht
projectnummer	: 2302024	architect	: NewJoy concepts

omschrijving: Demarcatie laboratoria
Elektrotechnische Installaties


datum	: 28-10-25	gewijzigd:
formaat	: A3	a:
schaal	: n.v.t.	b:
getekend	: BK/KC	c:
gezien	: WB	d:
datum onderlegger	: n.v.t.	e:


HUYGEN
T: 088-0322222
E: info@huygen.net
W: www.huygen.net

Demarcatie - ET

getekend met Stabicad ®

Geleverd & aangebracht door: UU
Aannemer
Laboratoriuminrichter

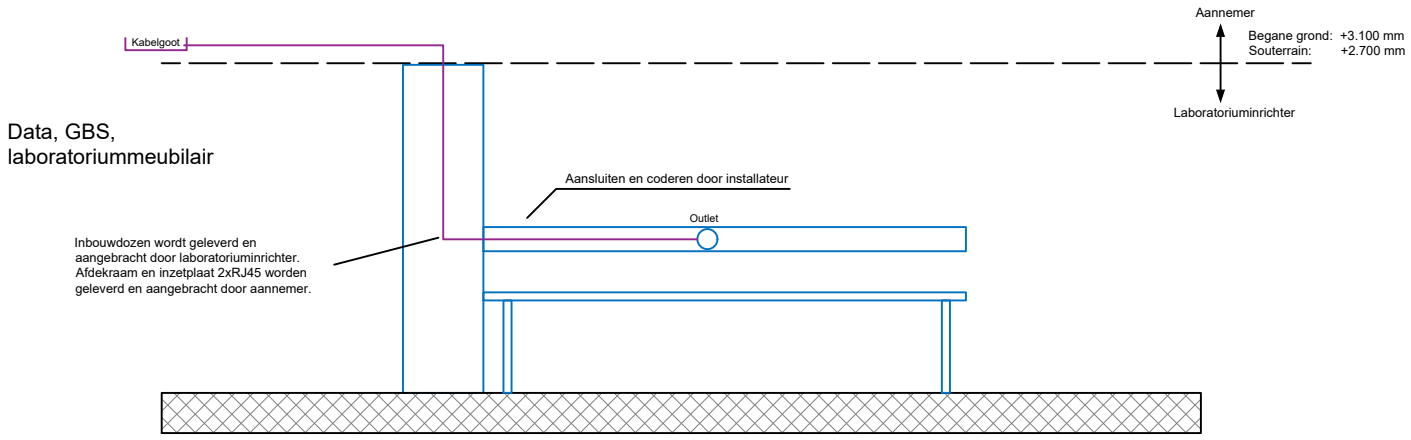

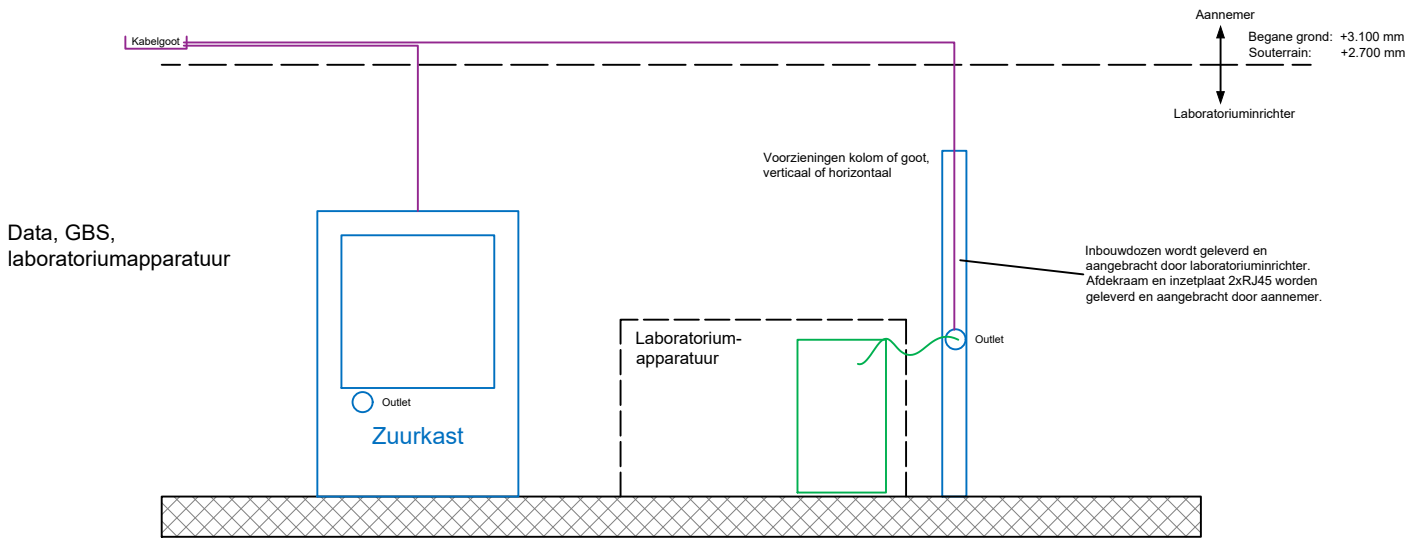

Disclaimer :
Dit zijn principetekeningen om de demarcatie vast te leggen,
ze kunnen niet gebruikt worden als principeschema.

Definitief ontwerp +

project	: Renovatie gebouw SL2 Utrecht	opdrachtgever	: Universiteit Utrecht
projectnummer	: 2302024	architect	: NewJoy concepts

omschrijving: Demarcatie laboratoria
Data-installaties

datum	: 28-10-25	gewijzigd:
formaat	: A3	a:
schaal	: n.v.t.	b:
getekend	: BK/KC	c:
gezien	: WB	d:
datum onderlegger	: n.v.t.	e:

HUYGEN
T: 088-0322222
E: info@huygen.net
W: www.huygen.net

Demarcatie - D

getekend met Stabicad ®