


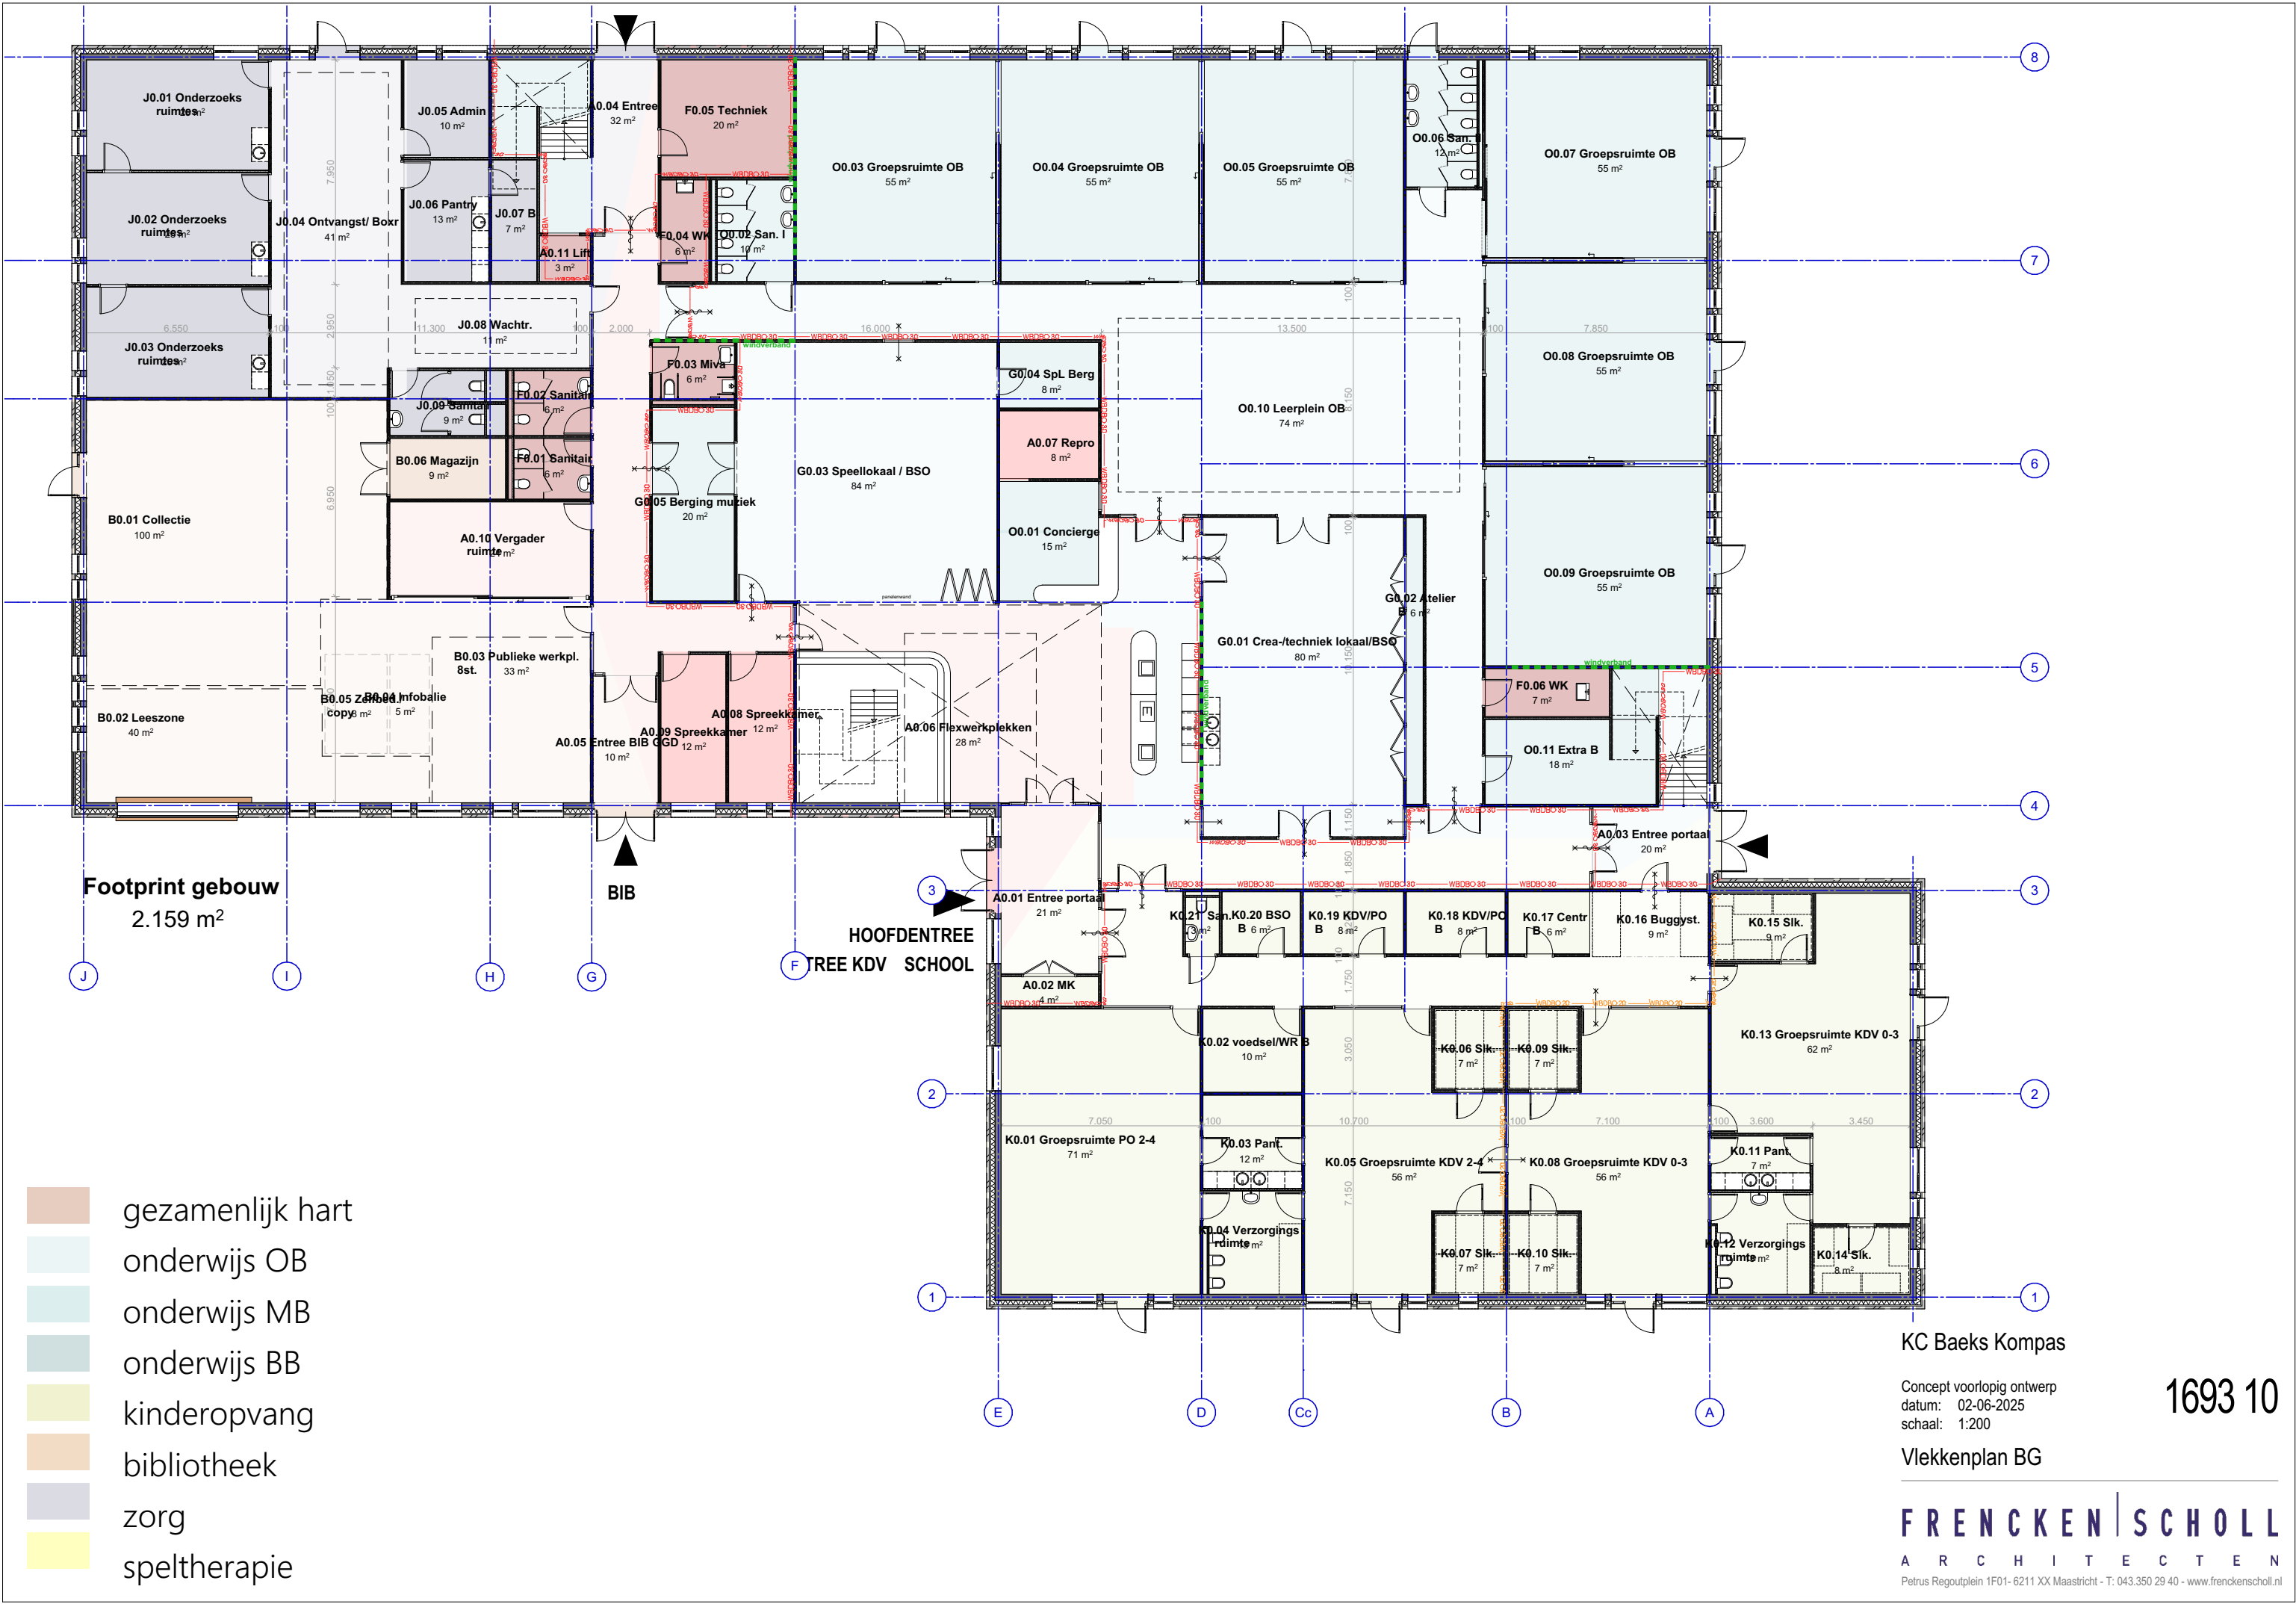

KC Baeks Kompas

Concept voorlopig ontwerp
datum: 02-06-2025
schaal: 1:200

Vlekkenplan BG