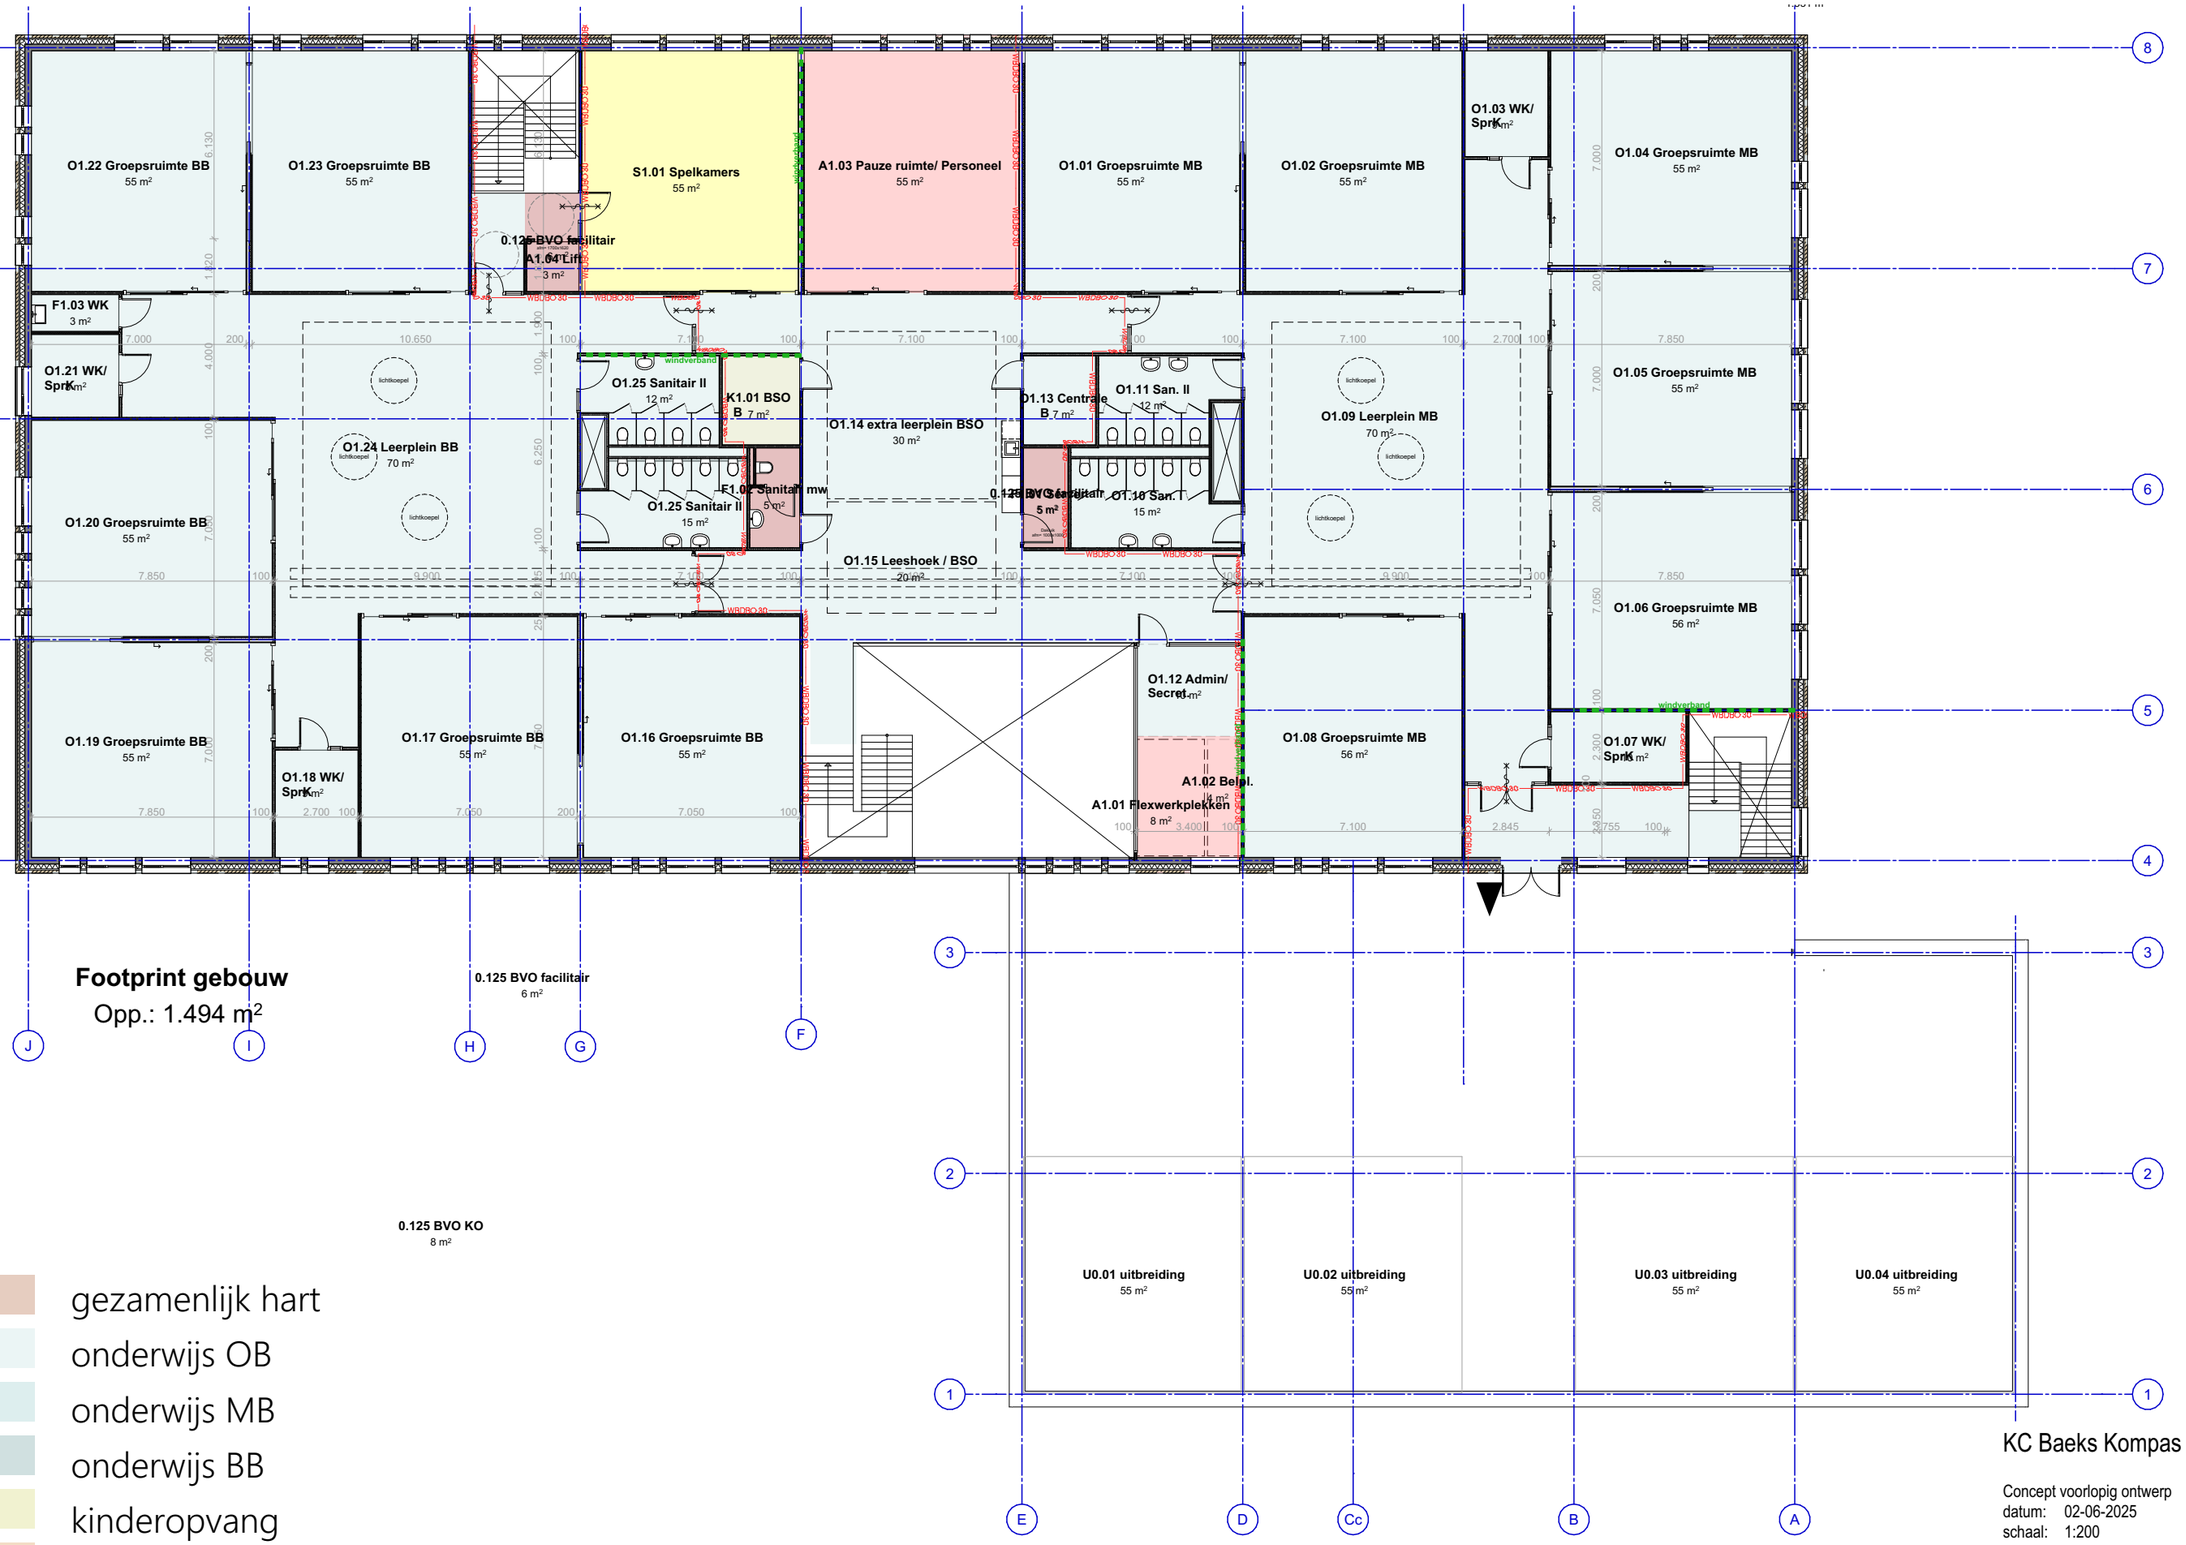

gezamenlijk hart
onderwijs OB
onderwijs MB
onderwijs BB
kinderopvang
bibliotheek
zorg
speltherapie

KC Baeks Kompas

Concept voorlopig ontwerp
datum: 02-06-2025
schaal: 1:200

1693 11

Vlekkenplan Verd.

FRENCKEN | SCHOLL
ARCHITECTEN

Petrus Regoutplein 1F01- 6211 XX Maastricht - T: 043.350 29 40 - www.frenckenscholl.nl