
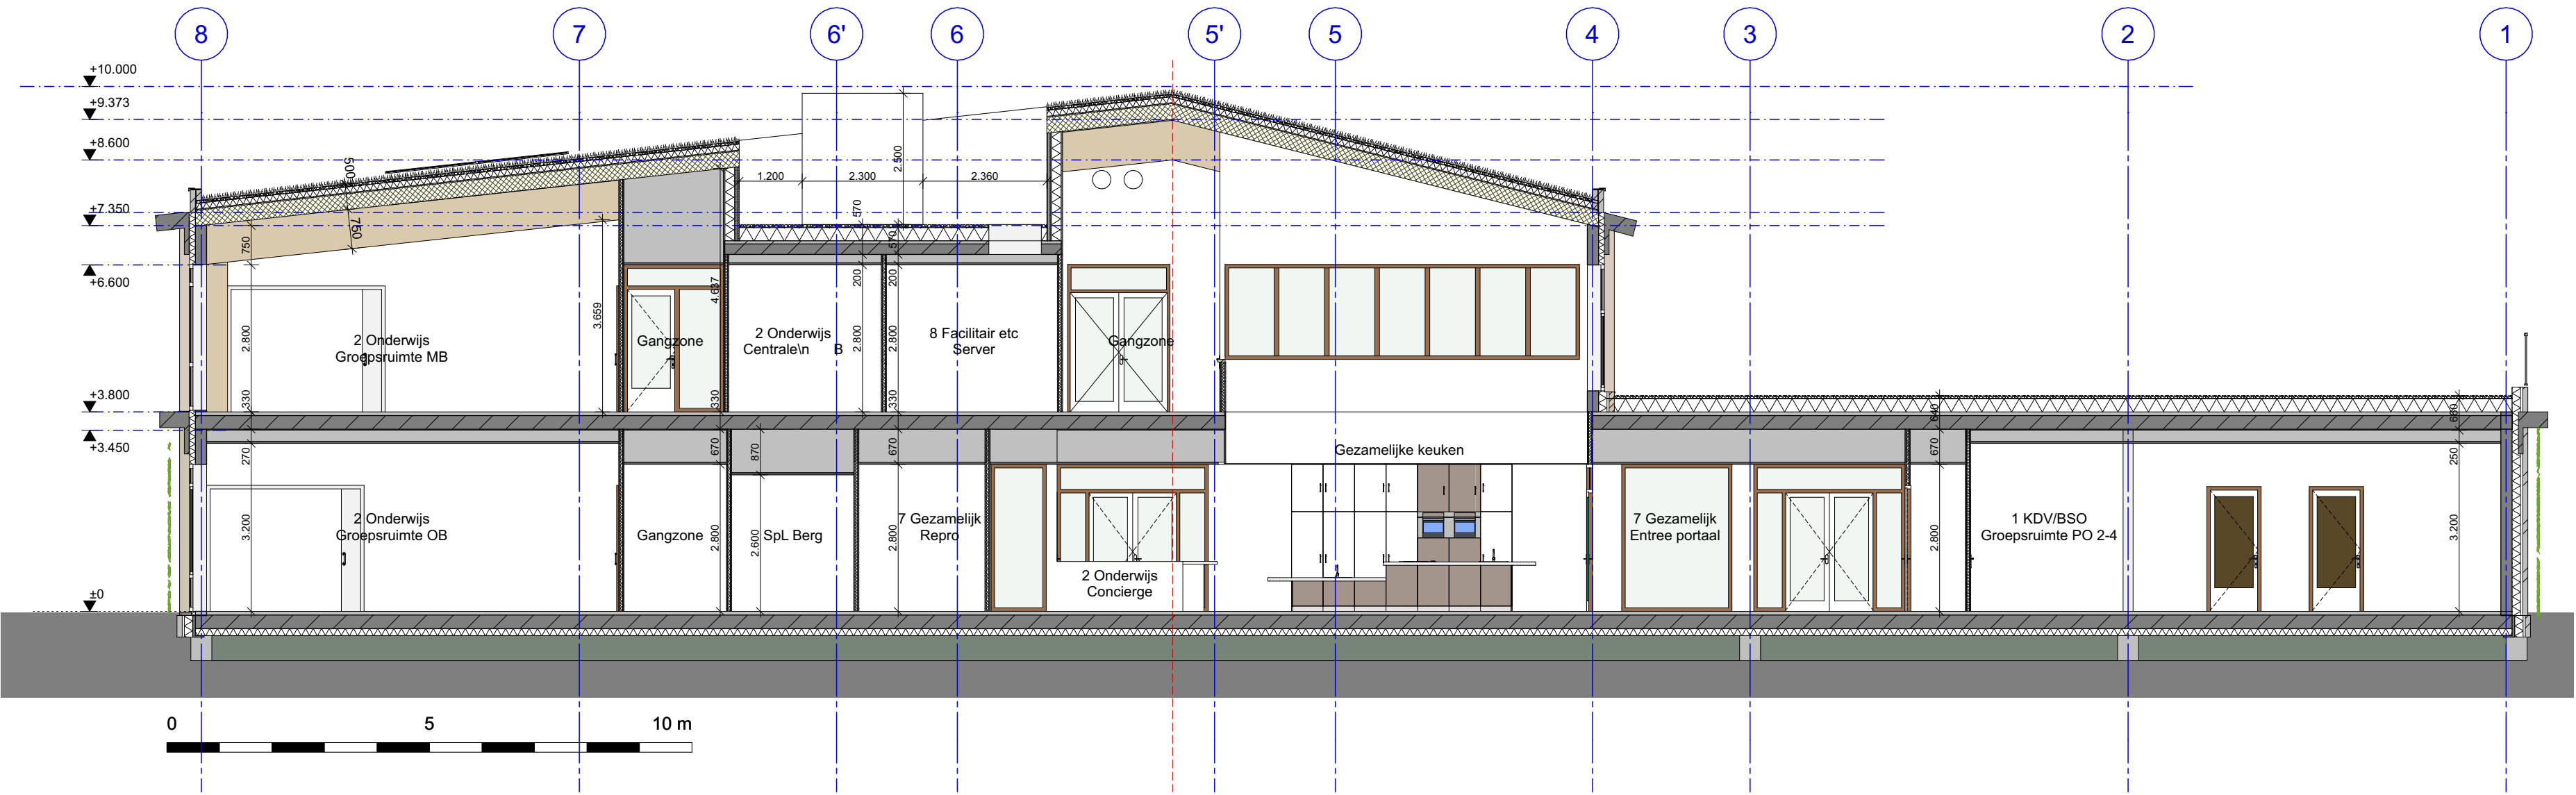


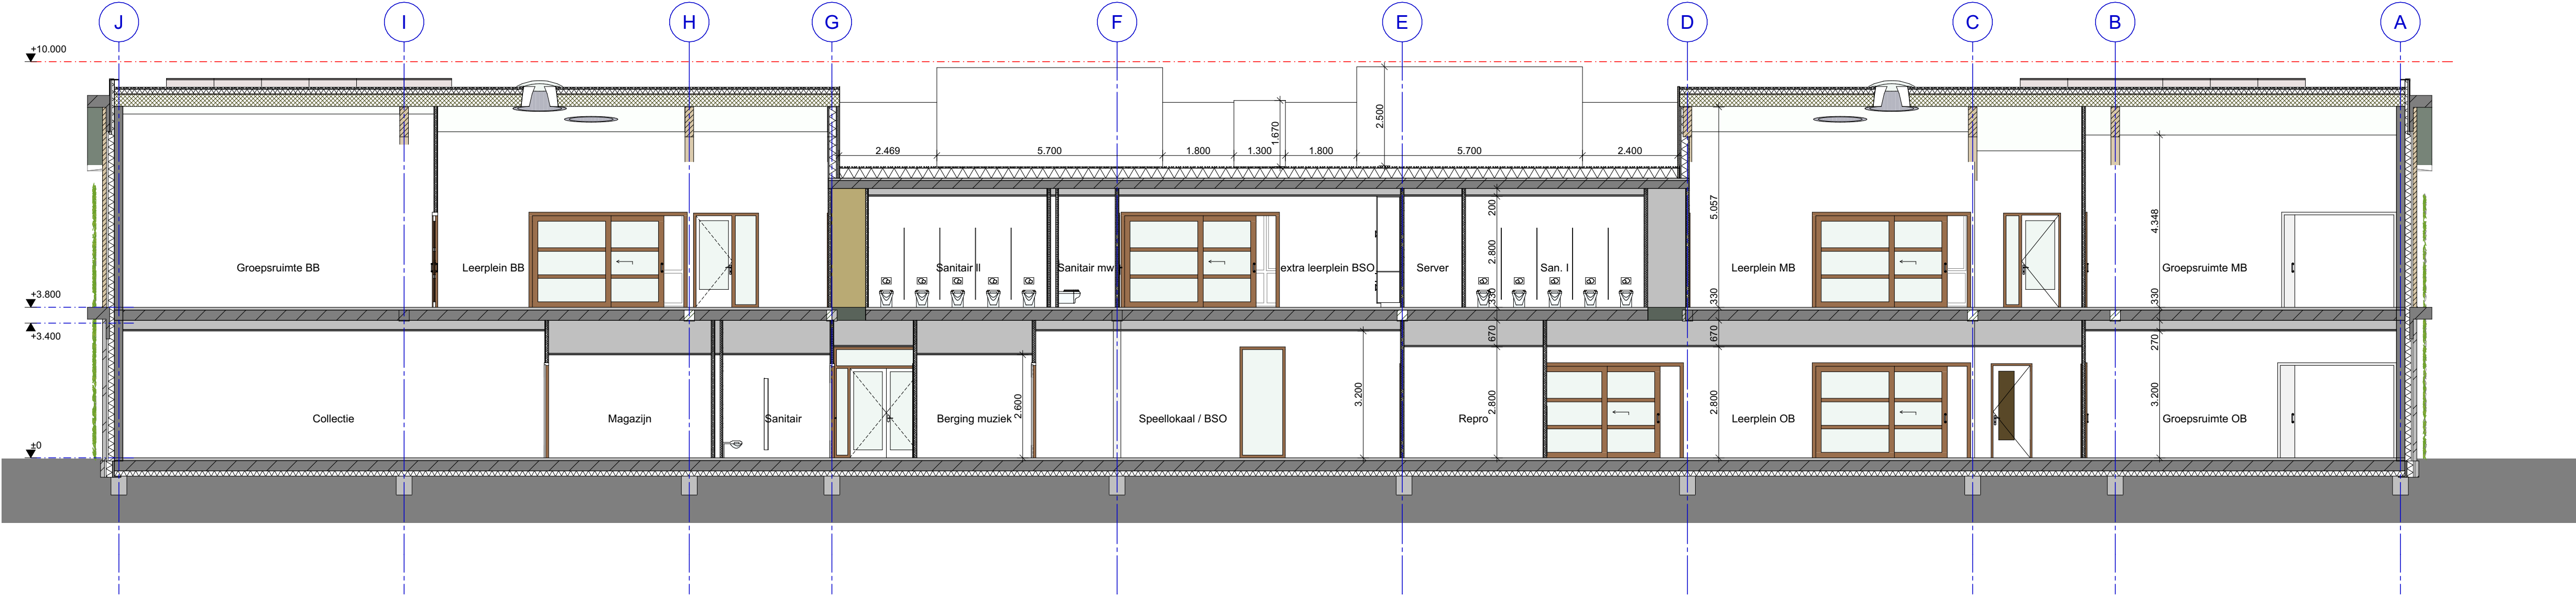

RENVOOI

- Metselwerk, baksteen
- Beton i.h.w. gestort
- Beton, prefab
- Kalkzandsteen
- Isolatie
- Gasbeton
- Systeemwand ms 100/2.50.2 A
- 50mm enkelvoudig skelet met tweezijdig dubbele beplating van 12,5mm, buitenste plaat in harde uitvoering
- (Kunst)houten delen
- Brandwerendheidseis scheidsconstructie: **30 minuten WBDBO** (weerstand tegen branddoorslag en brand-overslag), draaiende delen zelfsluitend uitvoeren
- Brandwerendheidseis scheidsconstructie: **20 minuten WBDBO** (weerstand tegen branddoorslag en brand-overslag), draaiende delen zelfsluitend uitvoeren
- draaiend deel zelfsluitend wandopening 20' of 30' WBDBO, zie tekeningen Brandcompartmentering of Vluchtroutes
- draaiend deel zelfsluitend met 20' of 30' WBDBO, zie tekeningen Brandcompartmentering of Vluchtroutes

OPBOUW

wandopbouw metselwerk (R₂₄, 7m²/W):

- 100mm baksteen
- 40mm luchtspouw
- 100mm isolatie (λ = 0,035 W/mK)
- 2 lagen kalkzandsteen binnenblad
- wandafwerking

buitenwand hout (R₂₄, 7m²/W):

- kunsthouten verticale panelen op houten regelwerk (zwart)
- waterkerende laag (zwart)
- afwaterende afsluitende afwateraar
- 100mm isolatie (λ = 0,035 W/mK)
- 2 lagen kalkzandsteen binnenblad
- wandafwerking

buitenwand technische ruimte (R₂₄, 3m²/W):

- kunsthouten verticale panelen op houten regelwerk (zwart)
- 2 lagen kalkzandsteen binnenblad
- 100mm isolatie (λ = 0,035 W/mK)
- 2 lagen kalkzandsteen binnenblad
- wandafwerking

vloeropbouw BSO (R₂₄, 3m²/W):

- vloerdekking
- 70mm draaiend vloer
- 200mm geluiddichte kanaalplaatvloer of opgevoerde constructie
- 132mm isolatie (opspiegingshoogte 380mm)

opbouw verdiepingvloer:

- vloerdekking
- 70mm draaiend vloer
- 200mm geluiddichte kanaalplaatvloer of opgevoerde constructie
- 132mm isolatie (opspiegingshoogte 380mm)

vloeropbouw technische ruimte (R₂₄, 3m²/W):

- randstrook van betonreus 500x500mm
- 200mm geluiddichte kanaalplaatvloer of opgevoerde constructie
- 132mm isolatie (opspiegingshoogte 380mm)
- vloerdekking
- 70mm draaiend vloer
- 200mm geluiddichte kanaalplaatvloer of opgevoerde constructie
- 132mm isolatie (opspiegingshoogte 380mm)

dakopbouw hoofddek (R₂₄, 3m²/W):

- 70mm extern isolatie
- waterdichte laag
- 100mm isolatie
- dampremmende laag
- ondergrond
- 200mm geluiddichte kanaalplaatvloer of opgevoerde constructie

Constructie volgens opgave constructeur
Installaties volgens opgave installatieadviseur
Bouwtechnische gegevens volgens opgave bouwtechnisch adviseur
Alle maten in het werk te meten en te controleren

versie: datum: omschrijving:
wiz. A
wiz. B
wiz. C
wiz. D
wiz. E

KC Baeks Kompas

Concept voorlopig ontwerp
datum: 02-06-2025
schaal: 1:100

Principedoorsondes

FRENCKENISCHOLL
ARCHITECTEN
Petrus Regouplein 1F01- 6211 XX Maastricht - T: 043.350.29.40 - www.frenckenischoll.nl

1693 30