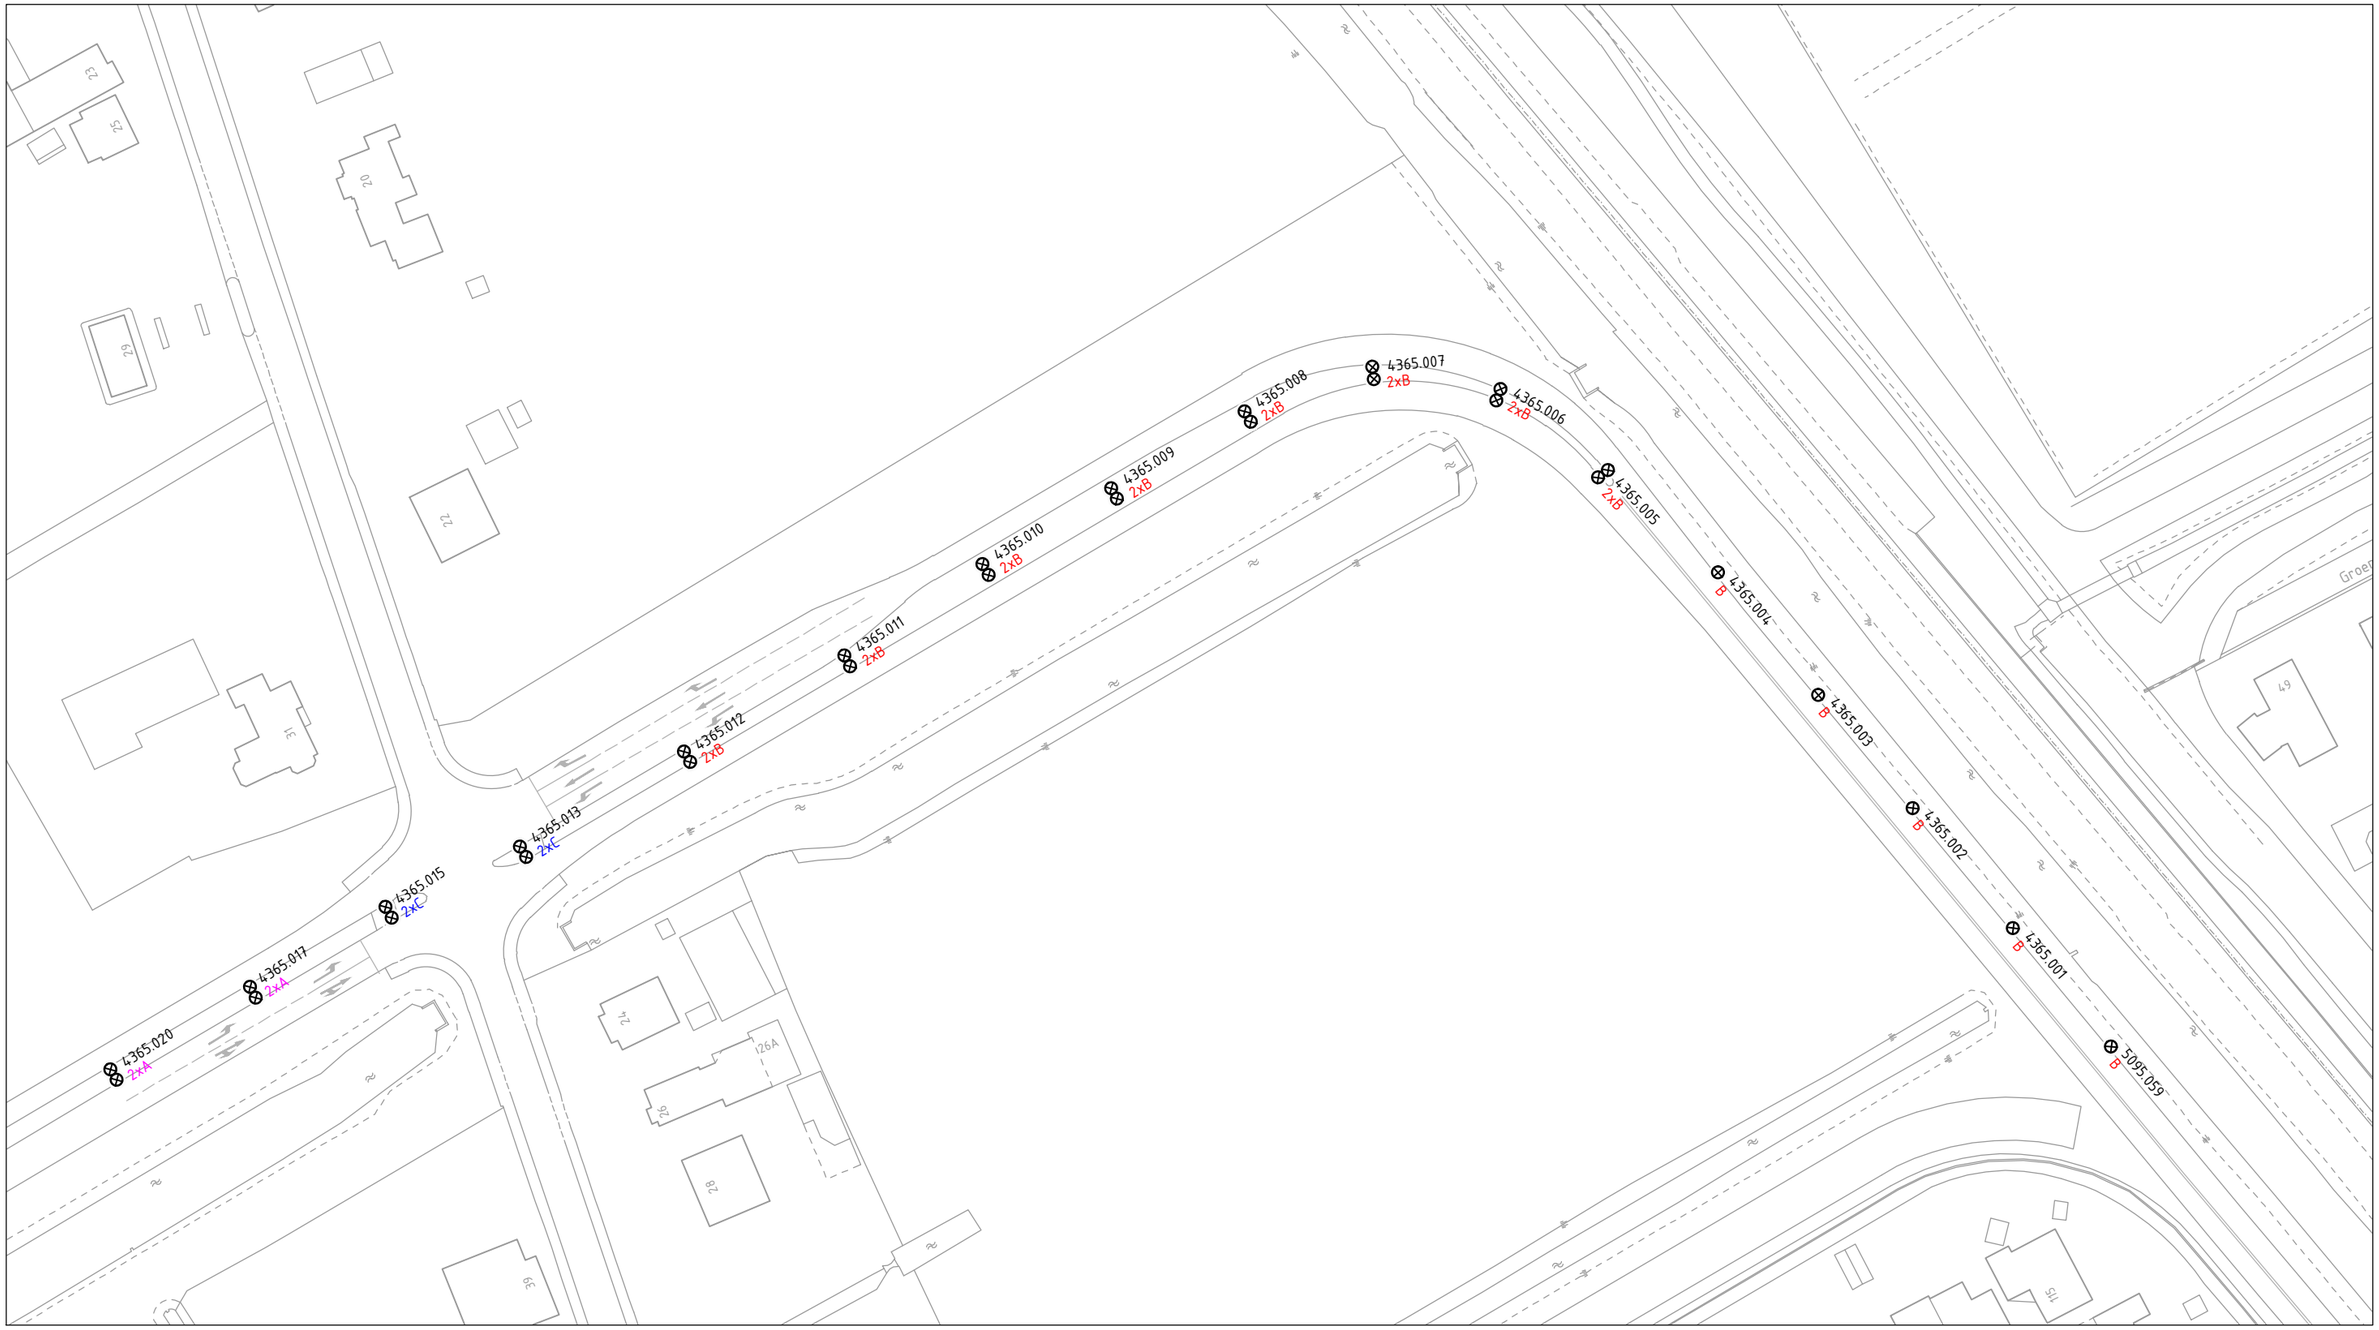

⊗	VERLICHTINGSOBJECT MET ÉÉN ARMATUUR
⊗⊗	VERLICHTINGSOBJECT MET TWEE ARMATUREN
A / 2xA	ARMATUUR VERVANGEN VOOR TYPE A
B / 2xB	ARMATUUR VERVANGEN VOOR TYPE B
C / 2xC	ARMATUUR VERVANGEN VOOR TYPE C
D / 2xD	ARMATUUR VERVANGEN VOOR TYPE D
E	ARMATUUR VERVANGEN VOOR TYPE E

N

GEMEENTE HOORN
Nieuwe Steen 1
Postbus 603
1620 AR Hoorn
T 0229 25 22 00

PROJECTOMSCHRIJVING
Onderhoud openbare verlichting 2025
-

TEKENINGOMSCHRIJVING
Hoorn
IJsselweg

GETEKEND
JW

PROJECTLEIDER
EVB

BESTEK
H-280

SCHAAL
1:1000

FORMAAT
A3

PROJECTNR.	TEKENINGNR.	BLAD	VERSIE	DATUM	STATUS
-	H-280-05	1 van 1	01-10-'25	01-10-'25	Definitief