


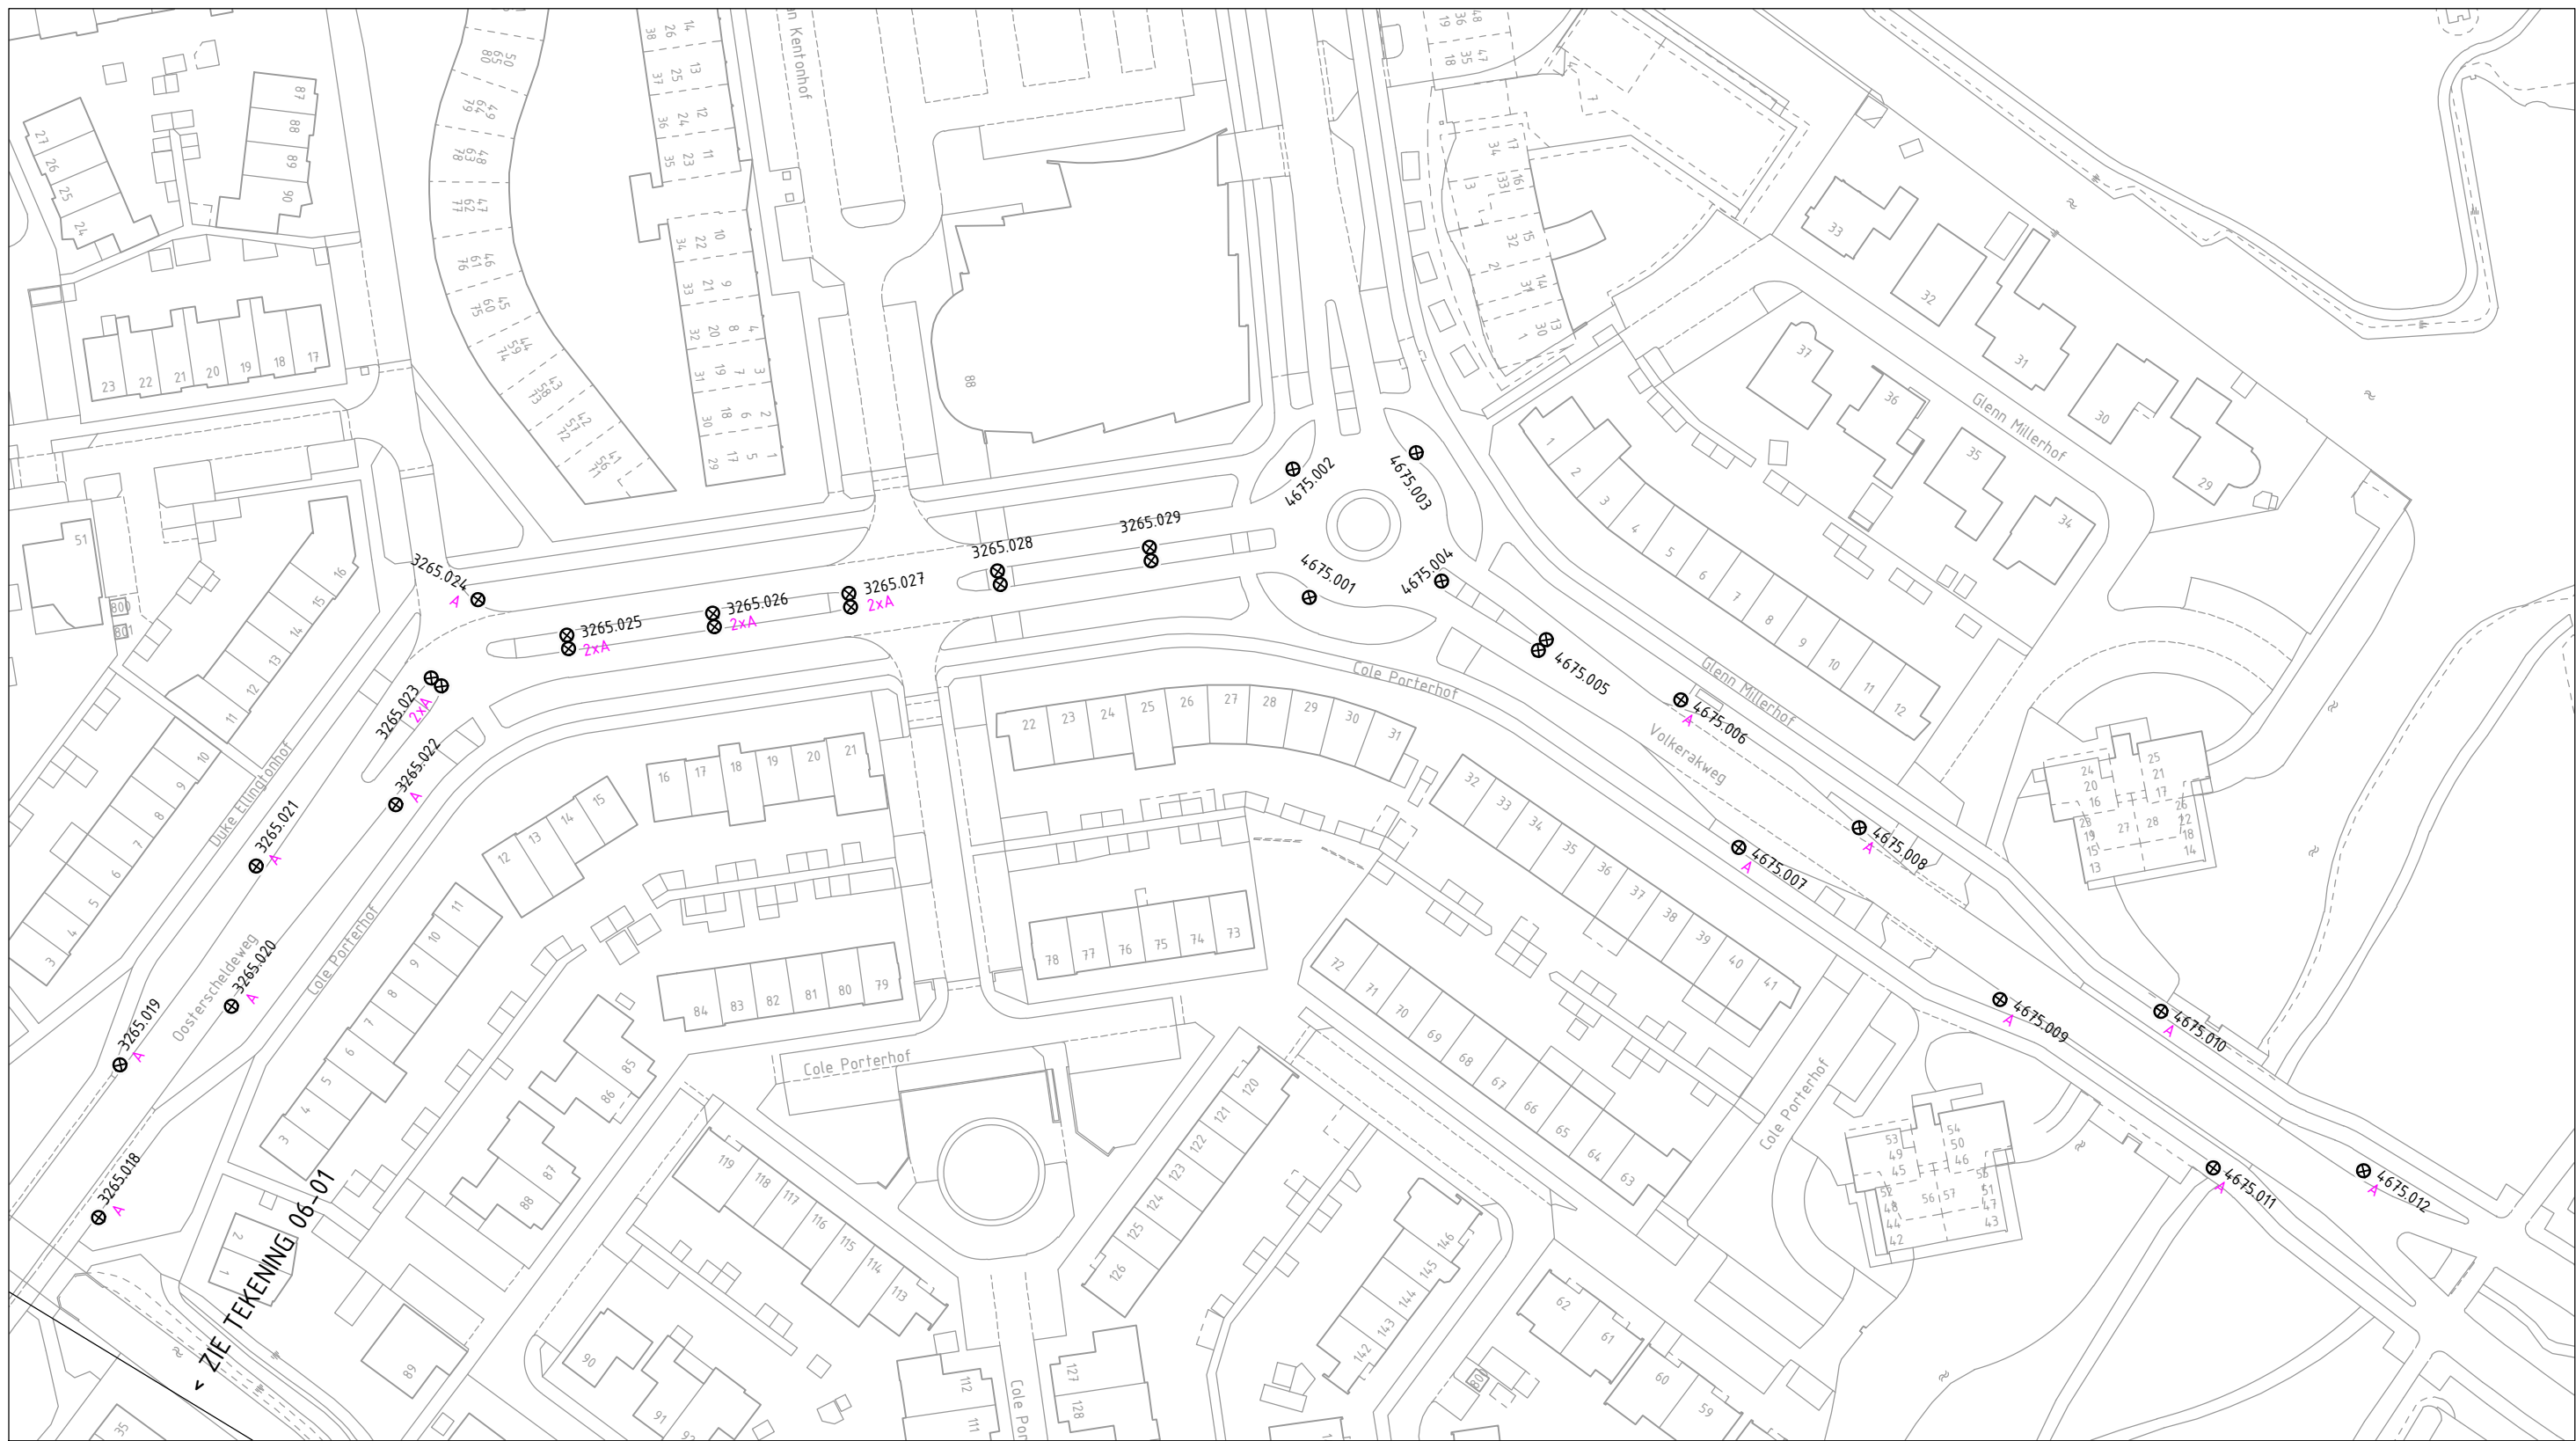

- ⊗ VERLICHTINGSOBJECT MET EÉN ARMATUUR
- ⊗ VERLICHTINGSOBJECT MET TWEE ARMATUREN
- A / 2xA ARMATUUR VERVANGEN VOOR TYPE A
- B / 2xB ARMATUUR VERVANGEN VOOR TYPE B
- C / 2xC ARMATUUR VERVANGEN VOOR TYPE C
- D / 2xD ARMATUUR VERVANGEN VOOR TYPE D
- E ARMATUUR VERVANGEN VOOR TYPE E



Nieuwe Steen 1
Postbus 603
1620 AR Hoorn
T 0229 25 22 00

PROJECTOMSCHRIJVING
Onderhoud openbare verlichting 2025

TEKENINGOMSCHRIJVING
Hoorn
Oosterscheldeweg

PROJECTNR.	TEKENINGNR.	BLAD	VERSIE	DATUM	STATUS
-	H-280-06	2 van 2	01-10-'25	01-10-'25	Definitief

GETEKEND JW	PROJECTLEIDER EVB	BESTEK H-280	SCHAAL 1:1000	FORMAAT A3