


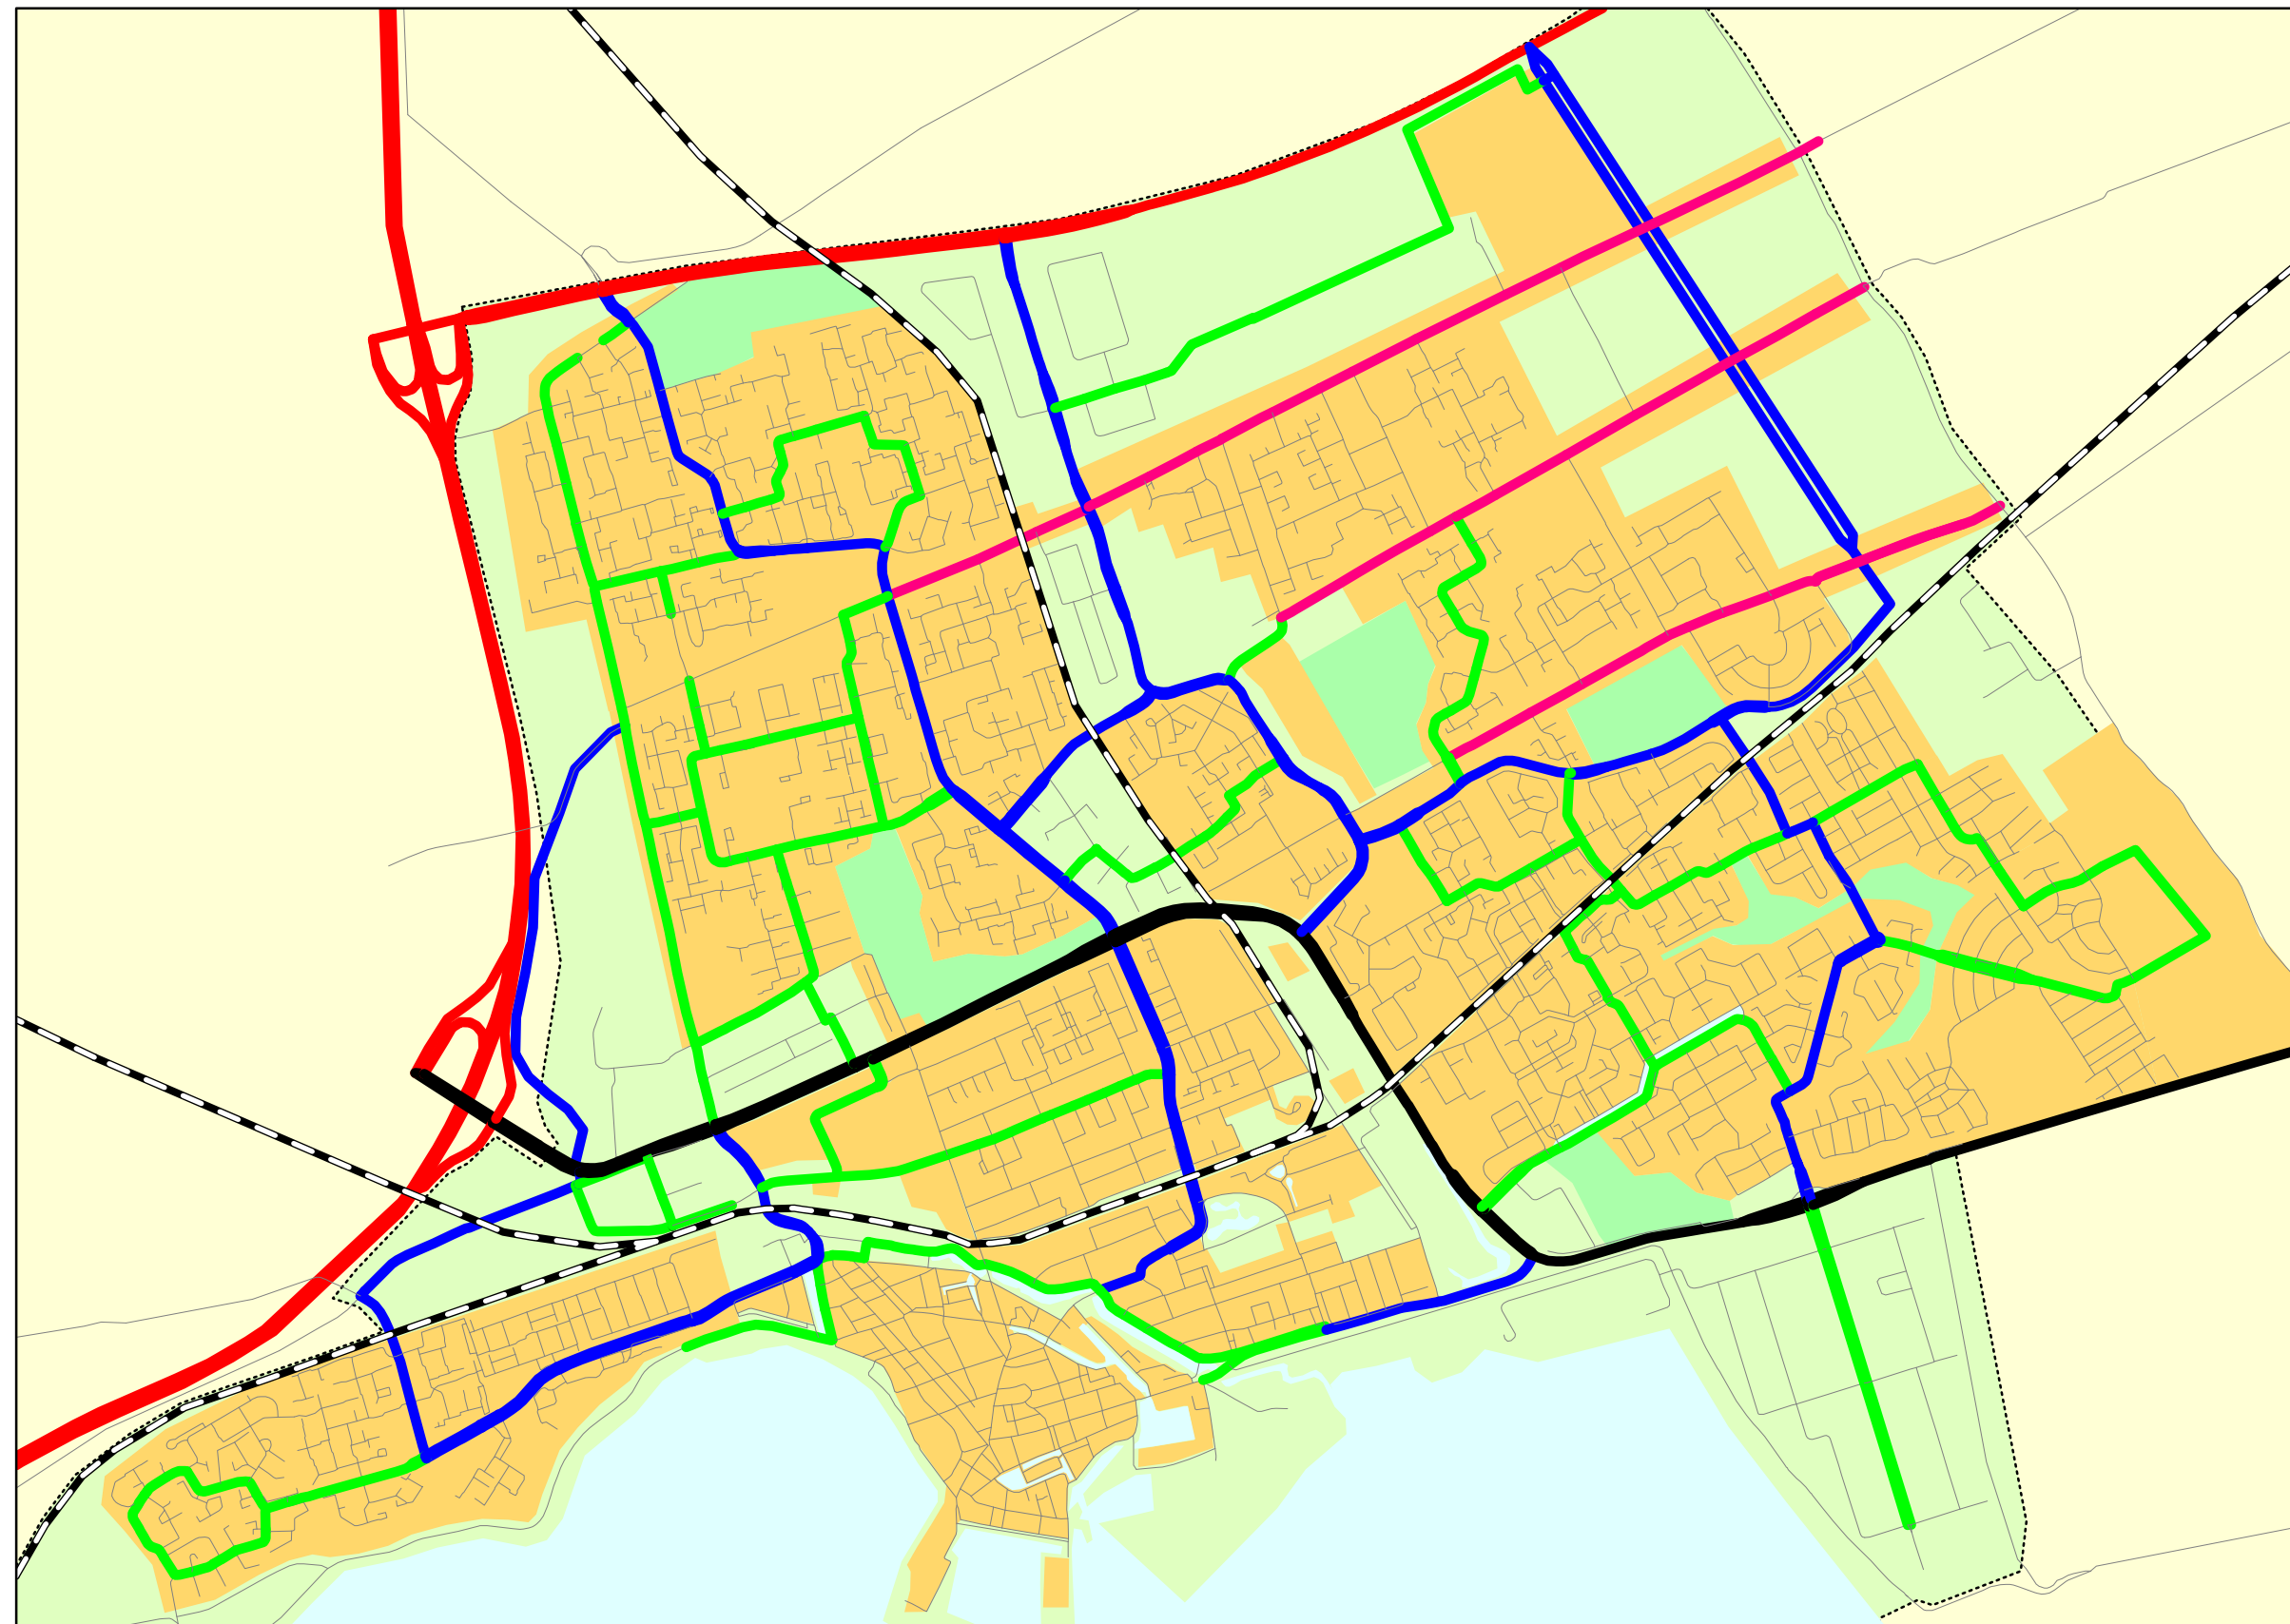

- Wegcategorie**
- Stroomweg
 - Gebiedsontsluitingsweg A
 - Gebiedsontsluitingsweg B
 - Gebiedsontsluitingsweg C
 - Gebiedsontsluitingsweg D
 - Erfttoegangsweg

Masterplan Hoofdinfrastructuur

Wegencategorisering

8b