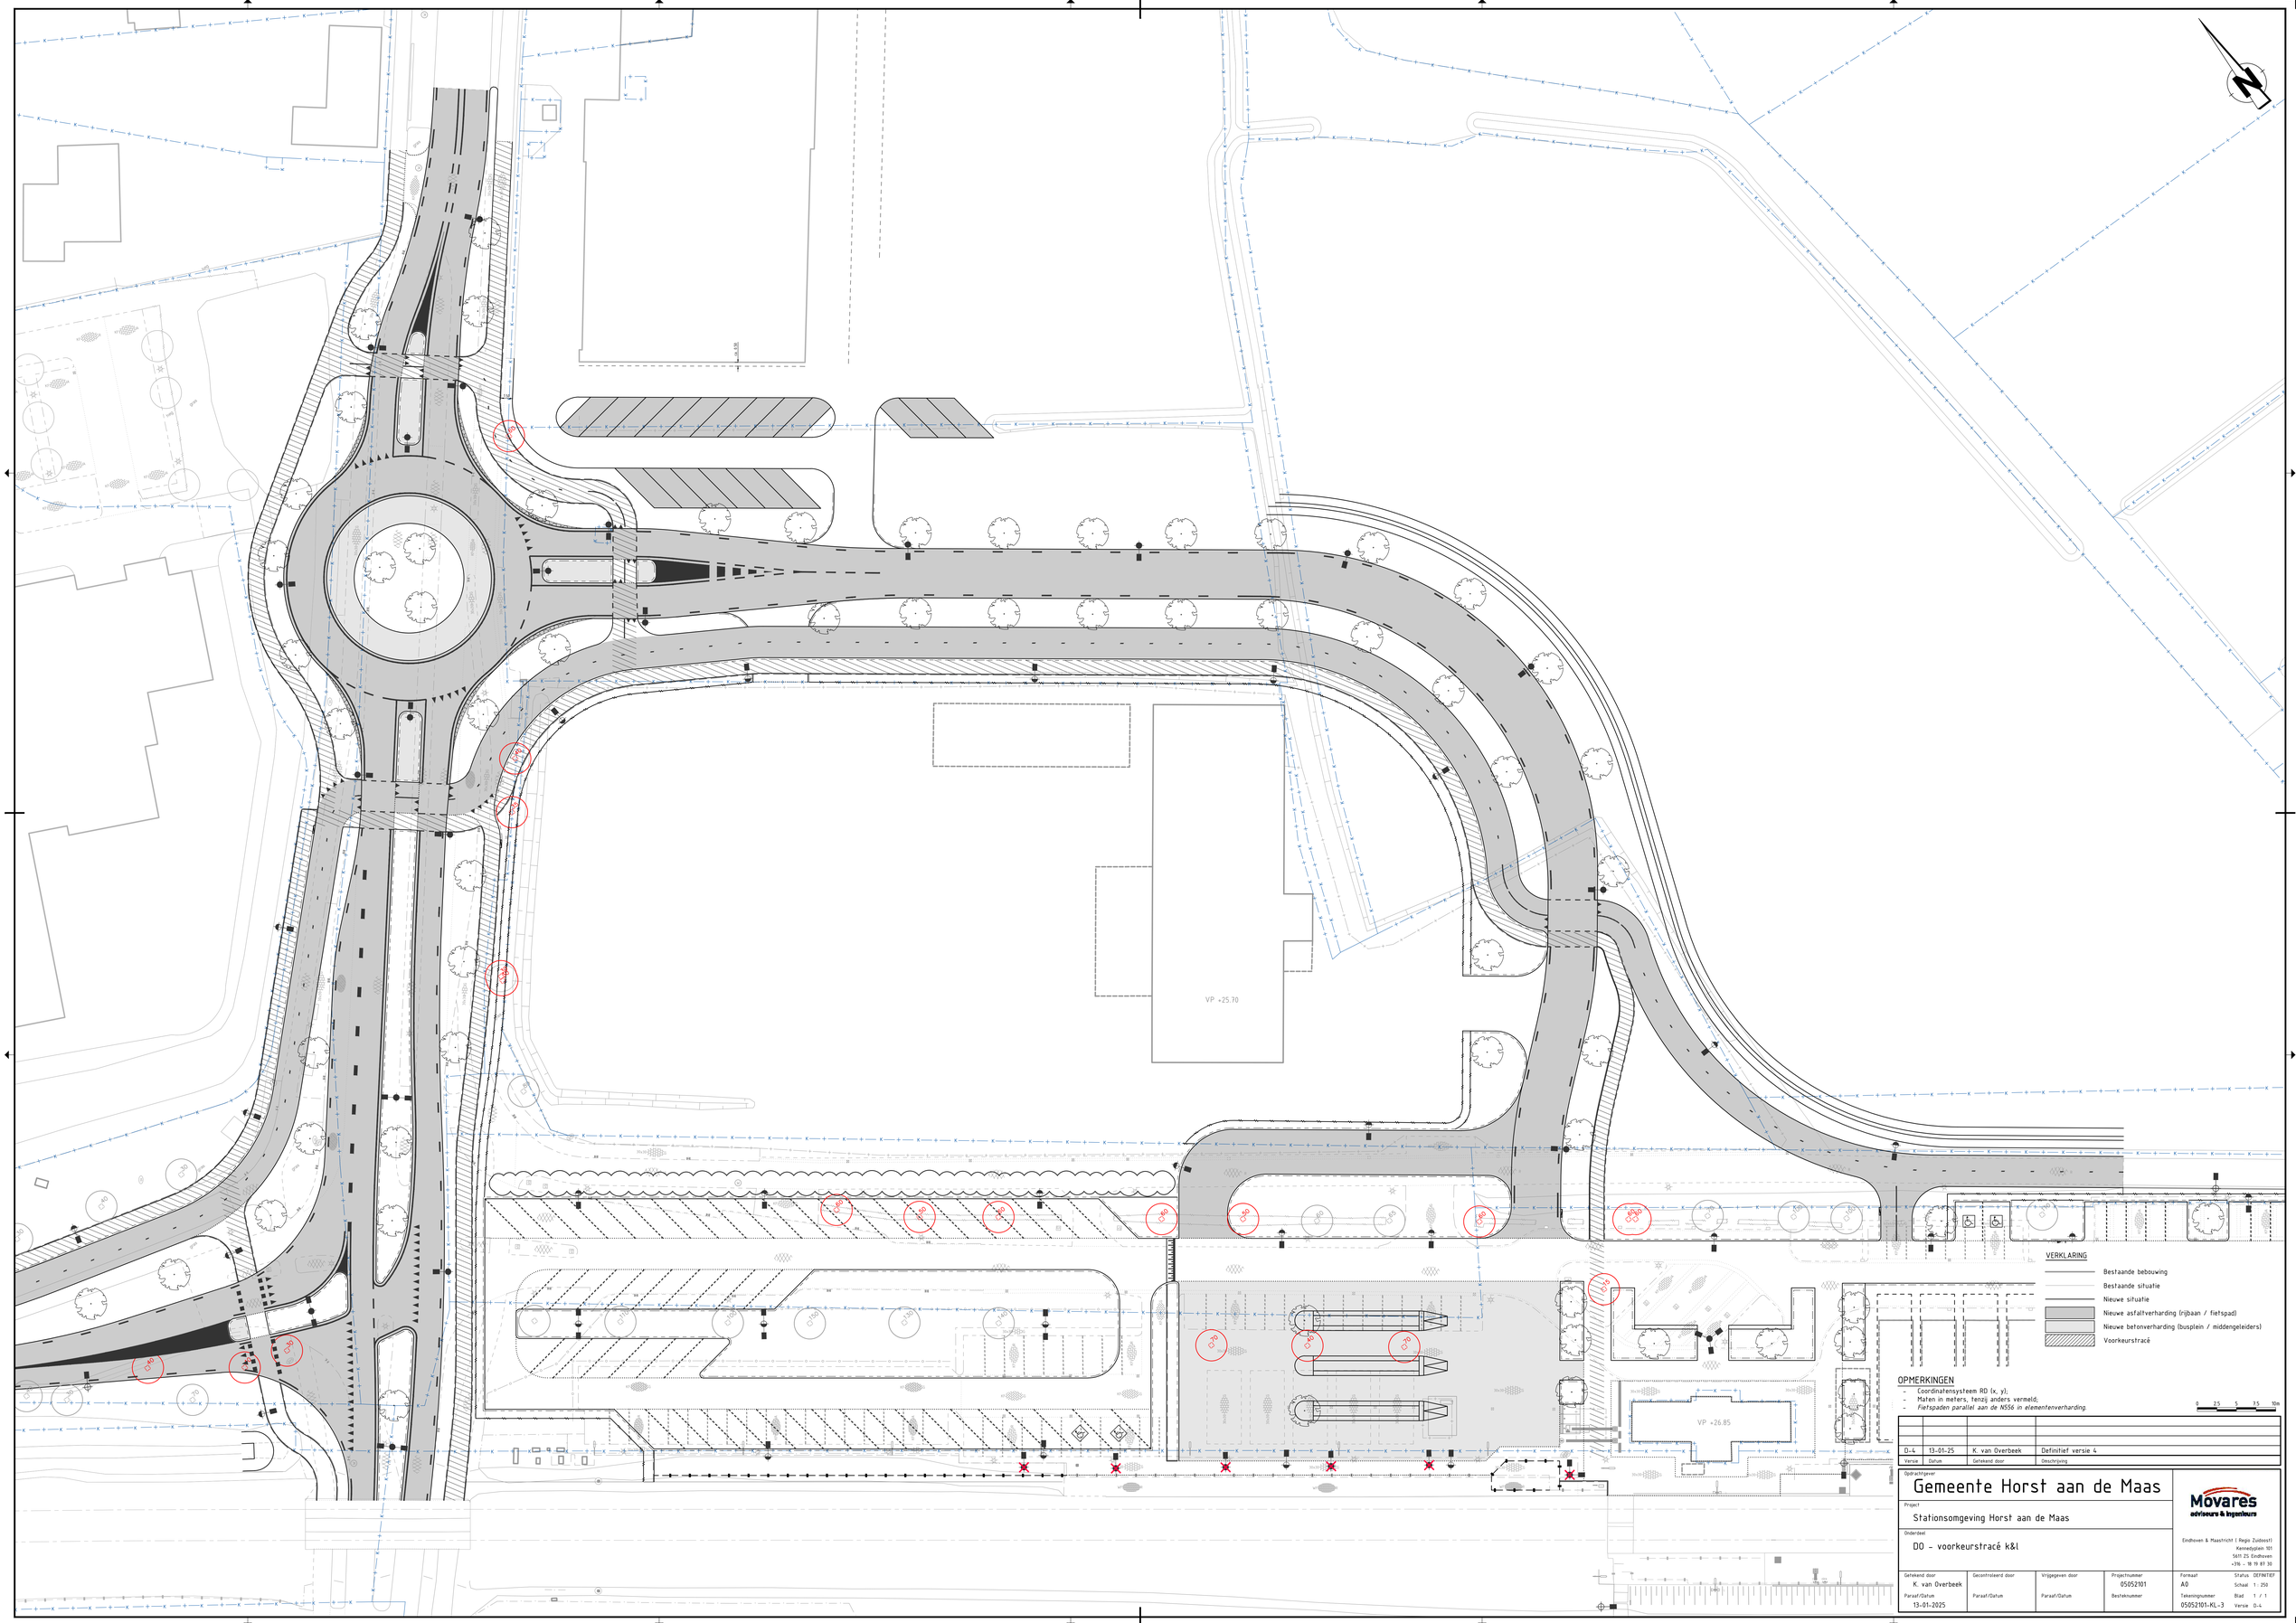

VERKLARING

- Bestaande bebouwing
- Bestaande situatie
- Nieuwe situatie
- Nieuwe asfaltverharding (rijbaan / fietspad)
- Nieuwe betonverharding (busplein / middengeleiders)
- Voorkeurstracé

OPMERKINGEN

- Coordinatensysteem RD (x, y);
- Maten in meters, tenzij anders vermeld;
- *Fietspaden parallel aan de N556 in elementenverharding.*

0 2.5 5 7.5 10m

Versie	Datum	Getekend door	Omschrijving
D-4	13-01-25	K. van Overbeek	Definitief versie 4

Opdrachtgever
Gemeente Horst aan de Maas

Project
Stationsomgeving Horst aan de Maas

Onderdeel
DO - voorkeurstracé k&l

Movares adviseurs & ingenieurs
Eindhoven & Maastricht (Regio Zuidoost)
Kennedylaan 101
5611 ZS Eindhoven
+316 - 18 19 87 30

Getekend door	Gecontroleerd door	Vrijgegeven door	Projectnummer	Formaat	Status DEFINITIEF
K. van Overbeek			05052101	A0	Schaal 1 : 250
Paraaf/Datum	Paraaf/Datum	Paraaf/Datum	Bestelnummer	Tekeningnummer	Blad 1 / 1
13-01-2025				05052101-KL-3	Versie D-4