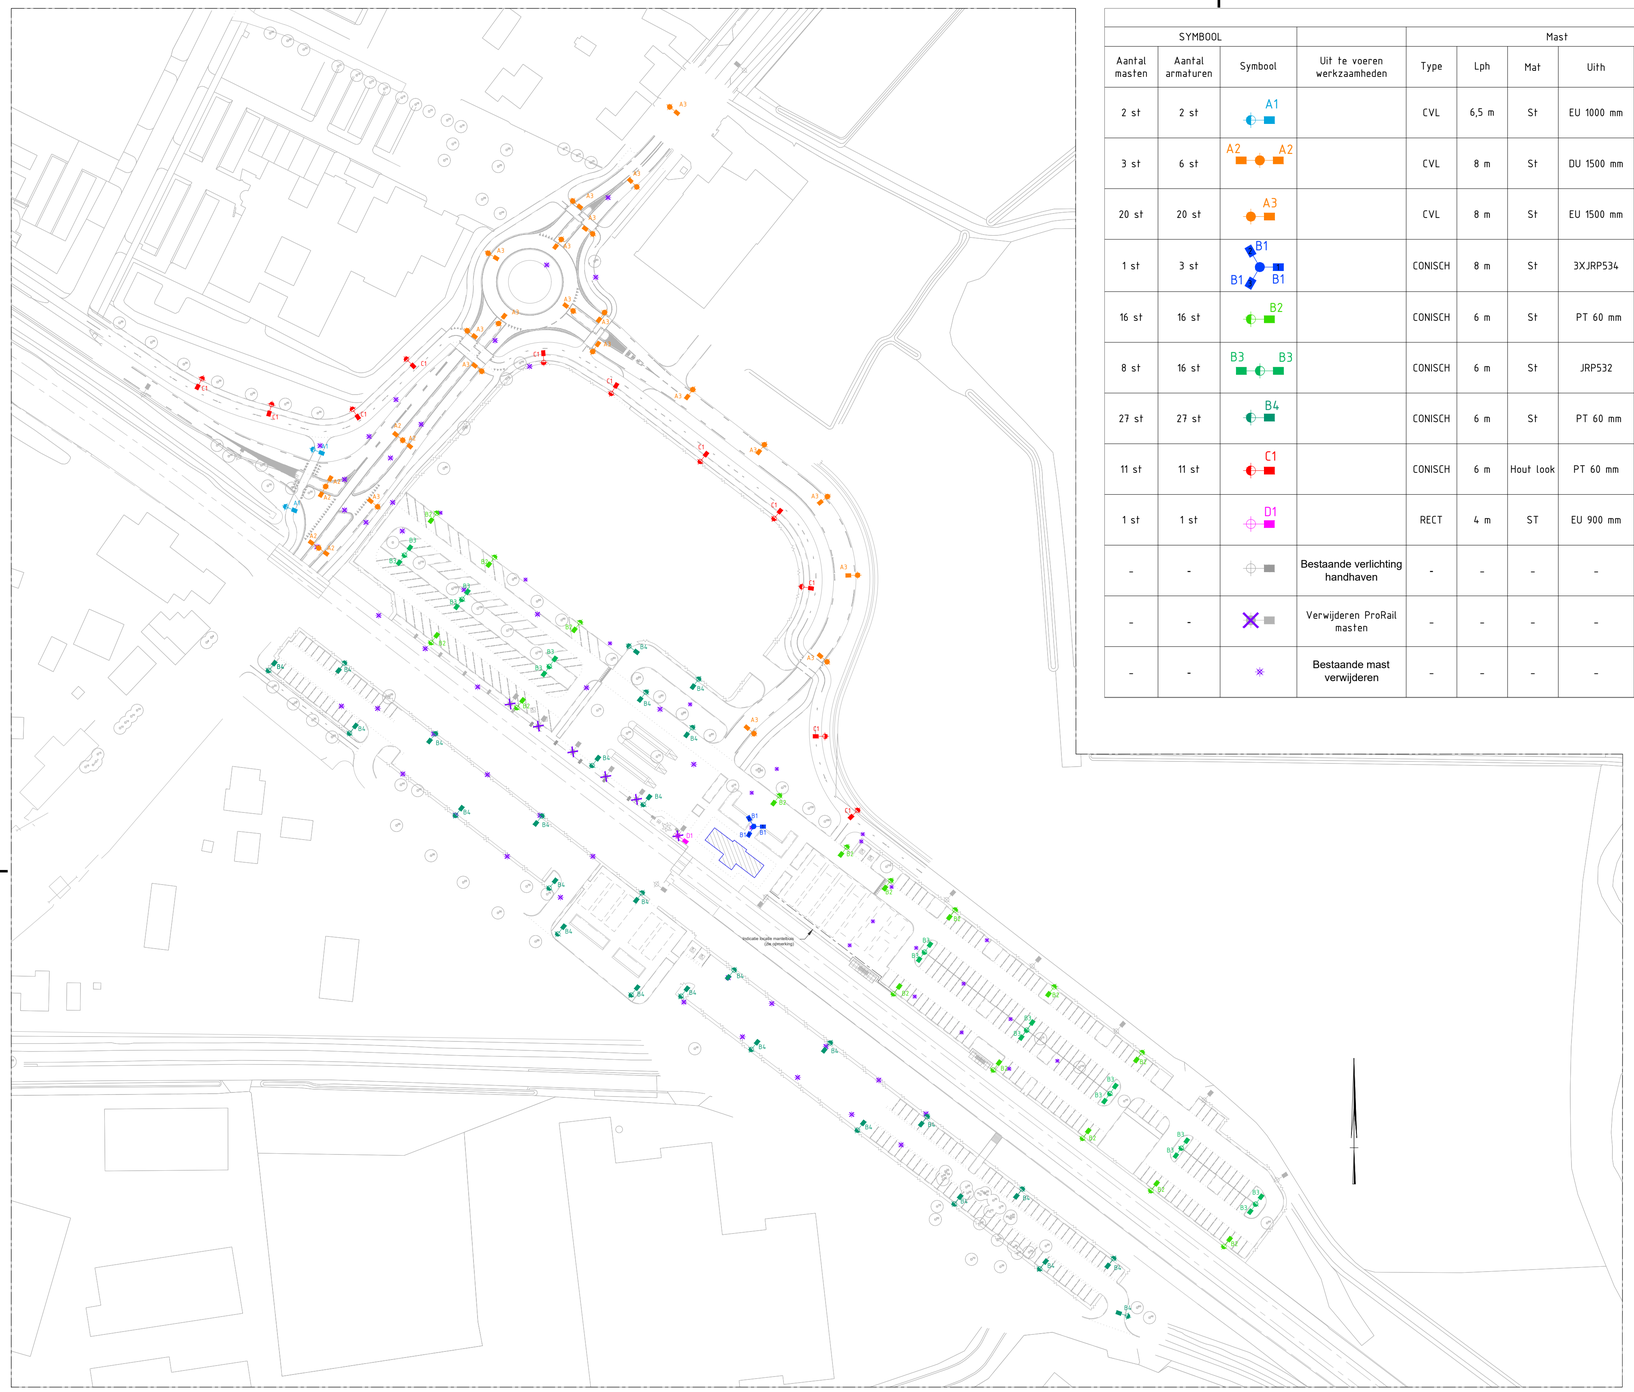

LEGENDA

SYMBOOL				Mast					ARMATUUR							Opmerkingen
Aantal masten	Aantal armaturen	Symbool	Uit te voeren werkzaamheden	Type	Lph	Mat	Uith	Kleur	Merk & Type	Kleur	Optiek	Vermogen	Lichtstroom	Kleurtemp	Tilthoek tov Maaiveld	
2 st	2 st	A1		CVL	6,5 m	St	EU 1000 mm	7033	Schréder TECEO 1 GEN 2 20LED	AKZO 150 (standaard)	5305	13 W	2000 Lm	4000 K	0°	
3 st	6 st	A2 A2		CVL	8 m	St	DU 1500 mm	7033	Schréder TECEO 1 GEN 2 20LED	AKZO 150 (standaard)	5305	26 W	3600 Lm	4000 K	0°	
20 st	20 st	A3		CVL	8 m	St	EU 1500 mm	7033	Schréder TECEO 1 GEN 2 20LED	AKZO 150 (standaard)	5305	26 W	3600 Lm	4000 K	0°	
1 st	3 st	B1 B1 B1		CONISCH	8 m	St	3XJRP534	9005	Philips CitySoul gen2 LED Mini BGP530 T25 1 xLED50-4S	9005	DW50	40 W	5000 Lm	4000 K	0°	Masthoogte 8 meter Montagehoogte armaturen: 1=7.5m, 2=7.2m en 3=6.9m
16 st	16 st	B2		CONISCH	6 m	St	PT 60 mm	9005	Philips CitySoul gen2 LED Mini BPP530 T25 1 xLED35-4S	9005	DW50	27 W	3500 Lm	4000 K	0°	
8 st	16 st	B3 B3		CONISCH	6 m	St	JRP532	9005	Philips CitySoul gen2 LED Mini BGP530 T25 1 xLED35-4S	9005	DW50	27 W	3500 Lm	4000 K	0°	
27 st	27 st	B4		CONISCH	6 m	St	PT 60 mm	9005	Philips CitySoul gen2 LED Mini BPP530 T25 1 xLED50-4S	9005	DW50	40 W	5000 Lm	4000 K	0°	
11 st	11 st	C1		CONISCH	6 m	Hout look	PT 60 mm	Hout (Bark)	Innolumis Nicole 740 36W	Ral 7035 (standaard)	standaard	32 W	1800 Lm	BAT lamp	0°	Zelfde mast type als toegepastop Greenport Bikeway
1 st	1 st	D1		RECT	4 m	ST	EU 900 mm	9005	Modernista TSD	9005	0004	15 W	2000 Lm	4000 K	0°	Conform uitvoering verlichting perron ProRail
-	-		Bestaande verlichting handhaven	-	-	-	-	-	-	-	-	-	-	-	-	
-	-		Verwijderen ProRail masten	-	-	-	-	-	-	-	-	-	-	-	-	locatie ter indicatie weergegeven
-	-		Bestaande mast verwijderen	-	-	-	-	-	-	-	-	-	-	-	-	

BOVENAANZICHT TERREIN

SCHAAL 1 : 1000

Opmerkingen:
- Bij masten die in het gras worden geplaatst, moet een afstand van 50 cm tot de weg worden aangehouden.
- Kabeltracé en energievoorzieningen vallen buiten scoop. Dient nader bepaald te worden.
- Er dient een mantelbuis te worden aangebracht ter plaatsen van de fietsenstalling (noord), ten behoeve van mogelijke toekomstige verlichting.

Afkortingen:
CVL: Coninisch verjongt
EU: Enkele uithouder
DU: Dubbele uithouder
PT: Paaltop

Versie	Getekend	Datum	Omschrijving
3.0	S. Dauvillier	01-02-2024	Wijziging verlichting fietspad
2.0	S. Dauvillier	03-01-2024	Aanpassingen lichtontwerp opmerkingen opdrachtgever
1.0	S. Dauvillier	15-08-2023	

Omschrijving

Opdrachtgever: SPIE
Projectnummer: 20230288
Contractnummer: -
Documenttype: Tekening
Ontwerpfase: DO
Documentstatus: Definitief

SPIE OVL Ontwerp

Tekening stationsomgeving Horst aan de Maas

Lichtmastlocaties

Getekend:	S. Dauvillier	d.d. 01-02-2024			
Gecontroleerd:	S. Den Boer	d.d. 01-02-2024	Schaal:	1:1000	
Vrijgegeven:	T. Spaan	d.d. 02-02-2024	Formaat:	A1	blad 1 in 1 bladen

CLAFIS INGENIEUS
Arnhem
Velperweg 10
6824 BH Arnhem
Telefoon: 026 20 22 048
E-mail: arnhem@clafis.com

Tekeningnummer: 04-001
Versie: 1.0
Datum: 01-02-2024

C:\Users\SophieDauvillier\CLAFIS Ingenieus BV\20230208 SPIE OVL Ontwerp - Documenten\100 Lichtberekeningen\05 Stationsomgeving - Horst aan de Maas\Nieuw map1 (tekening)\20230208 (tekening) stationsomgeving Horst aan de Maas V2.2.dwg