


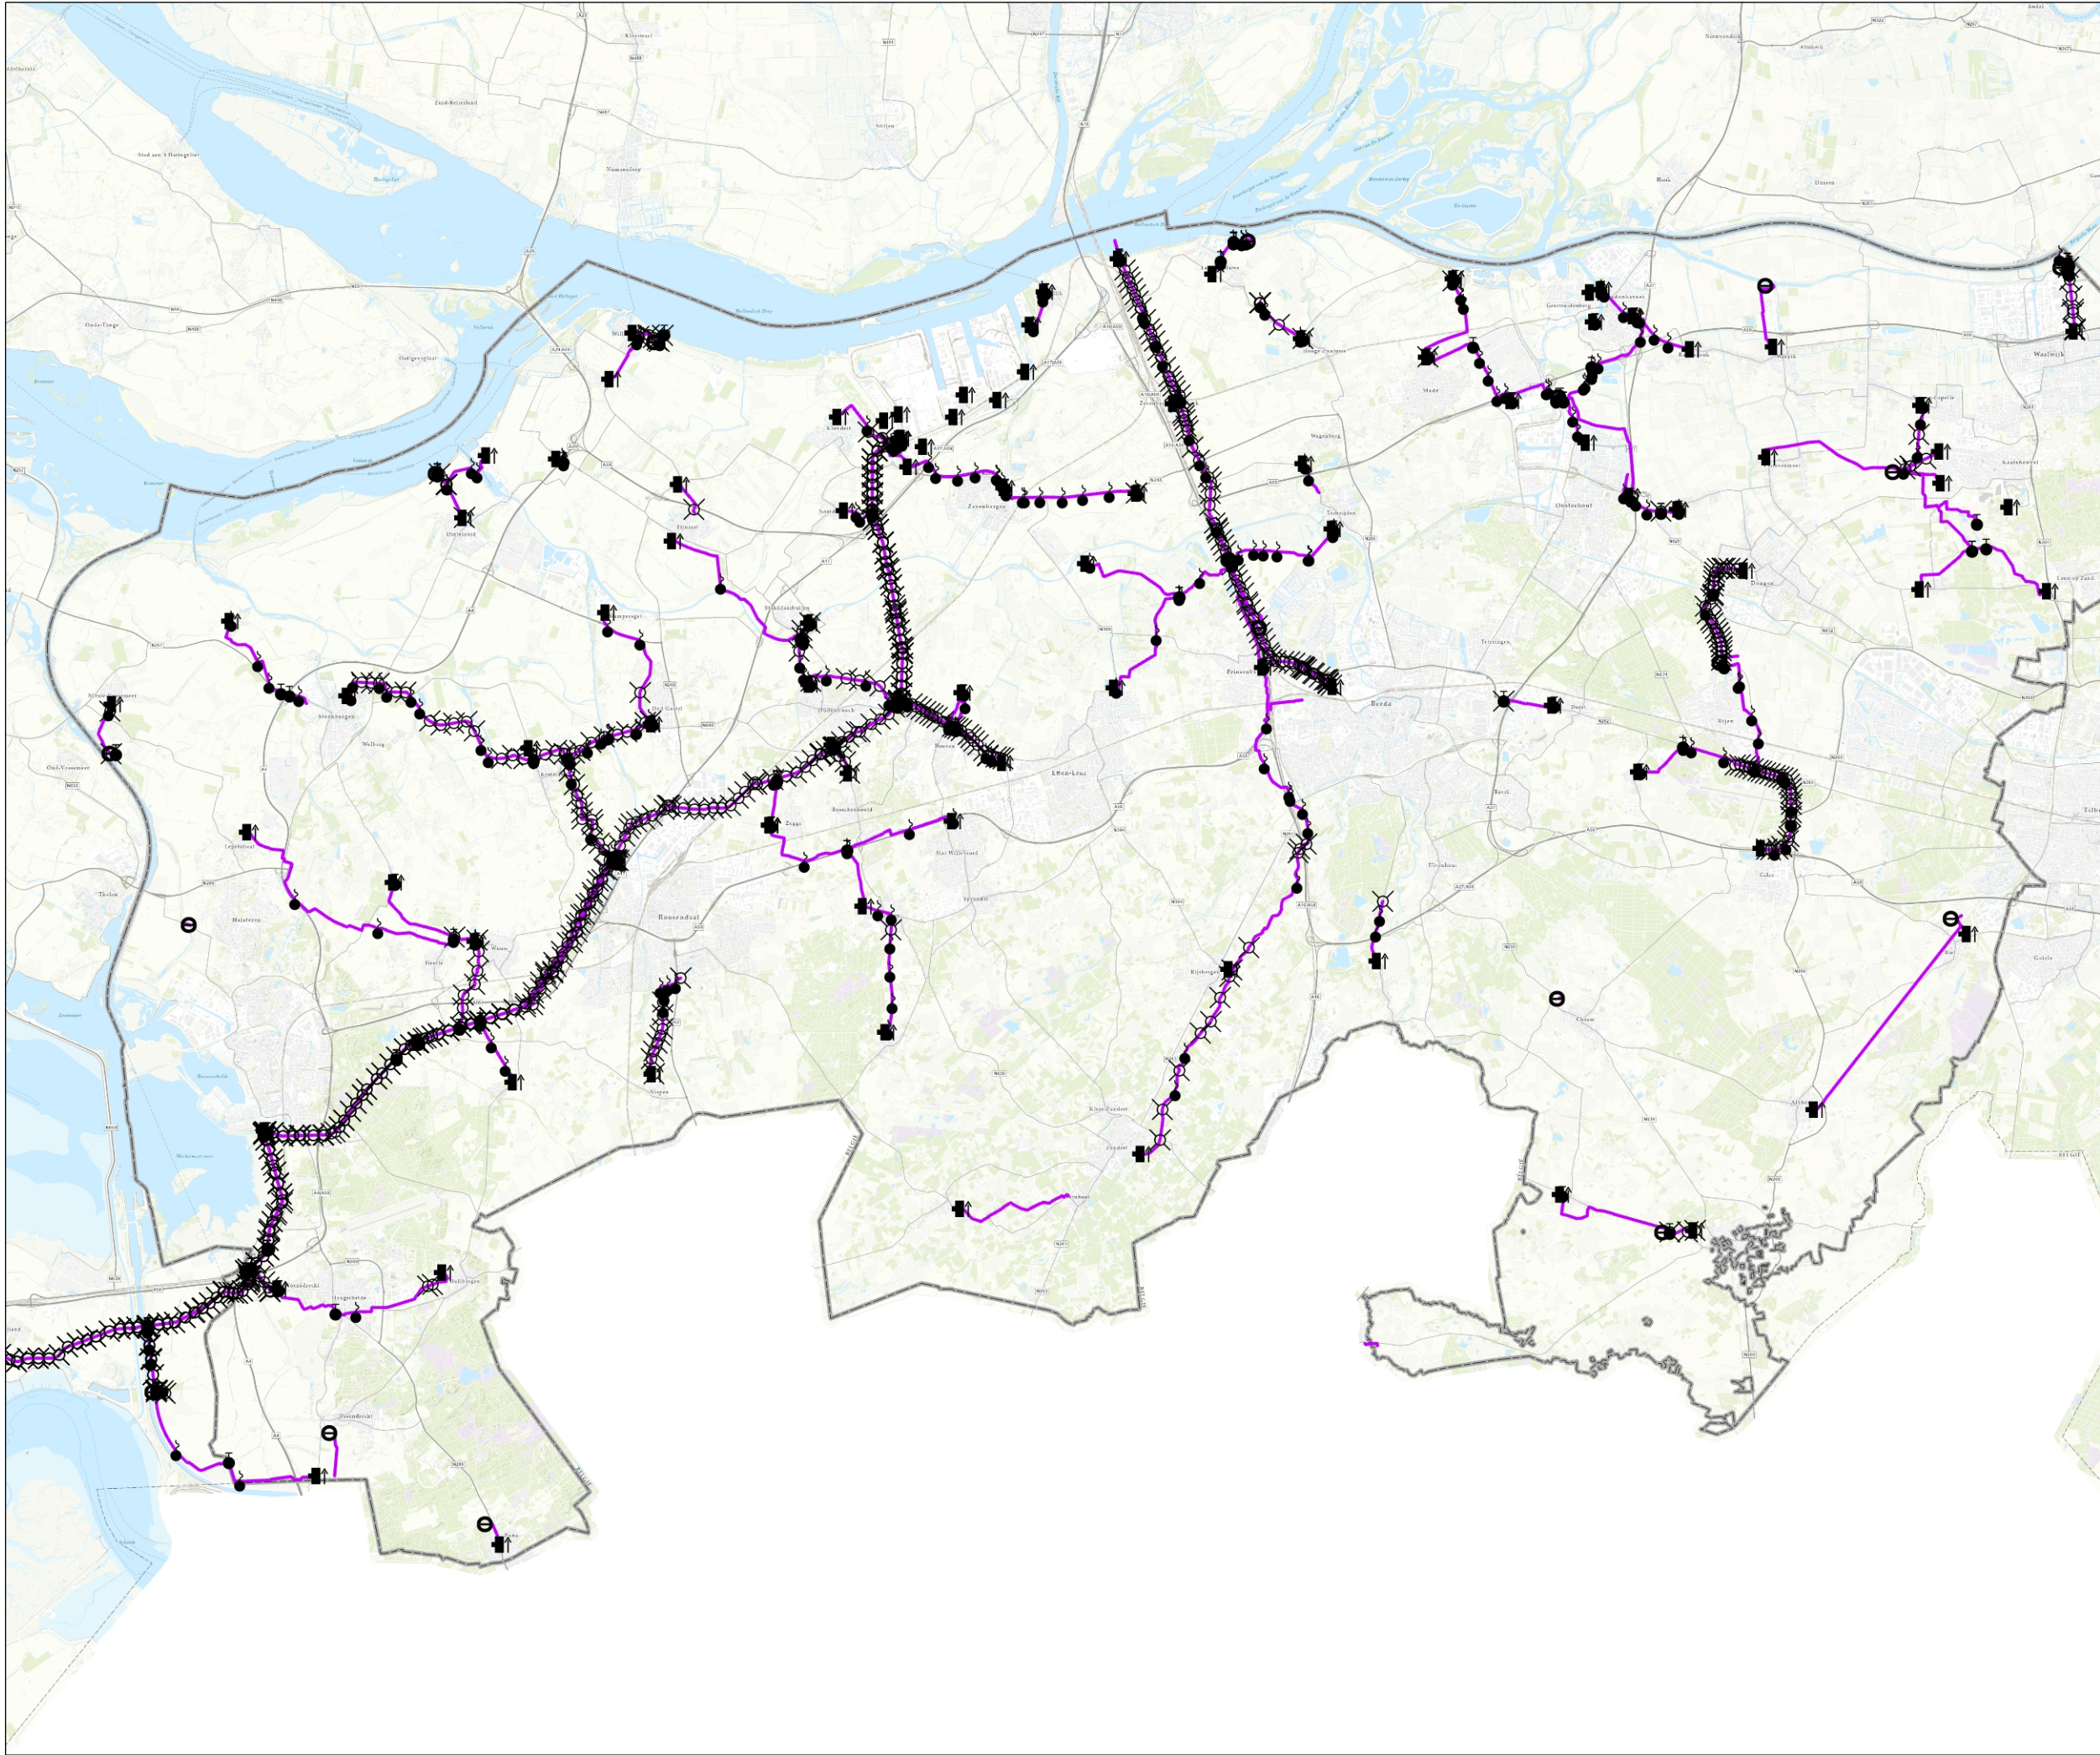

Overzichtskaart afvalwatertransportleidingen

- Afsluiter BHR
- Inspectieput BHR
- Ontluchter BHR
- Rioolgemaal BHR
- RWZI BHR
- Leidingsegment BHR
- Topo

Naam/Proces:
Onderhouden

Datum: 09-07-2025
Formaat: A3
Schaal: 1:192,000

