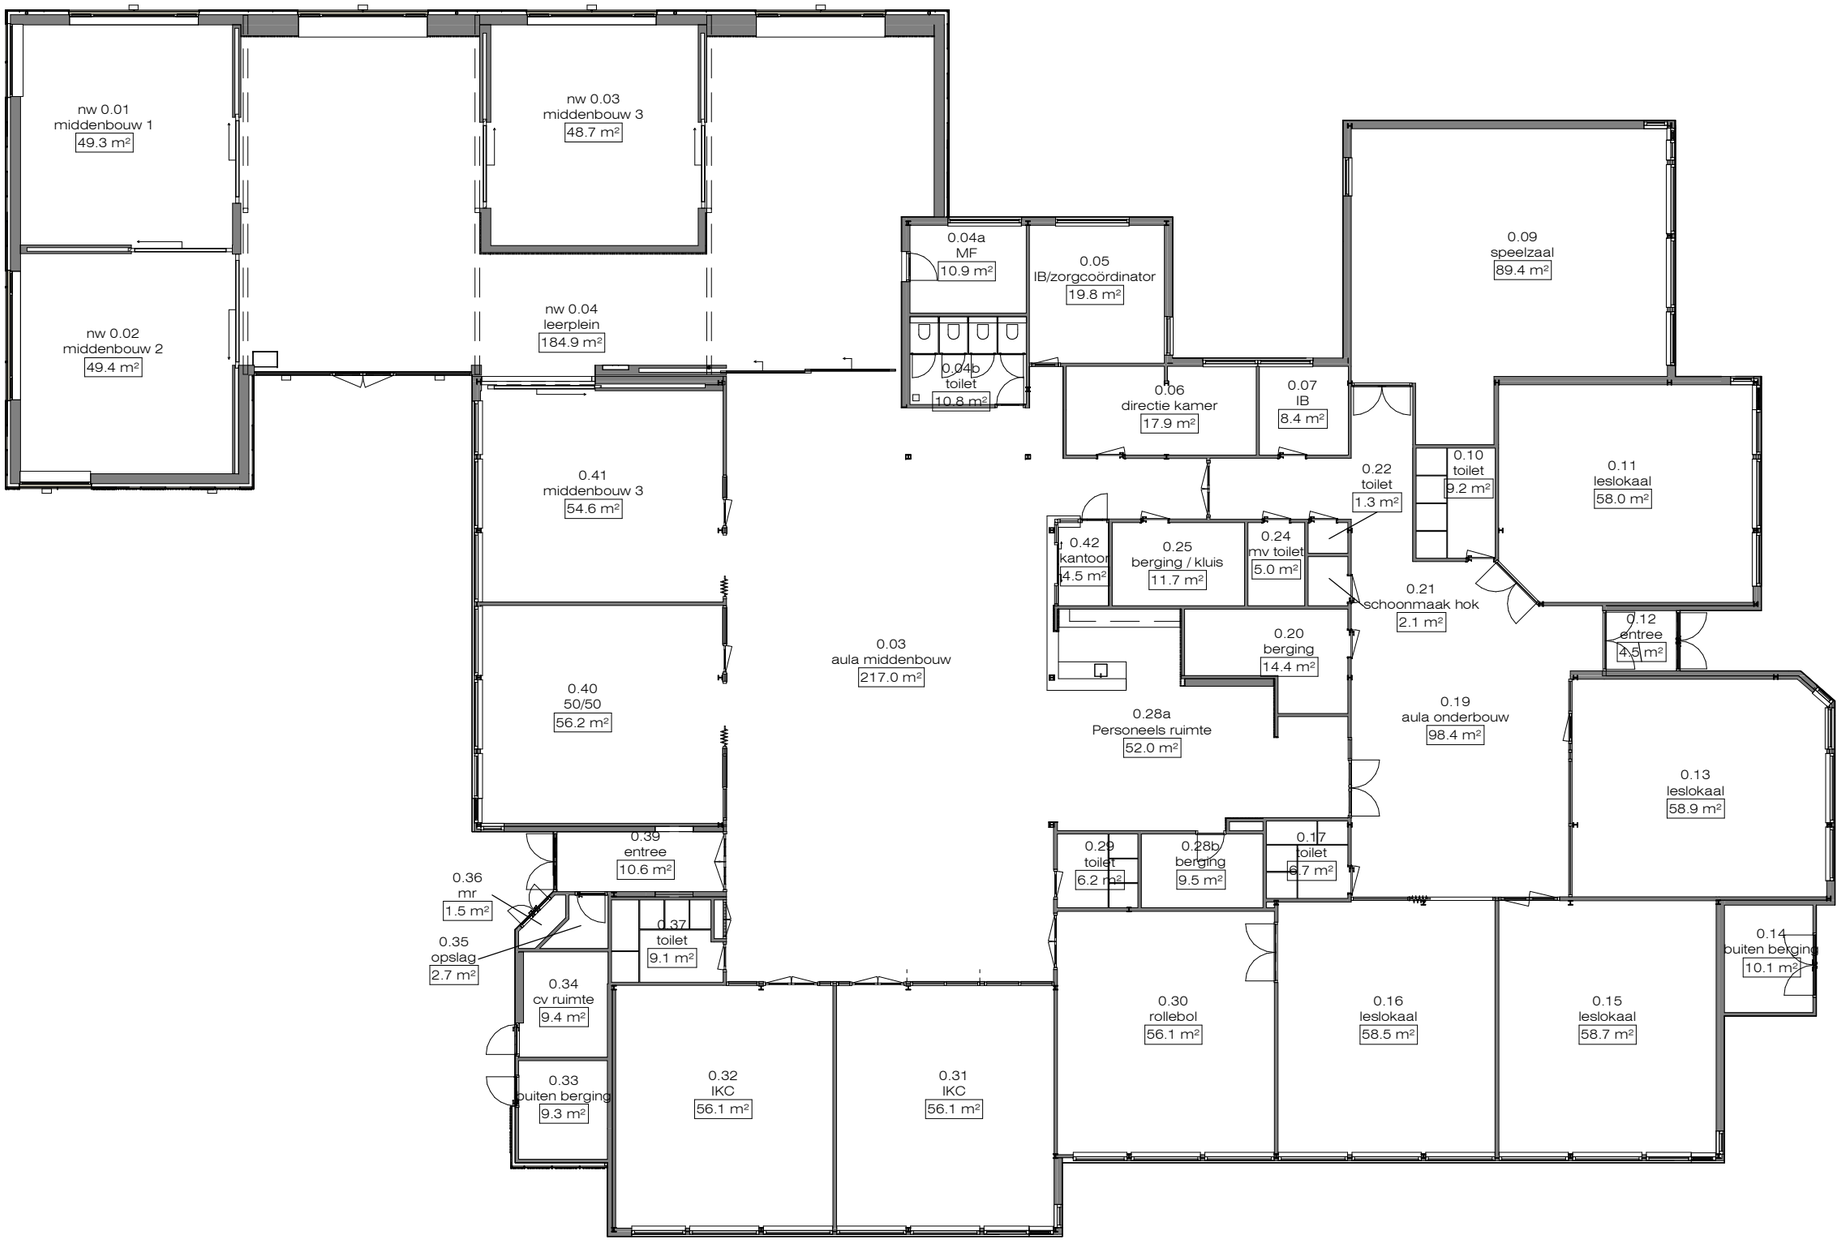

Ruimtenummering
't Baeken

werknummer: 18964

fase:

datum: 30-01-2020
schaal: 1 : 200
gew.:

bladnr. 00000

architecten BNA
kerssens de ruiter
luttik oudorp 81 1811mv alkmaar tel 072-5111393 fax 072-5115311 info@kdra.nl