
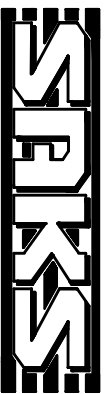


TUSSENVERDIEPING

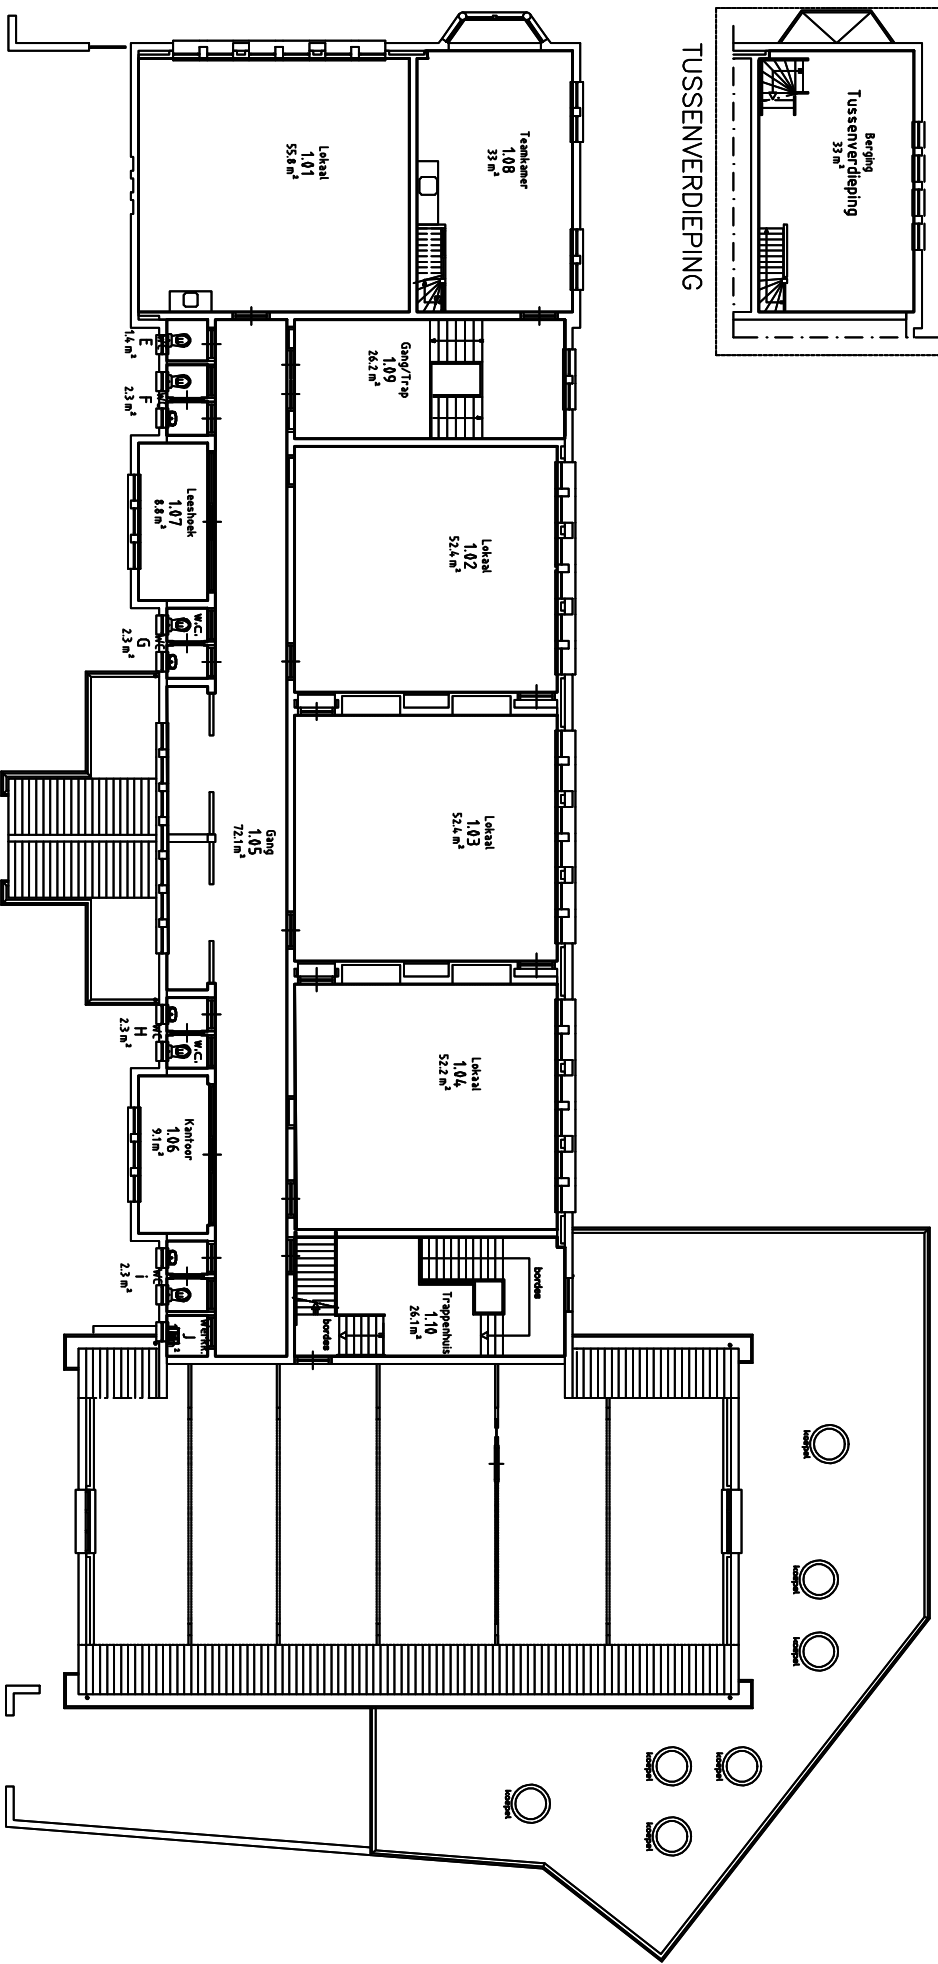

Project: RK basisschool "De Kring"
 Koorlaan 23 1815 GE Alkmaar
 Betreft: Plattegrond verdieping
 NVO

Opmerkingen:

Helderseweg 14-4, 1815 AB Alkmaar, tel. 072-5403044, fax. 072-5406989, www.spkks.nl

Discipline:

Tek.nr:

Tekenaar:

Akkoord:

Datum: 02-03-2009

Schaal:

Formaat:

I. Bikkel

P. Zomerdijk

Revisie:

1:200

A4