


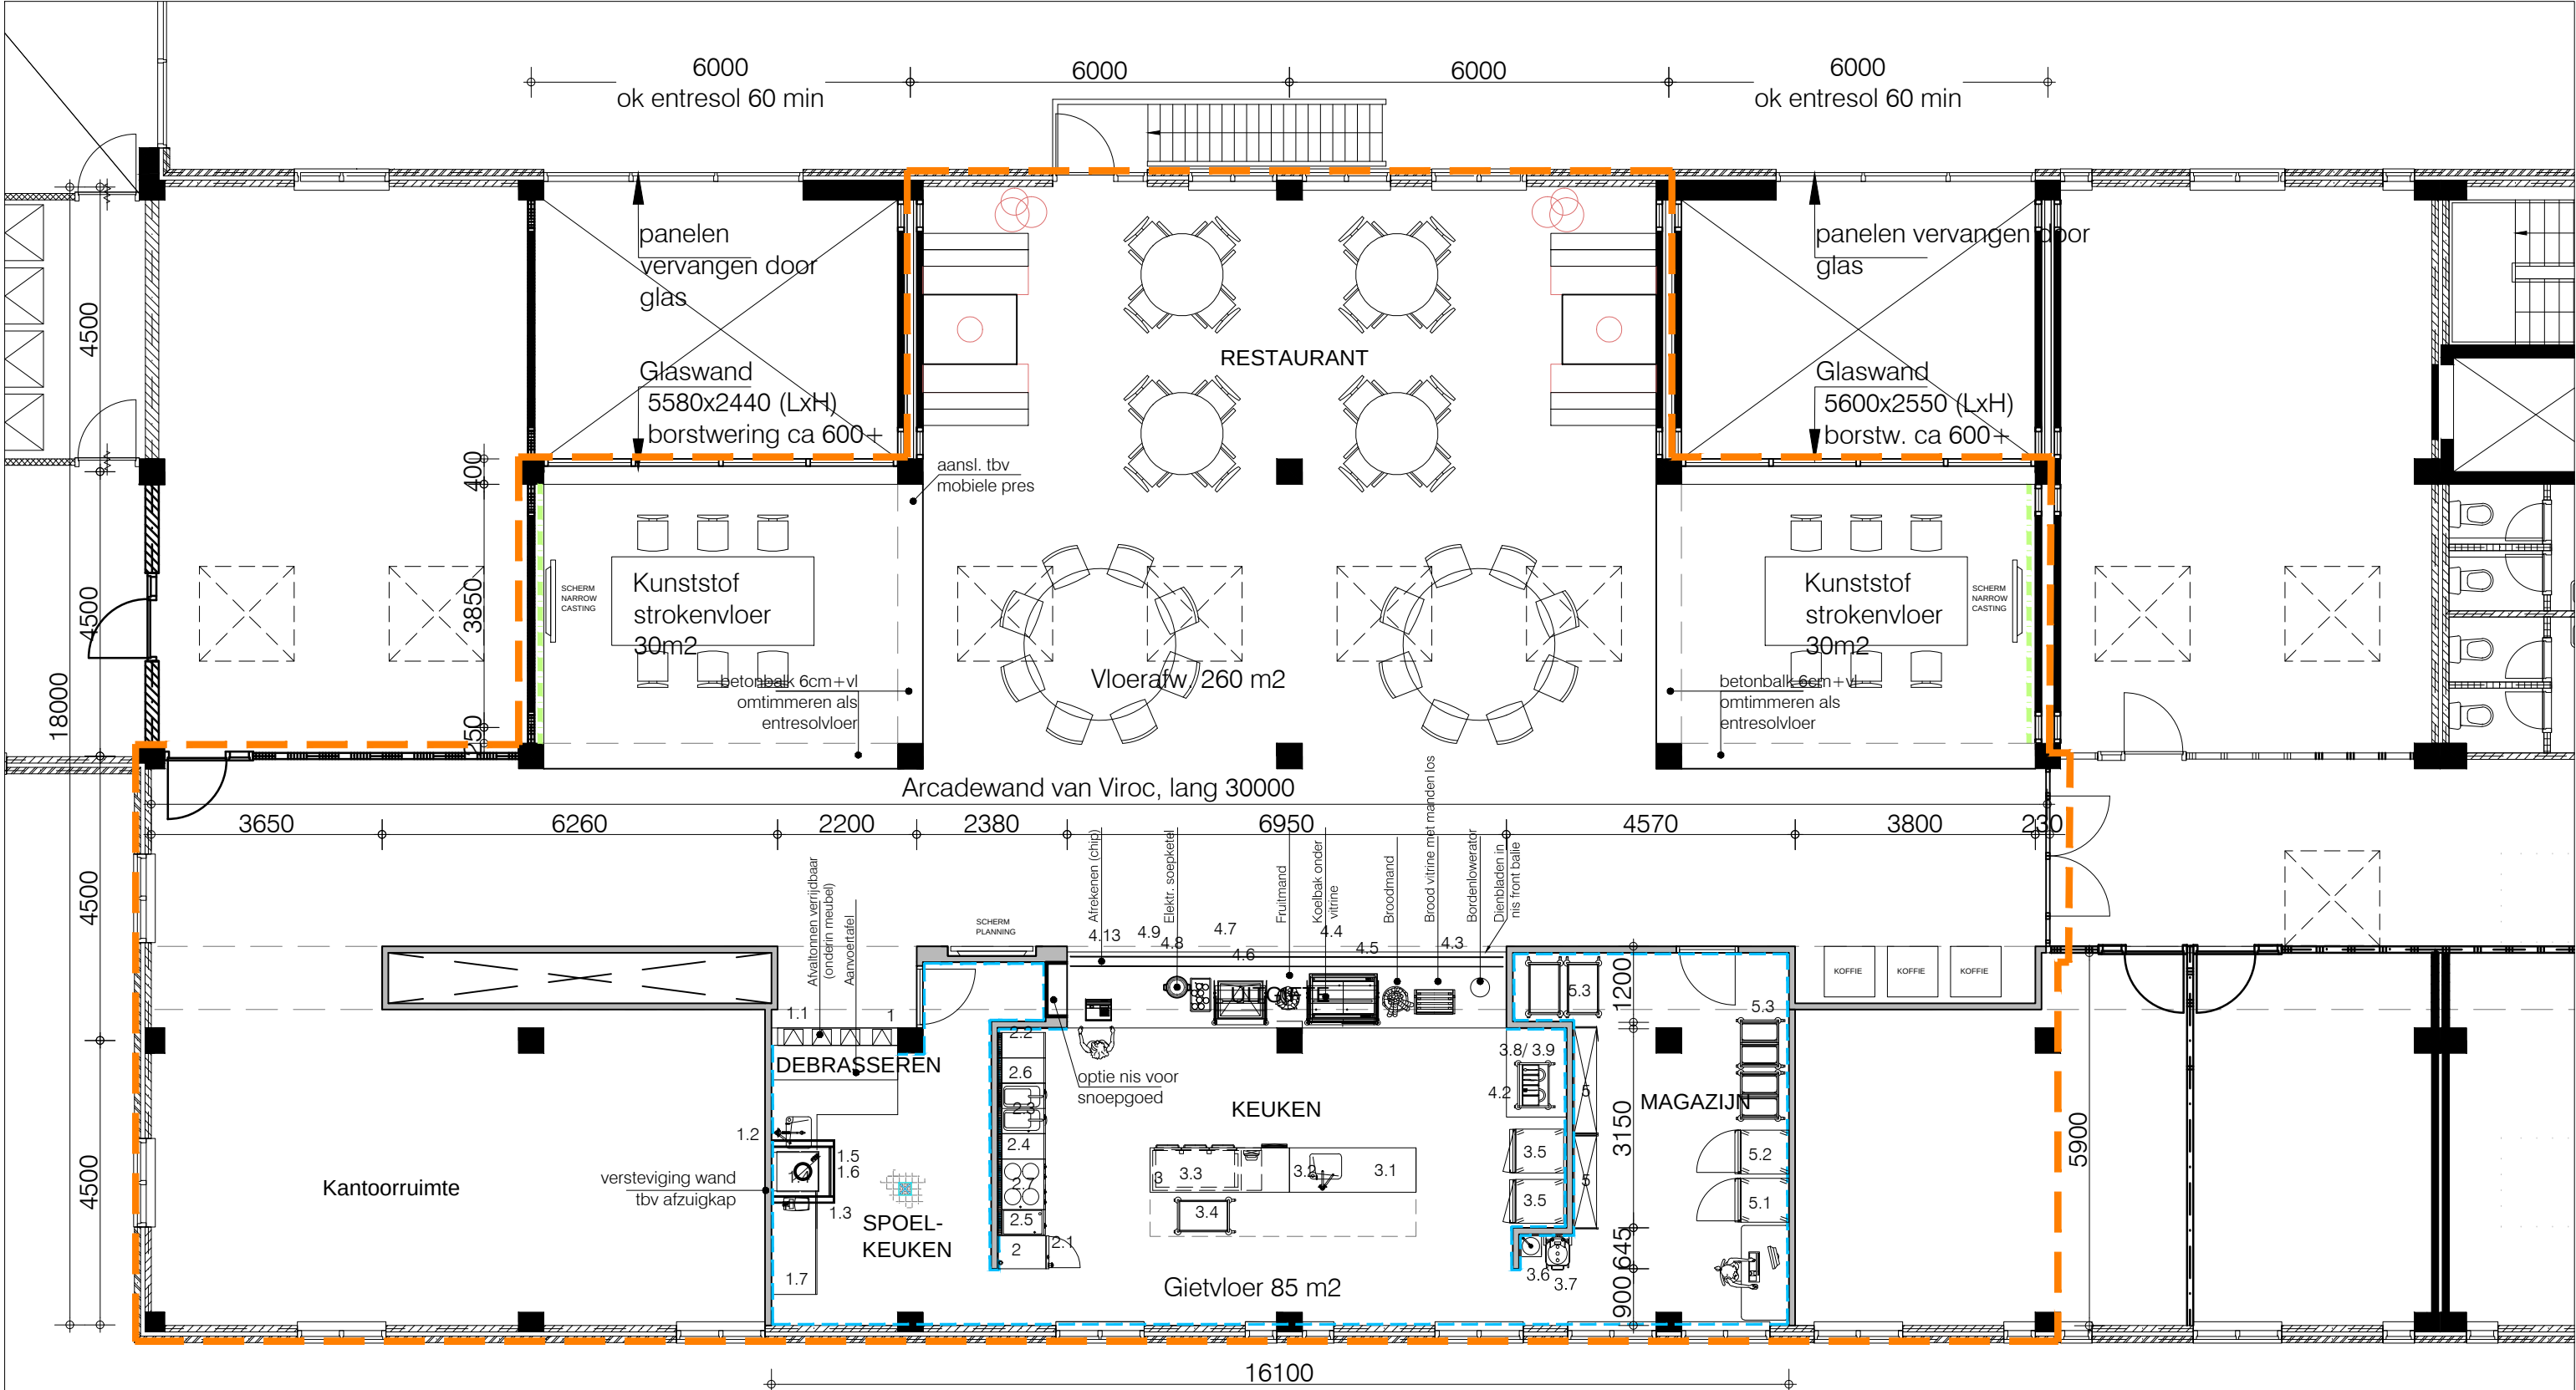

vrije hoogten  
2.165 mm onder ligger  
2.620 mm ok dakbalken  
2.820 mm ok dakplaten

- Tegelwerk tot ok plafond
- Thema wand door derde

|   |  |                              |                               |
|---|--|------------------------------|-------------------------------|
| <b>Gemeente Almere</b><br><br>Stadhuisplein 1<br>Postbus 200<br>1300 AE Almere<br>www.almere.nl |  | Tekeningnummer : N1.11       |                               |
| Gebouw : Stadsreiniging<br>Adres : Steiger 221   |  | <b>Kantine - Nieuw -</b>     |                               |
| Getekend: De Koning.com<br>Gecontroleerd: Vastgoed Almere   |  | Onderdeel :                  |                               |
|   |  | Omschrijving :               |                               |
|   |  | <b>1e verdieping</b>         |                               |
|   |  | Schaal : 1: 100              | Formaat : A3                  |
| Bouwlaag :   |  | Eerste uitgave dd.: 09.03.17 | Laatste uitgave dd.: 22.03.18 |
| bestandsnaam : Kantine.dwg   |  | Status :                     |                               |
| xref : #####   |  |                              |                               |