

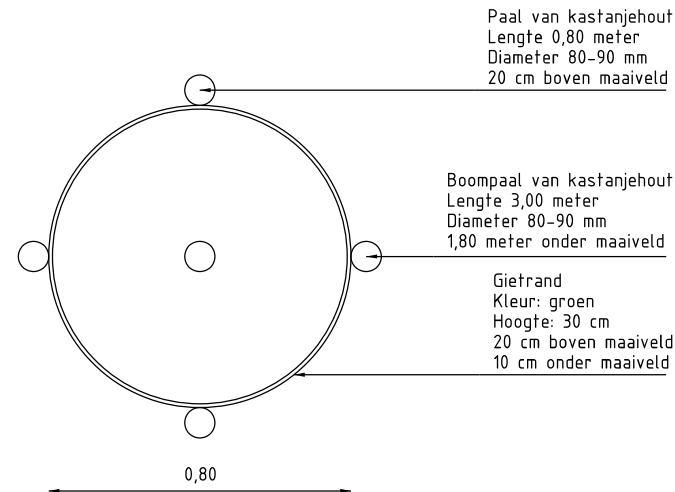
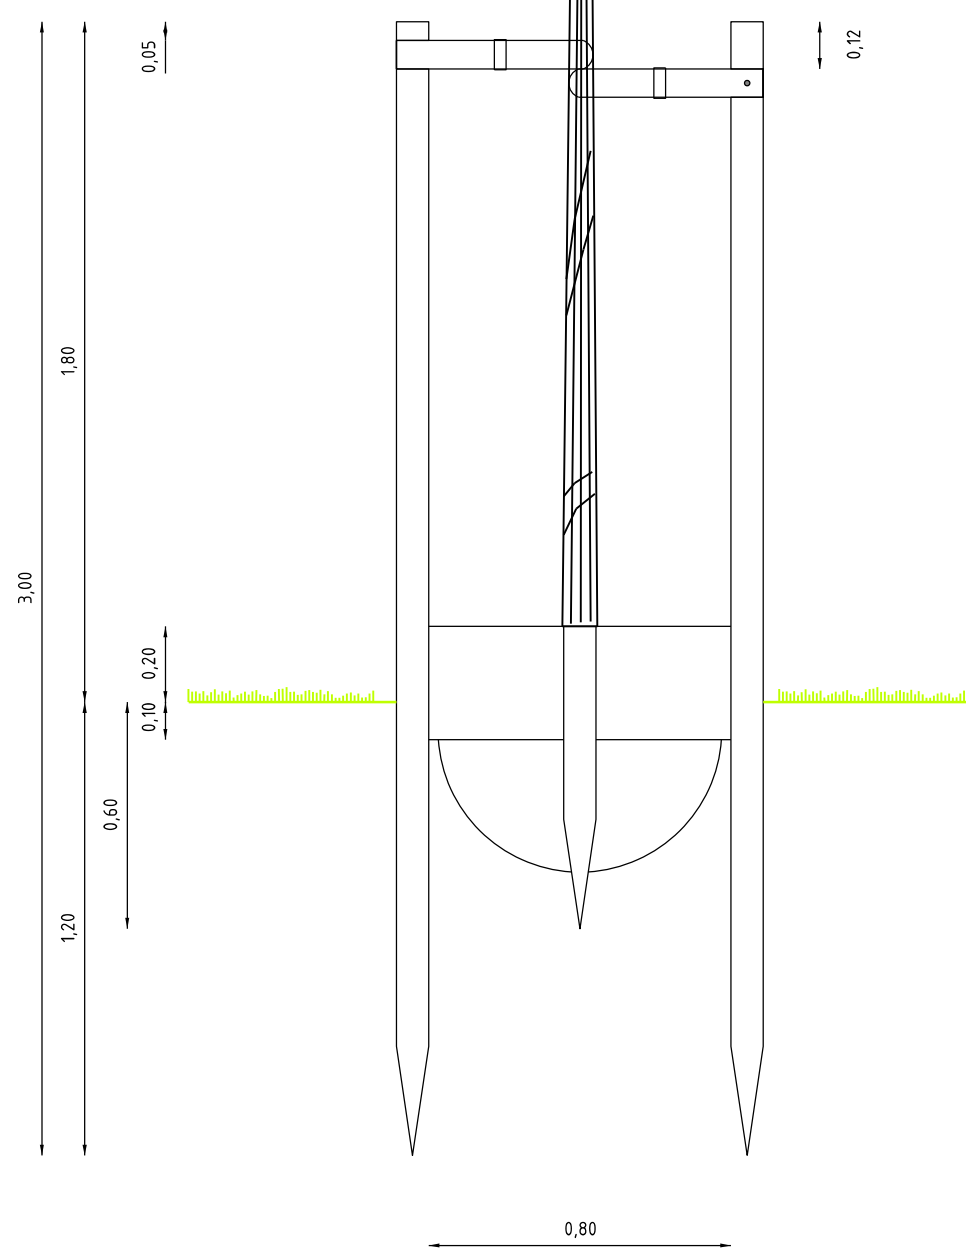
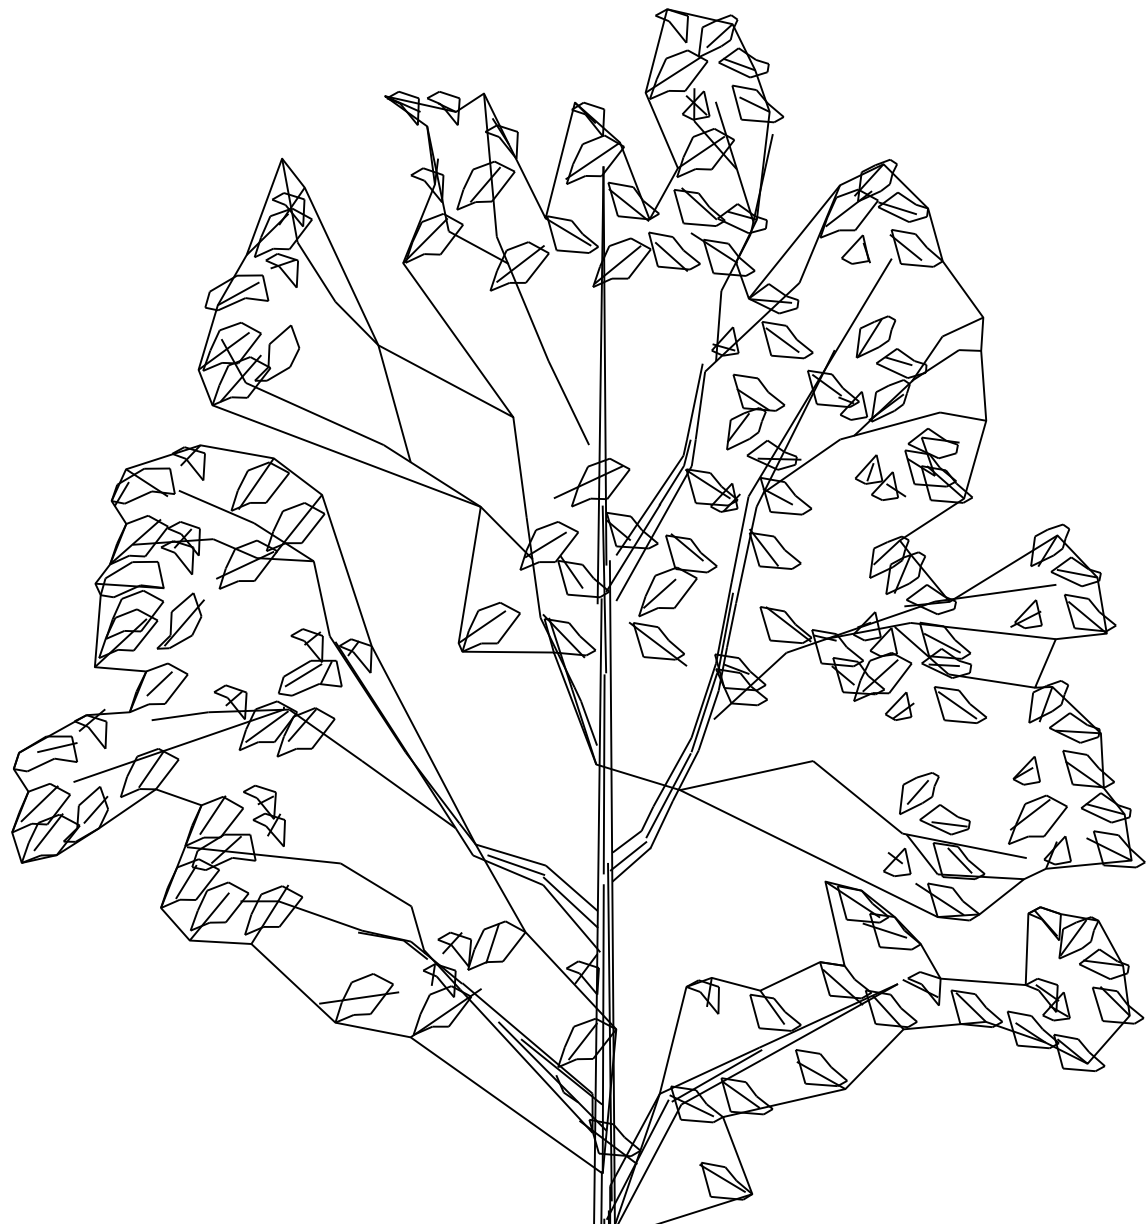


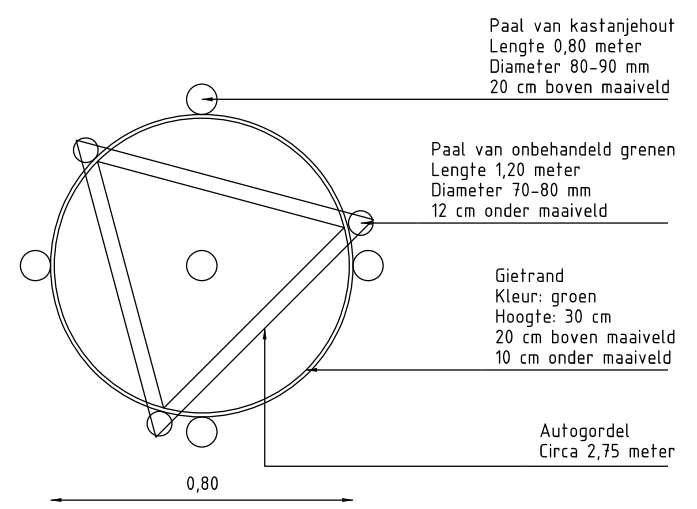

Gietrand bevestigen aan 4 stuks paal met 2 schroeven en revet per paal. Gietrand bij een paal 10 cm overlappen. Inhoud watergeefvoorziening: 100 liter

Boomrand Ruca of gelijkwaardig, Breed: 40 cm
Twee stuks schuifmof per boom, aan weerszijde van de boom aanbrengen 5 cm onder bovenkant boompaal. Fixeren met 2 asfaltnagels van 30 mm per boompaal

N-02-03-01 Aanbrengen bovengrondse verankering
Aanbrengen gietrand
Schaal: 1:20

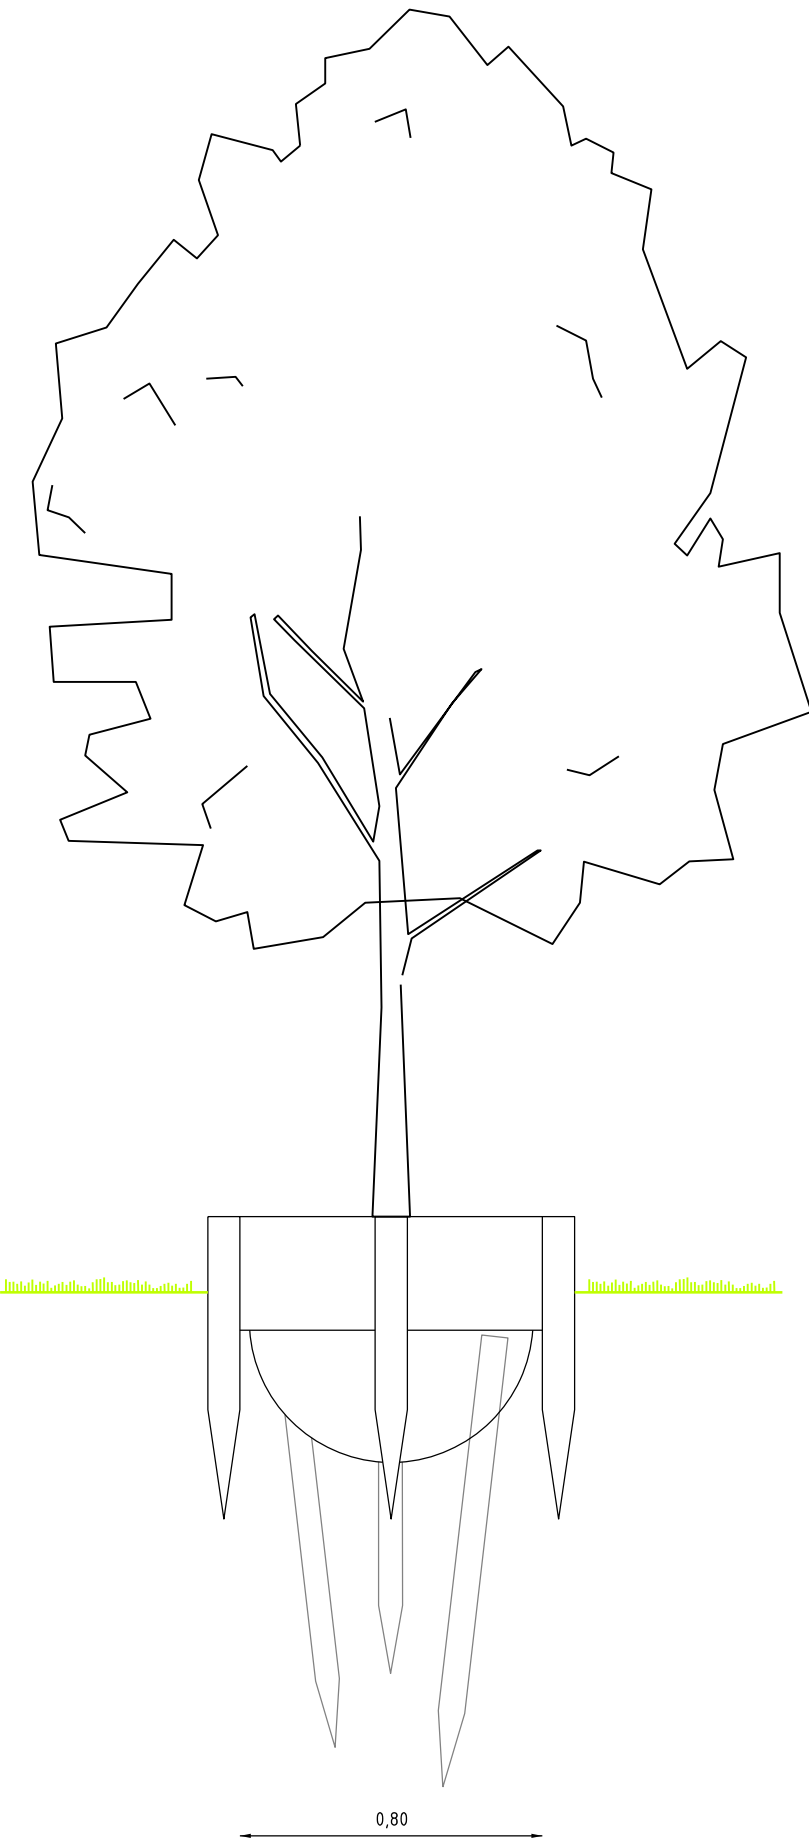

Gietrand bevestigen aan 4 stuks paal met 2 schroeven en revet per paal. Gietrand bij een paal 10 cm overlappen. Inhoud watergeefvoorziening: 100 liter

Autogordel bevestigen aan 3 stuks Onbehandelde grenen paal met 2 schroeven en revet per onbehandelde grenen paal

N-02-02-01 Aanbrengen ondergrondse verankering
Aanbrengen gietrand
Schaal: 1:20

Wijz.nr.	Gewijz. door	Datum	Aard van de wijziging.
Gemeente Helmond Weg op den Heuvel 35, 5701 NV Postbus 9050, 5700AZ Helmond			
Inrichting & Beheer Openbare Ruimte Ingenieursbureau			Wijknr.: 99 Behoort bij bestek: 99
PRINCIPE DETAILS 02 Groenvoorziening			
Ondergrondse en bovengrondse verankering			
Gefekend : X. Houtappels	d.d.: 08-01-2024	Schaal: 1:20	Projectnr.: 99.99.99
Gecontroleerd : R. Lamers	d.d.: 08-01-2024	Formaat: A2	Tekeningnr.: 999999-01
Contactpersoon: R. Lamers	Bladnr. 9	Aantal bladen: 51	Doc.type: Tekening
U:\BOR\B\Algemeen\Tekendetails_WIP\WIP principe details.dgn (sheet: Principe details blad 09 van 51)			