



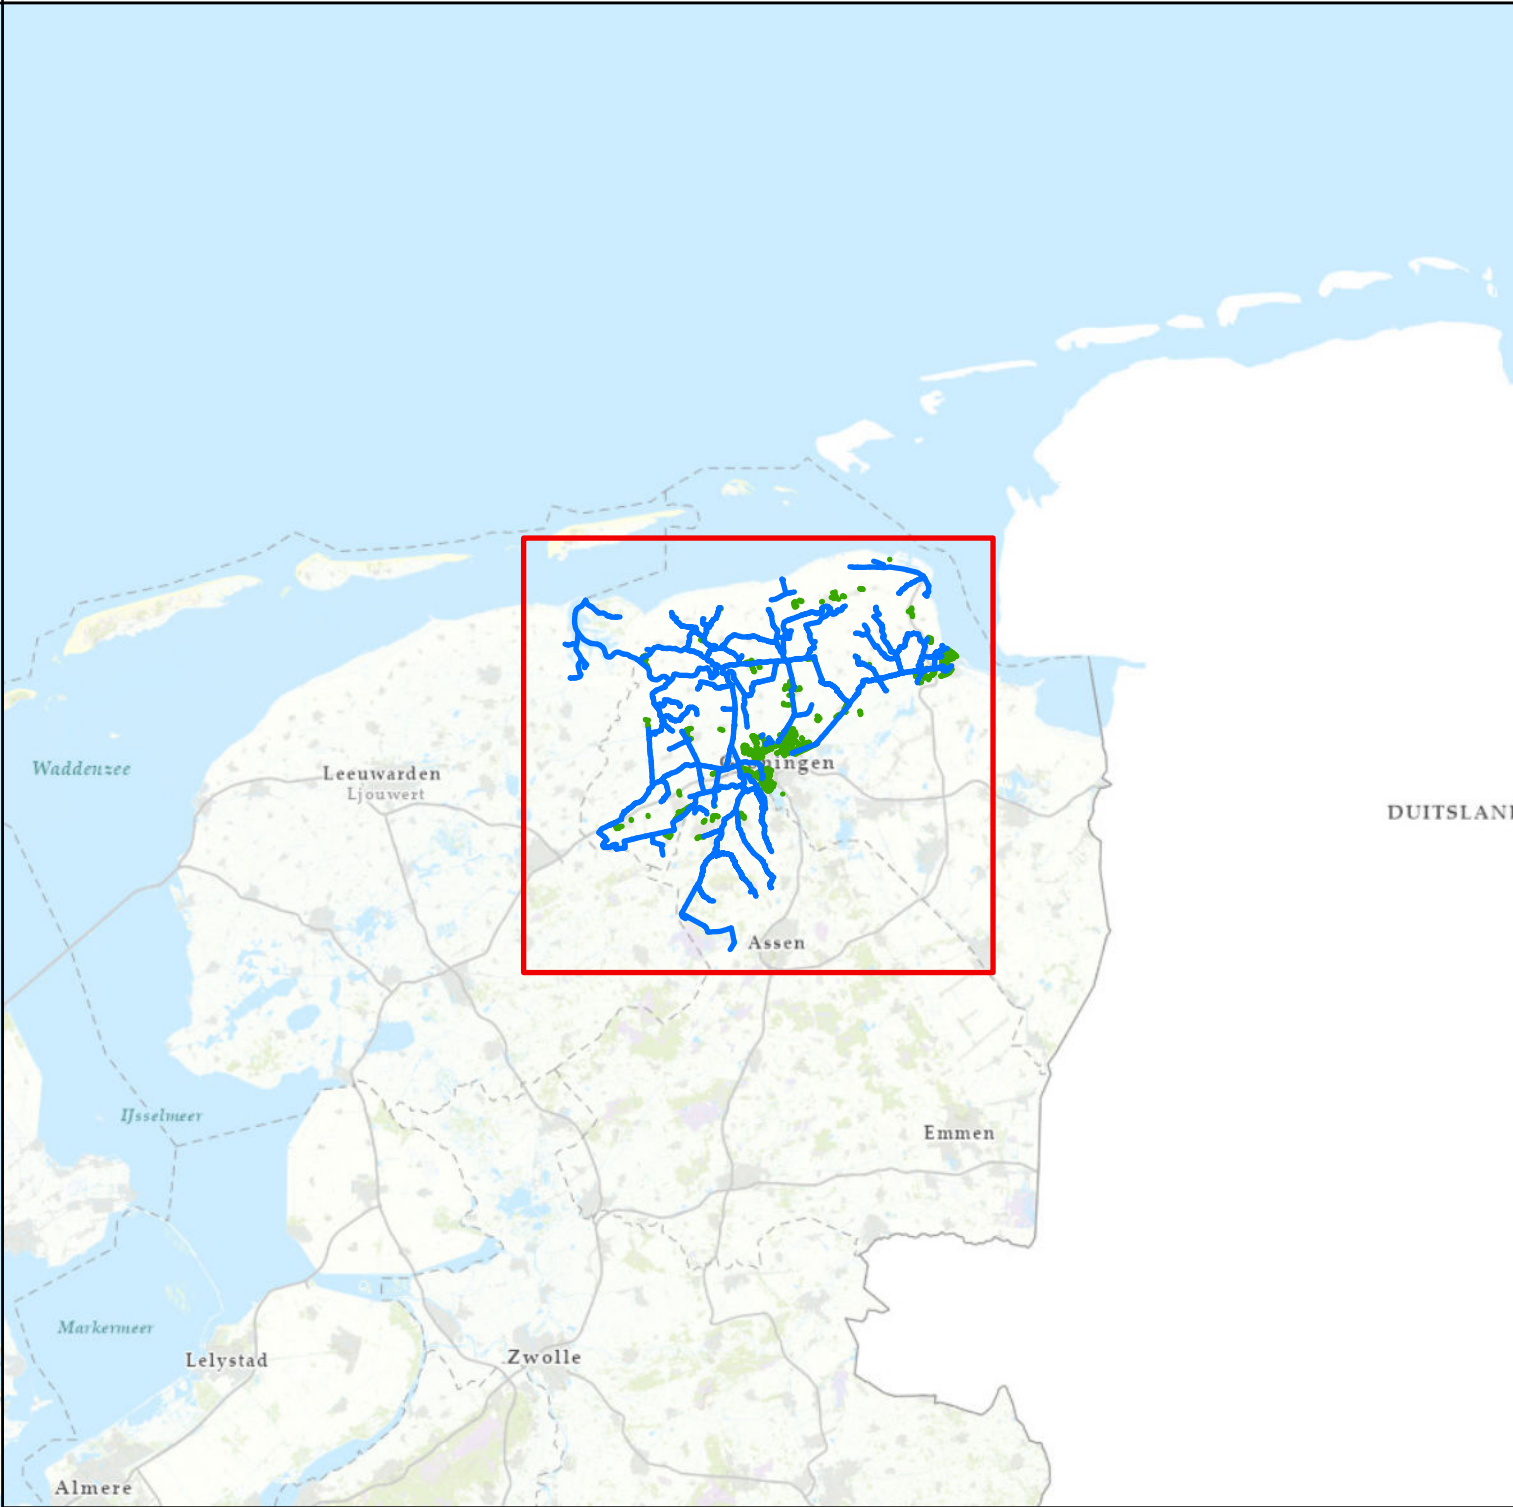

Legenda

- Boezemkanalen
- Stedelijke watergangen

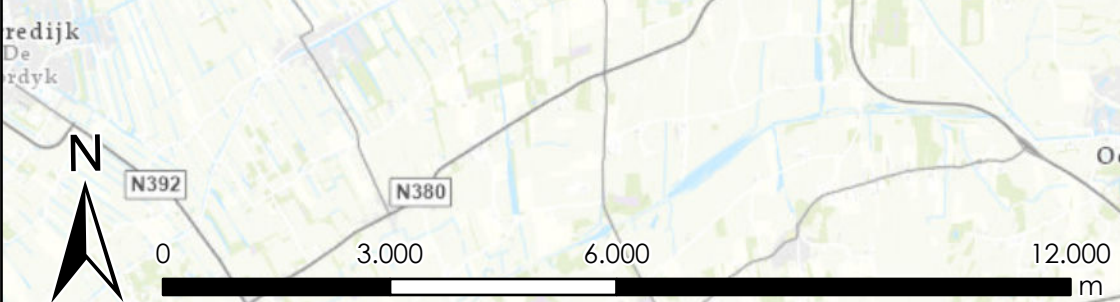

Opdrachtgever:	Waterschap Noorderzijlvest		
Project:	TI25059		
Onderdeel:	Overzichtstekening scope raamovereenkomst		
	Tijhuis Ingenieurs BV Tel. Hoon: 088-3272000 Tel. Amersfoort: 088-3272000 Tel. Joure: 088-3272000 E-mail: info@tijhuisingenieurs.nl www.tijhuisingenieurs.nl		Tekeningnummer: TI25059-ROK-0101
	Schaal	: 1:100.000	
	Formaat	: A1	
	Getekend	: J.J.	Blad 1 van 1
	Gecontroleerd	: S.d.V.	Datum : 27-10-2025