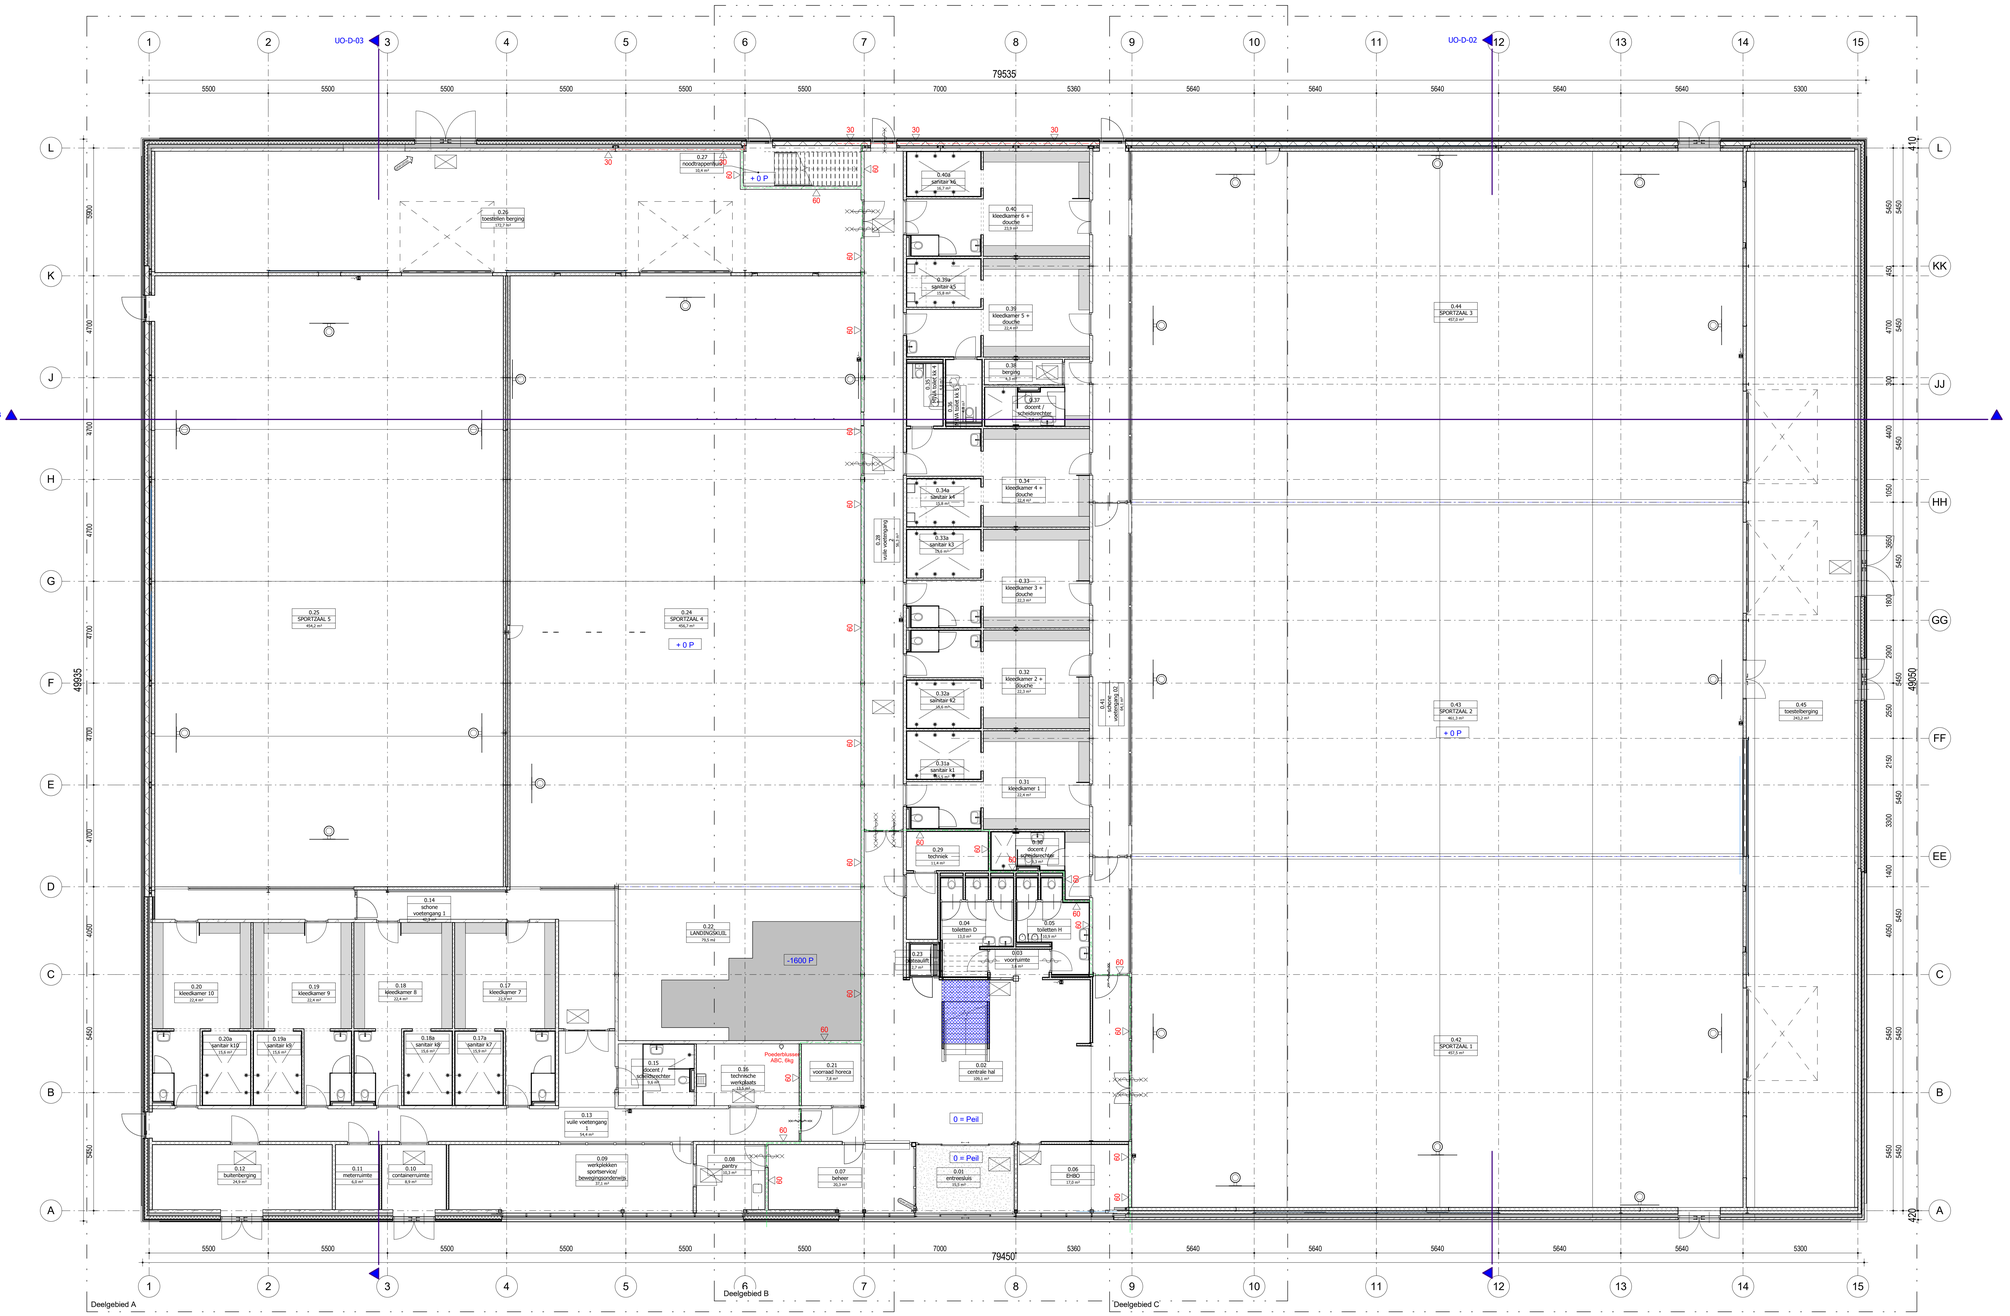

Renvooi

- metselwerk 100 mm
- isolatie Rc >4,5m²k/W
- geisoleerde binnendoos Rc >4,5 m²k/w
- sandwichpaneel met damwandprofiel Rc >4,5 m²k/w
- verticaal geprofileerde buitengevel
- horizontaal geprofileerde buitengevel
- sanitairwand
- betonsteen schoon werk, aanzet -20p, lagenmaat 200 mm
- constructieve wand, betonsteen schoon werk, aanzet -20p, lagenmaat 200 mm
- metalstud met dubbele beplating
- metalstud voorzetwand
- stucwerk met tegelwerk
- 30 60 — Brandscheiding met een weerstand tegen branddoorslag en brandoverslag (WBDBO) aangegeven in min.
- V — Vluchtdeur te openen zonder sleutel, aangegeven aan de vluchtzijde (paniekbeslag)
- EBV — extra beveiligde vluchtroute
- brandslanghaspel 30 meter in haspelkast met handmelder
- Poederblusser ABC, 6kg — brandblusser. vulling en inhoud volgens omschrijving op plattegrond
- zelfsluitend
- 30 min brandwerend, zelfsluitend
- 60 min brandwerend, zelfsluitend
- A.001 / naam / 10m² — ruimtenummer / ruimtebenaming / oppervlakte
- ankerpunt aanlijnbeveiliging ingeplakt in dakbedekking volgens opgave fabrikant
- kk — koelkast
- kt — kooktoestel (inductieplaat)
- sb — spoelbak
- vw — vaatwasser
- *sp — spiegel opgenomen in tegelwerk. Hoogte en principe volgens tekening UO-PD-02
- KL — kruipluik, vrije doorgang 620x1000. Exacte positie afstemmen op vloerenplan

BGDD
17-9-2019
LM

BOUWGROEP DIJKSTRA DRAISMA
DEFINITIEF

wijziging 4: Aanpassing zaalnummering

Definitief

TEXEL
SPORTCOMPLEX

Opdrachtgever: Bouwgroep Dijkstra Draisma

overzichtstekening

Wijziging	
10	
9	
8	
7	
6	
5	
4	
3	
2	17-09-2019
1	21-02-2019

Datum: 05-10-2018 | Schaal: 1:100 | Formaat: A0 | Projectleider: JB

AGS Architects Amsterdam
Asterweg 17-A8
1031 HL AMSTERDAM
Tel. +31(0)20-3449300
info@agsarchitects.net

Proj nr: 1301704

Tek nr: UO-P-00-O