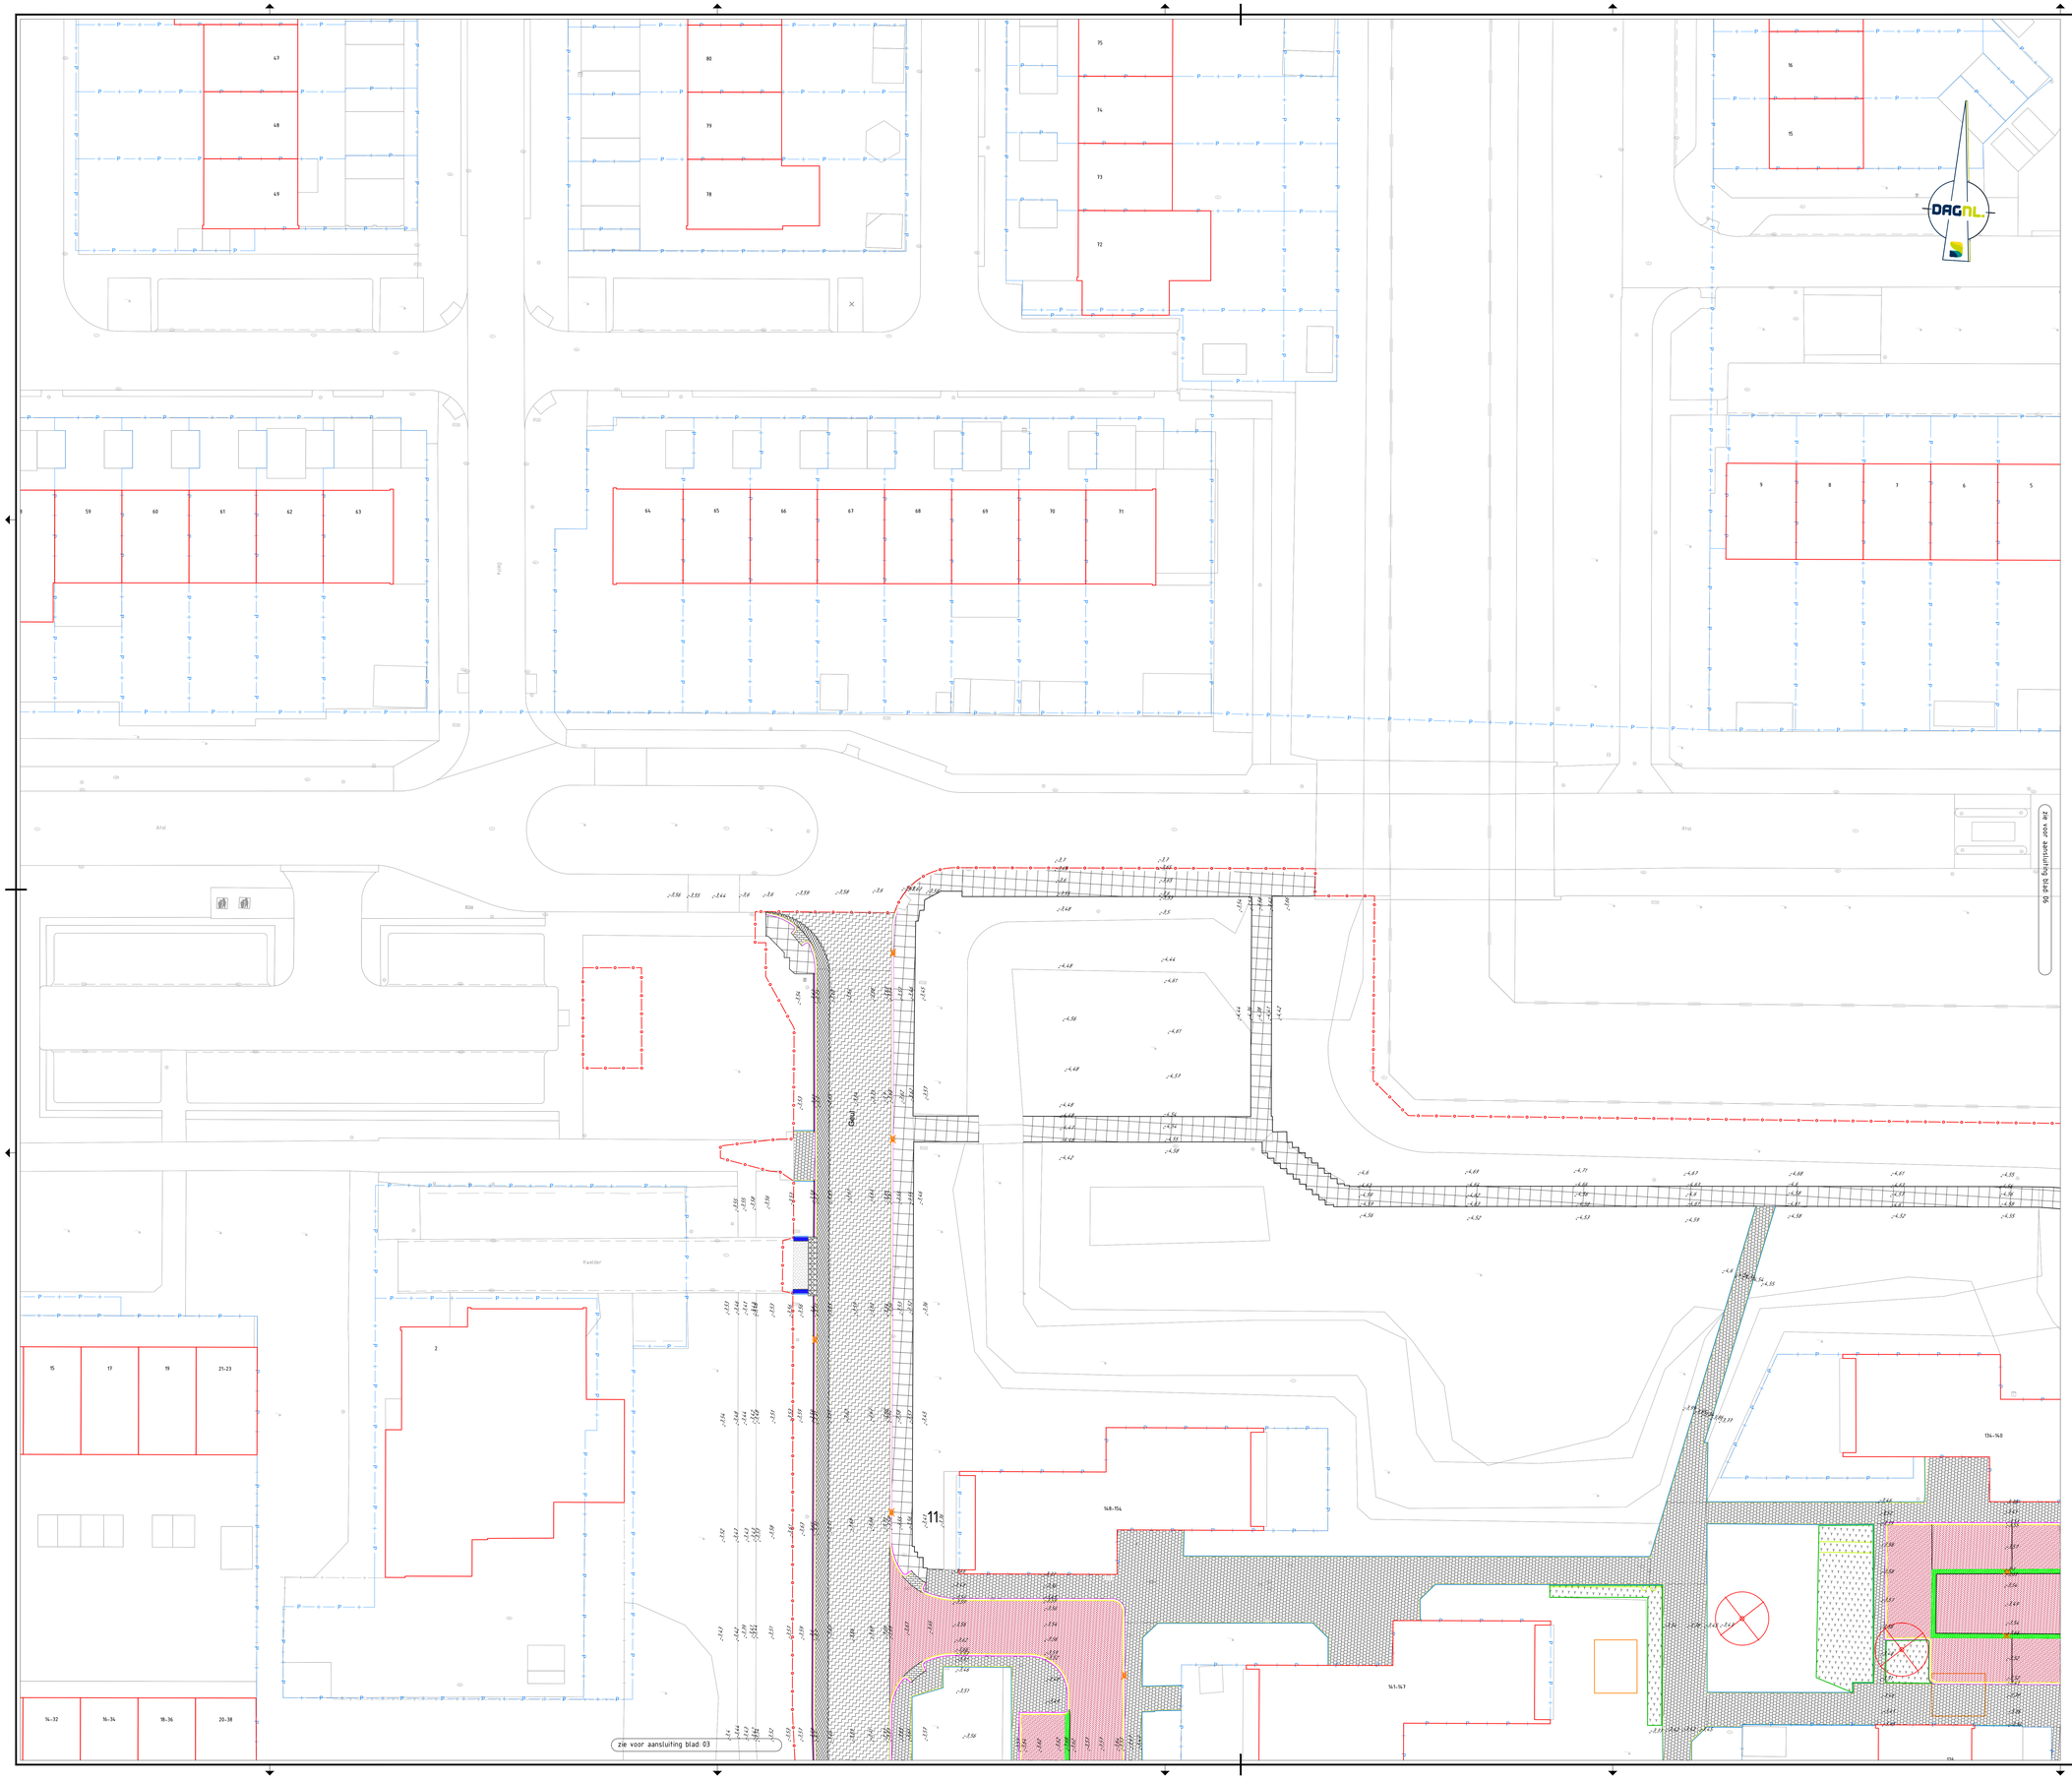

LEGENDA

- Bestaande bebouwing
- Bestaande kadastrale grens
- Bestaande te handhaven treffoirband 180/200x250
- Bestaande te handhaven treffoirkelk
- Werkgrens
- Bestaande boom
- Bestaande lichtmast
- 2.5F Bestaande maaiveld hoogte
- Opnemen betonklinkers keiformaat halfsteensverband kleur: grijs dik 80 mm
- Opnemen betontegels 300x300x45 halfsteensverband kleur: grijs
- Opnemen betontegels 300x300x60 halfsteensverband kleur: grijs
- Opnemen tegel 500x500x80 mm grijs
- Opnemen gebakken klinkers dikformaat keperverband kleur roodbruin dik 80 mm
- Opnemen gebakken klinkers dikformaat ellebooggverband kleur roodbruin dik 80 mm
- Opnemen gebakken klinkers dikformaat halfsteensverband kleur roodbruin dik 80 mm
- Opnemen betonstraatsteen dikformaat in keperverband kleur: grijs dik 80 mm
- Opnemen betonstraatsteen keiformaat in ellebooggverband kleur: grijs dik 80 mm
- Opnemen betonstraatsteen keiformaat in ellebooggverband kleur: rood dik 80 mm
- Opnemen dubbelklinker keiformaat in halfsteensverband kleur: rood dik 80 mm
- Zagen asfaltverharding
- Opnemen asfaltverharding rijbaan kleur: zwart dik 150 mm
- Verwijderen deklaag asfalt dik 40 mm
- Opnemen molgoot 4 strek BSS keiformaat dik 80 mm
- Opnemen molgoot 5 strek BSS dikformaat dik 80 mm
- Opnemen molgoot 6 strek BSS dikformaat dik 80 mm
- Opnemen molgoot 4 strek gebakken klinkers dik 70 mm
- Materiaalgrens
- Opnemen opsluitband 60x200
- Opnemen opsluitband 100x200
- Opnemen opsluitband 120x250
- Opnemen treffoirband 130/150x250
- Opnemen treffoirband 130/150x250, gesteld in de beton
- Opnemen treffoirband 180/200x250
- Opnemen treffoirband 180/200x250, gesteld in de beton
- Opnemen stoelband
- Opnemen antiparkeerband 130/470x280x250 mm
- Opnemen prefab verkeersdrempel 2400x1000 mm en 1700x1000 mm
- Opnemen stalen gasbuizenhek met kunststof palen
- Opnemen boomkransband 100x200
- Opnemen boomkransbandblokken 1200x1200x180
- Opnemen inritblokken 180/200 x 500x500
- Opnemen inritblokken 180/200 x 800x500
- Opnemen treffoirkelk met kolkaansluiting PVC Ø125 mm (grijs) tot standpip
- Opnemen straatkolk met kolkaansluiting PVC Ø125 mm (grijs) tot standpip
- Door derden op te nemen lichtmast
- Opnemen betonpaal resp. diamantkoppaal
- Opnemen stalen paal conisch
- Opnemen stalen paal conisch
- Opnemen flespaal inclusief verkeersbord
- Opnemen schrikhek
- Door derden op te nemen boom, inclusief stobbe verwijderen
- Door derden te verplanten boom
- Opnemen beplanting
- Rooien beplanting op aangeven directie

Maten in m, materiaalmaten in mm, peilmaten in m t.o.v. N.A.P., diameters in mm, tenzij anders vermeld.

0 2.0 4.0 6.0 8.0m
schaal 1:200

Opdrachtgever:
Gemeente Lelystad

Project:
Groot onderhoud Haf en Kreek

Fase:
Bestekstekeningen

Onderwerp:
Opruimwerkzaamheden
Blad 5

Getekend:	T. Poppe	Datum:	05-09-2025
Goedgekeurd:	F. Harbers	Datum:	05-09-2025
Schaal:	1:200	Status:	Definitief
Formaat:	A0L	Versie:	01
Projectcode:	P08576	Soort document:	TEKENING

gemeente Lelystad
BURO HOOGSTRAAT
GEOMETEL VAN DAGNL. DE AARDMEETKUNDIGEN

Tekeningnummer:
P08576-BE-OP-05-D01

V:\P08576\01 DATA\P01 - BE\P08576-BE-OP-05-D01.dwg