

Ingekomen d.d.

18-04-2011

VGM & SLOOPVEILIGHEIDSPLAN

Conform BRL SVMS-007

Uitvoering, Veiligheid, Gezondheid, Milieu.



Project	lindonk 41 zevenbergen
Projectnummer	1104055
Bedrijfsnaam	Vermeulen sloopwerken
Bezoekadres	Talmastraat 83, BREDA
Telefoon	0765145679
Fax	0765200440
E-mail	info@vermeulensloopwerken.nl

Behoort bij brief van B en W
van de gemeente Moerdijk
van

12 MEI 2011

De manager van de afdeling
Vergunningen en Handhaving

PROJECTNUMMER: 1104055

Versie: 16-4-2011 - Pagina 1 van 1

1. Inleiding

Dit VGM en Veiligheidssloopplan omschrijft de uit te voeren werkzaamheden en de te nemen veiligheidswerkzaamheden voor de uit te voeren sloopwerkzaamheden.

Vermeulen sloopwerken houdt zich bij deze werkzaamheden aan de eisen die zijn opgenomen in de Beoordelingsrichtlijn voor het procescertificaat slopen (SVMS SL-007) en de VGM Checklist Aannemers (VCA). Het doel van dit VGM en Veiligheidssloopplan is om het werk op een veilige manier uit te voeren conform

- De beoordelingsrichtlijn voor het procescertificaat slopen (BRL SVMS 007)
- De VGM Checklist Aannemers (VCA)

Vermeulen sloopwerken heeft zich ten doel gesteld om bovengenoemd project op een economische verantwoorde wijze uit te voeren, waarbij zaken betreffende veiligheid, gezondheid, milieu, tijd en overlast in acht worden genomen.

BREDA

Vermeulen sloopwerken
Dhr P. Vermeulen

Slopersbedrijf
Vermeulen & Zonen
Talmastraat 83 4812 KA
076 - 5145679

2. Inhoudsopgave

1. INLEIDING.....	2
2. INHOUDSOPGAVE.....	3
3. NAW-GEGEVENS OPDRACHTGEVER, SLOOPAANNEMER EN DE PROJECTLOCATIE.....	4
4. OMSCHRIJVING WERKZAAMHEDEN.....	5
5. PLANNING EN WERKVOLGORDE	7
6. PROJECTORGANISATIE, PERSONEEL EN ONDERAANNEMERS.....	8
7. GEGEVENS ONDERAANNEMERS EN ANDERE BETROKKEN PARTIJEN.....	9
8. VRIJKOMENDE SLOOPMATERIALEN EN SCHEIDINGSPLAN	10
9. INZET VAN MATERIEEL	11
10. PROJECTCOMMUNICATIE	13
11. VEILIGHEIDSVORZIENINGEN SLOOPLOCATIE	14
13.1. Afzetting.....	14
13.2. Afkoppelen nutsvoorzieningen	14
13.3. Bouwplaatsvoorzieningen	14
13.4. Brandblusapparatuur	14
12. ALGEMENE VEILIGHEIDSVORZIENINGEN SLOOPLOCATIE	15
13. PROJECTGEBONDEN RI&E (OP BASIS VAN SVMS 0013)	16
14. CALAMITEITENPLAN	18
14.1. EHBO- en Brandblusmiddelen	18
14.2. Ongevallenregistratie en & -melding	18
15. ALARMKAART	19
16. KADASTRALE KAART	FOUT! BLADWIJZER NIET GEDEFINIEERD.

3. Gegevens opdrachtgever, sloopaannemer en projectlocatie

Opdrachtgever	
Naam:	gemeente Moerdijk
Contactpersoon	Dhr A Incze
Adres	pastoor van kessellaan 15
Postcode en Plaats	Zevenbergen
Telefoon / fax	0168-373600 / 0168-373580

Uitvoerend bedrijf	
Bedrijfsnaam:	Vermeulen sloopwerken
Contactpersoon	Dhr P. Vermeulen
Adres	Talmastraat 83
Postcode en Plaats	BREDA
Telefoon / fax	0765145679 / 0765200449

Slooplocatiegegevens	
Adres	lindonk 41
Plaats	ZEVENBERGEN
Sloopwerk:	sloop van een school/ sportschool
Soort project	Normaal project
Bodemtype	Kleigrond

Sloopvergunning	
Datum vergunning	28-4-2010
Code vergunning	sba 2010/1049

KLIK-melding	
Datum KLIK-melding	12-4-2011
Code KLIK-melding	11g119186-1

4. Omschrijving werkzaamheden

Type werkzaamheden	Omschrijving
Afzetten werkterrein, aanbrengen bebording	Het werkterrein wordt, na overleg met de opdrachtgever, in bouwhekken gezet en voorzien van bebording, o.a. "Veiligheidshelm, -schoenen, -bril Verplicht", "Melden bij de Uitvoerder".
Inrichten slooplocatie	Gedeeltelijk rijplaten leggen t.b.v. beschermen bestrating. Plaatsen van schaftkeet en toiletvoorziening.
Inspectie op aanwezige materialen	Vooraf aan de sloopwerkzaamheden wordt het te slopen object visueel onderzocht op eventuele aanwezigheid van milieuverontreinigde materialen. In deze fase wordt ook een stoffen inventarisatie gemaakt van de aard van de af te voeren deelstromen bouw en sloop materialen.
Asbestsanering	Vooraf aan de sloopwerkzaamheden worden de asbesthoudende materialen verwijderd conform het certificaat SC530 en het asbestinventarisatierapport dat door de opdrachtgever aan ons is verstrekt.
Verwijderen materialen	Vooraf aan de sloopwerkzaamheden worden materialen voor hergebruik gedemonteerd/afgevoerd. Eventueel milieuverontreinigd materiaal wordt ook verwijderd.
Handmatig verwijderen	Voor aanvang van de machinale sloopwerkzaamheden zullen handmatig enkele materialen worden verwijderd en/of gedemonteerd. Goede herbruikbare sloopmaterialen worden gedemonteerd en afgevoerd naar de eigen bedrijfslocatie. Op plaatsen waar machinale sloop een probleem kan zijn voor te handhaven onderdelen van de bebouwing zal handmatig een dilatatie worden gemaakt op een zodanige manier dat de verdere sloop geen problemen meer zal geven.
Machinaal slopen van laag/hoogbouw	De bovenbouw wordt gesloopt met behulp van een hydraulische kraan voorzien van sorteergrijper, betonschaar, ijzerschaar, sloophamer, dichte- en puinbak en de diverse afkomende materialen worden, gescheiden in de diverse afvalstromen, naar erkende afvalverwerkers c.q. puinbrekers getransporteerd en gestort.
Machinaal slopen van de fundatie/kelder(s)	De fundaties worden verwijderd met behulp van een hydraulische kraan voorzien van sorteergrijper, betonschaar, ijzerschaar, sloophamer, dichte- en puinbak. De afkomende materialen worden afgevoerd naar een erkende puinbreker.
Verwijderen van bestratingen	Na overleg met de opdrachtgever zullen de aanwezige bestratingen worden verwijderd zoals aangegeven in het bestek en/of de werkinstructie.
Verwijderen van putten	Eventueel ondergrondse (vetvang)putten worden vooraf aan de sloopwerkzaamheden geleegd en gereinigd en het uitkomende product wordt afgevoerd naar een erkende verwerker/inzamelaar.

	De stortbonnen worden overlegd.
Egaliseren van het terrein met aanvoer grond	Het terrein zal worden geëgaliseerd tot een vooraf met de opdrachtgever afgesproken niveau. Gaten ontstaan na het slopen van kelders en/of putten zullen worden aangevuld met zand of grond.(opdrachtgever bepaald)
Opleveren van slooplocatie	De sloop locatie zal worden opgeleverd volgens de afspraken zoals die verwoord zijn in het bestek en/of de sloopopdracht van de opdrachtgever.

5. Planning en werkvolgorde

Start project:	18-4-2011 7:00:00
Sloopduur:	30-6-2011 15:00:00
Maximaal aantal werknemers op het project:	4

Nr	Fasen in het sloopproces (tevens werkvolgorde)	W1	W2	W3	W4	W5	W6	W7	W8	W9	W10	W11
1	Afzetten werkterrein, aanbrengen bebording	X										
2	Inrichten slooplocatie	X										
3	Inspectie op aanwezige materialen	X										
4	Asbestsanering		X									
5	Verwijderen materialen		X	X	X							
6	Handmatig verwijderen		X	X		X						
7	Machinaal slopen van laag/hoogbouw				X	X	X	X	X			
8	Machinaal slopen van de fundatie/kelder(s)								X	X		
9	Verwijderen van bestratingen									X		
10	Verwijderen van putten									X	X	
11	Egaliseren van het terrein met aanvoer grond										X	
12	Opleveren van slooplocatie										X	

6. Projectorganisatie, personeel en onderaannemers

Functie	Naam, telefoon
Handsloper Verrichten van manuele sloopwerkzaamheden. Verrichten van grondwerkzaamheden. Machines, gereedschappen, transportmiddelen, grond- en hulpstoffen op de juiste manier gebruiken en in goede staat van onderhoud houden	cisek piotr, tel: Fortuna krzysztof, tel: frank van kaethoven, tel: lesko piotr, tel: marcel mattens, tel: Ryszard kolodziej, tel:
Machinist Bedient de machine waarover hij de verantwoordelijkheid heeft gekregen, op een wijze zoals hij door de uitvoerder / meewerkend voorman is geïnstrueerd. Hij is verantwoordelijk voor de controle op een goede werking van het uitvoeren van klein onderhoud.	Marcus hoefnagels, tel: P.Vermeulen, tel: 06-53379474
KAM-coördinator Aanspreekpunt KAM	M Smit, tel: 076-5208202
Voorman Algemeen aanspreekpunt. Afhandelen afwijkingen tijdens uitvoering	P.Vermeulen, tel: 06-53379474 Ryszard kolodziej, tel:
V&G-coördinator V&G-coördinator	M Smit, tel: 076-5208202 P.Vermeulen, tel: 06-53379474
Werkvoorbereider Overdragen van voldoende informatie aan de uitvoerder voor aanvang werkzaamheden	M Smit, tel: 076-5208202 P.Vermeulen, tel: 06-53379474
BHV BHV-er	A.J. Hertogs, tel: F.E.J.M. Kaethoven, tel: P.Vermeulen, tel: 06-53379474 W.Vermeulen, tel: 06-53379470
Directeur Eindverantwoordelijk voor alle activiteiten binnen de onderneming.	P.Vermeulen, tel: 06-53379474 W.Vermeulen, tel: 06-53379470
chauffeur Bediening transport middelen tbv afvoeren deelstromen.	B Veldhoven, tel: H van boxmeer, tel: R willems, tel:

7. Gegevens onderaannemers en andere betrokken partijen

Partij	Verantwoordelijkheid	Naam en contactpersoon	Telefoon
asbest inventarisatie bureau	Gecertificeerd asbestinventarisatie bureau volgens de SC 540 norm	R.P.S., ULVENHOUT M. Lavrijsen	076-5711990
Arbeidsinspectie	Bevoegd gezag voor naleving wetgeving	Zuidwest, Rotterdam	
Gemeente	Bevoegd gezag voor asbest en sloopvergunning	gemeente Moerdijk, Zevenbergen	
politie geen spoed	hulpdiensten	politie midden & west brabant, h jansen	0900-8844
ambulance auto	ziekenauto	ambulance dienst, j van vliet	112 112
politie spoed	Spoed eisende zaken waar politie bij nodig is.	politie midden en west brabant, j van vliet	112 112
brandweer	hulpdienst bij branden	Brandweer, h jansen	112 112

8. Vrijkomende sloopmaterialen en scheidingsplan

Product blad	Omschrijving	Prognose	Af te voeren naar
0	B-hout	56 Ton	SITA recycling services ROOSENDAAL
0	Dakbedekkingsmateriaal Bitumineus	10 Ton	SITA recycling services ROOSENDAAL
0	Ferromagnetische metalen	10 Ton	Stolwerk Metaal Breda
0	Gemengd bouw- en sloopafval	10 Ton	SITA recycling services ROOSENDAAL
0	Groenafval	40 Ton	Den Ouden recycling Schijndel
0	Mengpuin	2500 Ton	Sando puinrecycling b.v. RIJSBERGEN
0	Aluminium	3 Ton	Stolwerk Metaal Breda
0	asbesthoudend bouw en sloop materiaal	1 Ton	delta milieu b.v. Dordrecht
0	Zand/ grond klasse wonen.	800 M3	Sando puinrecycling b.v. RIJSBERGEN

De puin afkomstig van het project zal op locatie gebroken worden onder brl 2506 certificaat.

Voordat afkomende materialen per container en/of vrachtwagen worden afgevoerd, wordt de lading onder verantwoordelijkheid van de uitvoerder of meewerkend voorman geïnspecteerd.

Het soort afval, inclusief code van het betreffende productblad, wordt vermeld op het begeleidingsformulier. Het begeleidingsformulier wordt tevens afgetekend.

Indien een afwijking wordt geconstateerd, wordt dit weergegeven in de locatiecontrolekaart, onder wijzigingen t.o.v. VGM & Projectwerkplan.

De afvoerroute (eventueel weergegeven in de bijlage) wordt zo gekozen dat geen overlast wordt bezorgd aan de woonomgeving. Het streven is om zoveel mogelijk gebruik te maken van buitenwegen.

De bonnen worden met regelmatige tussenpozen verzameld en gegevens waarmee totalen / hergebruikpercentages worden berekend.

9. Inzet van materieel

Categorie	Omschrijving	Type
asbest-apparatuur	Decontaminatie unit	deco-rol xl92ahw053l001160
asbest-apparatuur	motor-unit	ABM Scott Motor Protector ! 01835
asbest-apparatuur	motor-unit	ABM Scott Motor Protector 1 02162
asbest-apparatuur	motor-unit	ABM Scott Motor Protector 1 E8K11562
asbest-apparatuur	Onderdrukmaschine	TX 3000 9808272
asbest-apparatuur	Onderdrukmaschine	barkman CAB 2 66
asbest-apparatuur	Onderdukregistratiemachine	regency readout 009595
asbest-apparatuur	Stofzuiger	Numatic HZQ-2002 064914954
asbest-apparatuur	Stofzuiger	Numatic HZQ 250 003400232
asbest-apparatuur	volgelaatsmasker	ABM Scott Masker Protector 1 00734
asbest-apparatuur	volgelaatsmasker	ABM Scott Masker Protector 003816
asbest-apparatuur	volgelaatsmasker	ABM Scott Masker Protector 1 000755
asbest-apparatuur	Watermanegement	Deconta Ecoline 130L 15
Elektrisch materieel	Breekhamer	Milwaukee 950 k 96356
Elektrisch materieel	Breekhamer	Metabo KHE 0106914673
Elektrisch materieel	Haakse slijpmachine	Carat SL 125 1381
Elektrisch materieel	Haakse Slijpmachine	Metabo WX-23-230 Quich 8010038712
Elektrisch materieel	Kabelhaspel	
Elektrisch materieel	Kabelhaspel	TT Gilze ER 300 EZ Winder
Elektrisch materieel	Kabelhaspel	ET Electric aardtebox 50006413
Elektrisch materieel	Kabelhaspel	TT Gilze ER 300 EZ Winder 1003668896
Elektrisch materieel	Reciprozaag	Hitachi CR 13 VBY 490162
Elektrisch materieel	Reciprozaag	Hitachi CR13VC Dud392
Elektrisch materieel	schroefmachine	Metabo BSZ 12 impuls 4129977903
Elektrisch materieel	schroefmachine	metabo BSZ 12 9031227302
Elektrisch materieel	schroefmachine	Metabo BST 96 impuls 0030025001
Elektrisch materieel	Slijptol	metabo WQ euro 4020093556
Elektrisch materieel	Verlengkabel	
Elektrisch materieel	Verlengkabel	
Gereedschappen	Branderslang	alpha comma
Gereedschappen	Branderslang	alpha comma
Gereedschappen	Branderslang	alpha comma
Gereedschappen	Kettingzaag	stihl 039

Gereedschappen	Kettingzaag	stihl 039
Gereedschappen	Kettingzaag	stihl 039
Huisvestingsmaterieel	Schaftwagen	de meeuw xl943002001087031
Machines en transport middelen	Aanhangwagen	hapert xlhk2000000629559
Machines en transport middelen	Aanhangwagen	Henra B20 Xlyb203B08Hjo5763
Machines en transport middelen	Aanhangwagen zwaarmaterieel	4 assige aanhanger WADL400022a002279
Machines en transport middelen	Aggregaat	atlas copco qas 18yos
Machines en transport middelen	bestel bus	volkswagen transporter VJ-GV-85
Machines en transport middelen	bestelbus	mitsubishi canter 26-bk-kg
Machines en transport middelen	bestelbus	mitsubishi canter 70-vl-gh
Machines en transport middelen	bestelbus	mitsubishi 27-vgk-2
Machines en transport middelen	Compressor mobiel	atlas copco ya304701700229126
Machines en transport middelen	Gasolie opslagtank	steenbergen spt-200004143-1.15-k3
Machines en transport middelen	mobiele kraan	liebherr A 312 li 719-20182
Machines en transport middelen	rupekskraan 33 ton	case 9033 dch 3300225
Machines en transport middelen	vrachtwagen 8x8 bx-ds-96	Terberg N3G BA/Bedrijfsauto XLWFM200296569571
Steigers, klimmaterieel en valbeveiliging	Telescopische ladder	Altrex Varitrex prof Varitrex prof
Steigers, klimmaterieel en valbeveiliging	Trap	Altrex TDO 6 TDO 6
Steigers, klimmaterieel en valbeveiliging	Trap	Altrex TDO 8
Steigers, klimmaterieel en valbeveiliging	Trap	Altrex TDO 4
Steigers, klimmaterieel en valbeveiliging	Trap	Altrex PDO 6

10. Projectcommunicatie

Startwerkvergadering

Bij aanvang van de werken wordt een startwerkvergadering georganiseerd waarbij het eigen personeel zo mogelijk ook onderaannemers bij aanwezig zullen zijn.

Het VGM & Projectwerkplan dient als basis voor deze vergadering, tezamen met de opgestelde projectgebonden RI&E. Alle aspecten van het werk (fasering, planning, machines, afval, coördinatie, calamiteiten etc.) worden besproken. De uitvoerder / meewerkend voorman behandelt hierbij minstens alle projectspecifieke risico's zoals opgenomen in de Projectgeboden RI&E. De startwerkvergadering wordt door de uitvoerder / meewerkend voorman genotuleerd.

Toolboxmeeting

Minimaal 10x per jaar wordt een toolboxmeeting georganiseerd waarbij alle uitvoerende medewerkers worden betrokken, inclusief de directie. Hierbij worden onderwerpen behandeld die gerelateerd zijn aan de uit te voeren werkzaamheden. De toolboxmeeting wordt door de uitvoerder / meewerkend voorman genotuleerd.

11. Veiligheidsvoorzieningen slooplocatie

14.1. Afzetting

Het in gebruik zijnde en ter beschikking staande werkterrein dient plaatselijk te worden afgesloten met prefab bouwafrastering. Daar waar benodigd met een hoogte van 2,00 meter. Bij de toegang tot het bouwterrein dienen de volgende borden goed zichtbaar te worden aangebracht:

1. "Bouwterrein, verboden voor onbevoegden"
2. "Helm verplicht"
3. "Veiligheidsschoeisel verplicht"

De bouwafrastering wordt periodiek gecontroleerd op mogelijke gebreken.

Indien sprake kan zijn van verkeershinder (aan- en afvoer) worden hierover afspraken gemaakt met de politie. Binnen de afzetting wordt alleen eigen personeel en toezichthouders toegelaten. Het hekwerk zal bij het verlaten van het werk steeds worden afgesloten met hangsloten.

14.2. Afkoppelen nutsvoorzieningen

Alle af te koppelen nutsvoorzieningen zijn onder verantwoording van de opdrachtgever afgesloten.

14.3. Bouwplaatsvoorzieningen

Bij het sloopwerk, binnen het afgezette gebied wordt een schaftkeet geplaatst. Tevens wordt een verplaatsbaar chemisch toilet opgesteld. In de schaftkeet zal een EHBO-kist zijn aangebracht. Een aggregaat wordt op de binnenplaats neergezet voor de stroomvoorziening van machines en verlichting. Afvalcontainers worden eveneens op de slooplocatie neergezet.

14.4. Brandblusapparatuur

Op het werk zullen brandblusapparaten worden opgesteld om direct te kunnen worden ingezet wanneer onverhoopt brand mocht ontstaan. Bij werkzaamheden met snijbranders zullen blusmiddelen binnen handbereik zijn.

12. Algemene veiligheidsvoorzieningen slooplocatie

- In een situatie waarbij beperkingen worden opgelegd aan de gebruikers van de openbare weg, dienen er maatregelen te worden genomen om deze gebruikers van deze beperkingen op de hoogte te stellen.
- Wanneer werknemers op hoogte werken, dienen zij de voorgeschreven valbeveiliging te dragen. Onder werken op hoogte wordt verstaan: werkzaamheden die plaatsvinden op meer dan 2,5 meter hoogte.
- Werknemers dienen ten allen tijde de algemene veiligheidsregels in acht te nemen. Zo dragen ze veiligheidsschoenen met stalen neuzen en stalen zool op het werkterrein. Bij het werken bij een kraan of bij het gebruik van gereedschappen die als geluidsbron fungeren, dienen werknemers gehoorbescherming te dragen. Deze gehoorbescherming wordt in de vorm van oordopjes en gehoorcapen verstrekt. Op het werkterrein dienen de werknemers een helm en veiligheids- c.q. werkhandschoenen te dragen.
- Tijdens de uitvoer van de werkzaamheden wordt er uitsluitend gewerkt met gekeurd materieel. Op verzoek kunnen eventuele certificaten worden getoond c.q. opgestuurd.
- Onderaannemers dienen zich te houden aan de veiligheidsregels en normen waarvoor men werkzaamheden uitvoert. Deze worden kenbaar gemaakt tijdens de start-werkvergadering.
- Voor aanvang van de werkzaamheden wordt er een start-werkvergadering gehouden door de uitvoerder / meewerkend voorman. Iedere werknemer (ook van onderaanneming) tekent voor de bijwoning hiervan.
- Bij aanvang van de werkzaamheden is een KLIC-tekening aanwezig. Er wordt niet eerder gegraven voordat de KLIC-tekening is bestudeerd en de leidingen met hand zijn opgezocht. Huisaansluitingen welke niet behouden blijven zijn voorafgaand aan de sloop afgesloten door de betreffende nutsbedrijven. Hiervoor heeft de eigenaar van het pand opdracht gegeven.
- Indien onverwacht asbest zal worden aangetroffen, dan wordt het werk ter plaatse onderbroken en zal de procedure t.b.v. asbestsanering worden opgestart.

13. Projectgebonden RI&E (op basis van SVMS 0013)

Arbo/Milieurisico	Suggesties te treffen maatregelen
Gebruik van kranen	Algemeen: Bij het gebruik van kranen bestaat de kans dat mensen bekneeld raken, of de machine kan omvallen door onstabiliteit, dit kan men voorkomen door op de kraan te vermijden (verboden binnen het draaibereik van de machine te komen), voor de stabiliteit dient men voor een goede ondergrond te zorgen bv dragline schotten of rijplaten.
Geluidsoverlast	Machinaal: Bij werken met machines kunnen de geluidsgrenzen overschreden worden. Bij deze werkzaamheden is het gebruik van gehoorbescherming noodzakelijk. renovatiesloop: Tijdens in pandige renovatie sloopwerkzaamheden kan een te hoog geluidsniveau ontstaan. Bronbeperkende maatregelen hebben de voorkeur. Lukt dit niet moet er gebruik gemaakt worden van persoonlijke gehoorbescherming.
Handslopen	Algemeen: Men heeft te maken met zware lichamelijke belasting en vaak overlast van stof, men moet proberen op de juiste manier te tillen en gebruik maken van P3 stofkapjes.
Instortingsgevaar	Algemeen: Er bestaat gevaar voor instorting van delen van het bouwwerk, indien nodig wordt er gestempeld . Ter bescherming van de werknemers wordt binnen het werkgebied te allen tijde een helm gedragen.
Isolatiemateriaal	Algemeen: Bij het verwijderen van isolatie-materiaal kan irritatie van de ogen, ademhalingswegen en huid optreden, daarom is het zaak de emissie van vezels van isolatie-materiaal zoveel mogelijk te beperken door het in plasticzakken te verpakken en gebruik te maken van stofsnuitsjes en kleding die de huid bedekt bv een overall .
Snijbranden	Algemeen: Hierbij bestaat de kans dat mensen zichzelf kunnen verwonden aan hete materialen, ook is het mogelijk dat er schadelijke gassen vrijkomen, om de mensen goed te beschermen moeten ze gebruik maken van de juiste PBM, zoals een brandvertragende overall, branderbril factor 5 of hoger en bij schadelijke gassen een halfgelaatmasker met ABEK-filter incl P3 gedeelte.
Stofoverlast	Algemeen: Bij de sloopwerkzaamheden kunnen hoeveelheden stof vrijkomen. De stofvorming dient zoveel mogelijk aan de bron bestreden te worden door natmaken. Ter bescherming van werknemers wordt door deze werknemers gebruik gemaakt van P3 stofkapjes.

Valgevaar	Algemeen: Er bestaat een gevaar voor vallen van hoogte. Ter bescherming van werknemers wordt gebruik gemaakt van vangnetten, dakrandbeveiliging of persoonlijke bescherming d.m.v. een harnas.
-----------	---

14. Calamiteitenplan

14.1. EHBO- en Brandblusmiddelen

Bij elk uit te voeren project beschikt de uitvoerder / meewerkend voorman over doeltreffende middelen om alle medewerkers bij eventuele calamiteiten in veiligheid te kunnen stellen. Minimaal 1 van de uitvoerende en in ieder geval de uitvoerder / meewerkend voorman, beschikken over een BHV-diploma.

Op elke werkplek is minimaal één EHBO-koffer en één of meerdere brandblussers (afhankelijk van de grootte van de werkplek) aanwezig. Hierbij kan eventueel van EHBO- en brandblusmiddelen van de hoofdaannemer gebruik worden gemaakt.

Tijdens de startwerkvergadering worden de locaties van deze middelen aan de betrokken medewerkers meegedeeld.

De uitvoerder / meewerkend voorman is verantwoordelijk voor het onderhoud en voor de volledigheid van de in het bedrijf gebruikte EHBO- en brandblusmiddelen. Hij controleert ze voor aanvang van elk project op bruikbaarheid en geldigheid. Daarnaast zijn de gebruikers verplicht om elk gebruik aan de Uitvoerder te melden.

14.2. Ongevallenregistratie en & -melding

Bij ongevallen of incidenten dient een ongevalrapport te worden ingevuld. Er is steeds minstens 1 exemplaar van dit formulier aanwezig op de projectlocatie. Indien dit formulier moet worden gebruikt, wordt onmiddellijk een nieuw exemplaar door de uitvoerder / meewerkend voorman opgevraagd bij de KAM-coördinator .

Bij ongevallen met ernstig letsel of dodelijke afloop —opname in het ziekenhuis (binnen 24 uur) geldt hierbij als criterium— of met blijvend letsel zonder ziekenhuisopname, moet dit ongeval onverwijld per telefoon worden gemeld aan de Arbeidsinspectie (het regiokantoor), waarvan het telefoonnummer is aangegeven op de alarmkaart. Zo spoedig mogelijk hierna wordt hierover schriftelijk gerapporteerd aan het regiokantoor d.m.v. het meldingsformulier


15. ALARMKAART


Opdrachtgever	
Naam:	gemeente Moerdijk
Contactpersoon	Dhr A Incze
Adres	pastoor van kessellaan 15
Postcode en Plaats	Zevenbergen
Telefoon / fax	0168-373600 / 0168-373580

Slooplocatiegegevens	
Adres	lindonk 41
Plaats	ZEVENBERGEN

Partij	Verantwoordelijkheid	Naam en contactpersoon	Telefoon
asbest inventarisatie bureau	Gecertificeerd asbestinventarisatie bureau volgens de SC 540 norm	R.P.S., ULVENHOUT M. Lavrijsen	076-5711990
Arbeidsinspectie	Bevoegd gezag voor naleving wetgeving	Zuidwest, Rotterdam	08002700000
Gemeente	Bevoegd gezag voor asbest en sloopvergunning	gemeente Moerdijk, Zevenbergen	0168-373600
politie geen spoed	hulpdiensten	politie midden & west brabant, h jansen	0900-8844
ambulance auto	ziekenauto	ambulance dienst, j van vliet	112 112
politie spoed	Spoed eisende zaken waar politie bij nodig is.	politie midden en west brabant, j van vliet	112 112
brandweer	hulpdienst bij branden	Brandweer, h jansen	112 112

Bylage 1 - Plangebied te plaatsen Bomenrijken.

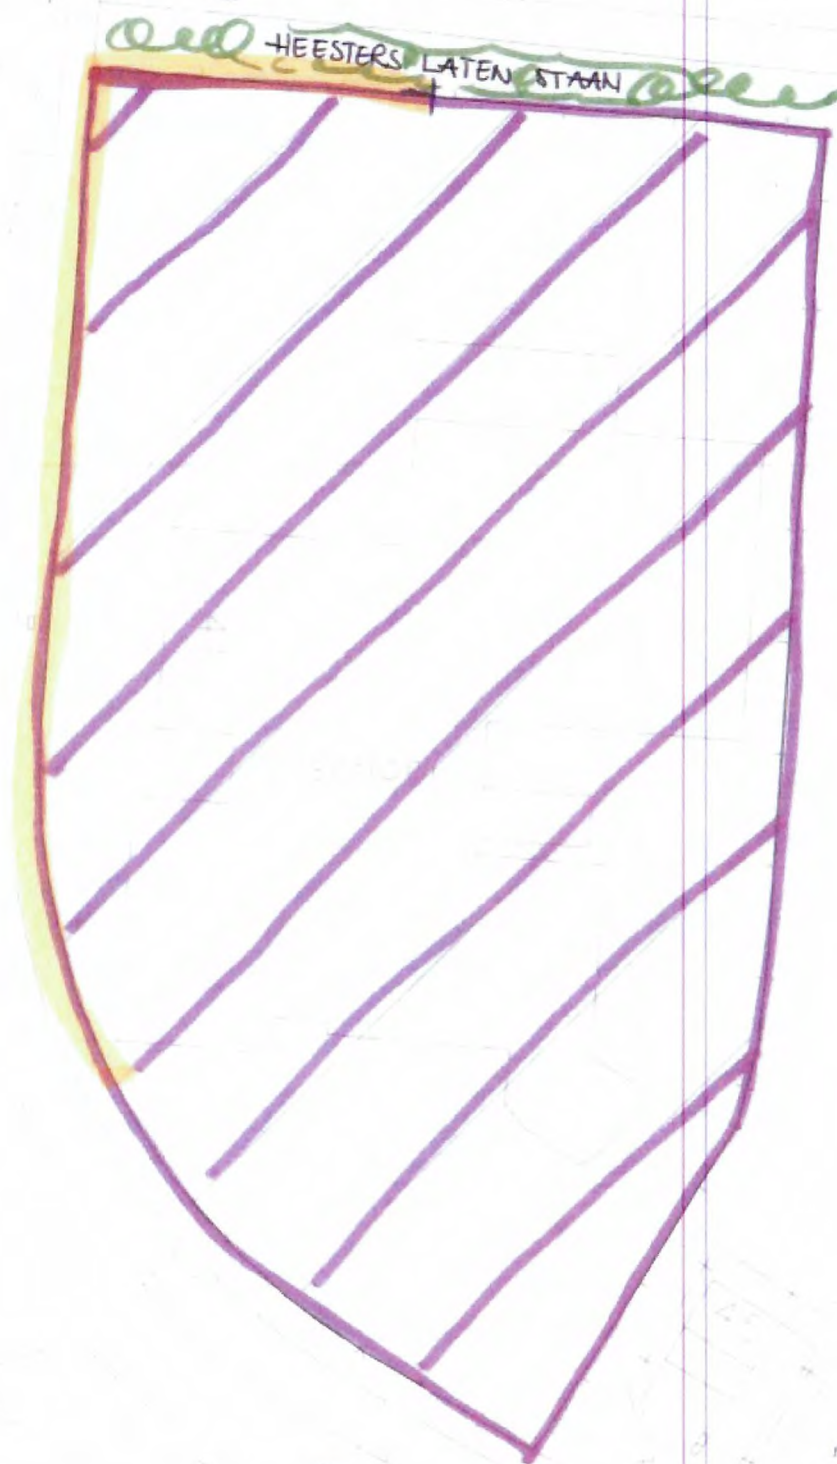

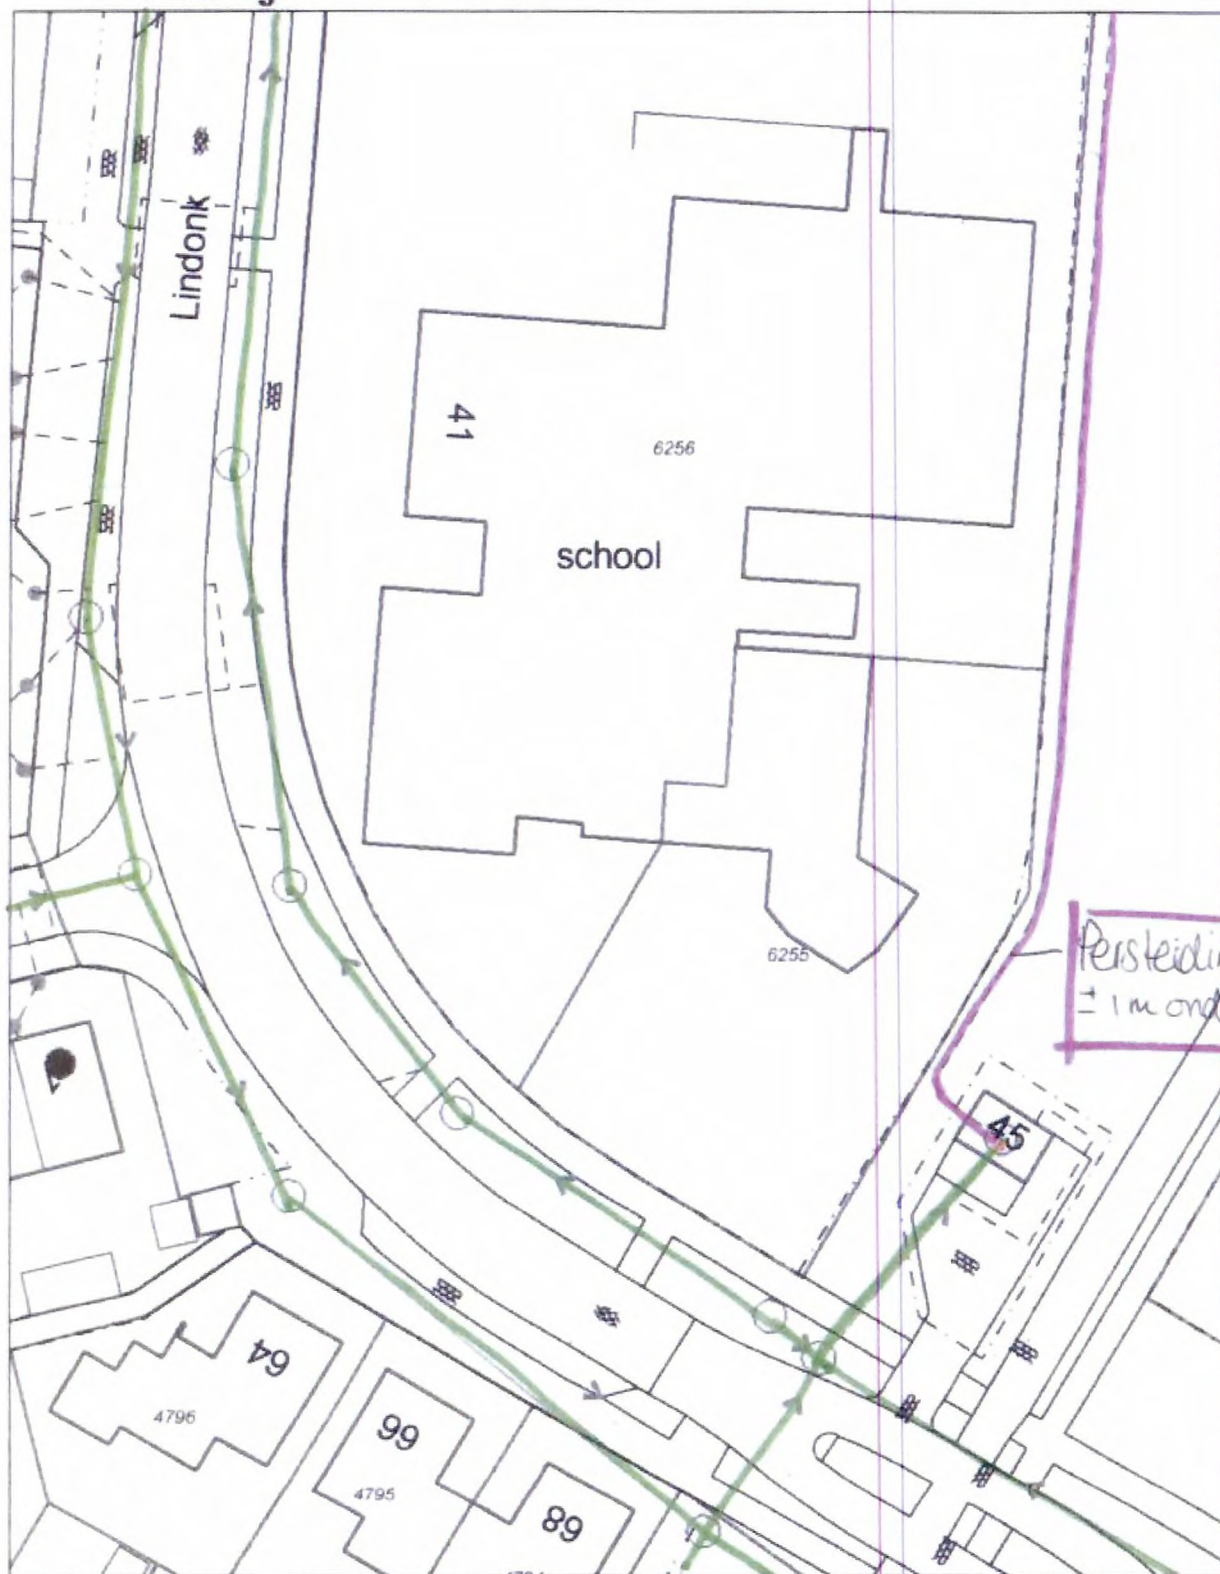

Gemeente Moerdijk

Vrije tekst regel 1
Vrije tekst regel 2

Schaal 1:500
0 5 10 15m

04 Februari 2011

Bylage 1 - Plangebiet.

