


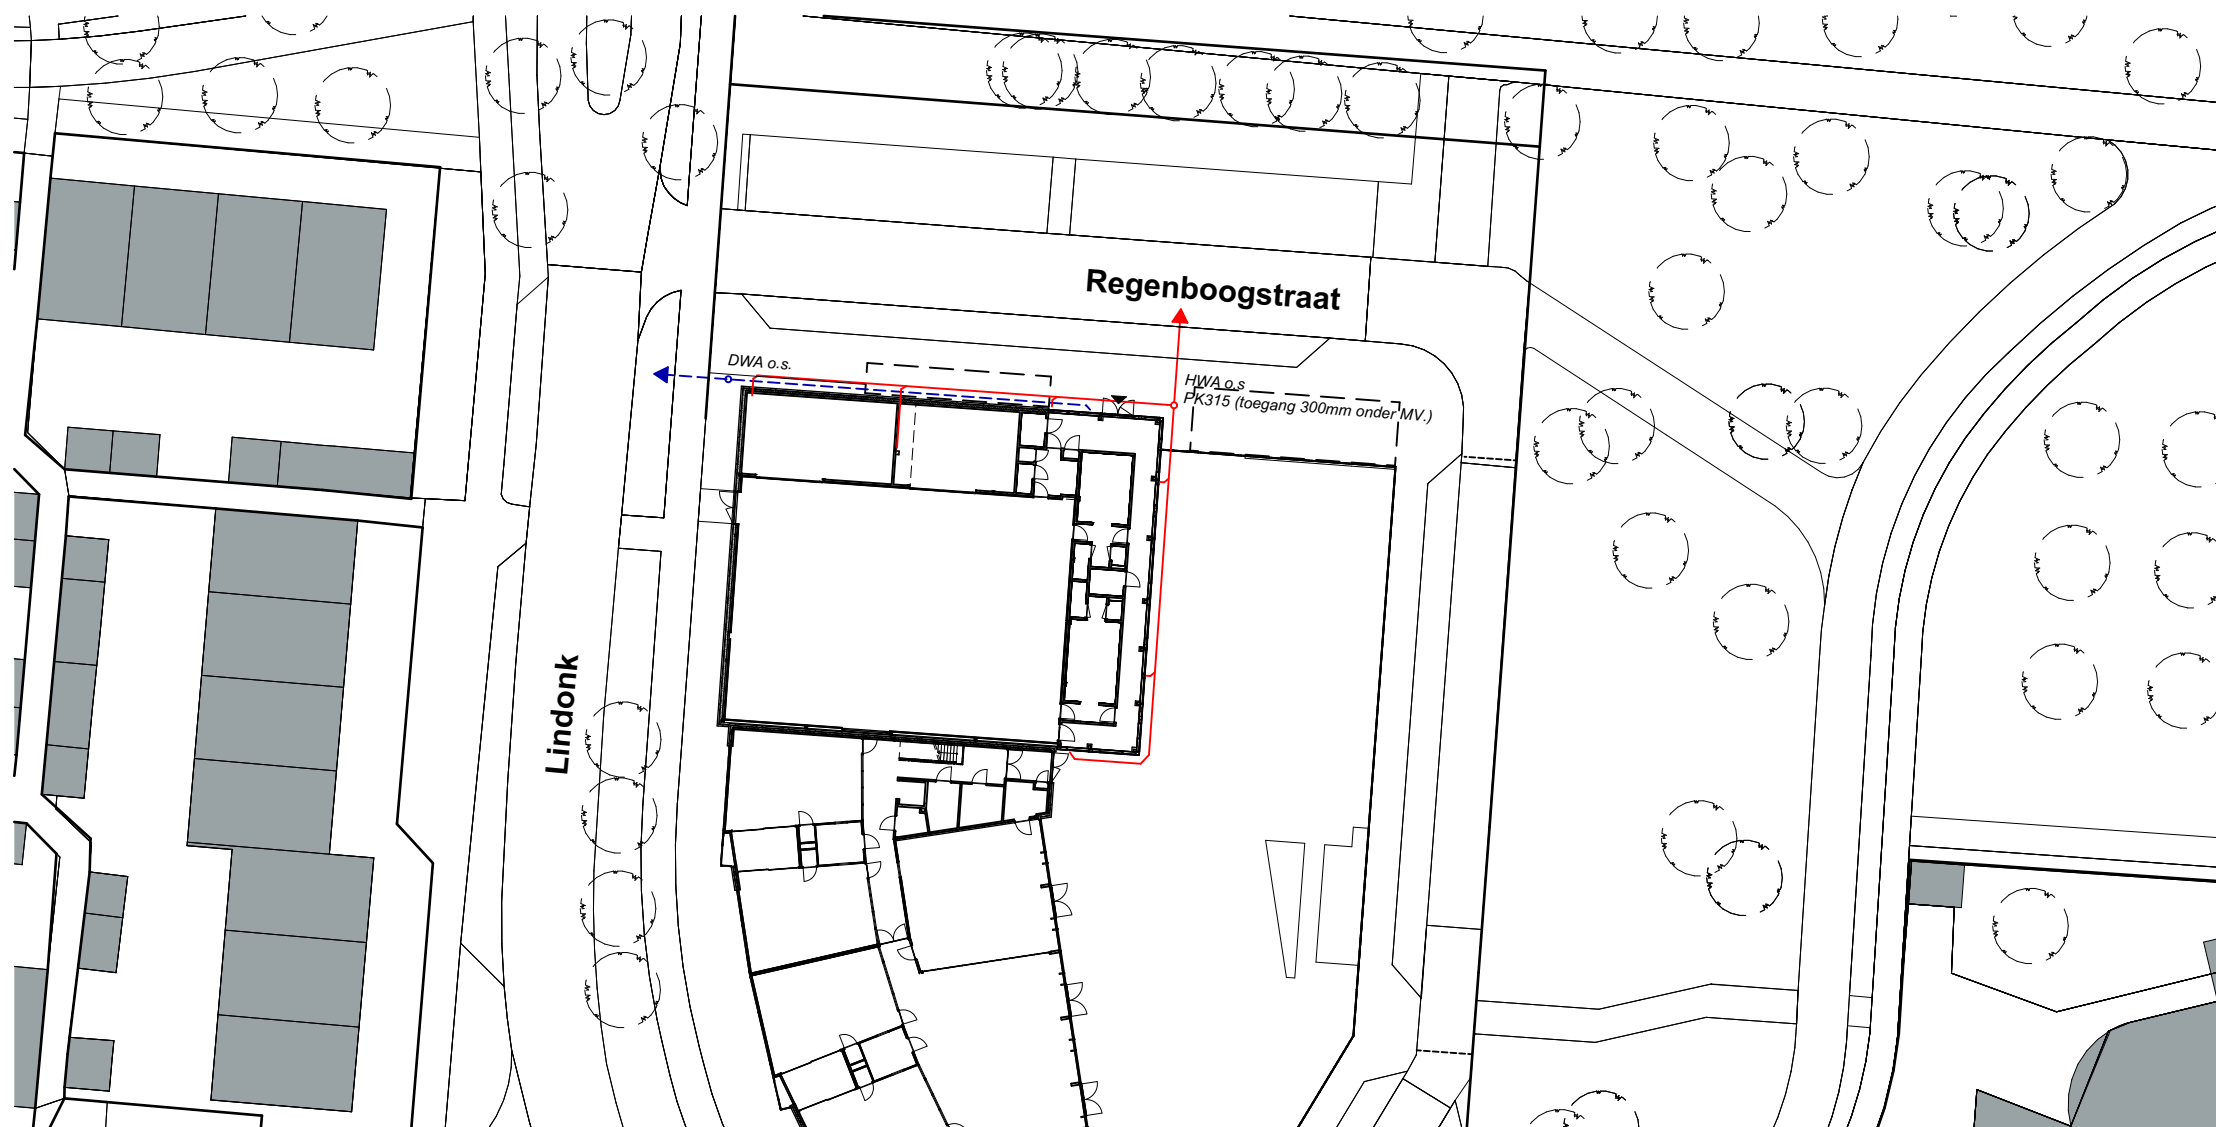

situatie - riolering

Principe verloop riolering, nader uit te werken door uitvoerende partijen.

DWA stelsel aan de Lindonk betreft DN500 beton riool B.O.B. -2,01 t.o.v. NAP

HWA stelsel aan de Regenboog betreft DN315 PVC riool B.O.B. -1,52 t.o.v. NAP

Rekening houden met bovenstaande hoogten en voldoende afschot bij bepaling hoogte B.O.B. ontstoppingsstukken

