


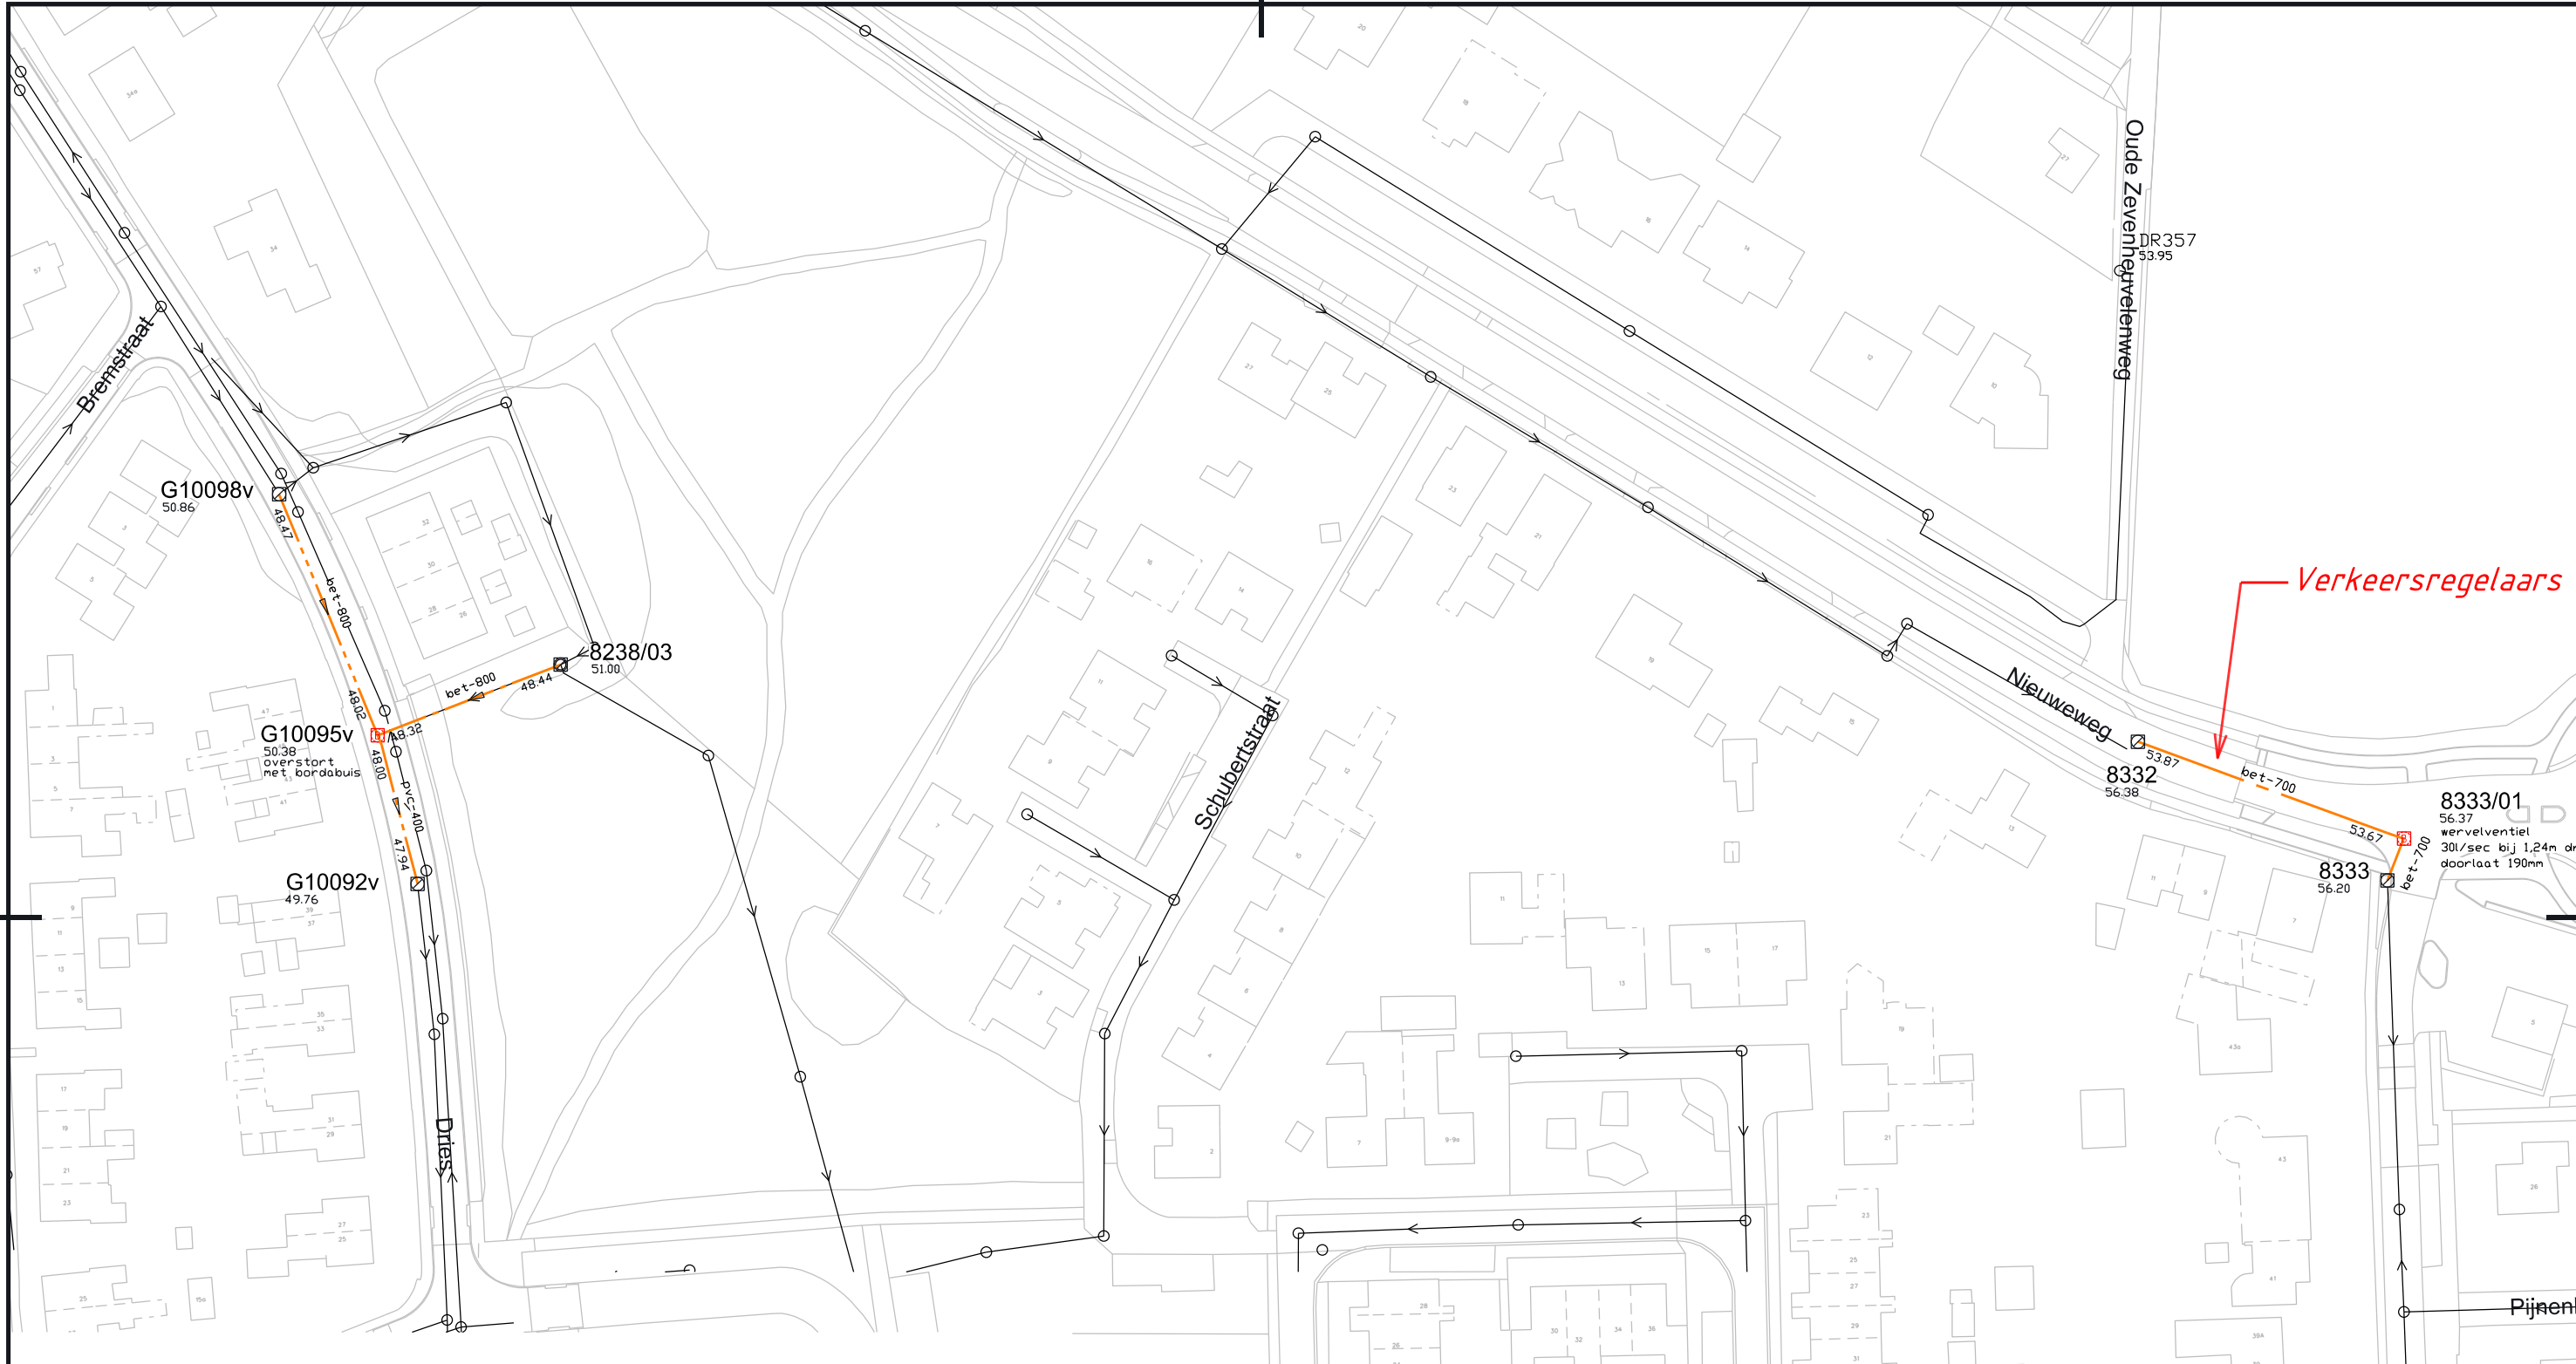

Legenda Riolering

- Bestaande rioolput (gemengd)
- Te reinigen gemengde riolering met materiaal, diameter en bob
- Bestaande "bijzondere rioolput"
- Rioolputnummer met putdeksel hoogte in NAP
- Bestaande rioolput (vuilwater)
- Te reinigen vuilwaterriolering met materiaal, diameter en bob

|                                               |                                  |                     |                                 |               |                              |                          |
|-----------------------------------------------|----------------------------------|---------------------|---------------------------------|---------------|------------------------------|--------------------------|
| Projectnr.<br>NVT                             | Tekeningnummer<br>Tekeningnummer | Besteknummer<br>NVT | Schaal<br>1:1000                | Formaat<br>A3 | Datum uitgifte<br>21-03-2024 | Documentnr<br>NVT        |
| Getekend door<br>AW                           | Gecontroleerd door<br>nvt        | Goedgekeurd<br>nvt  | Blad<br>1                       | Aantal<br>nvt | Taal<br>NL                   | Documenttype<br>Tekening |
| Project<br>Reiniging en inspectie rioleringen |                                  |                     | Locatie<br>Groesbeek blad 1     |               |                              |                          |
| Opdrachtgever<br>Gemeente Berg en Dal         |                                  |                     | Onderdeel<br>Jaarlijks reinigen |               |                              |                          |
| GEMEENTE BERG EN DAL                          |                                  |                     |                                 |               |                              |                          |

Gemeente Berg en Dal  
Dorpsplein 1  
Postbus 20  
6560 AA Groesbeek  
www.bergendal.nl  
gemeente@bergendal.nl