


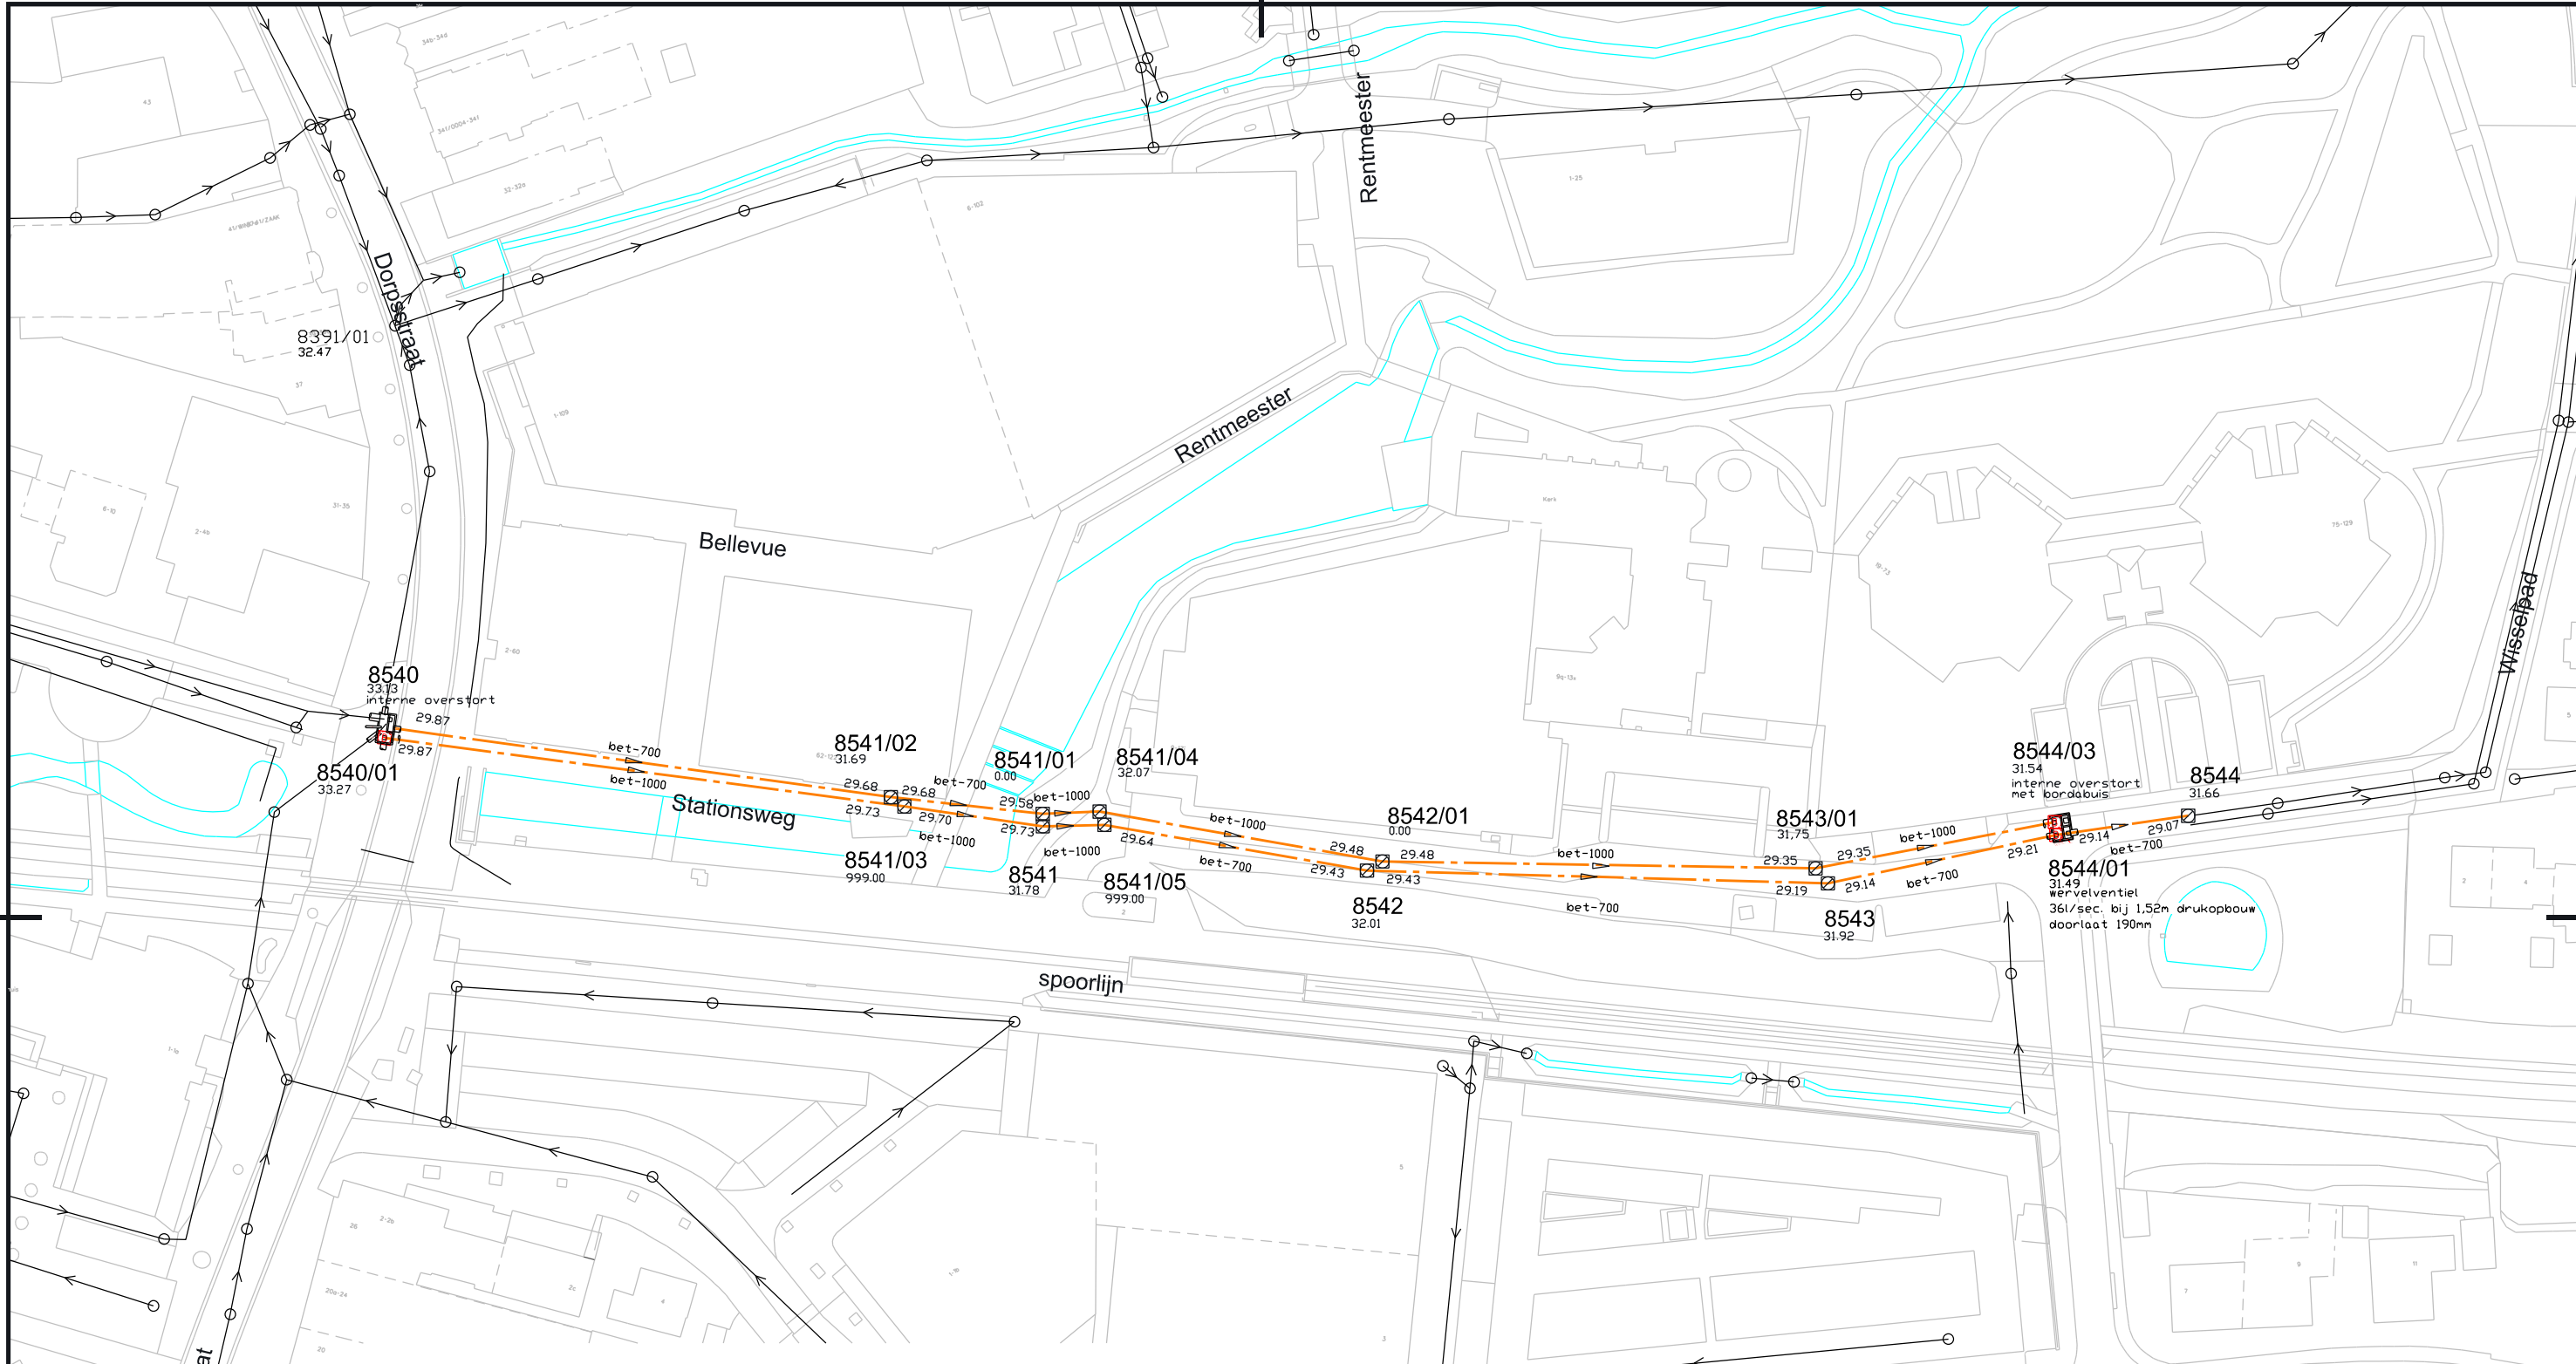

Legenda Riolering

- Bestaande rioolput (gemengd)
- Te reinigen gemengde riolering met materiaal, diameter en bob
- Bestaande "bijzondere rioolput"
- Rioolputnummer met putdeksel hoogte in NAP
- Bestaande rioolput (vuilwater)
- Te reinigen vuilwaterriolering met materiaal, diameter en bob

Projectnr. NVT	Tekeningnummer Tekeningnummer	Besteknummer NVT	Schaal 1:1000	Formaat A3	Datum uitgifte 21-03-2024	Documentnr NVT
Getekend door AW	Gecontroleerd door nvt	Goedgekeurd nvt	Blad 3	Aantal nvt	Taal NL	Documenttype Tekening
Project Reiniging en inspectie rioleringen			Locatie Kern Groesbeek blad 3			
Opdrachtgever Gemeente Berg en Dal			Onderdeel Jaarlijks reinigen			
GEMEENTE BERG EN DAL					Gemeente Berg en Dal Dorpsplein 1 Postbus 20 6560 AA Groesbeek www.bergendal.nl gemeente@bergendal.nl	