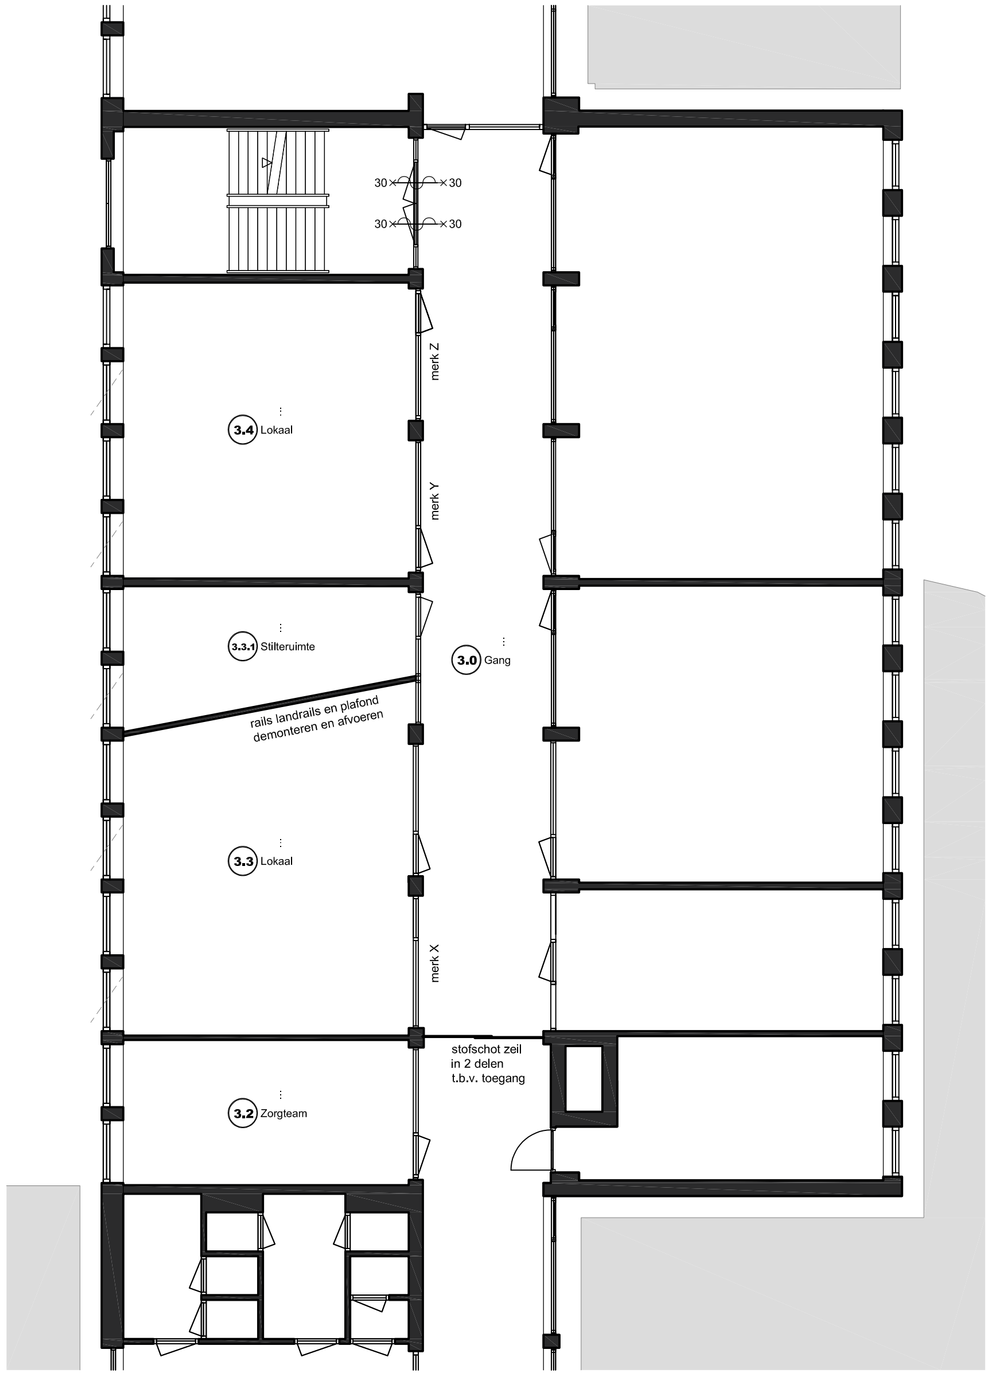

BESTAAND - 1:100

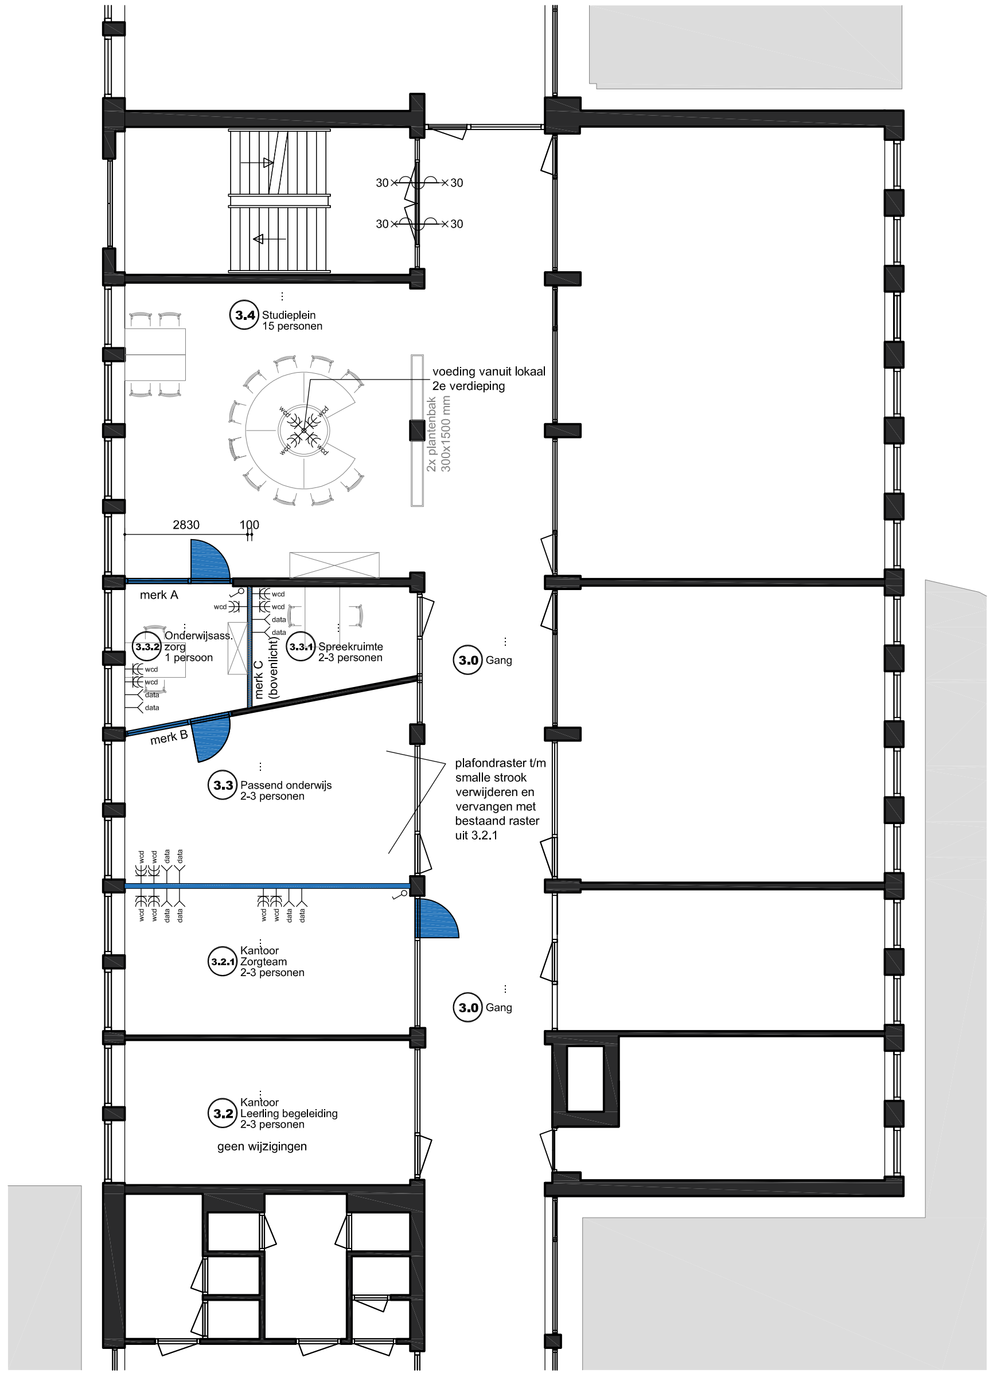

NIEUW - 1:100

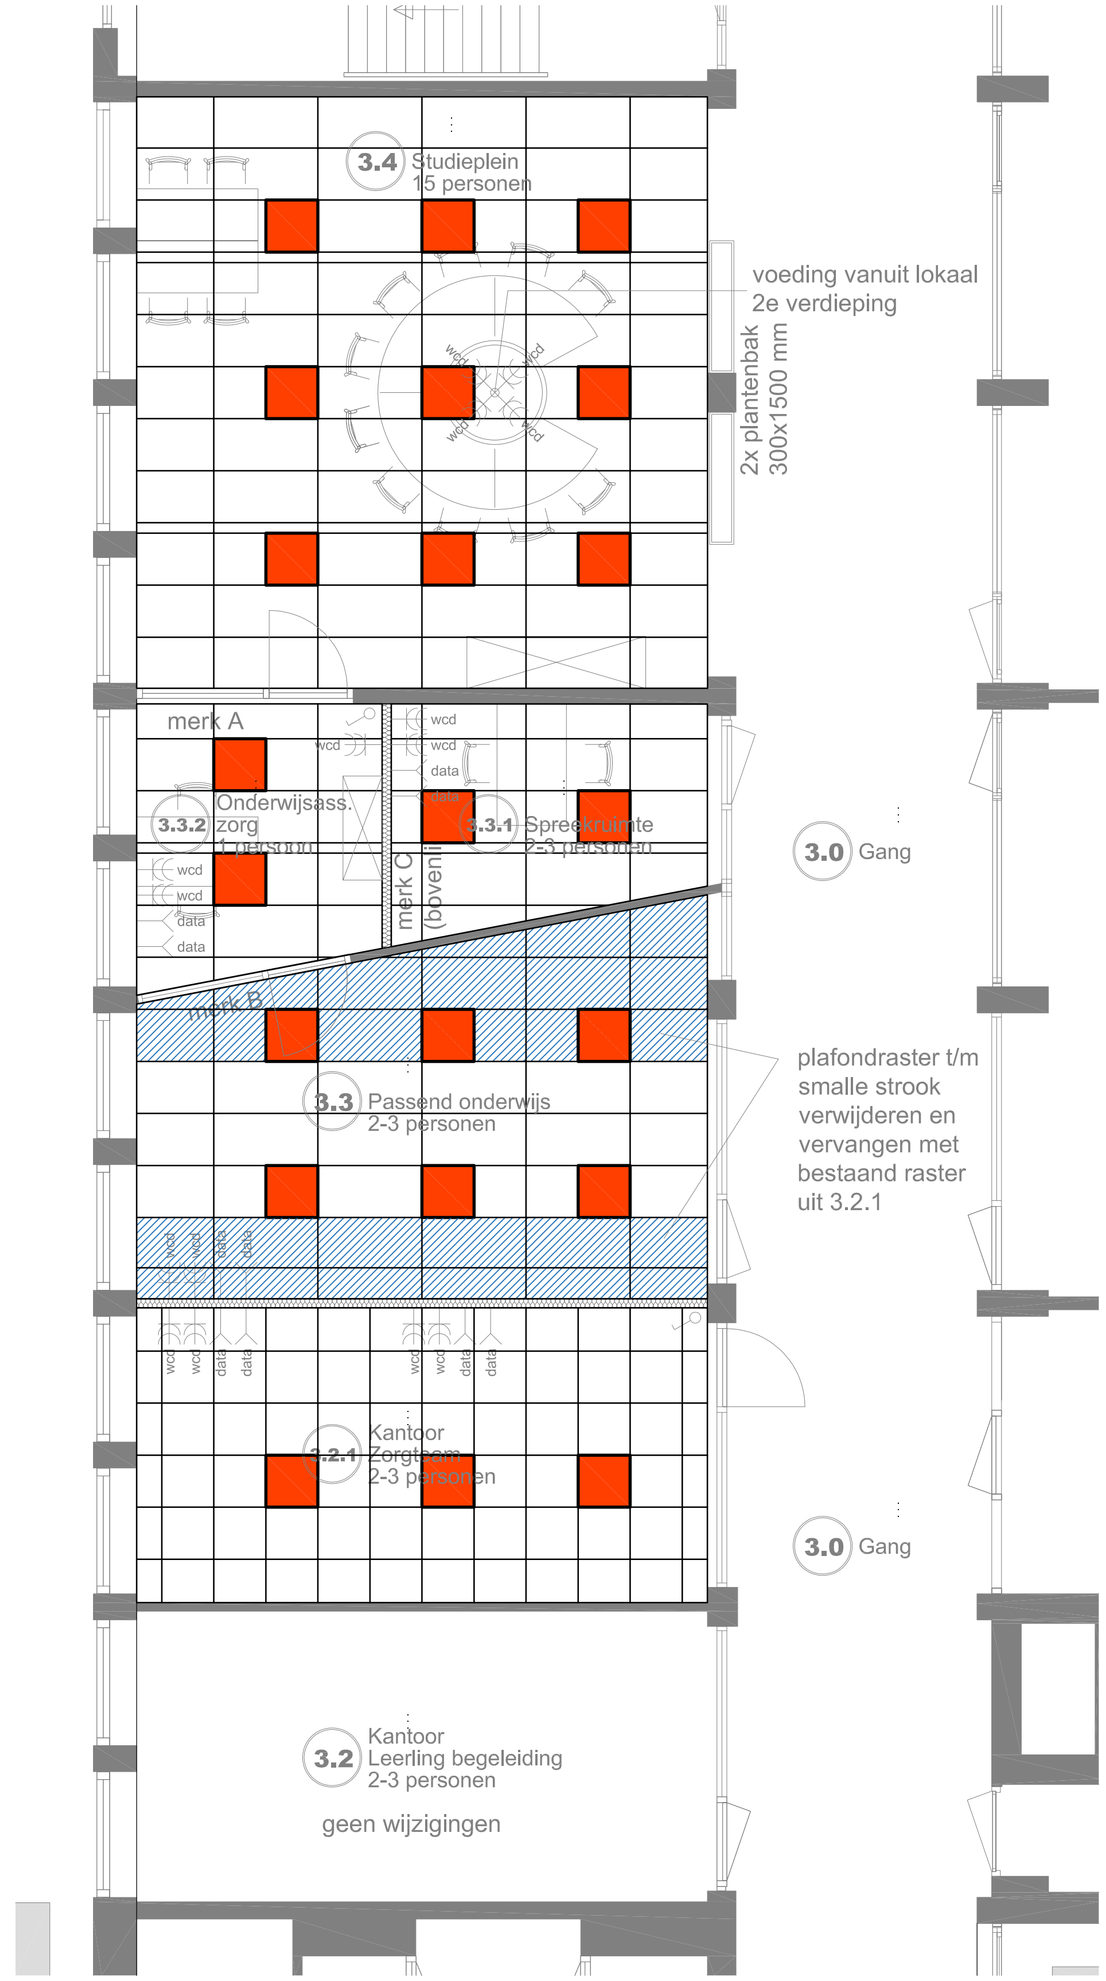

PLAFOND & VERLICHTING - 1:50

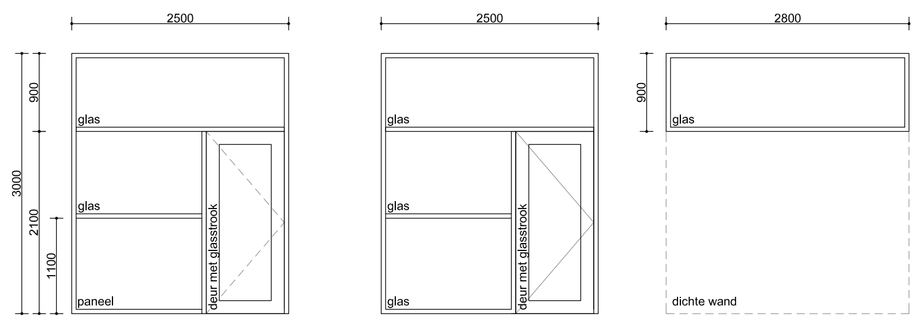

merk A merk B merk C

Opbouw, maatvoering en uitvoering puien als merk Y.
Exacte maatvoering in het werk vast te stellen door aannemer.

KOZIJNSTAAT - 1:50

LED 600x600mm, uitvoering gelijk als bestaand in uitbreiding BiNaSk 2022.

voor aanvang van uitvoering alle essentiele maten controleren, afwijkingen onmiddelijk doorgeven aan directie. afwijken van tekening alleen mogelijk met goedkeuring van directie

syplon bouwmanagement huisvestingsadvies
Koningsweg 35a
tel.: 050-5735672
9731 AR Groningen
info@syplon.nl
www.syplon.nl

project: **Verbouw 3e verdieping**
Verzetstrijderslaan 220
9727 CK Groningen

opdr. gever: **Willem Lodewijk Gymnasium**

onderwerp:
Bestektekening

dat.: 12-10-2022 | gew. a: 18-10-2022 | gew. b: - | gew. c: -

getekend: FK
werknr.: 04301-2202
schaal: divers
formaat: A1
bladnr.: **B-01**