



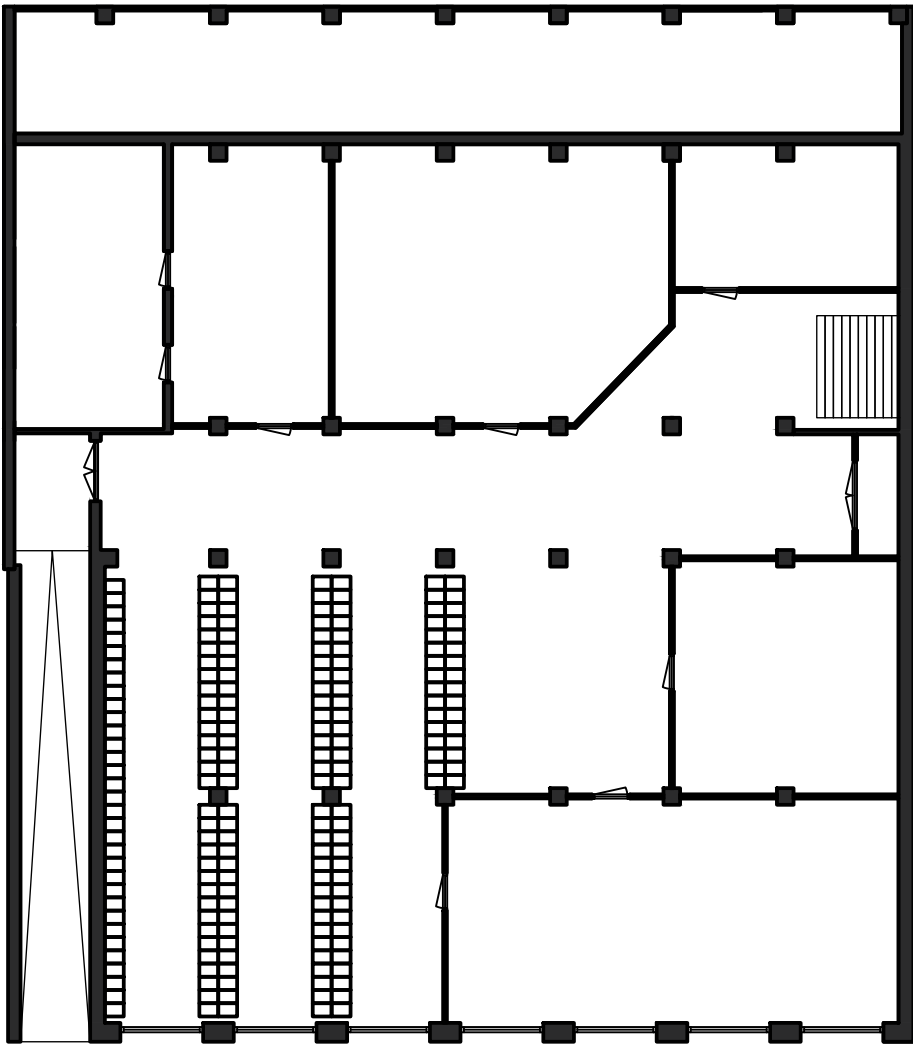

Kelder onder de gymzaal

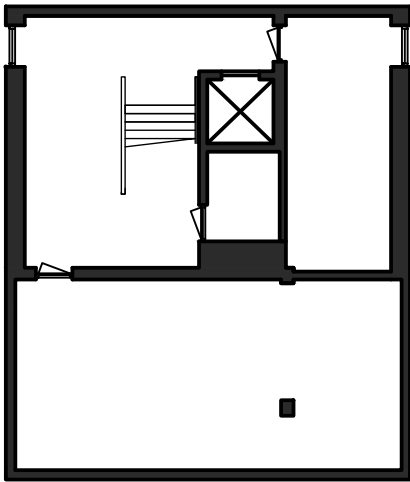

Kelder onder het trappenhuis



Koningsweg 35a 9731 AR Groningen
tel.: 050-5735672 info@syplon.nl www.syplon.nl

project: **Willem Lodewijk Gymnasium**
Verzetstrijderslaan 220
9727CK Groningen

opdr. geveer: **Willem Lodewijk Gymnasium**

onderwerp:

Kelders

dat.: 19-07-2022 | gew. a.: - | gew. b.: - | gew. c.: -

getekend: JRV
werknr.:
schaal: 1:200
formaat: A2

bladnr.: **B-01**

voor aanvang van uitvoering alle essentiële maten controleren, afwijkingen onmiddellijk doorgeven aan directie. afwijken van tekening alleen mogelijk met goedkeuring van directie