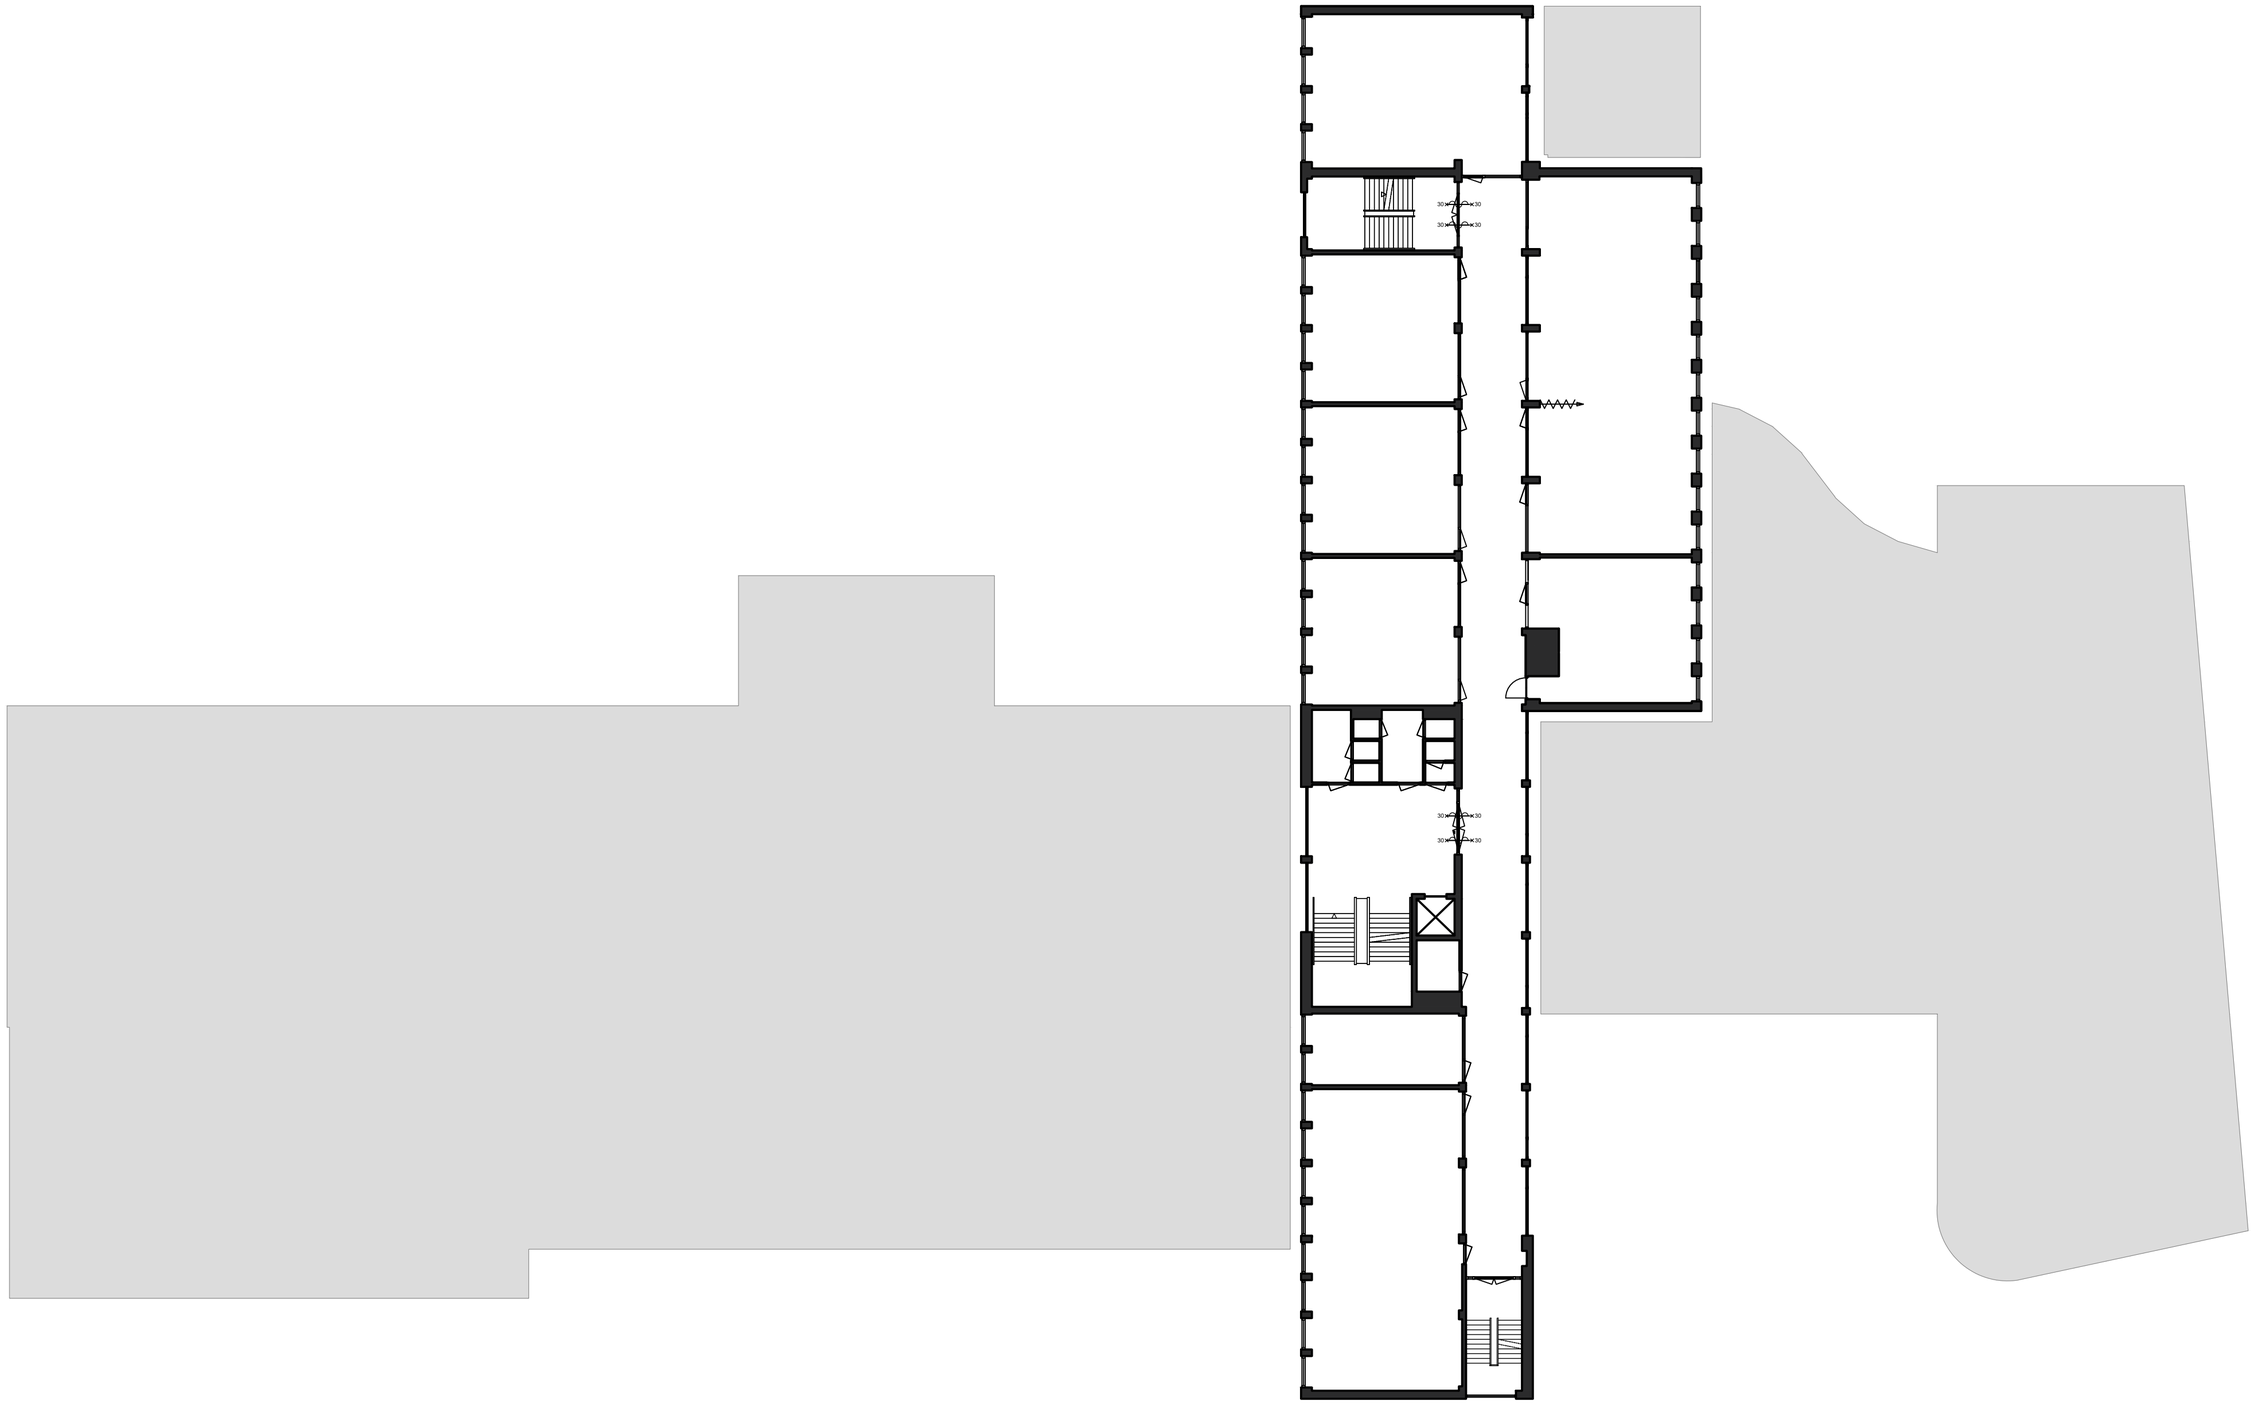


voor aanvang van uitvoering alle essentiele maten controleren, afwijkingen onmiddelijk doorgeven aan directie. afwijken van tekening alleen mogelijk met goedkeuring van directie

syplon
bouwmanagement
huisvestingsadvies

Koningsweg 35a
9731 AR Groningen
tel.: 050-5735672
info@syplon.nl
www.syplon.nl

project: **Willem Lodewijk Gymnasium**
Verzetstrijderslaan 220
9727CK Groningen

opdr. gever: **Willem Lodewijk Gymnasium**

onderwerp:
**2e Verdieping**

dat.: 19-07-2022 | gew. a: - | gew. b: - | gew. c: -

getekend: JRV
werknr.: -
schaal: 1:200
formaat: A2
bladnr.: **B-04**