


Aanbevelingen

- 2: Plaats zelfsluitende poort op het hekwerk na aankomst op het binnendak.
- 3: Maak ruimte tussen de kooi en het hekwerk dicht.
- 4: Plaats verboden te betreden borden op de gehele verhoging rondom het luik en de kooiladder.
- 5: Plaats markering veilige arbeidszone.
- 6: Plaats ladderborging, anti-slip en looproute.
- 7: Plaats pendulepunt en zonemarkering.
- 8: Voer onderhoud uit met tijdelijke collectieve maatregelen (conform arbobesluit 3.16) zoals bijv. een hoogwerker.
- 9: Verleng het hekwerk conform bouwbesluit en NEN-EN-ISO 14122.
- 10: Plaats mobiele ladder met leuning rechts beschikbaar in de beveiligingsruimte. Gebruik deze voor toetreding tot dakvlak 2.

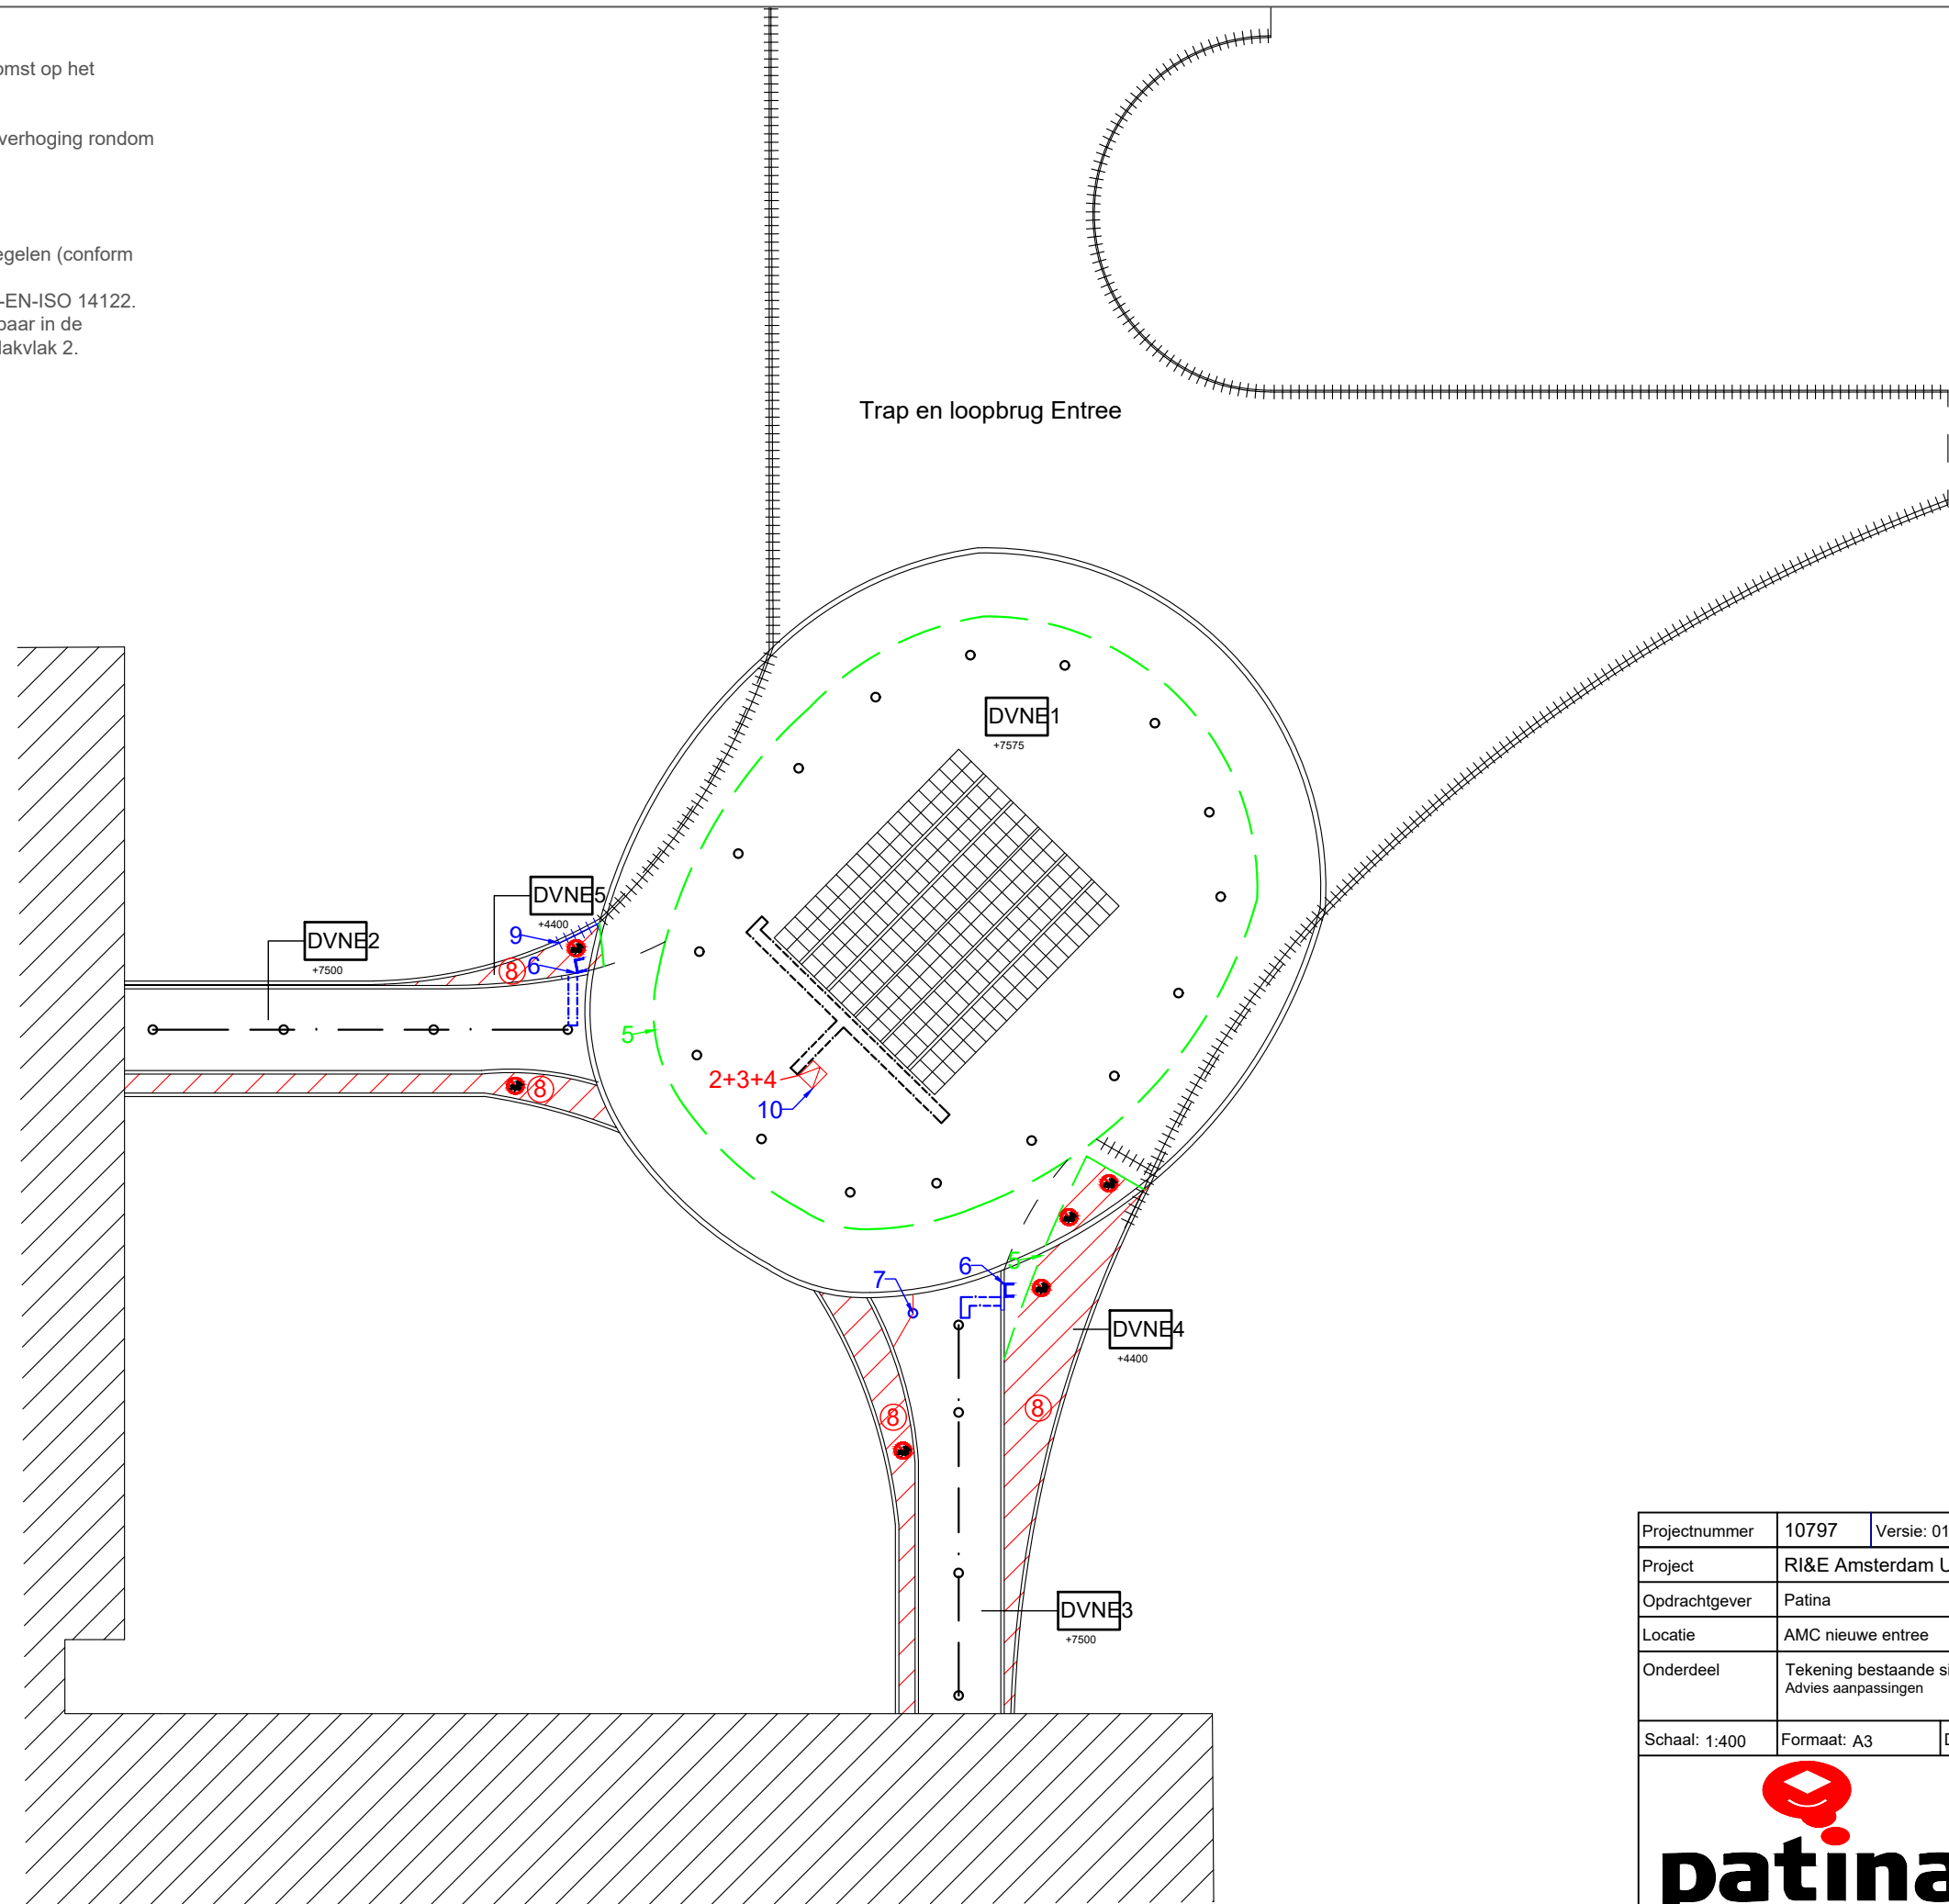

Projectnummer	10797	Versie: 01	Tekeningnummer	001 Bestaand
Project	RI&E Amsterdam UMC Actualisatie 2024			
Opdrachtgever	Patina			
Locatie	AMC nieuwe entree			
Onderdeel	Tekening bestaande situatie Advies aanpassingen		Gebouwtekening: GH Systeemtekening: GH	
Schaal: 1:400	Formaat: A3	Datum: 30-08-2024	Akkoord: EV	














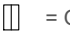



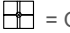

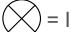



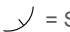

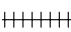
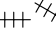

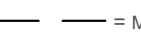
 

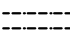



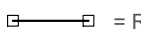

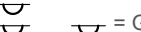
Duiveland 2-B
1948 RB Beverwijk
Telefoon 088 - 225 72 00
info@patina.nl

Legenda / Symbolenlijst

Verklaring kleuren

 = Bestaande voorziening, niet aanpassen	 = Nieuw te plaatsen voorziening
 = Bestaande voorziening, aan te passen	 = Gebouwen en bouwkundige voorzieningen en installaties









Voorzieningen



 = Kooiladder	 = Permanente ladder	 = Dakluik	 = Dakluik (tweezijdig)
 = Ladderborging	 = Opstelplaats tegels	 = Trap (met reling)	 = Overstapbordes
 = Ophangpunt mobiele ladder	 = Antislipprofiel	 = Bordestrap	 = Opstap (evt. met handgreep)
 = Deur of raam	 = Reform-ladder opstelplaats	 = Doorvalbestendig rooster	 = Opstelplaats schotelantenne
 of  = Installatie / doorvoer	 of  = Lichtkoepel	 = GSM antenne(bundel)	 = Schotelantenne
 = Borstwering	 = Hekwerk	 = (Zelfsluitend) poortje	 = fysieke 2m afzetting
 = Markering veilige zone	 = Zonemarkering	 = Tegels	 = Looproute(markering)
 = Ankeringspunt en staalkabelsysteem		 = Hemelwaterafvoer	 = Noodoverloop
 = Railsysteem		 = Ankeringspunt voor schuin dak	
 = Gevelankeringspunt en gevelkabelsysteem			

Hatches

 (geen arcering) = Plat dakvlak	 of  = Schuin dakvlak
 of  = Hol of bol dakvlak	 of  = Lichtstraat / glazen dak
 of  = Looprooster	 = (Hoger) naastgelegen gebouw / constructie
 = Groendak, of gras / beloopbare groenvoorziening	 = Water
 = Bossage / niet-beloopbare groenvoorziening	

Signaleringen

 = Waarschuwingssingalering	 = Valgevaar	 = Valbeveiliging verplicht
 = Struikelgevaar	 = Uitglijdgevaar	 = Gehoorbescherming verplicht
 = Beknellingsgevaar	 = Explosiegevaar	 = Verboden toegang
 = Lage temperaturen	 = Hoge temperaturen	 = Niet belopen
 = Biologische agentia	 = Giftige stoffen	 = Asbestverdacht materiaal
 = Bijtende stoffen	 = Ontvlambare stoffen	 = Hoogspanning
	 = Oxyderende stoffen	

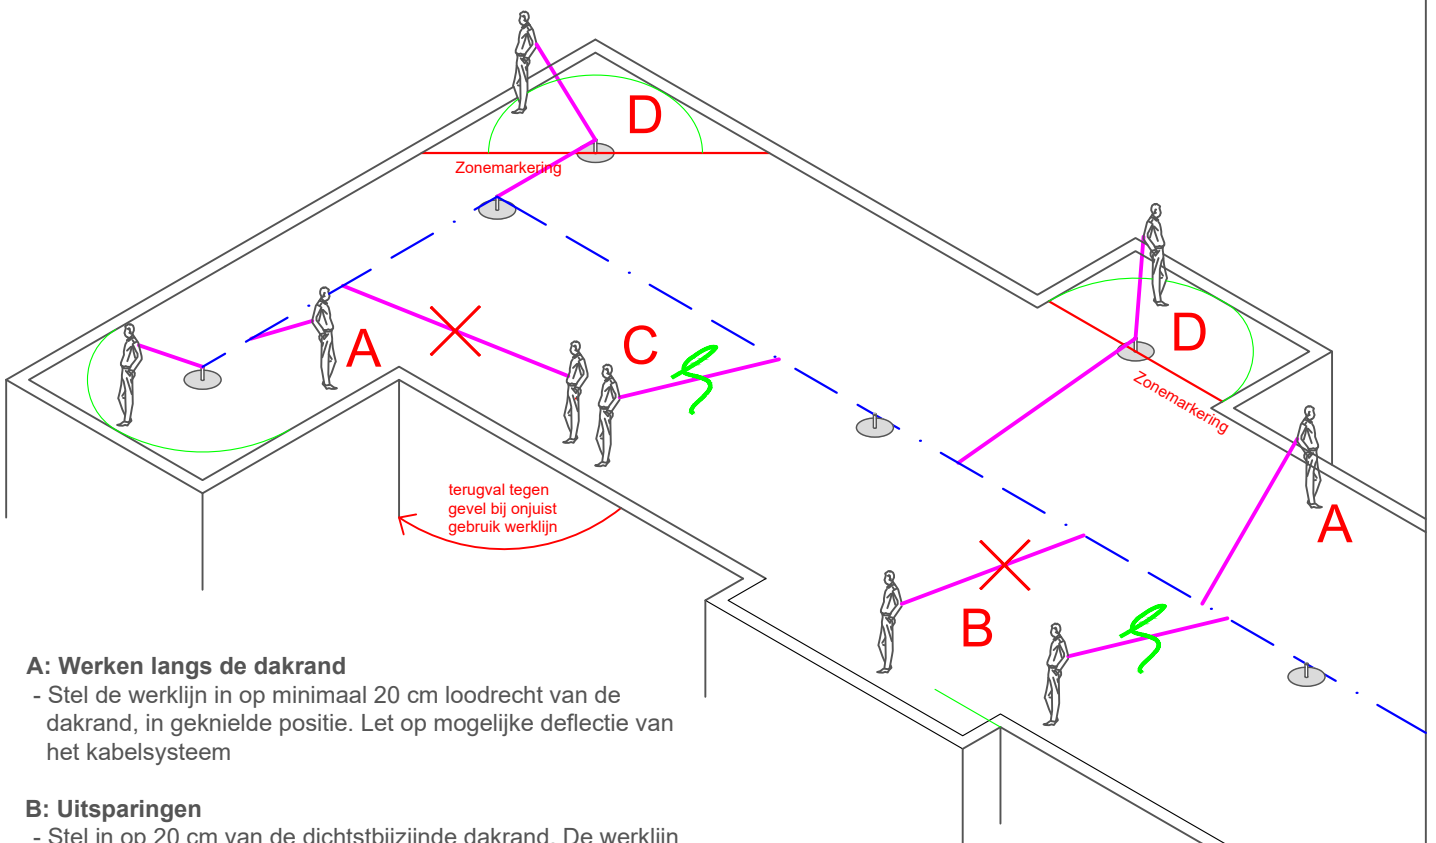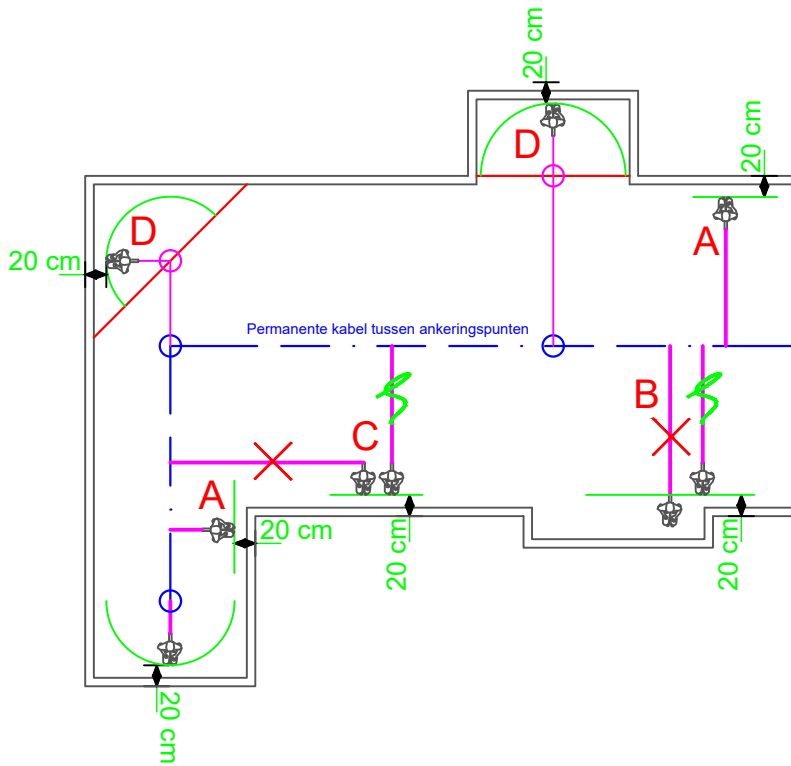

A: Werken langs de dakrand

- Stel de werklijn in op minimaal 20 cm loodrecht van de dakrand, in geknielde positie. Let op mogelijke deflectie van het kabelsysteem

B: Uitsparingen

- Stel in op 20 cm van de dichtstbijzijnde dakrand. De werklijn niet opnieuw instellen bij de uitsparing.

C: Voorkom overlengte in de werklijn

- Voer werkzaamheden altijd uit vanaf het dichtstbijzijnde gedeelte van het veiligheidssysteem dat parallel loopt aan de dakrand. Dit om bij een eventuele val van het dak te voorkomen dat men 'terugslaat' tegen de haakse gevel.

D: Doorgelust werken (rode zonemarkering)

- Blijf gezekerd aan het valbeveiligingssysteem.
- Verleng de werklijn en zeker de karabinhaak aan het pendule-ankeringspunt. Verder werken conform A.



Let op!

Met de hier geschetste methode van gebiedsbegrenzende werken zullen er geringe zones aan de dakrand zijn die niet bereikt kunnen worden.




Duiveland 2-B
1948 RB Beverwijk

Telefoon 088 - 225 72 00
info@patina.nl

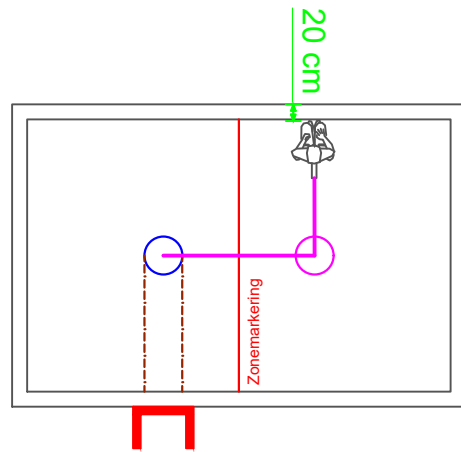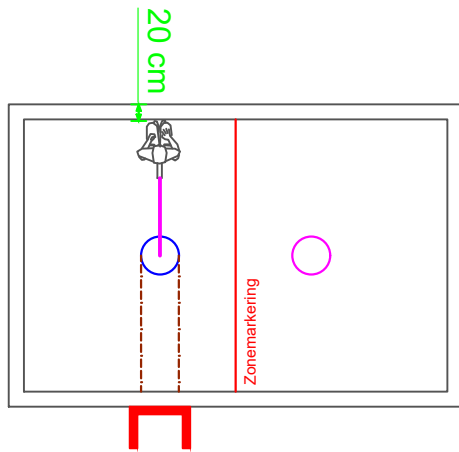

Situatie 1: Ankeringspunten en pendule-ankeringspunt

- Begeef u direct na daktoetreding via de aangegeven looprouten naar het dichtstbijzijnde ankeringspunt.
- Bevestig uw werklijn aan het ankeringspunt.
- Bij werkzaamheden langs de dakrand; stel de werklijn in op minimaal 20 centimeter loodrecht van de dakrand, in geknieelde positie.
- Bij werkzaamheden aan de andere zijde van de zonemarkering:
 - + Blijf gezekerd aan het ankeringspunt.
 - + Loop naar het volgende ankeringspunt.
 - + Lus de werklijn met een karabijnhaak door aan het ankeringspunt
 - + Stel de werklijn in op minimaal 20 centimeter loodrecht van de dakrand, in geknieelde positie.

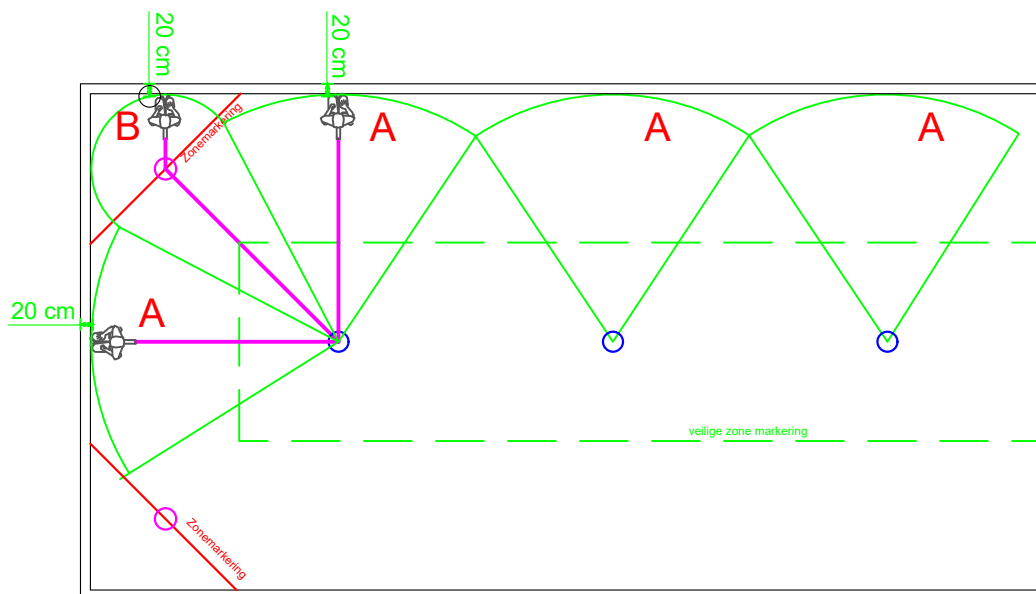

Situatie 2: Systeem van ankeringspunten met- én zonder pendule-ankeringspunten met gelijke afstand tot dakrand

A: Werken langs de dakrand

- Stel de werklijn in op minimaal 20 centimeter loodrecht van de dakrand, in geknieelde positie. Zodra u niet meer met uw handen bij de dakrand kan, moet u zich aan het ernaast gelegen ankeringspunt vastmaken.
- In deze situatie hoeft u uw veiligheidslijn maar 1 keer in te stellen.


B: In de hoek van het dak werken (voorbij zonemarkering)

- Blijf gezekerd aan het ankeringspunt.
- Lus de werklijn met een karabijnhaak door aan het ankeringspunt.
- Stel uw werklijn in op 20cm loodrecht vanaf de dakrand, in geknieelde positie.



Duiveland 2-B
1948 RB Beverwijk

Telefoon 088 - 225 72 00
info@patina.nl

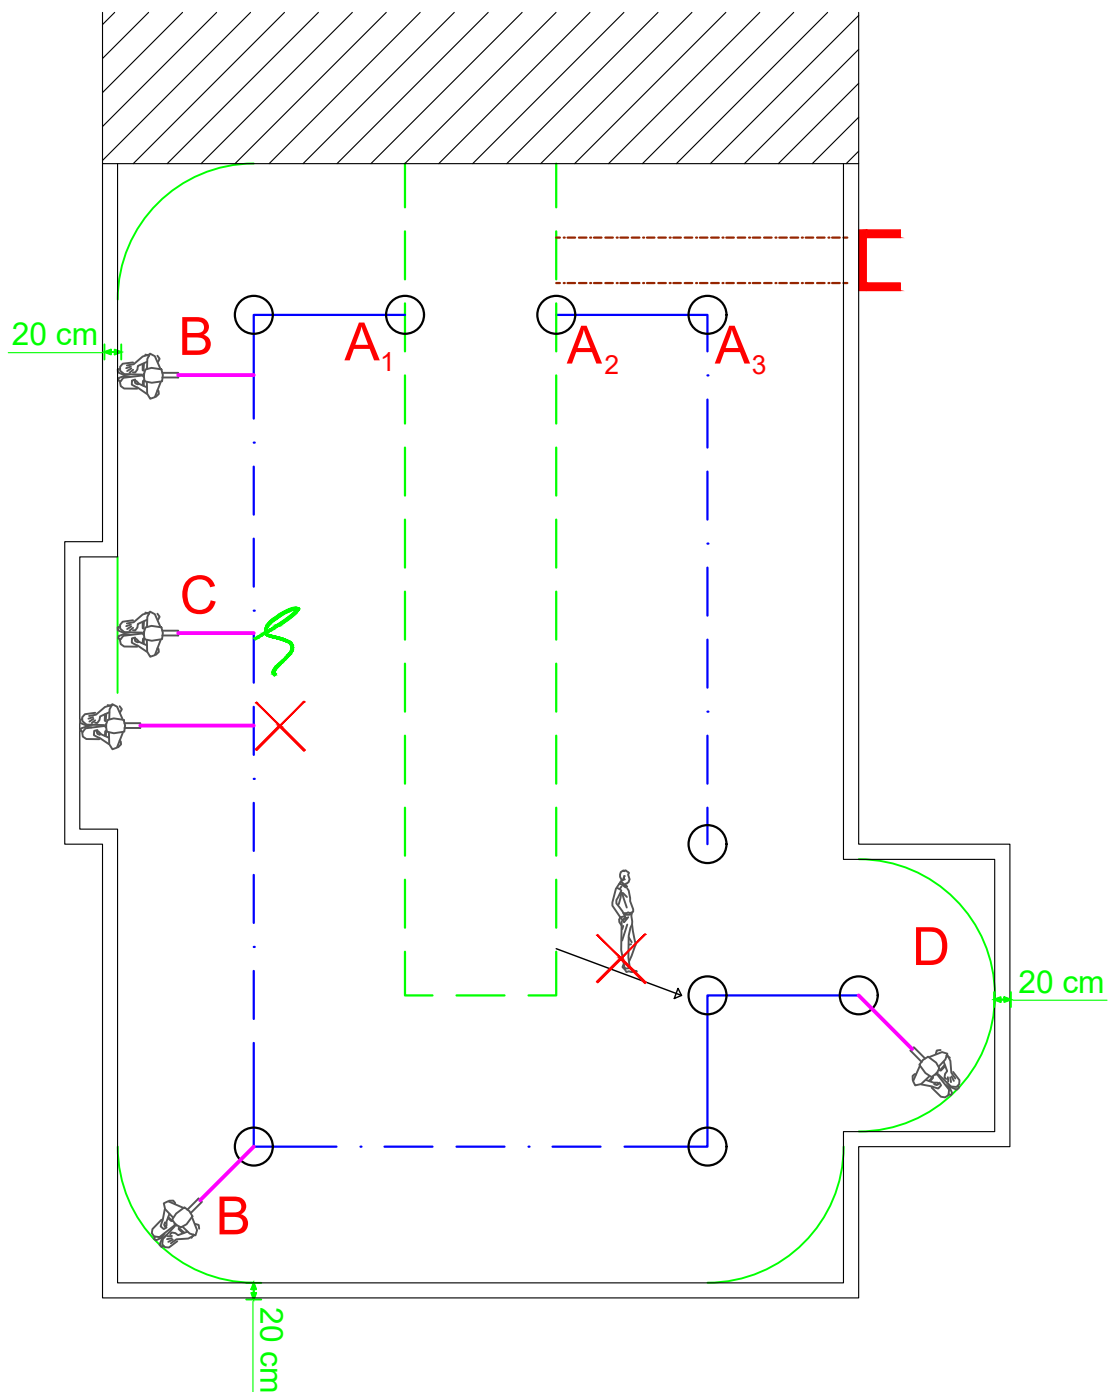

A: Toetreding:

- Vanaf ladder: Begeef u direct na daktoetreding via de aangegeven looproute naar de veilige zone, of zeker u bij A3.
- U dient niet (meer) ongezekerd de veilige zone te verlaten, tenzij u het dak geheel verlaat. In dat geval doet u dit via de aangegeven looproute.

B, D: Werken langs de dakrand -

- U dient zich te zekeren aan het systeem op locatie A1 of A2.
 - + Blijf gezekerd aan het kabelsysteem zolang u zich buiten de veilige zone bevindt.
 - + Loop niet vanaf de veilige zone ongezekerd naar het systeem of andersom. Moet u bijvoorbeeld werken op locatie D, dan dient u zich te zekeren bij ankeringspunt A1.
 - + Gebruik een werklijn met een vaste lengte van 1,8m, inclusief demper. Hiermee beweegt u zich tot 20cm vanaf de dakrand.
 - + De zones in de hoekpunten van het dak bevinden zich binnen handbereik.

C: Uitsparingen

- Uw werklijn staat ingesteld op 20cm vanaf de dakrand. U kunt de werklijn niet opnieuw instellen. Maak geen gebruik van een instelbare veiligheidslijn.



Duiveland 2-B
1948 RB Beverwijk

Telefoon 088 - 225 72 00
info@patina.nl