


Dakoverzicht valbeveiliging AMC bouwdeel K te Amsterdam

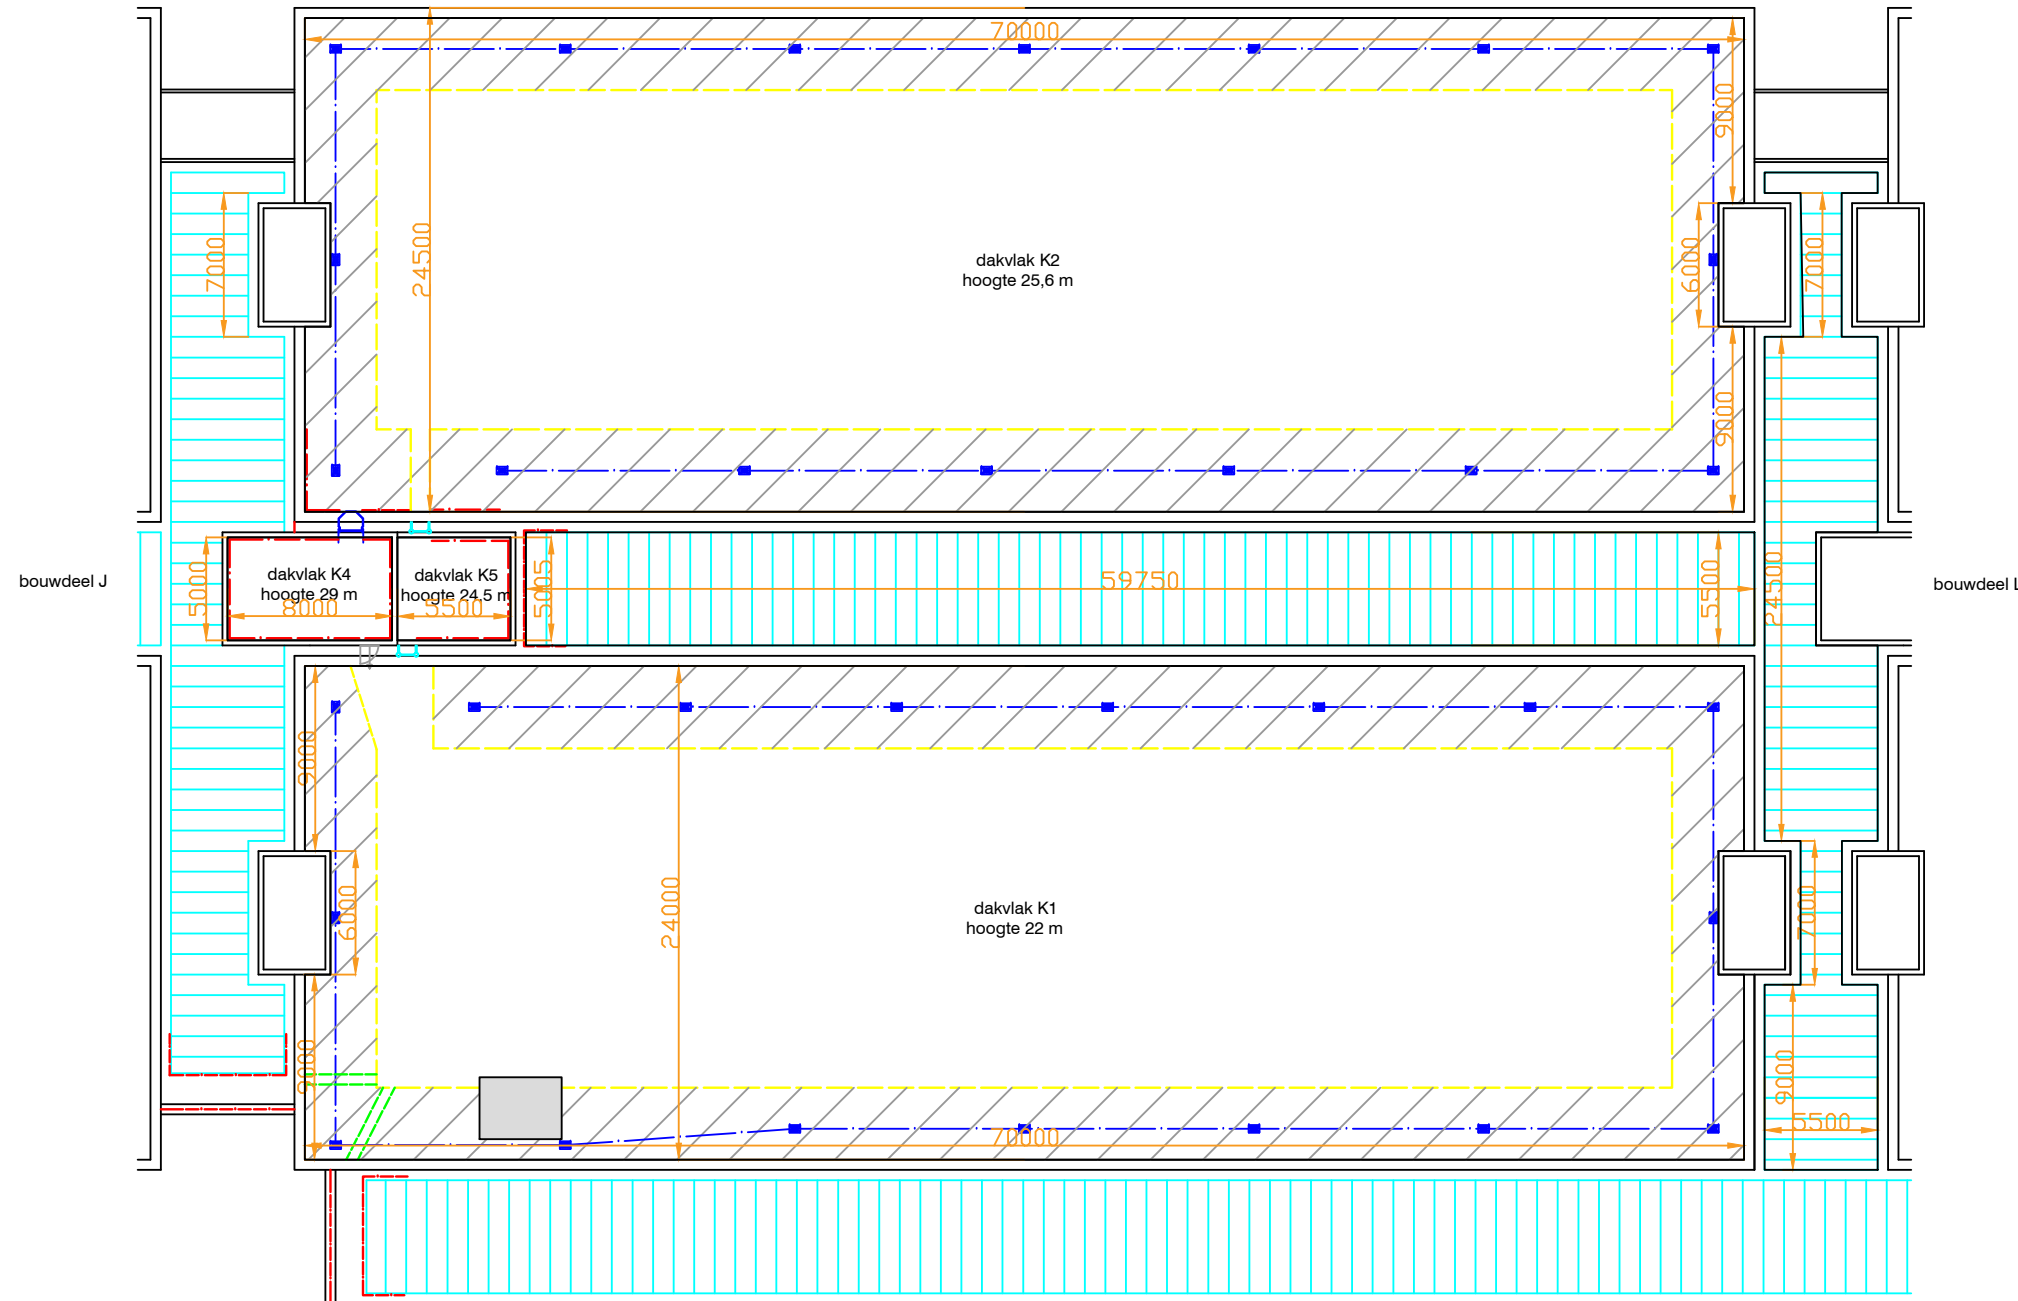

Dakvlak	M2
Dakvlak K1	1665 m2
Dakvlak K2	1665 m2
Dakvlak K4	40m2
Dakvlak K5	27.5 m2
lichtstraat tussen bouwdeel K&L	200 m2
lichtstraat tussen bouwdeel K&J	200m2
lichtstraat tussen bouwdeel K1&K2	328.6 m2

Symbolenlijst			
	Latchways RVS staalkabel		
	Latchways Constant Force veiligheidspaal		
	Latchways Single Point veiligheidspaal		
	Vaste ladder met boomverlening		
	Kooiladder		
	Hekwerk		
	Veilige zone markering		
	Ladderborgingspunt		
	Starre veiligheidspaal		
	Verplichte looproute		
	Onveilige zone		

Project	Dakoverzicht valbeveiliging AMC bouwdeel K te Amsterdam		
Oprachtgever	Academisch Medisch Centrum te Amsterdam		
Referentie	Deurtekeningen AMC		
Onderdeel	Dakveiligheidsplan		
Datum	10-12-2008		
Getekend	EG	Akkoord	MK
Schaal	Maten zijn niet bindend	Formaat	A-3

	Patina Valbeveiliging	Postbus 152 Gooiland 2c 1940 AD Beverwijk Telefoon 0251-25 72 20 Telefax 0251-25 72 39
	www.patina.nl	