



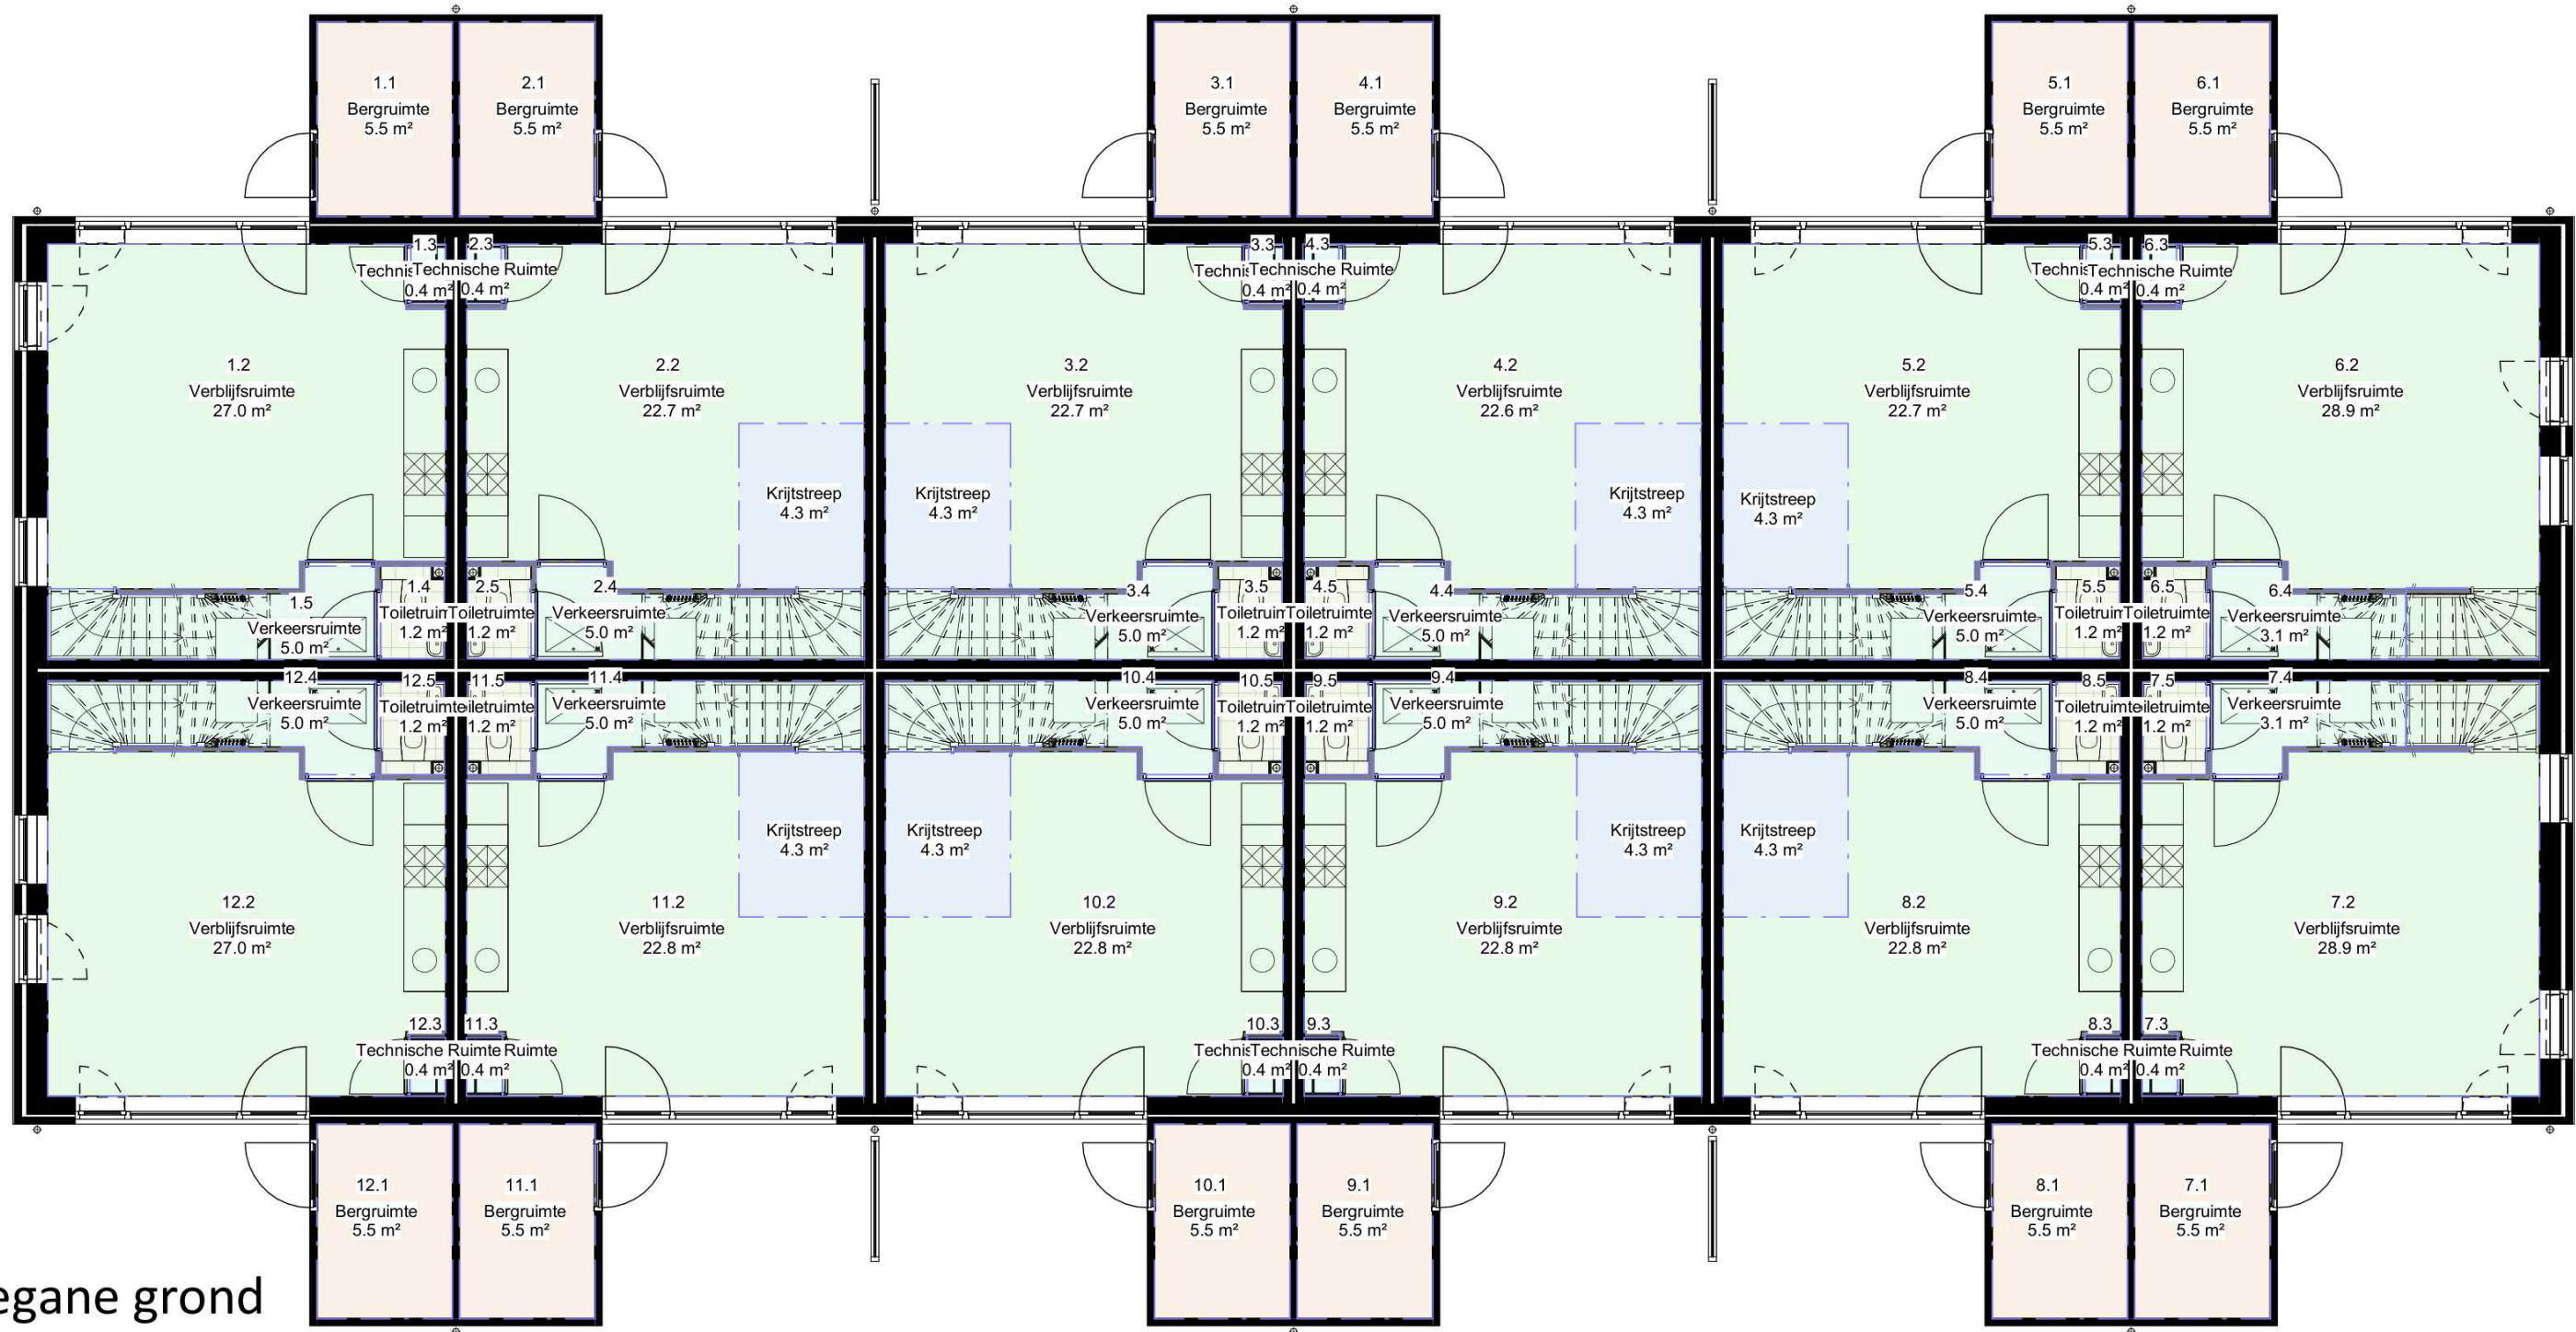

Begane grond

schaal 1 : 100

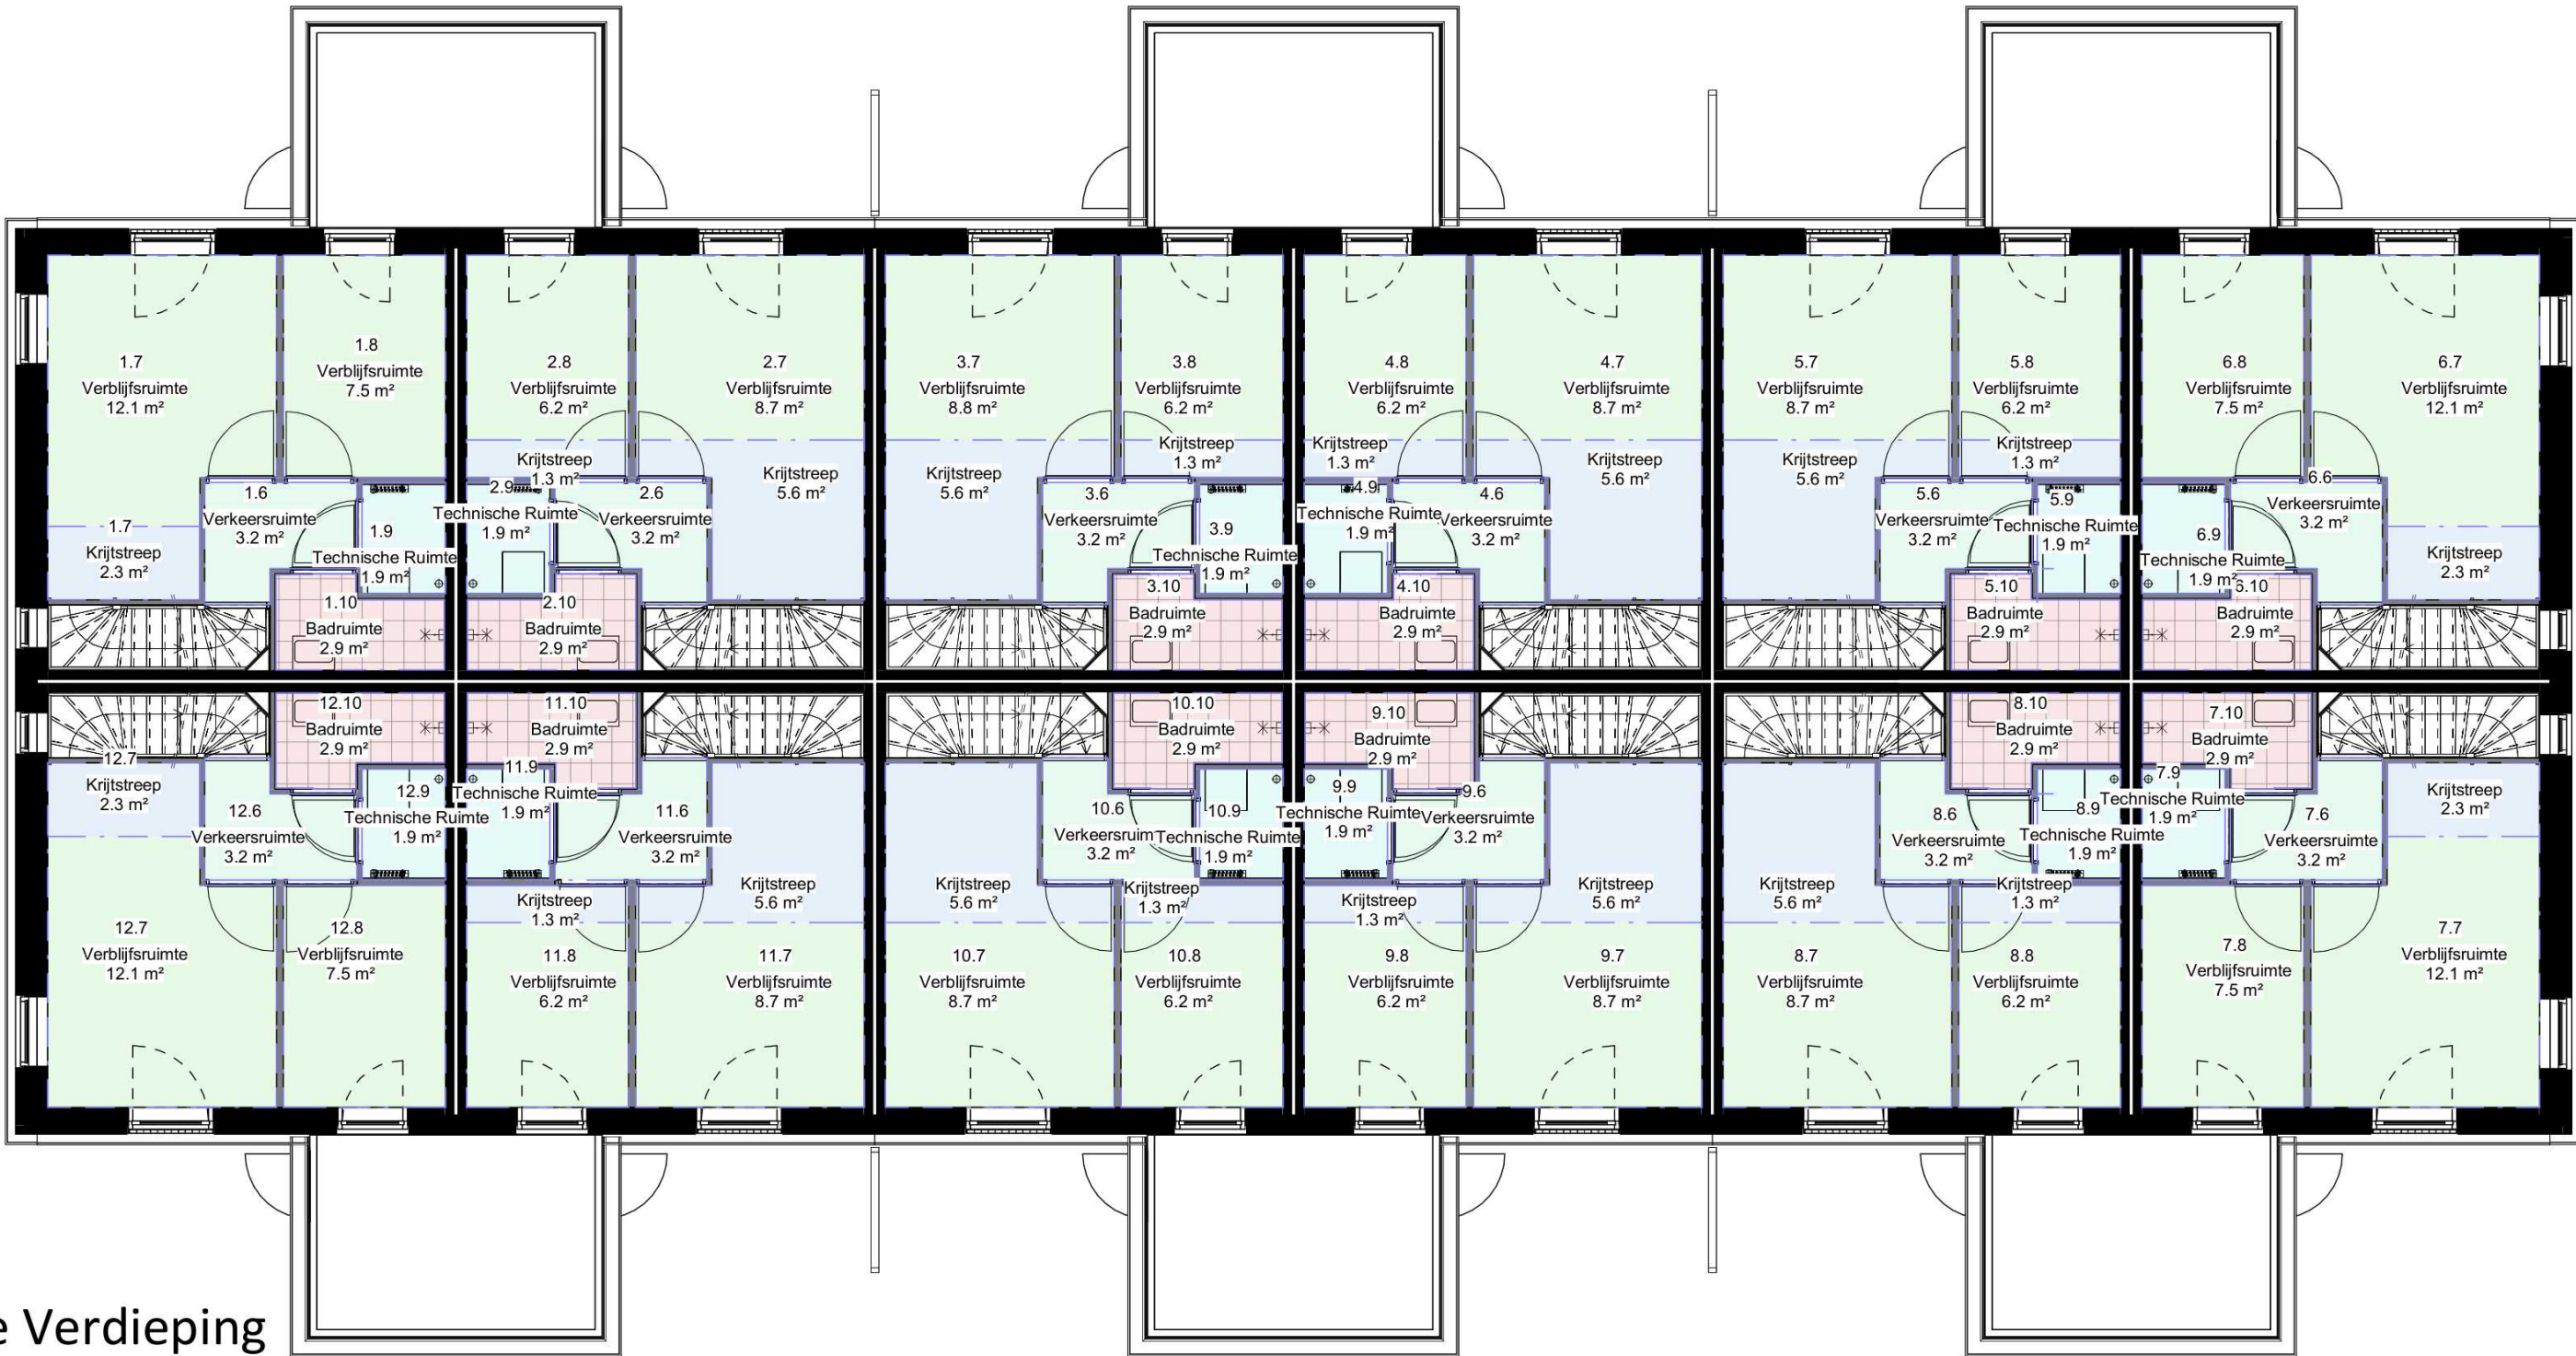

1e Verdieping

schaal 1 : 100

Volledig gebouw heeft de gebruiksfunctie, woonfunctie

Gebruiksfuncties -
Ruimtebenoeming

schaal 1 : 100
formaat A2

revisie bladnummer

BB-200