



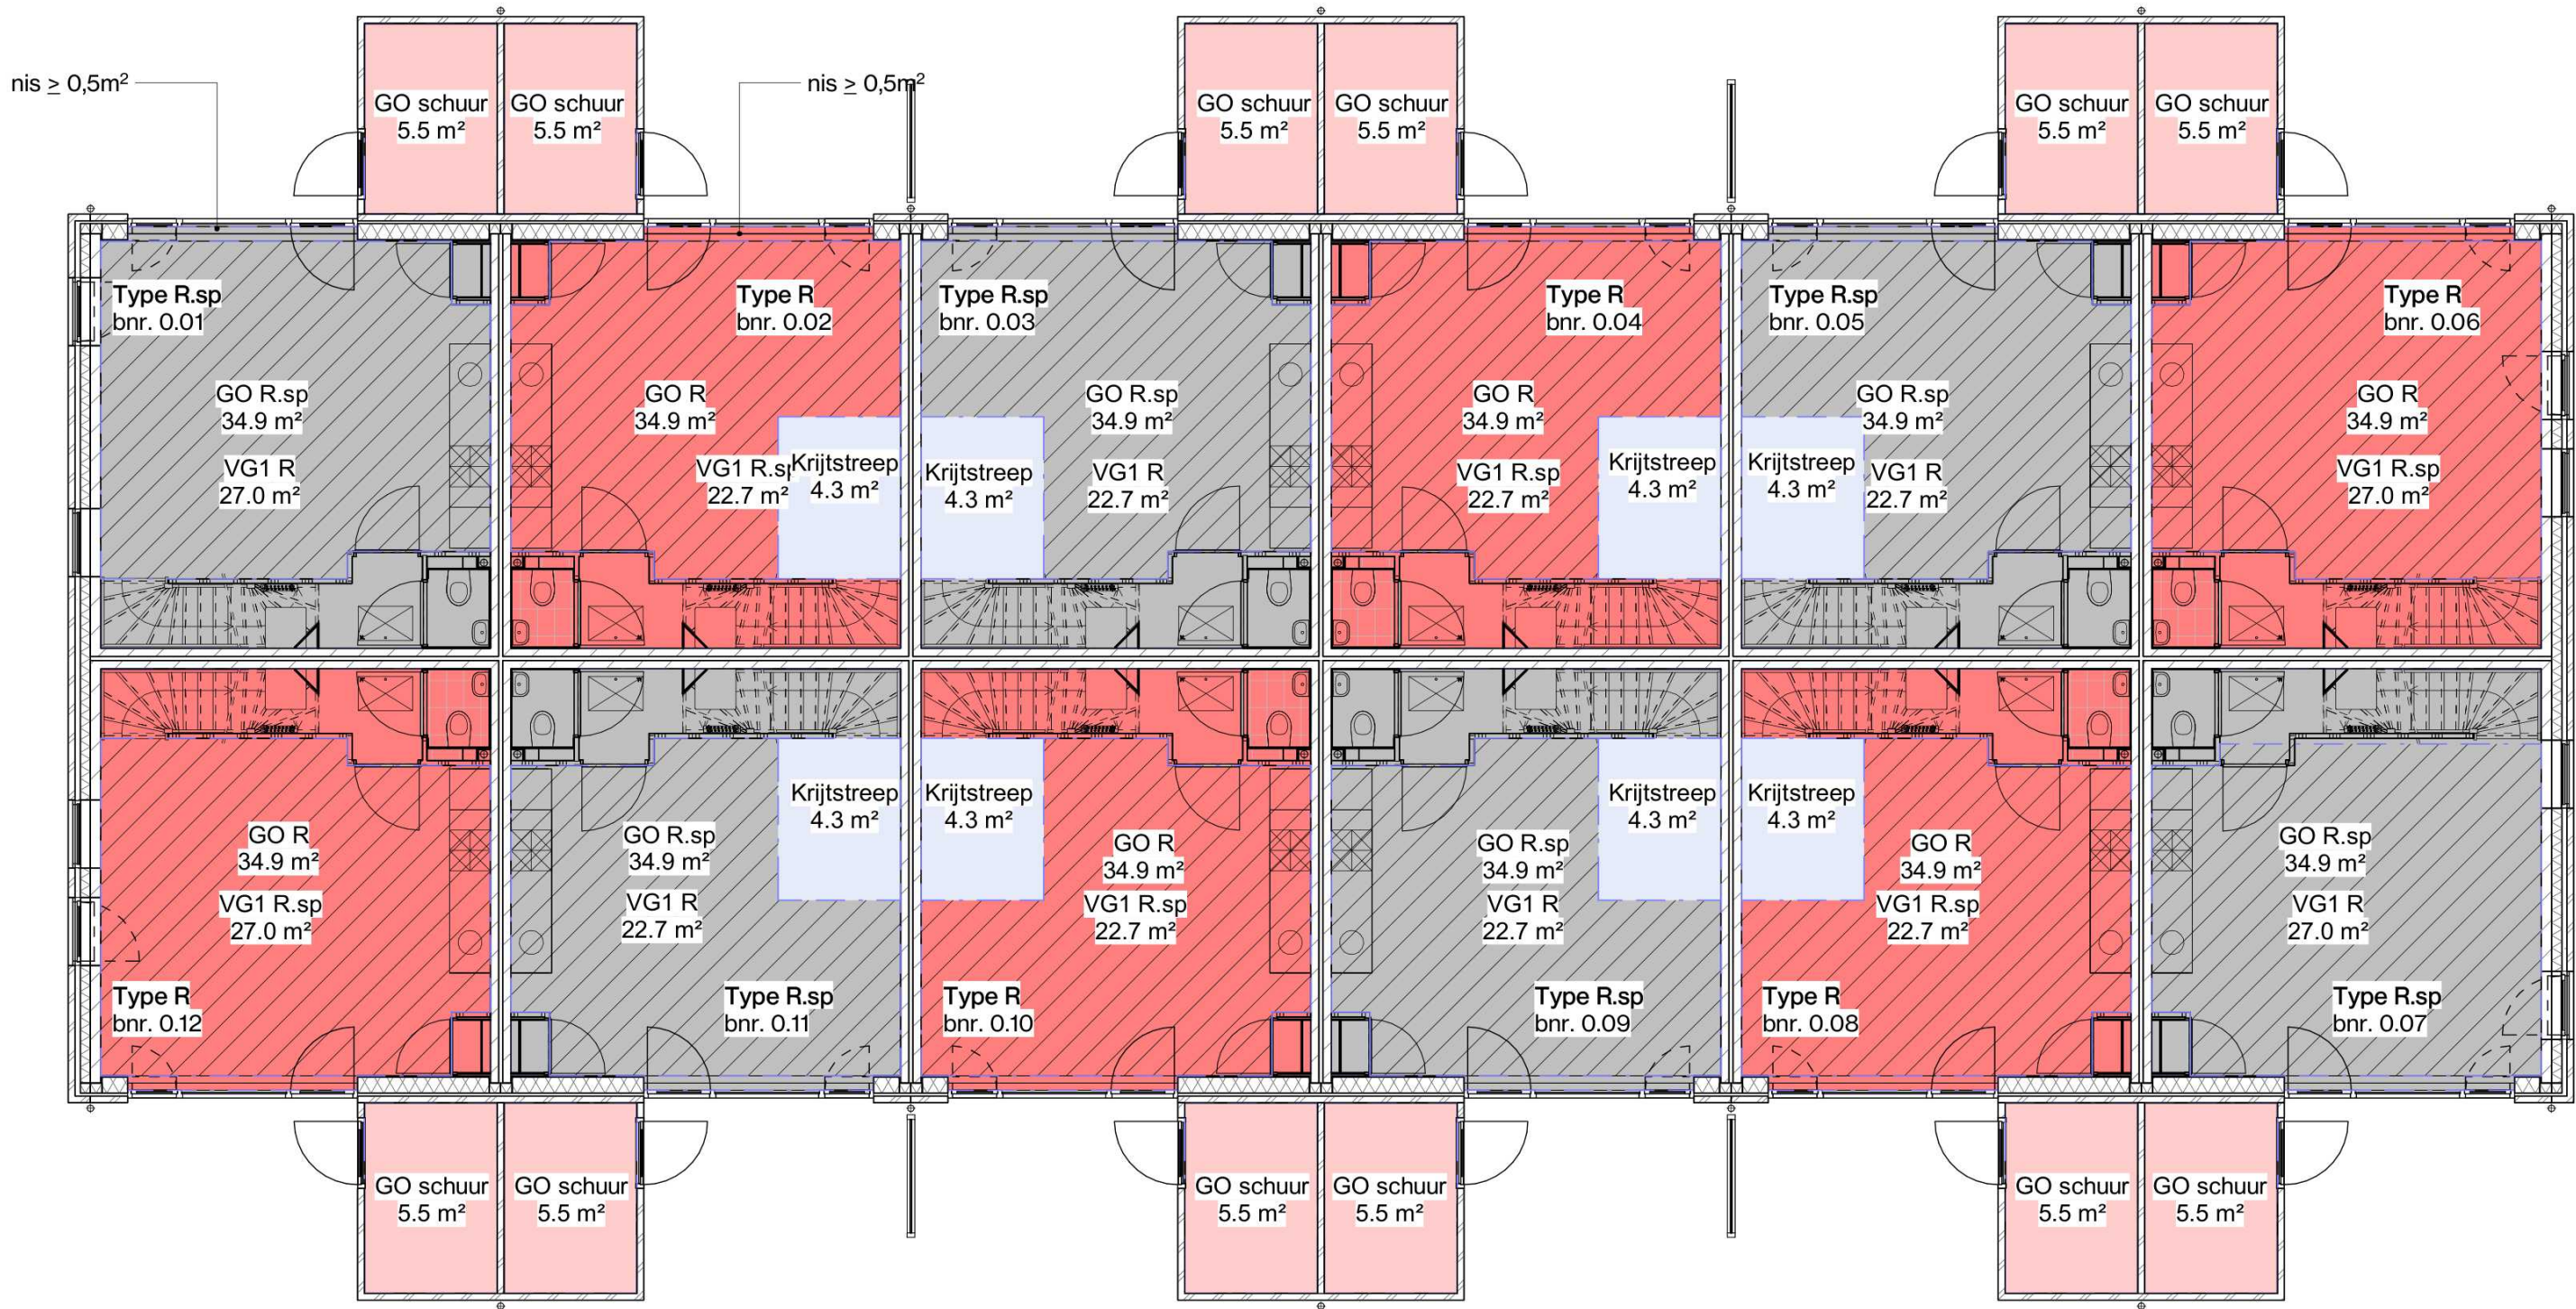

Begane grond

schaal 1 : 100

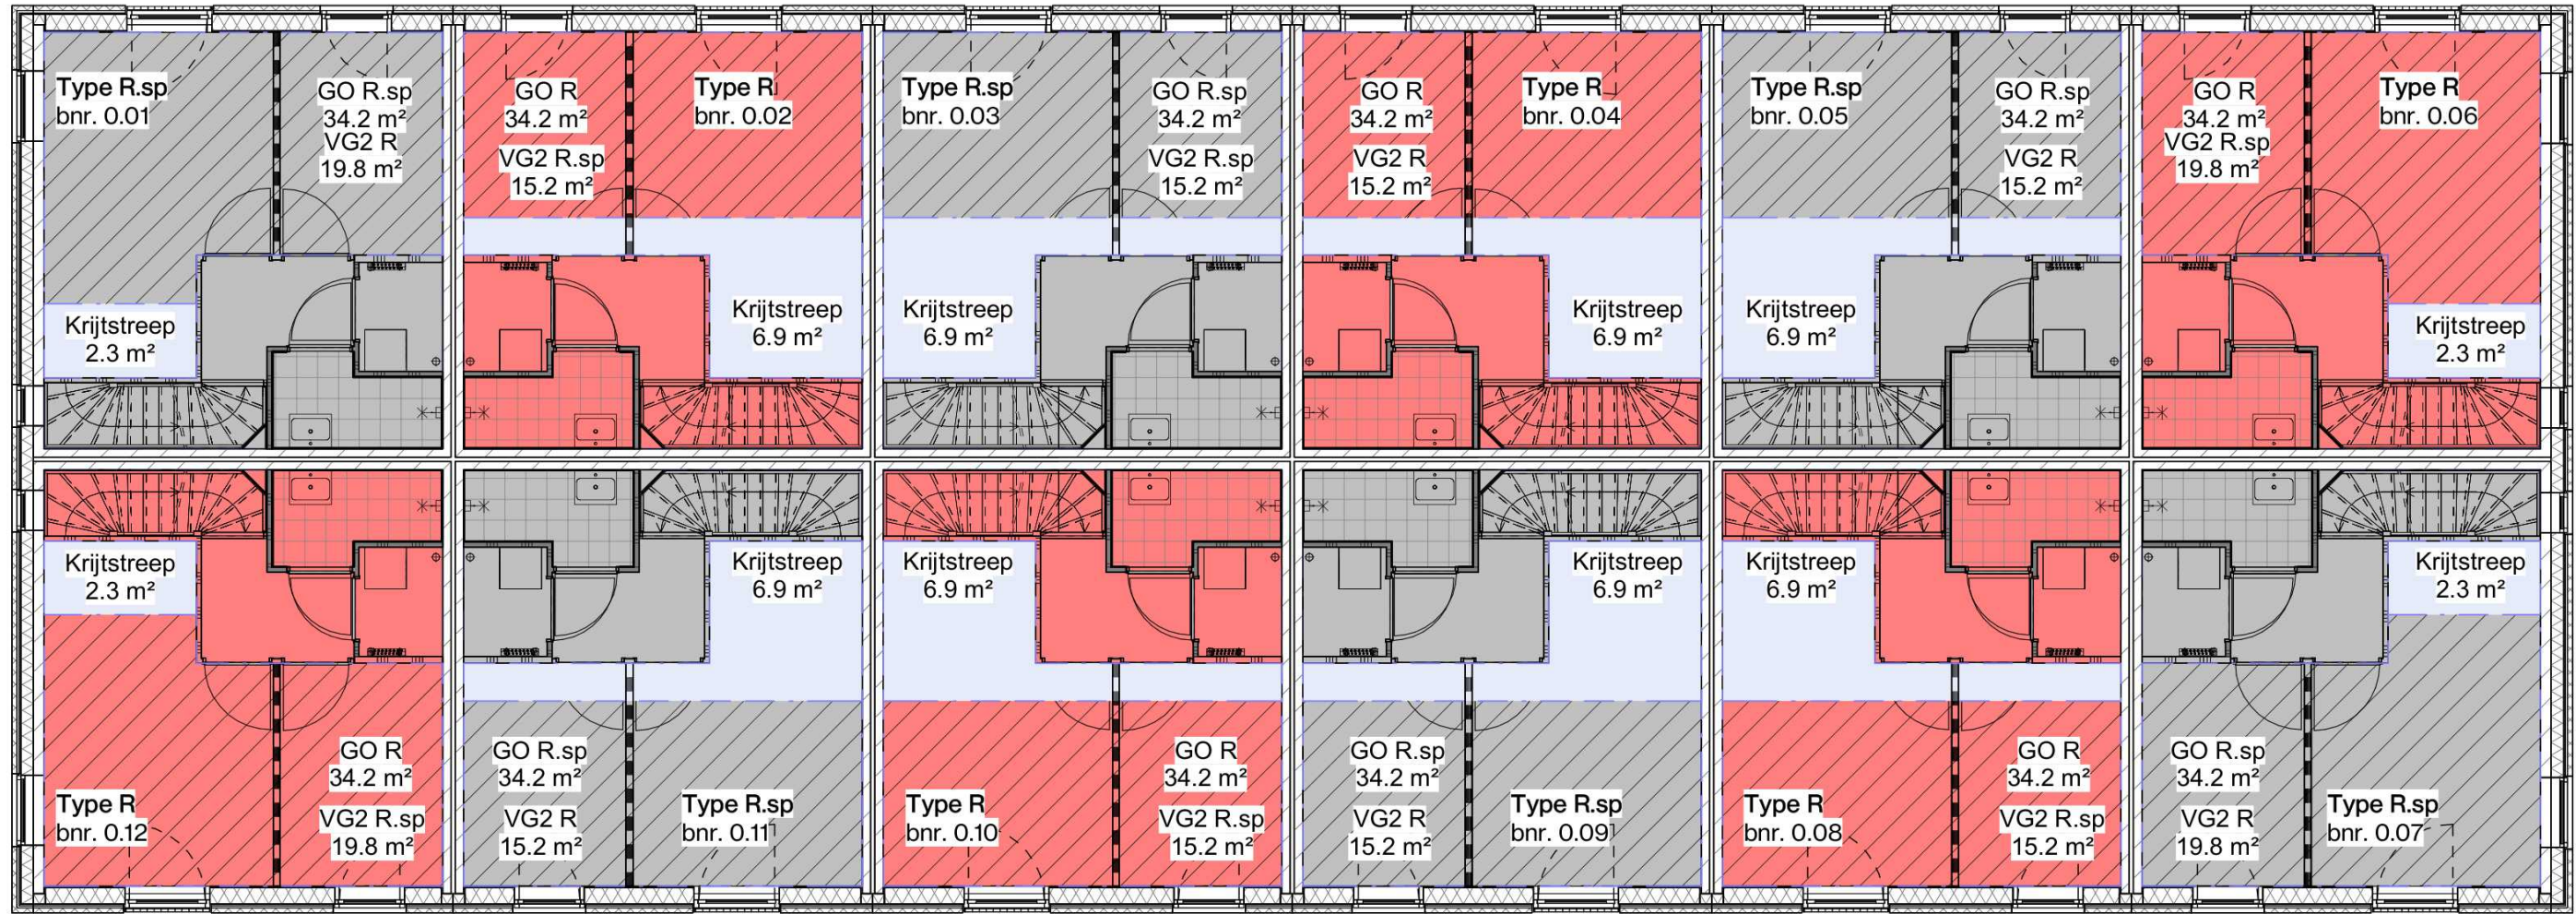

1e Verdieping

schaal 1 : 100

Renvooi

- GO R
- GO R.sp
- GO schuur

GO = 34,9m² + 34,2m² = 69,1m²
55% GO = 38m²
VG = 27,1m² + 23m² =50,2m²
38m² < 50,1m². dus voldoet!

Gebruiksoppervlakte			
Type woning	bnr.	Verdieping	Oppervlakte
GO schuur	0.01	00 begane grond	5.5 m²
GO R.sp	0.01	00 begane grond	34.9 m²
GO R.sp	0.01	01 1e verdieping	34.2 m²
			74.6 m²
GO schuur	0.02	00 begane grond	5.5 m²
GO R	0.02	00 begane grond	34.9 m²
GO R	0.02	01 1e verdieping	34.2 m²
			74.6 m²
GO schuur	0.03	00 begane grond	5.5 m²
GO R.sp	0.03	00 begane grond	34.9 m²
GO R.sp	0.03	01 1e verdieping	34.2 m²
			74.6 m²
GO schuur	0.04	00 begane grond	5.5 m²
GO R	0.04	00 begane grond	34.9 m²
GO R	0.04	01 1e verdieping	34.2 m²
			74.6 m²
GO schuur	0.05	00 begane grond	5.5 m²
GO R.sp	0.05	00 begane grond	34.9 m²
GO R.sp	0.05	01 1e verdieping	34.2 m²
			74.6 m²
GO schuur	0.06	00 begane grond	5.5 m²
GO R	0.06	00 begane grond	34.9 m²
GO R	0.06	01 1e verdieping	34.2 m²
			74.6 m²

Gebruiksoppervlakte			
Type woning	bnr.	Verdieping	Oppervlakte
GO schuur	0.07	00 begane grond	5.5 m²
GO R.sp	0.07	00 begane grond	34.9 m²
GO R.sp	0.07	01 1e verdieping	34.2 m²
			74.6 m²
GO schuur	0.08	00 begane grond	5.5 m²
GO R	0.08	00 begane grond	34.9 m²
GO R	0.08	01 1e verdieping	34.2 m²
			74.6 m²
GO R.sp	0.09	00 begane grond	34.9 m²
GO schuur	0.09	00 begane grond	5.5 m²
GO R.sp	0.09	01 1e verdieping	34.2 m²
			74.6 m²
GO R	0.10	00 begane grond	34.9 m²
GO schuur	0.10	00 begane grond	5.5 m²
GO R	0.10	01 1e verdieping	34.2 m²
			74.6 m²
GO R.sp	0.11	00 begane grond	34.9 m²
GO schuur	0.11	00 begane grond	5.5 m²
GO R.sp	0.11	01 1e verdieping	34.2 m²
			74.6 m²
GO R	0.12	00 begane grond	34.9 m²
GO schuur	0.12	00 begane grond	5.5 m²
GO R	0.12	01 1e verdieping	34.2 m²
			74.6 m²
GO Totaal			894.9 m²

gebruiksoppervlakte is bepaald conform de NEN 2580



tekening GO, VG RAR

schaal 1 : 100
formaat A2

revisie

bladnummer