

<i>Nr</i>	<i>Tekeningnaam</i>	<i>Schaal</i>	<i>Status</i>	<i>Datum</i>	<i>Revisie</i>	<i>Revisie datum</i>
detail horizontaal						
H-01	detail	1:5	DEFINITIEF	11-6-2025		
H-02	detail	1:5	DEFINITIEF	11-6-2025		
H-03	detail	1:5	CONCEPT			
detail verticaal						
V-01	detail	1:5	DEFINITIEF	11-6-2025		
V-02	detail	1:5	DEFINITIEF	11-6-2025		
V-03	detail	1:5	DEFINITIEF	11-6-2025		
V-04	detail	1:5	DEFINITIEF	11-6-2025		
V-05	detail	1:5	DEFINITIEF	11-6-2025		
V-05a	detail	1:5	CONCEPT	12-09-2014		
V-06	detail	1:5	DEFINITIEF	11-6-2025		
V-07	detail	1:5	DEFINITIEF	11-6-2025		



tekening detailboek RAR

schaal


formaat **A3**

datum 00-00-00

revisie


bladnummer

Dt-200

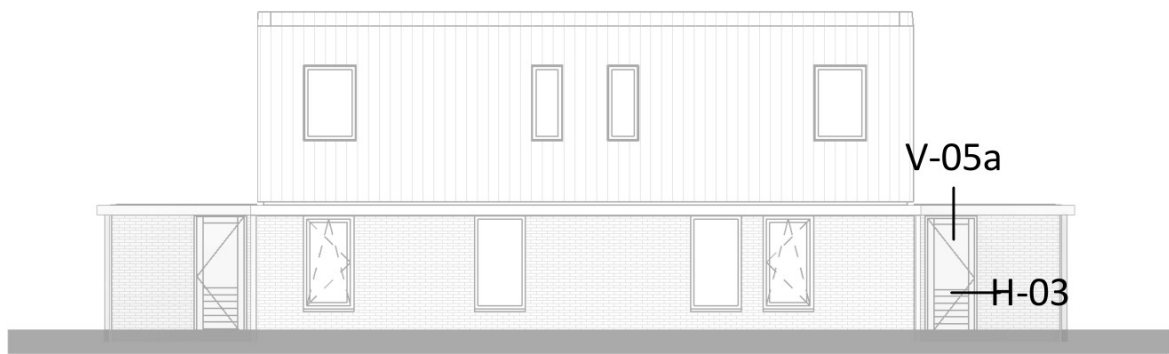


Voorgevel (Zuidgevel)

schaal 1 : 150

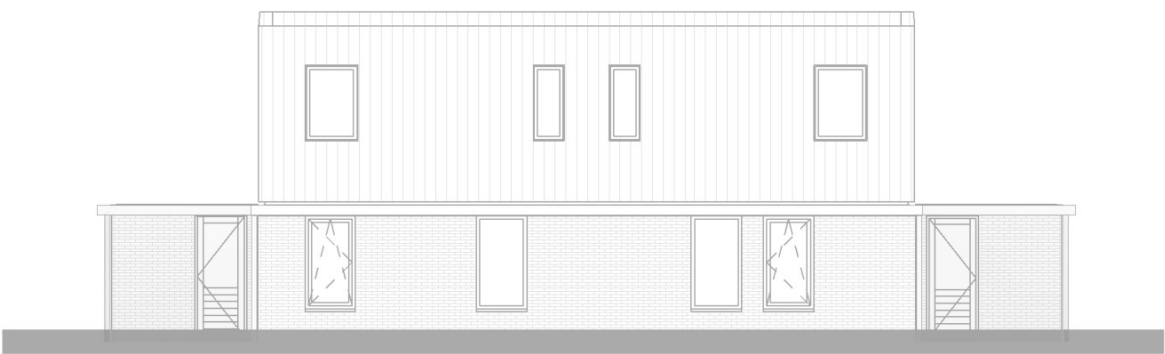


Achtergevel (Noordgevel)

schaal 1 : 150

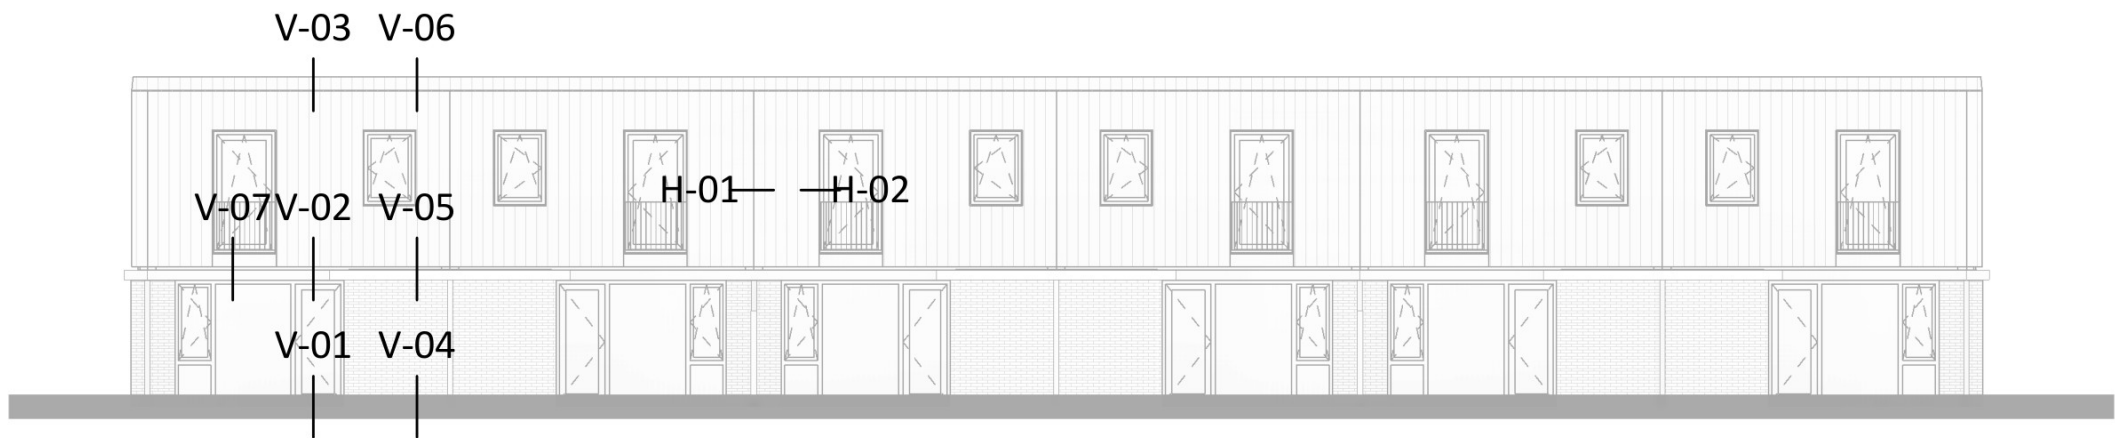

Linkerzijgevel (Westgevel)

schaal 1 : 150

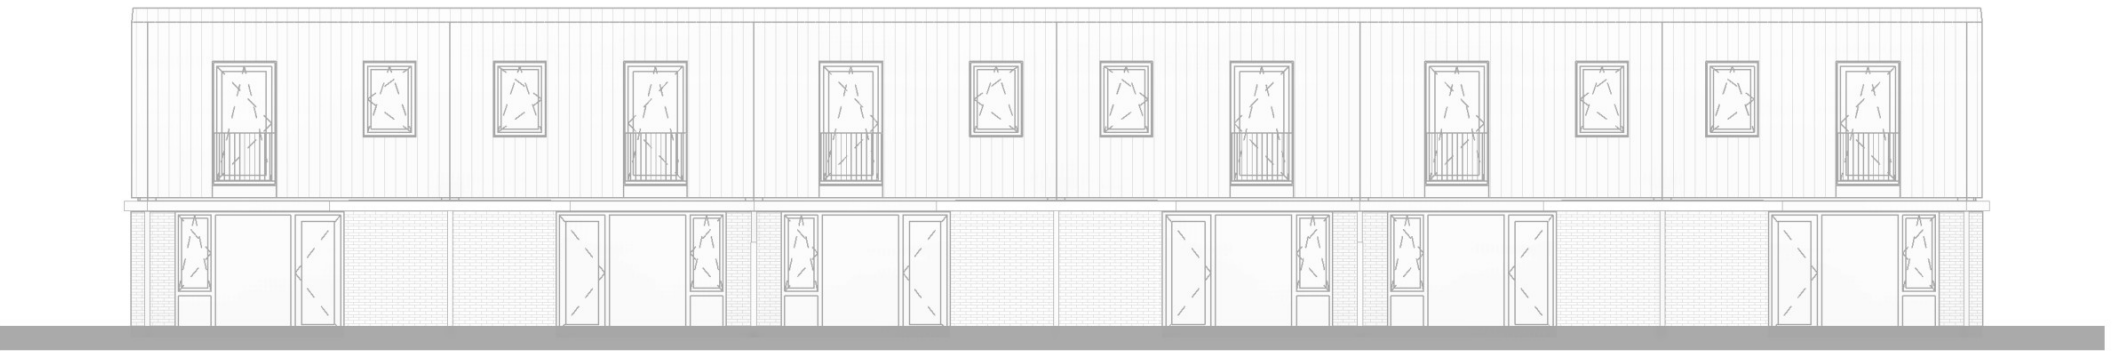

Rechterzijgevel (Oostgevel)

schaal 1 : 150



tekening detailoverzicht RAR


schaal 1 : 150

formaat A3

revisie

bladnummer

Dt-201

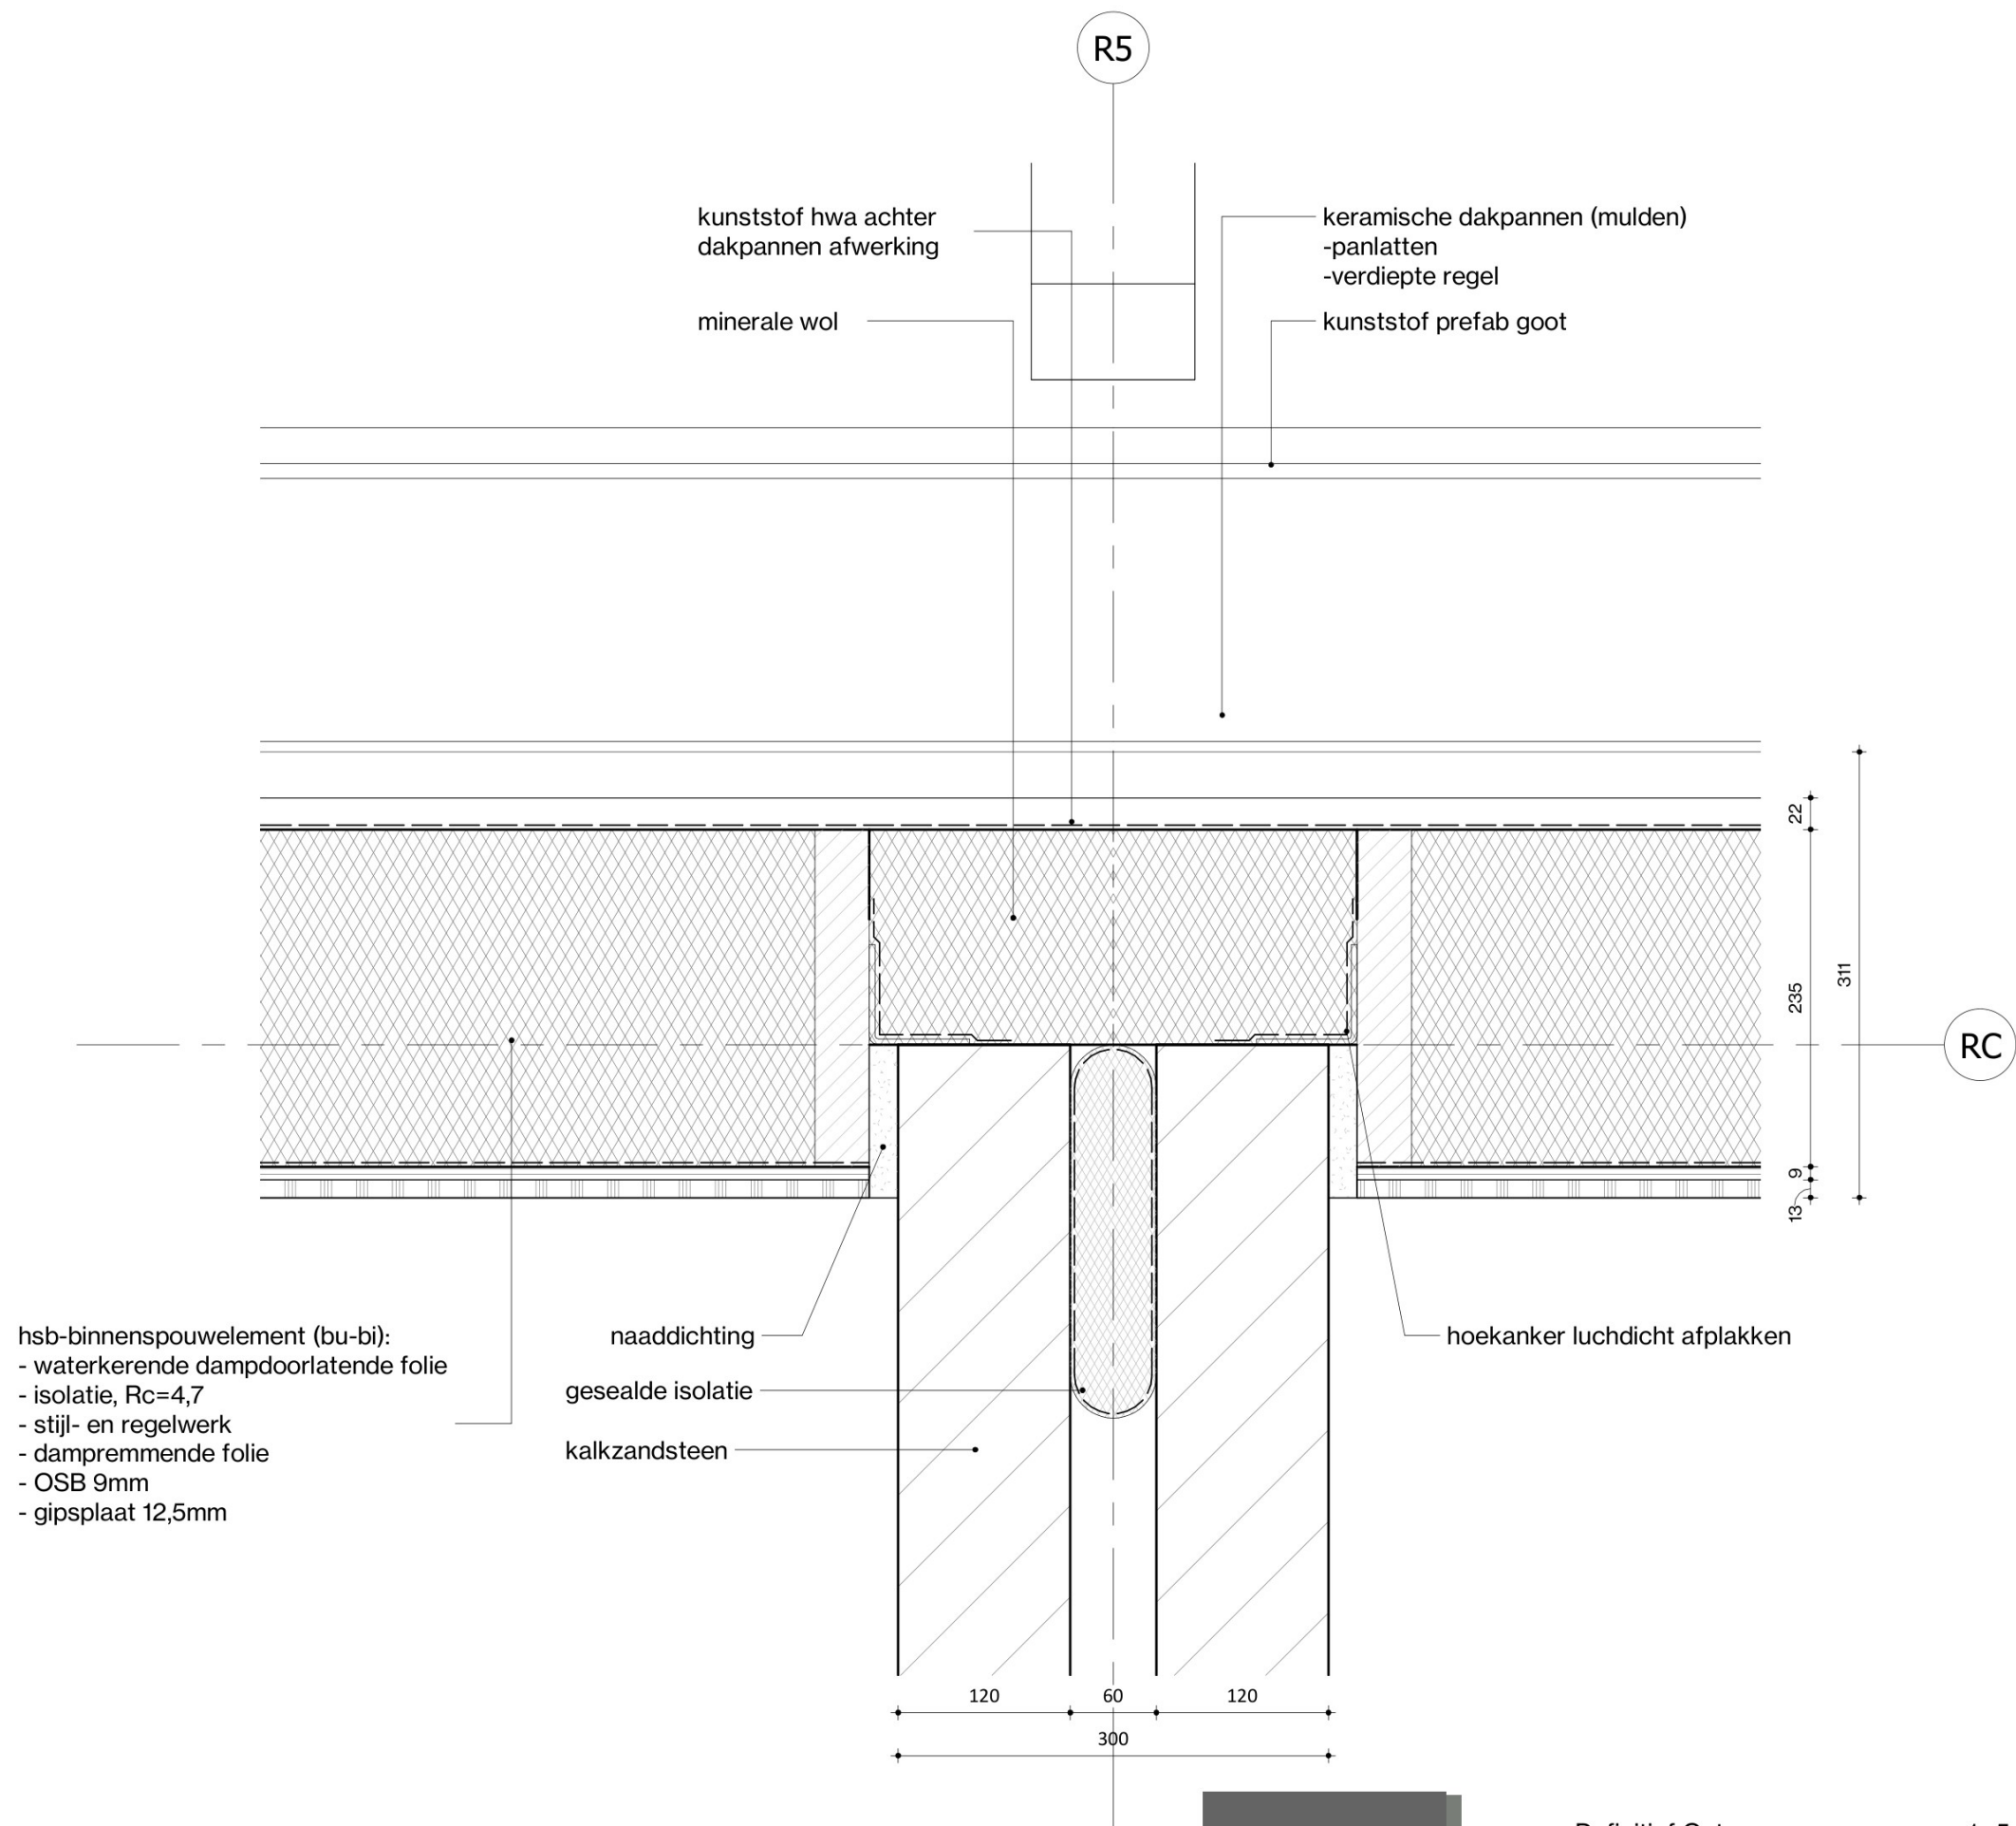

fase

Definitief Ontwerp

schaal

1 : 5

status

DEFINITIEF

tekening

detail

formaat


datum

11-6-2025

revisie

detailnummer

H-01

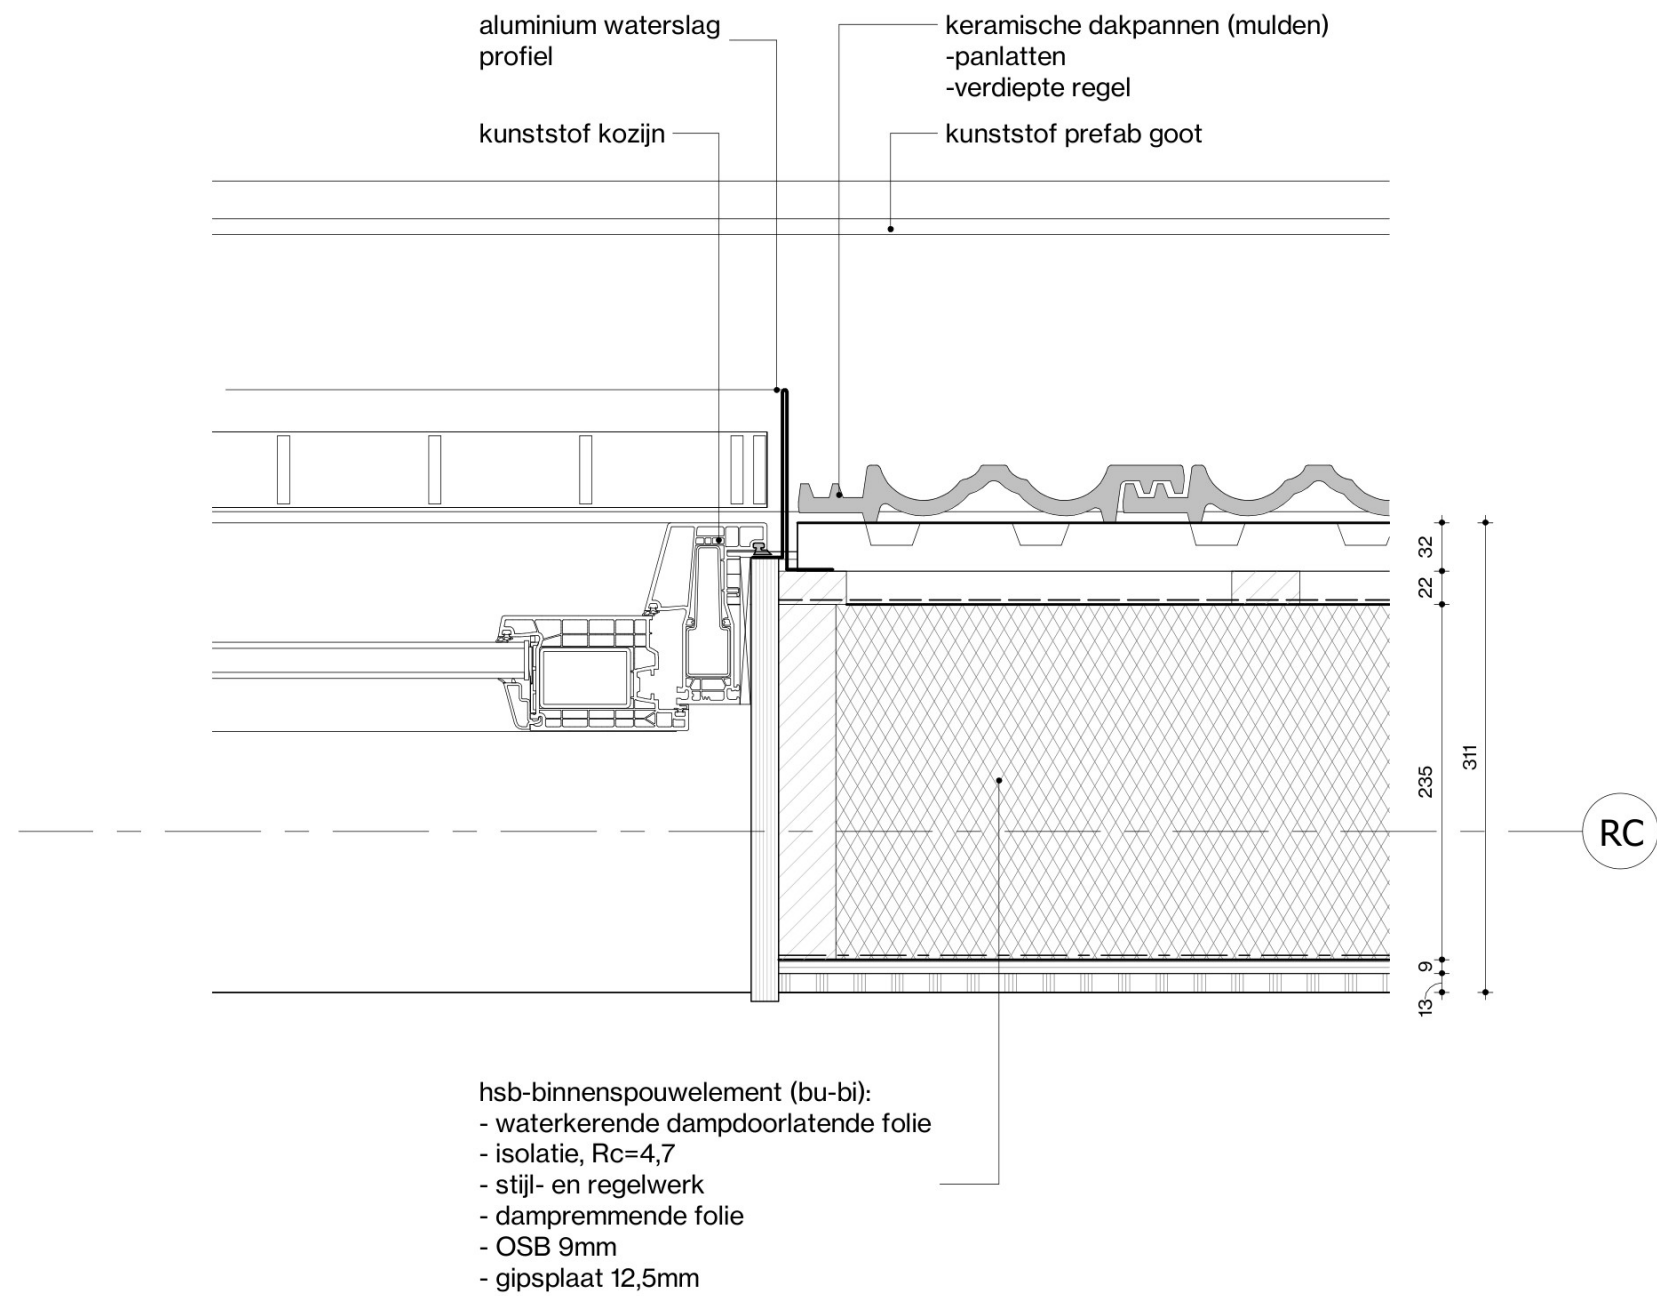

fase
tekening

Definitief Ontwerp
detail

schaal 1:5
formaat


revisie

status

DEFINITIEF

detailnummer

H-02

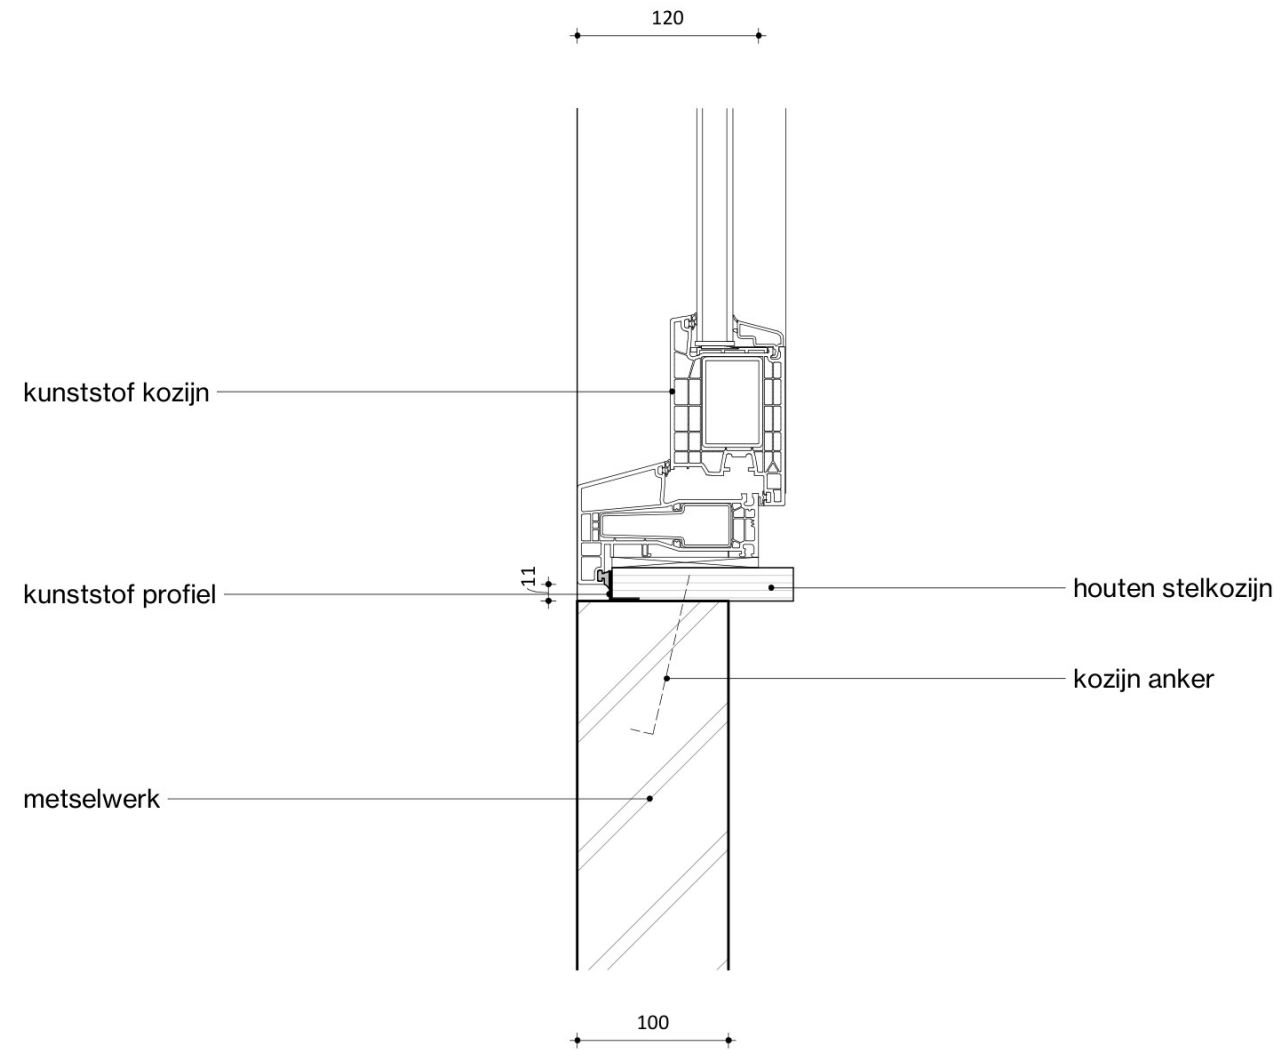

fase
tekening

Definitief Ontwerp
detail



schaal
formaat
datum
revisie

1 : 5

status

CONCEPT

detailnummer

H-03

RA

kunststof kozijn

dichting

-dekvloer
-ribcassettevloer, Rc=3.7

kozijnanker luchtdicht afplakken

gesoleerde kantplank

EPDM folie

funderingsbalk

+0
00 begane grond

-925
Fundering

290 110
400

15 70 15 350 420 5 500

fase Definitief Ontwerp
tekening detail

schaal 1 : 5

status


DEFINITIEF


detailnummer

V-01

formaat

revisie

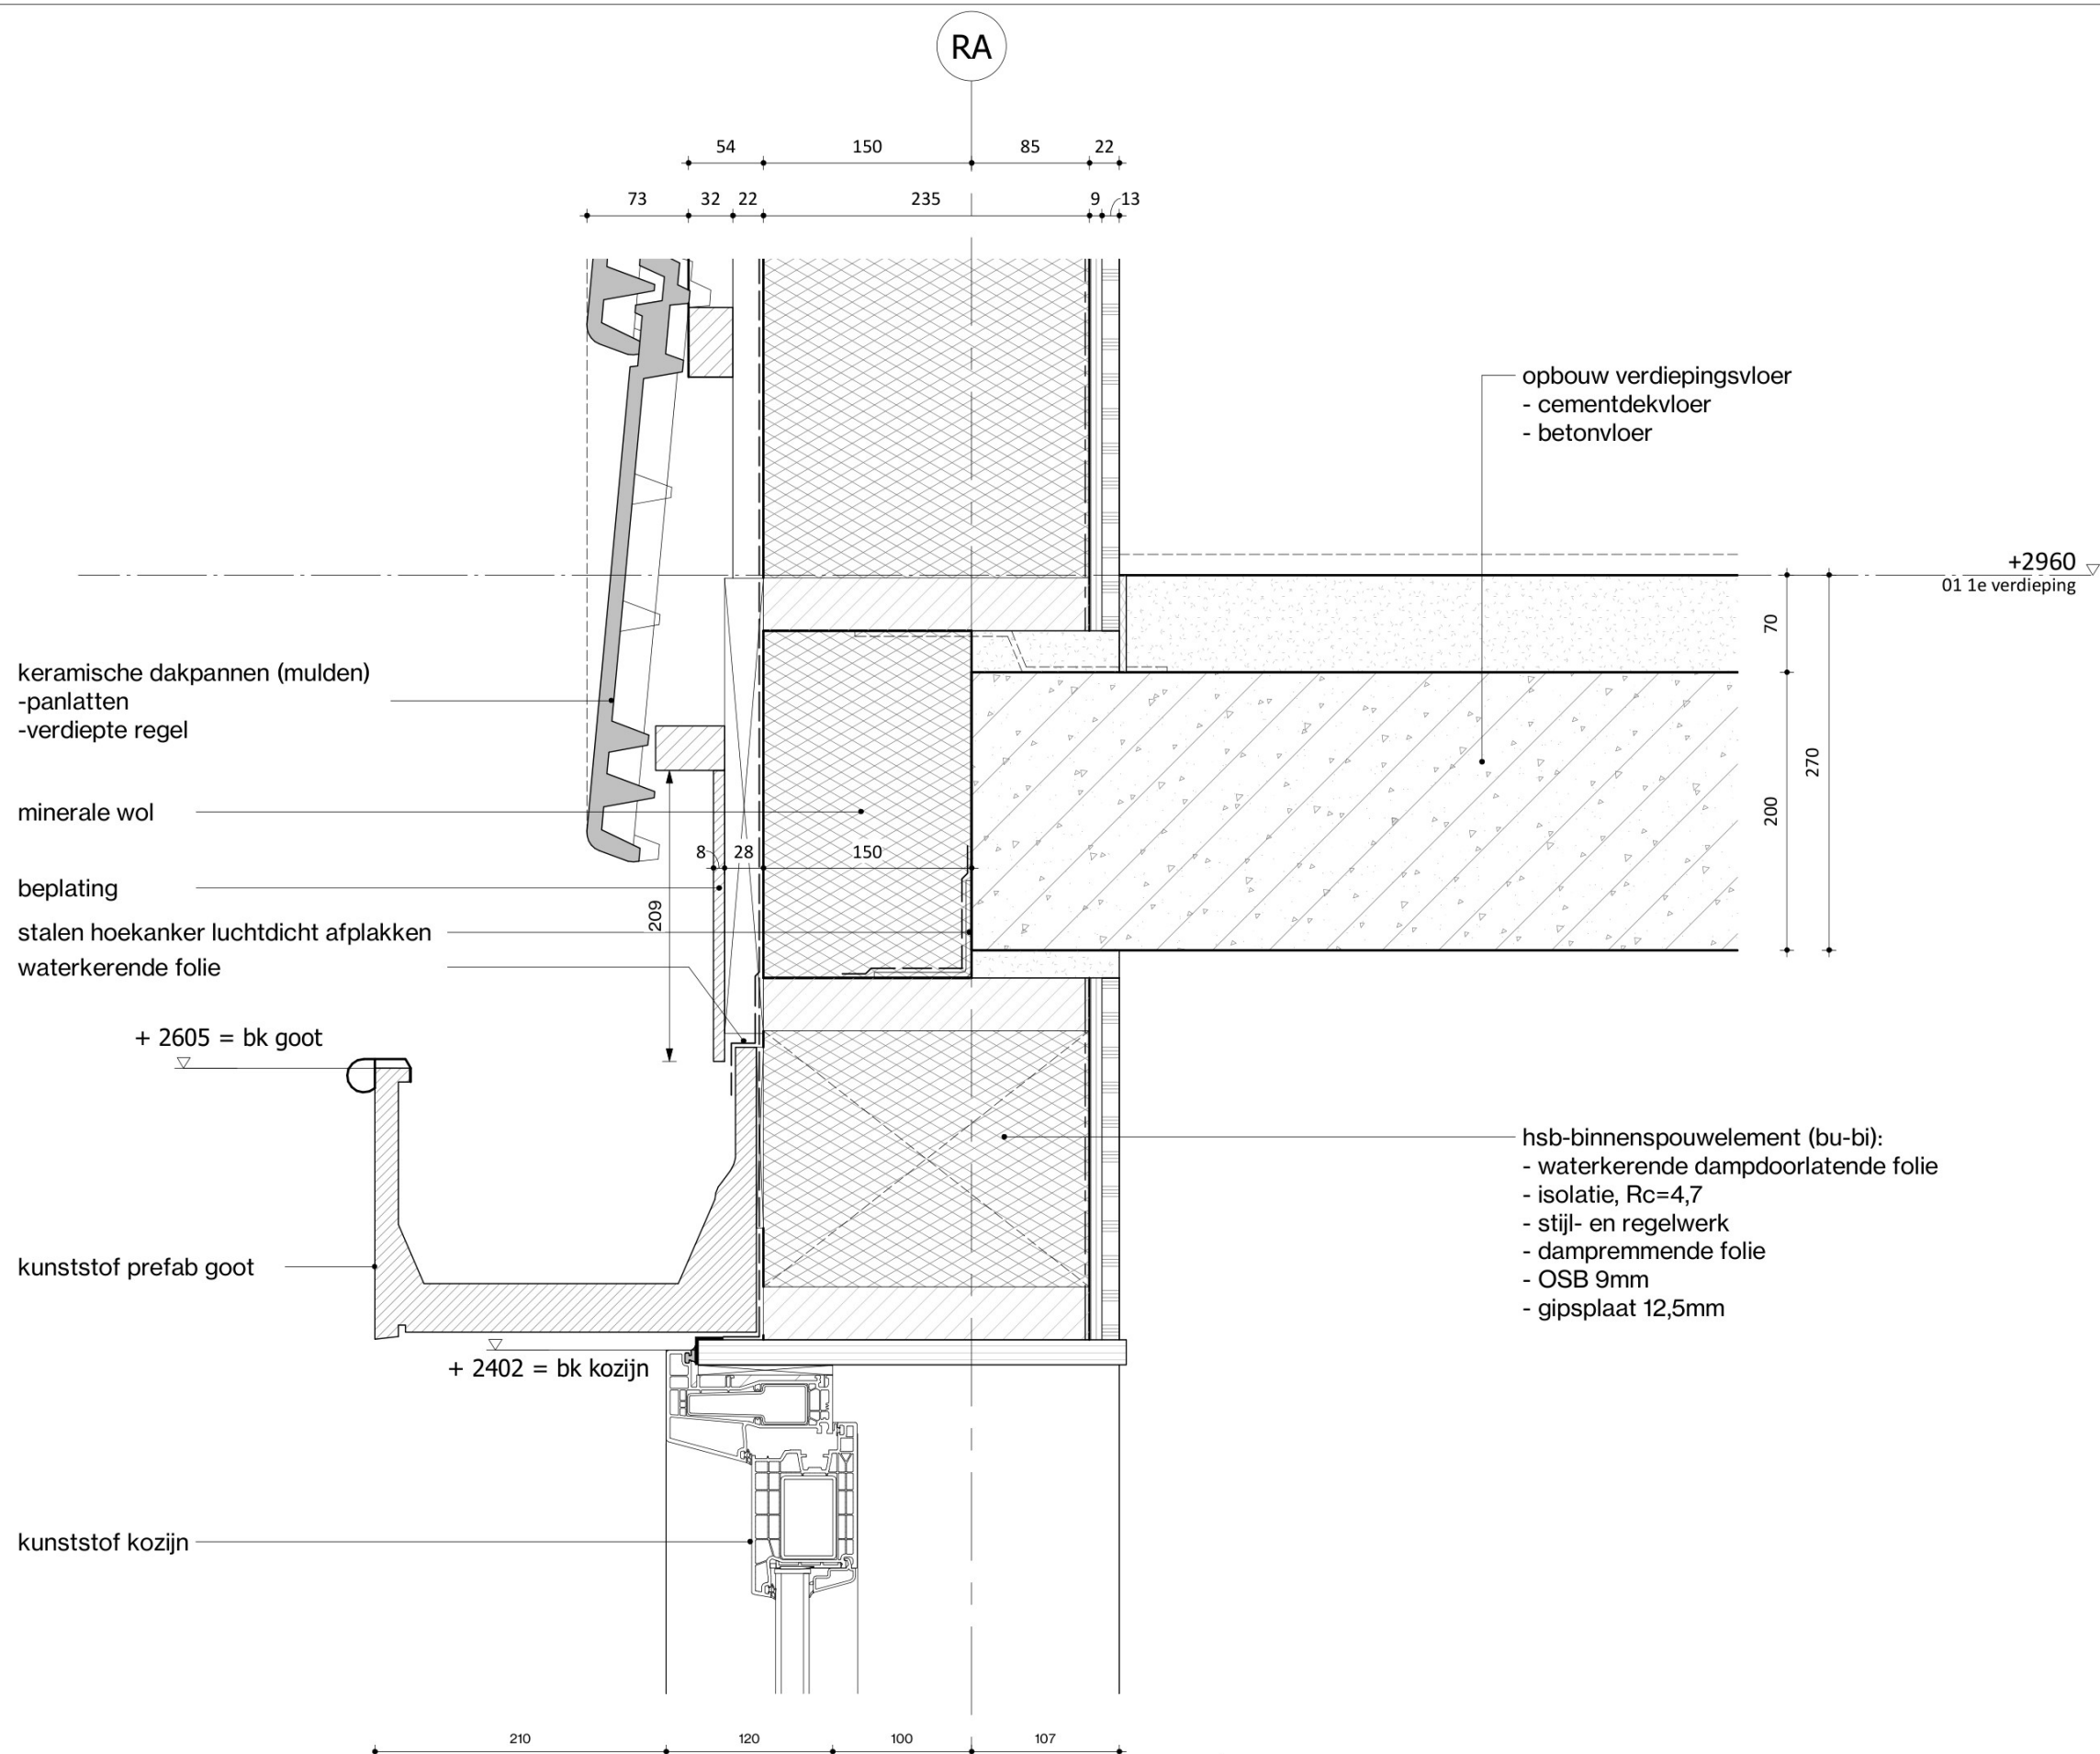

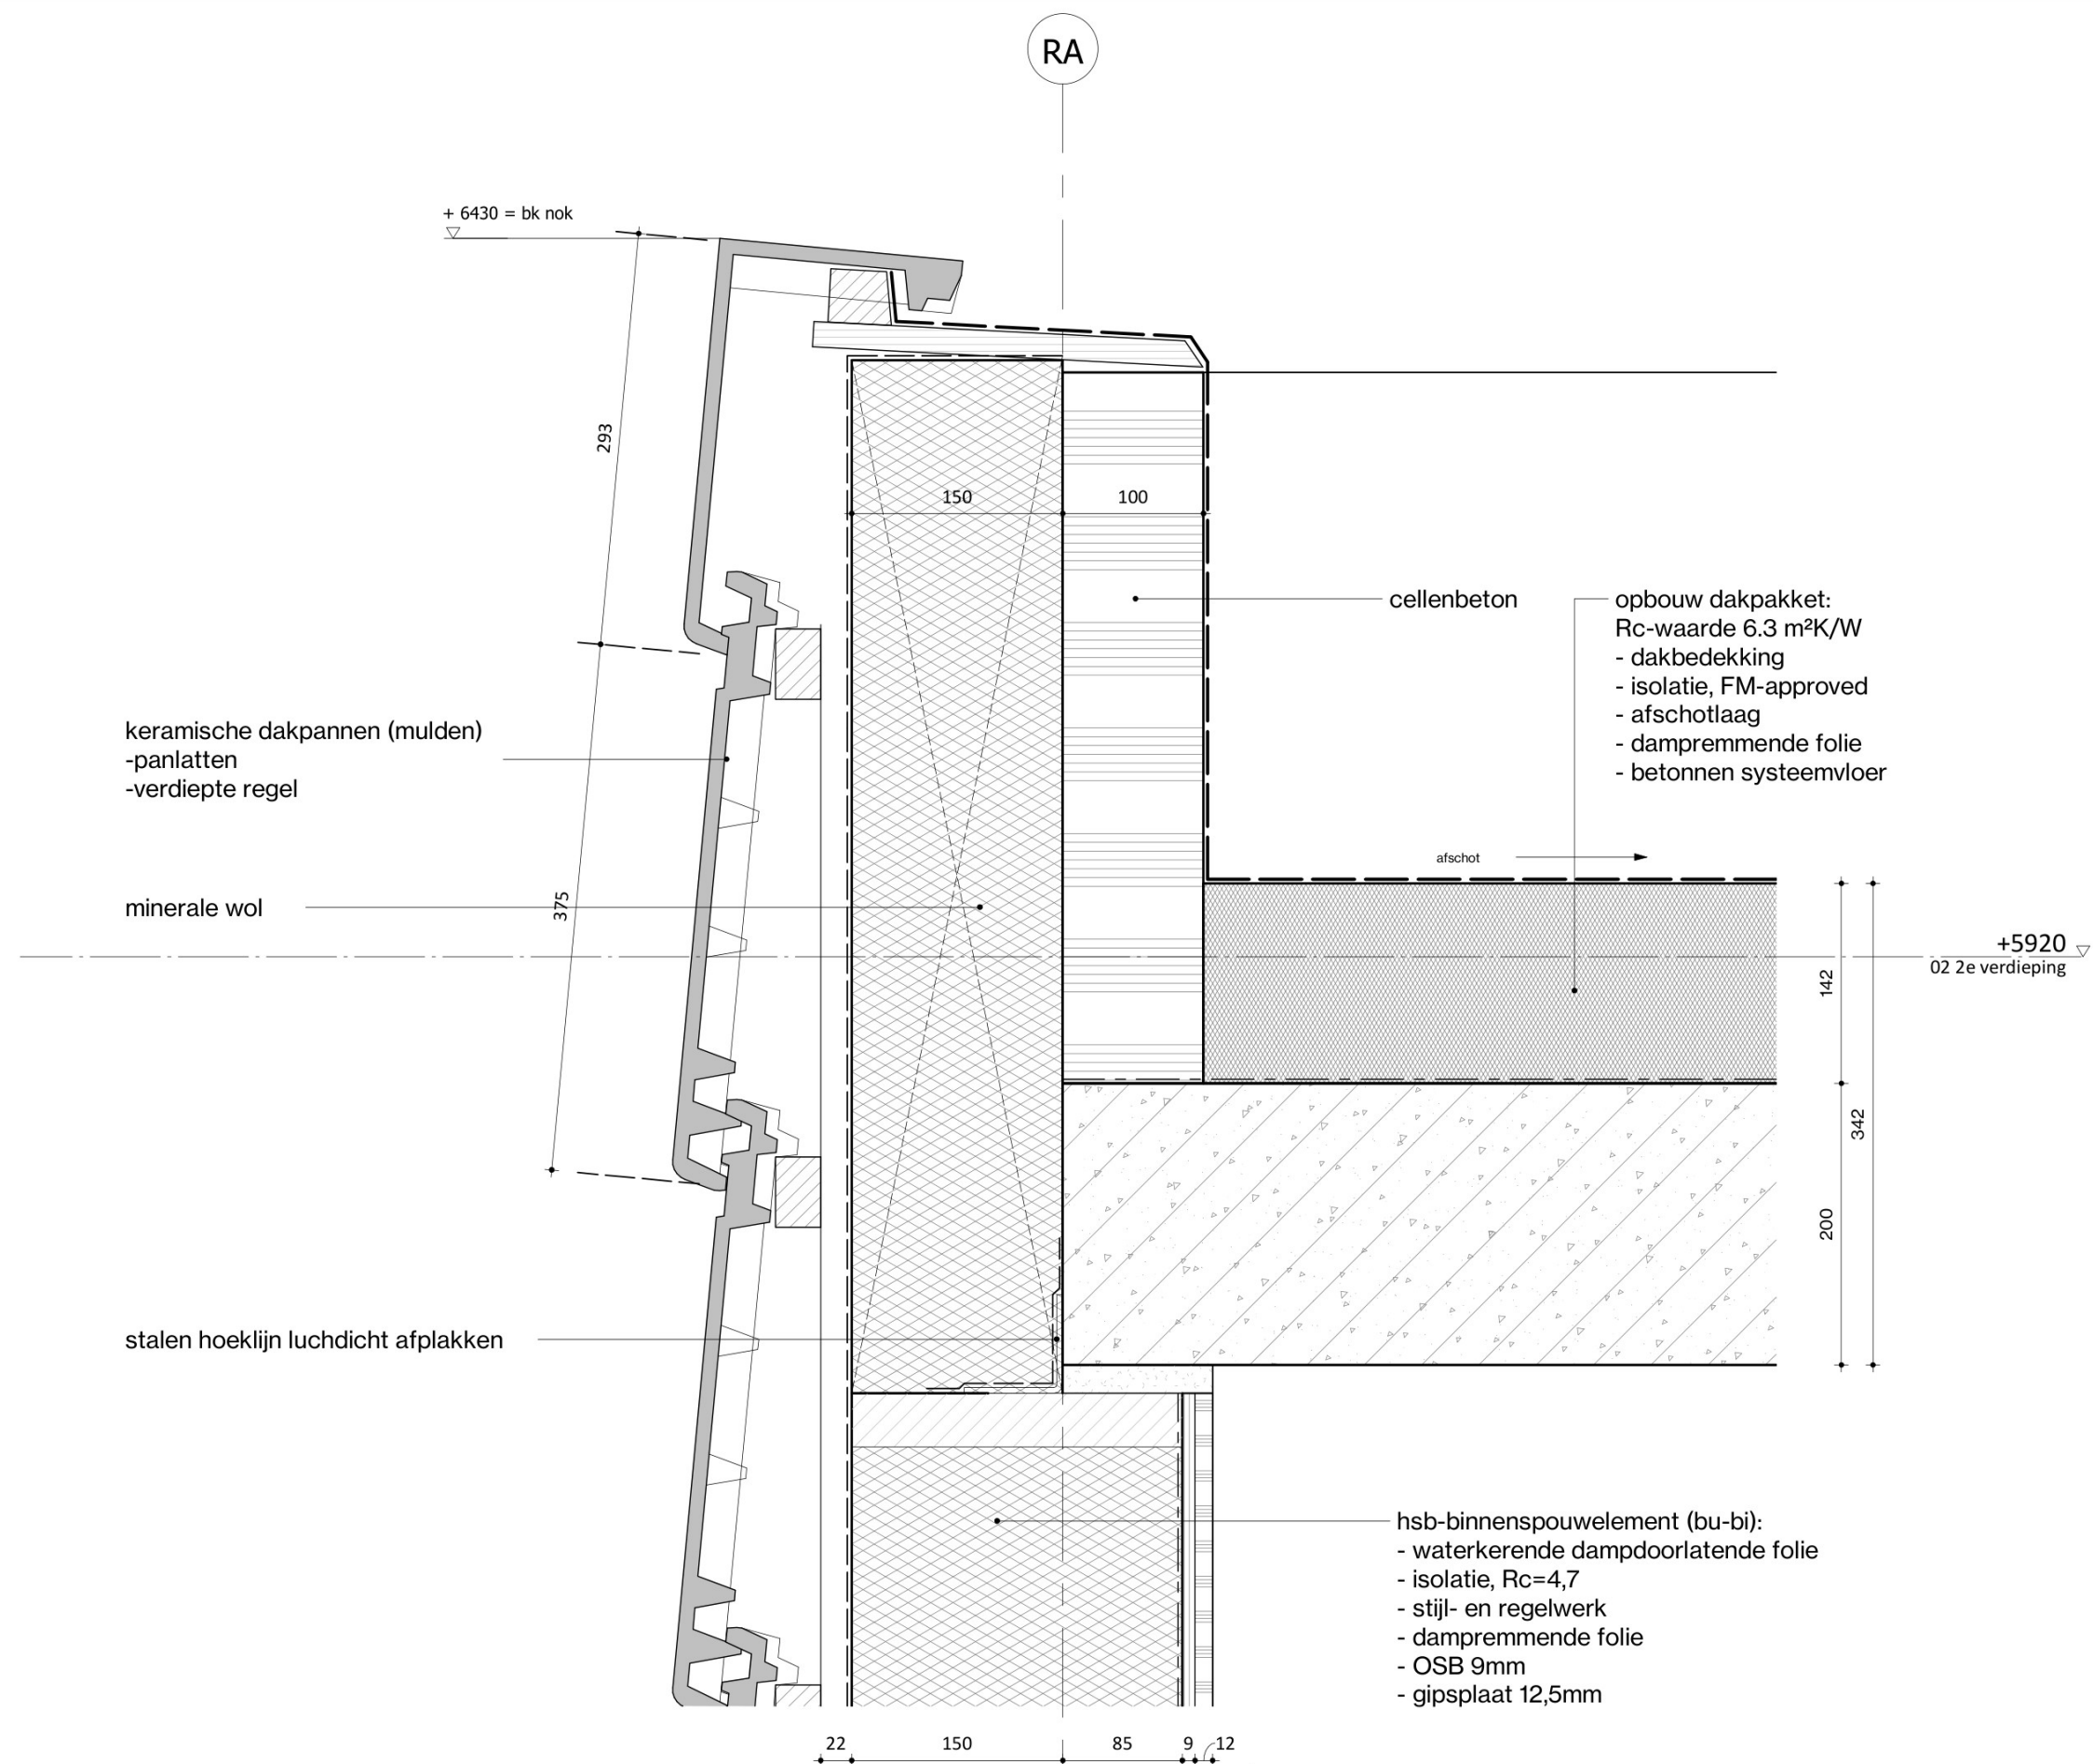

fase	Definitief Ontwerp	schaal	1 : 5	status
	tekening	formaat		
		revisie		

DEFINITIEF

detailnummer


V-03



revisie

detailnummer

V-04

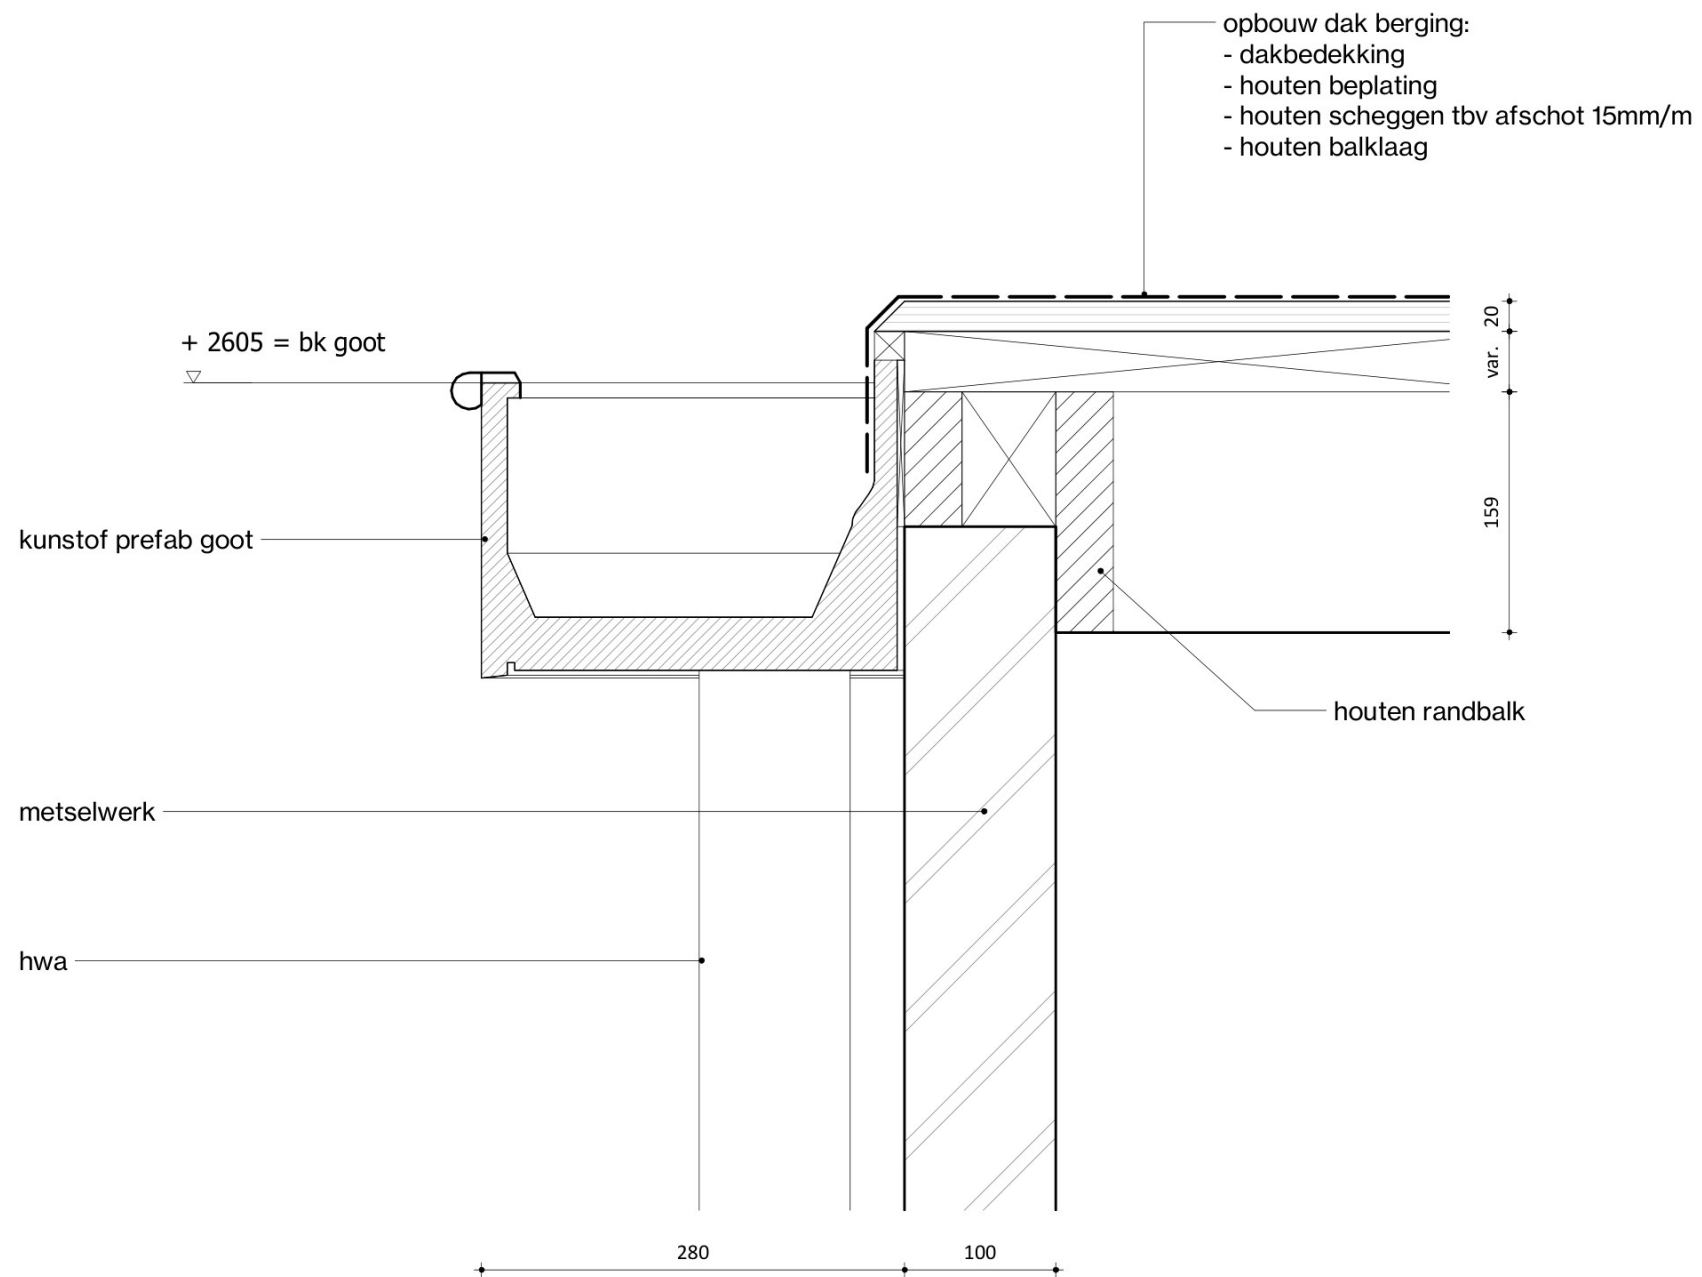

fase
tekening

Definitief Ontwerp
detail

schaal 1:5

status


DEFINITIEF

detailnummer

V-05

formaat

revisie

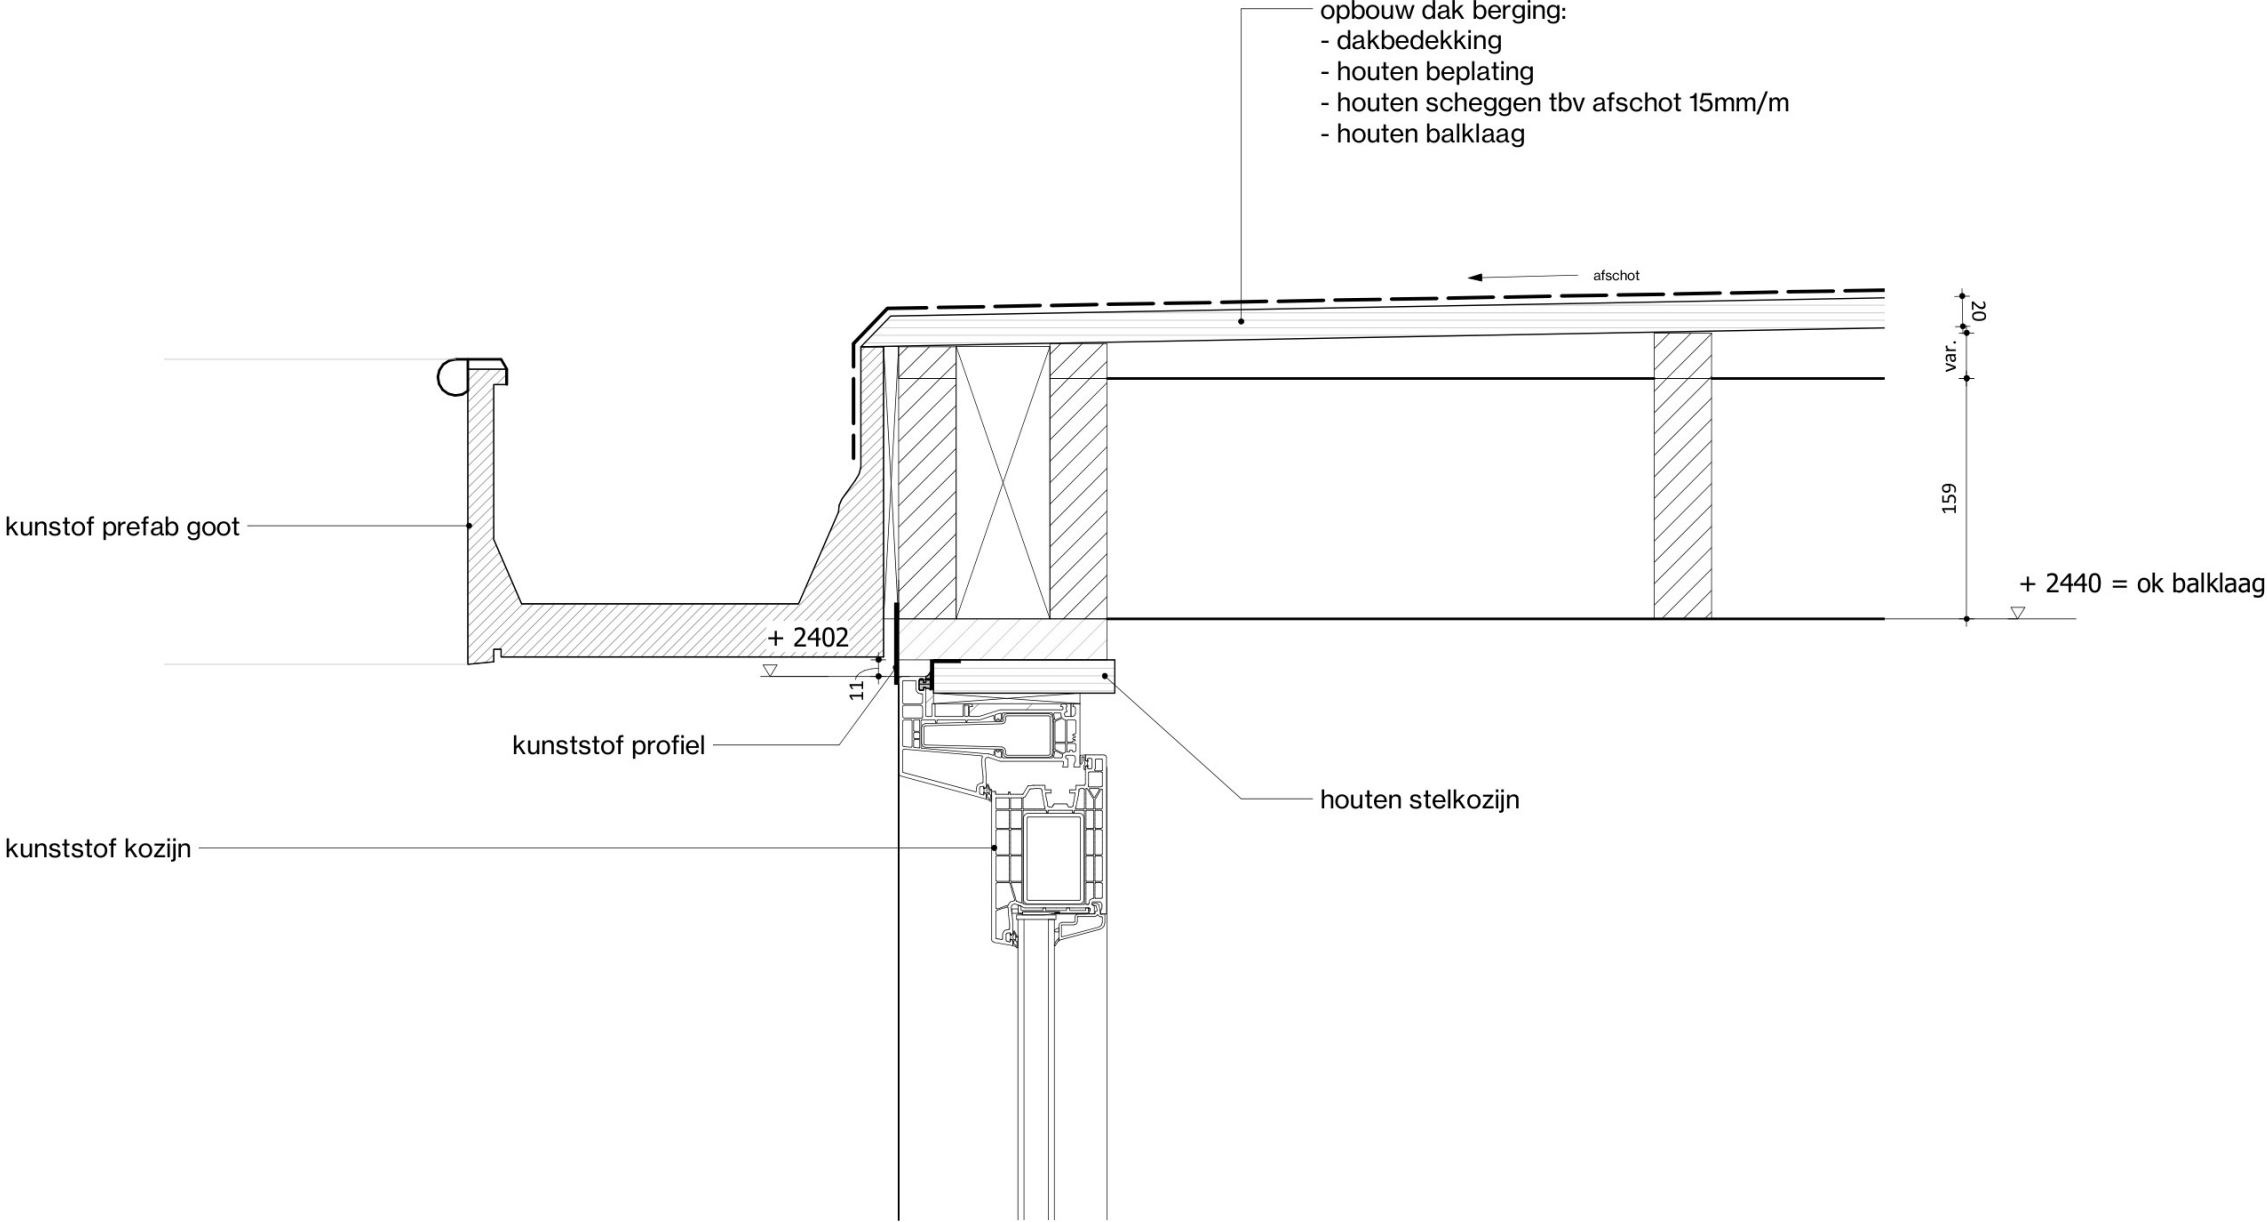

fase
tekening

Definitief Ontwerp
detail

schaal 1:5

status


CONCEPT

detailnummer

V-05a

formaat

revisie

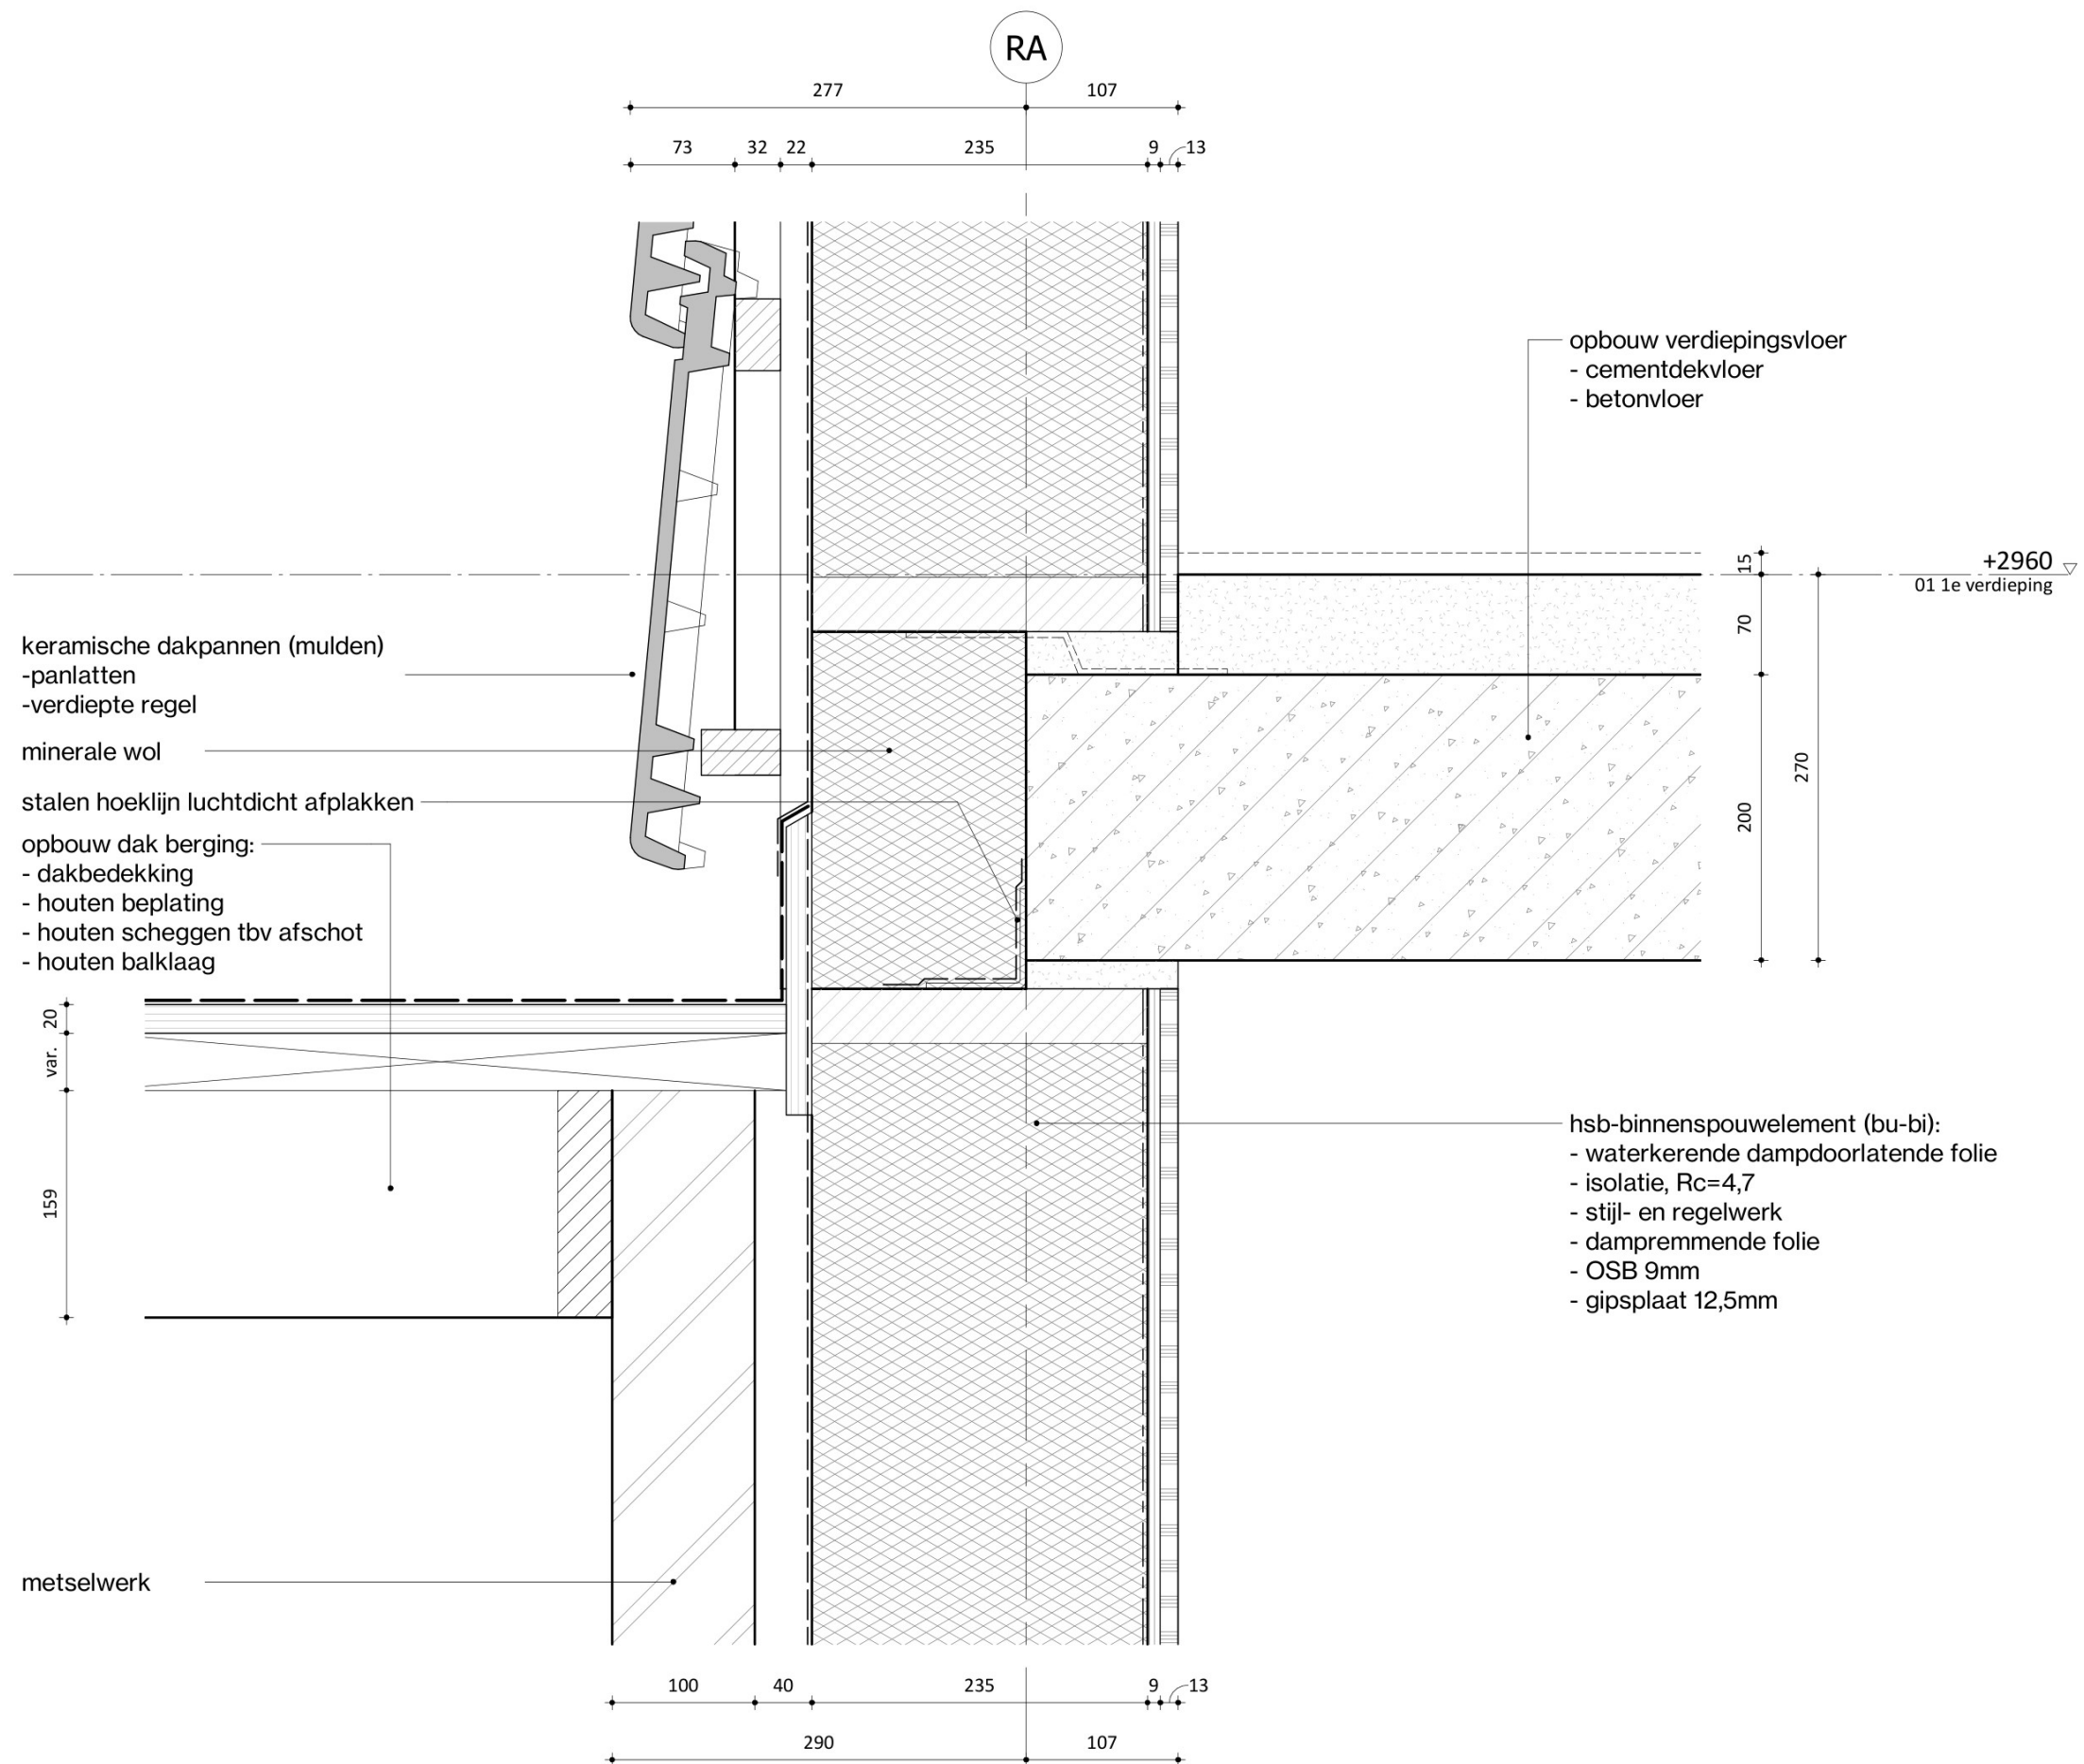

fase
tekening

Definitief Ontwerp
detail

schaal 1 : 5

formaat

revisie

status

DEFINITIEF

detailnummer

V-06

