




Bovenaanzicht meerpaal
Schaal 1:20

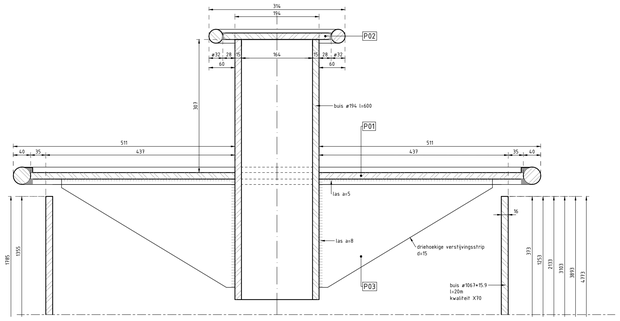

Detail bovenkant meerpaal
Schaal 1:5

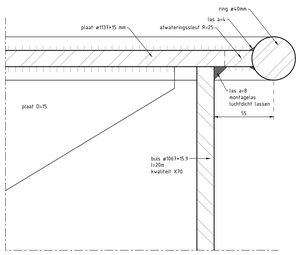

Detail 1 bovenkant meerpaal
Schaal 1:2

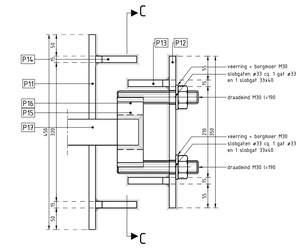
C
P14
P11
P16
P15
P17
P13 P12
50
4x50
50
50