
Principe kanaalprofiel

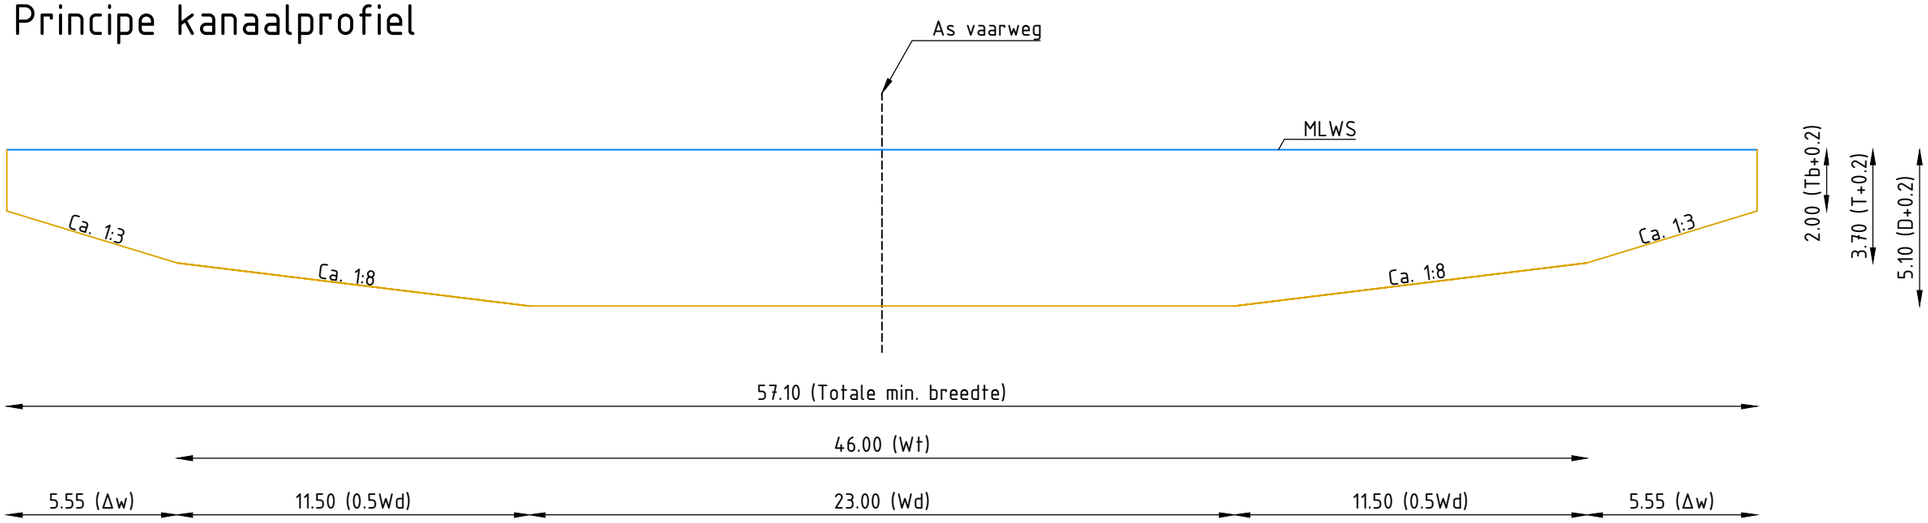

PRINCIPEPROFIEL KANAAL HOOFDVAARWEG LEMMER-DELFZIJL

Schaal 1:200

0 2 4 6 8m

SCHAAL 1:200